


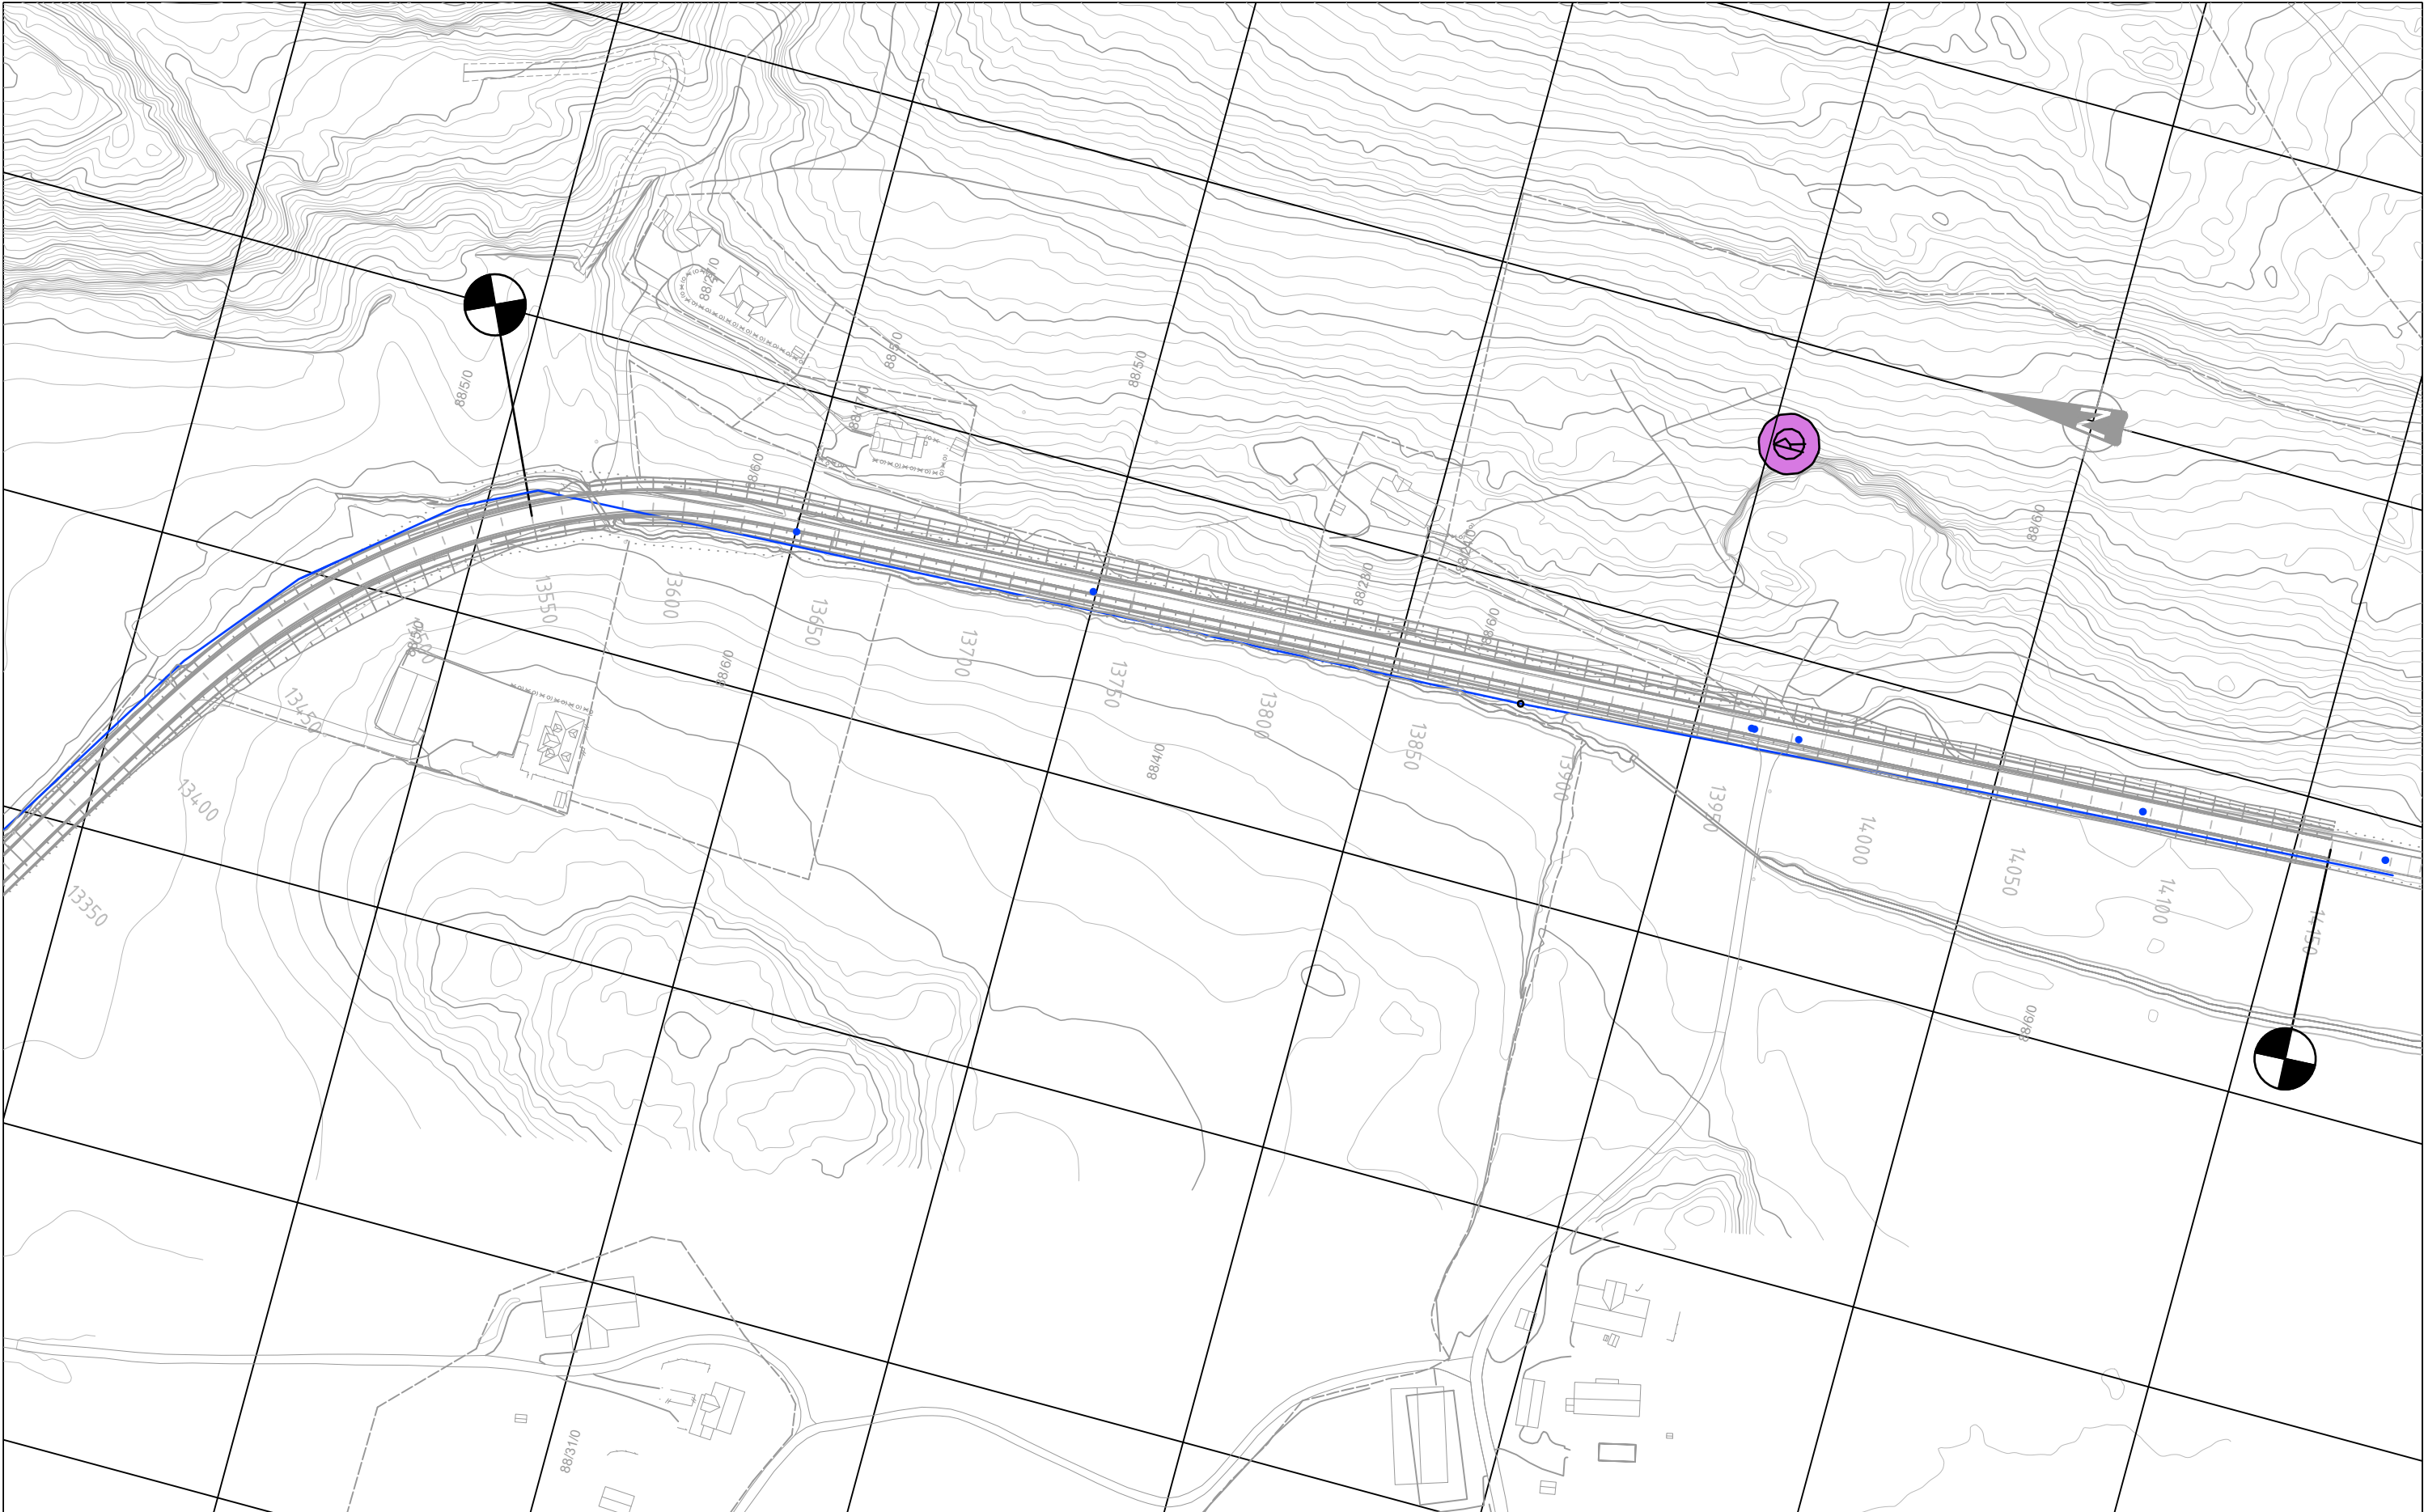

Merknader:

Beliggenhet på eksisterende vannledninger er veiledende og må undersøkes nærmere ved tiltak og nærføring

Innmåling av vannkummer er utført i 2020, men ikke alle kummer vist på gamle kart ble funnet.

Det finnes ikke innmålingsdata på vannledningen og beliggenheten mellom kummer er usikker. Avvinklinger vist mellom kummer er hentet fra eldre oversiktskart.

Tegnforklaring
Eksisterende, usikker plassering

VL xxx Vannledning

● Kum, ukjent type

B					
A		Presisering av overbygning		trinebe	guroeng
Revisjon		Revisjonen gjelder		Utarb	Kontr
				Godkjent	Rev. dato
				Tegningsdato	01.09.2021
				Oppdragsgiver	Elisabeth Bechmann
				Produsert for	Samferdsel
				Produsert av	Østfold fylke
				Prosjektnummer	40018
				Prosjektassistent	40018k
				Arkivreferanse	
				Målestokk A1-format	1:1000
				Koordinatsystem	euref89nm10/nm2000
				Tegningsnummer / revisjonsboks	H001
				Utarbeidet av	trinebe
				Kontrollert av	guroeng
				Godkjent av	terjean
				Konsulentarkiv	