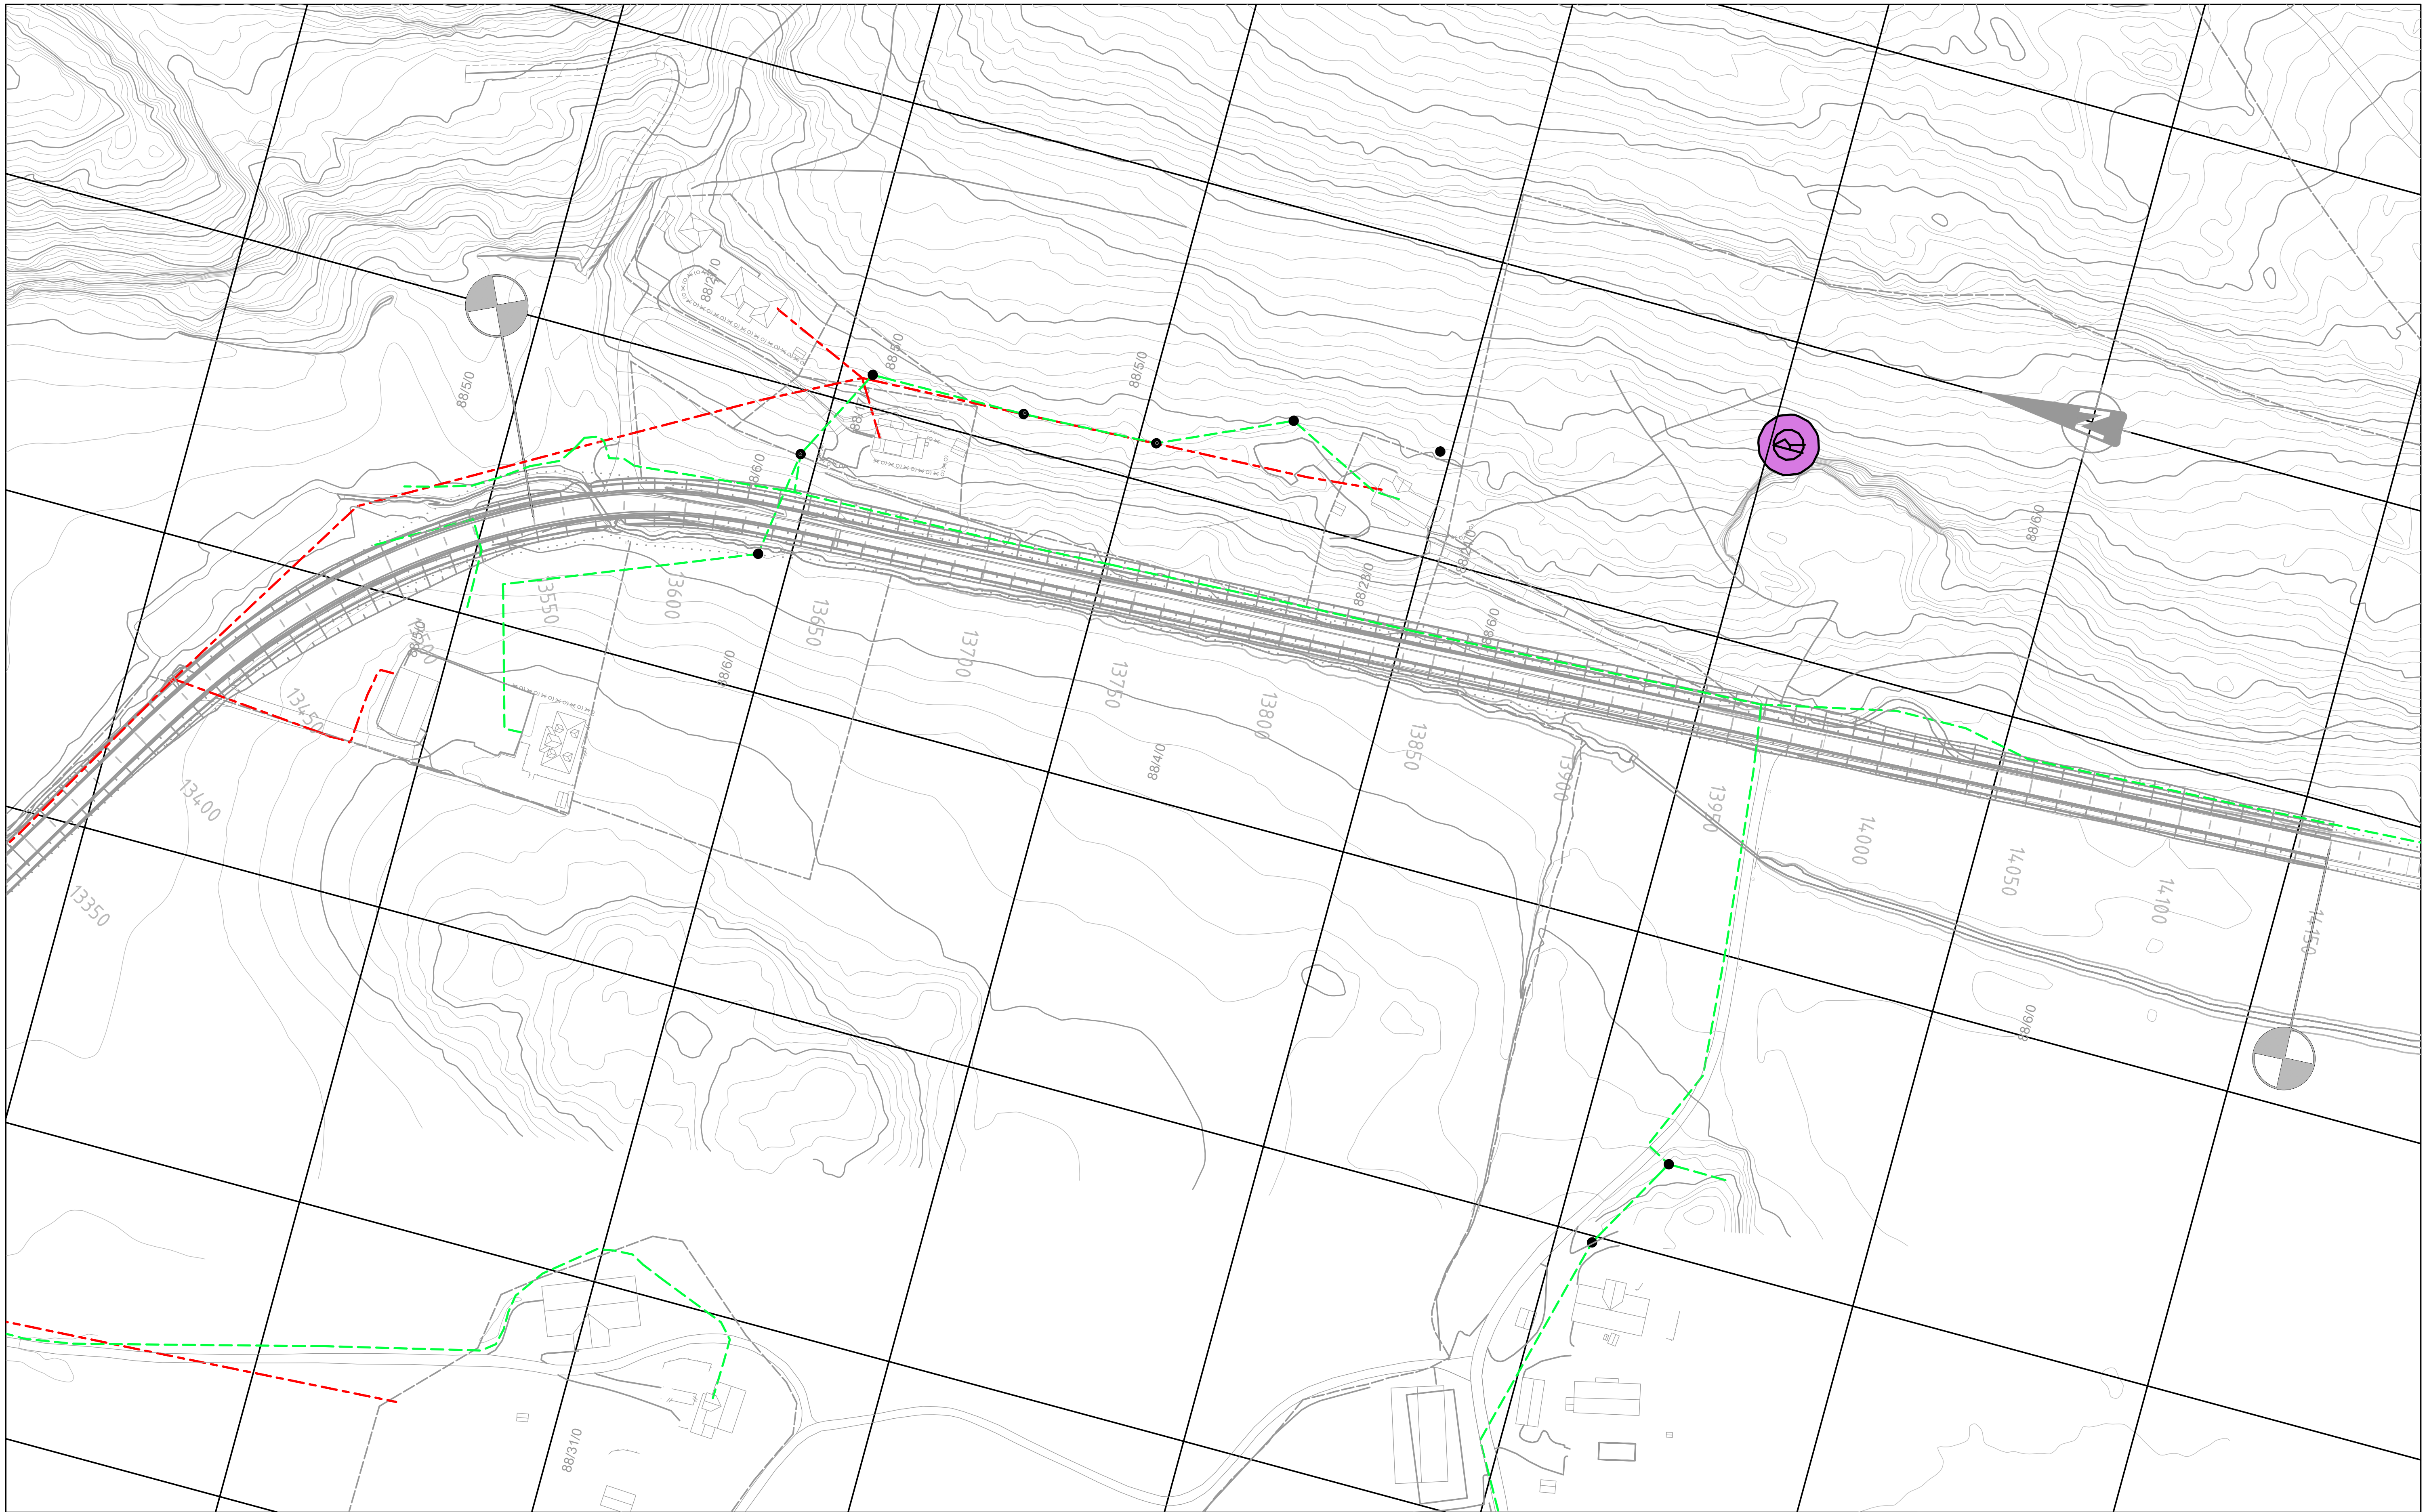


Tegnforklaring I-tegn

Eksisterende

- Høyspent jord
- Lavspent jord
- Høyspent luft
- Lavspent luft
- Stolpe
- Tele jord
- Tele luft

Revisjon	Revisjonen gjelder	Utarb	Kontr	Godkjent	Rev. dato
B					
A	Presisering av overbygning	trinebe	guroeng	terjean	01.10.2026

ØSTFOLD FYLKESKOMMUNE

Fv115 K S2D1

Fv. 115 Skjønnerød - Nordby, oml v/Haugen

Kabler og linjer, plan

eksisterende

Konkurransegrunnlag

Tegningsdato	01.09.2021
Oppdragsgiver	Elisabeth Bechmann
Produsert for	Samferdsel
Produsert av	Østfold fylke
Prosjektnummer	40018
Prosjektfasenummer	40018k
Arkivreferanse	
Målestokk A1-format	1:1000
Koordinatsystem	euref89ntm10/nn2000
Tegningsnummer / revisjonsbokstav	I 001

Utarbeidet av	Kontrollert av	Godkjent av	Konsulentarkiv
trinebe	guroeng	terjean	