


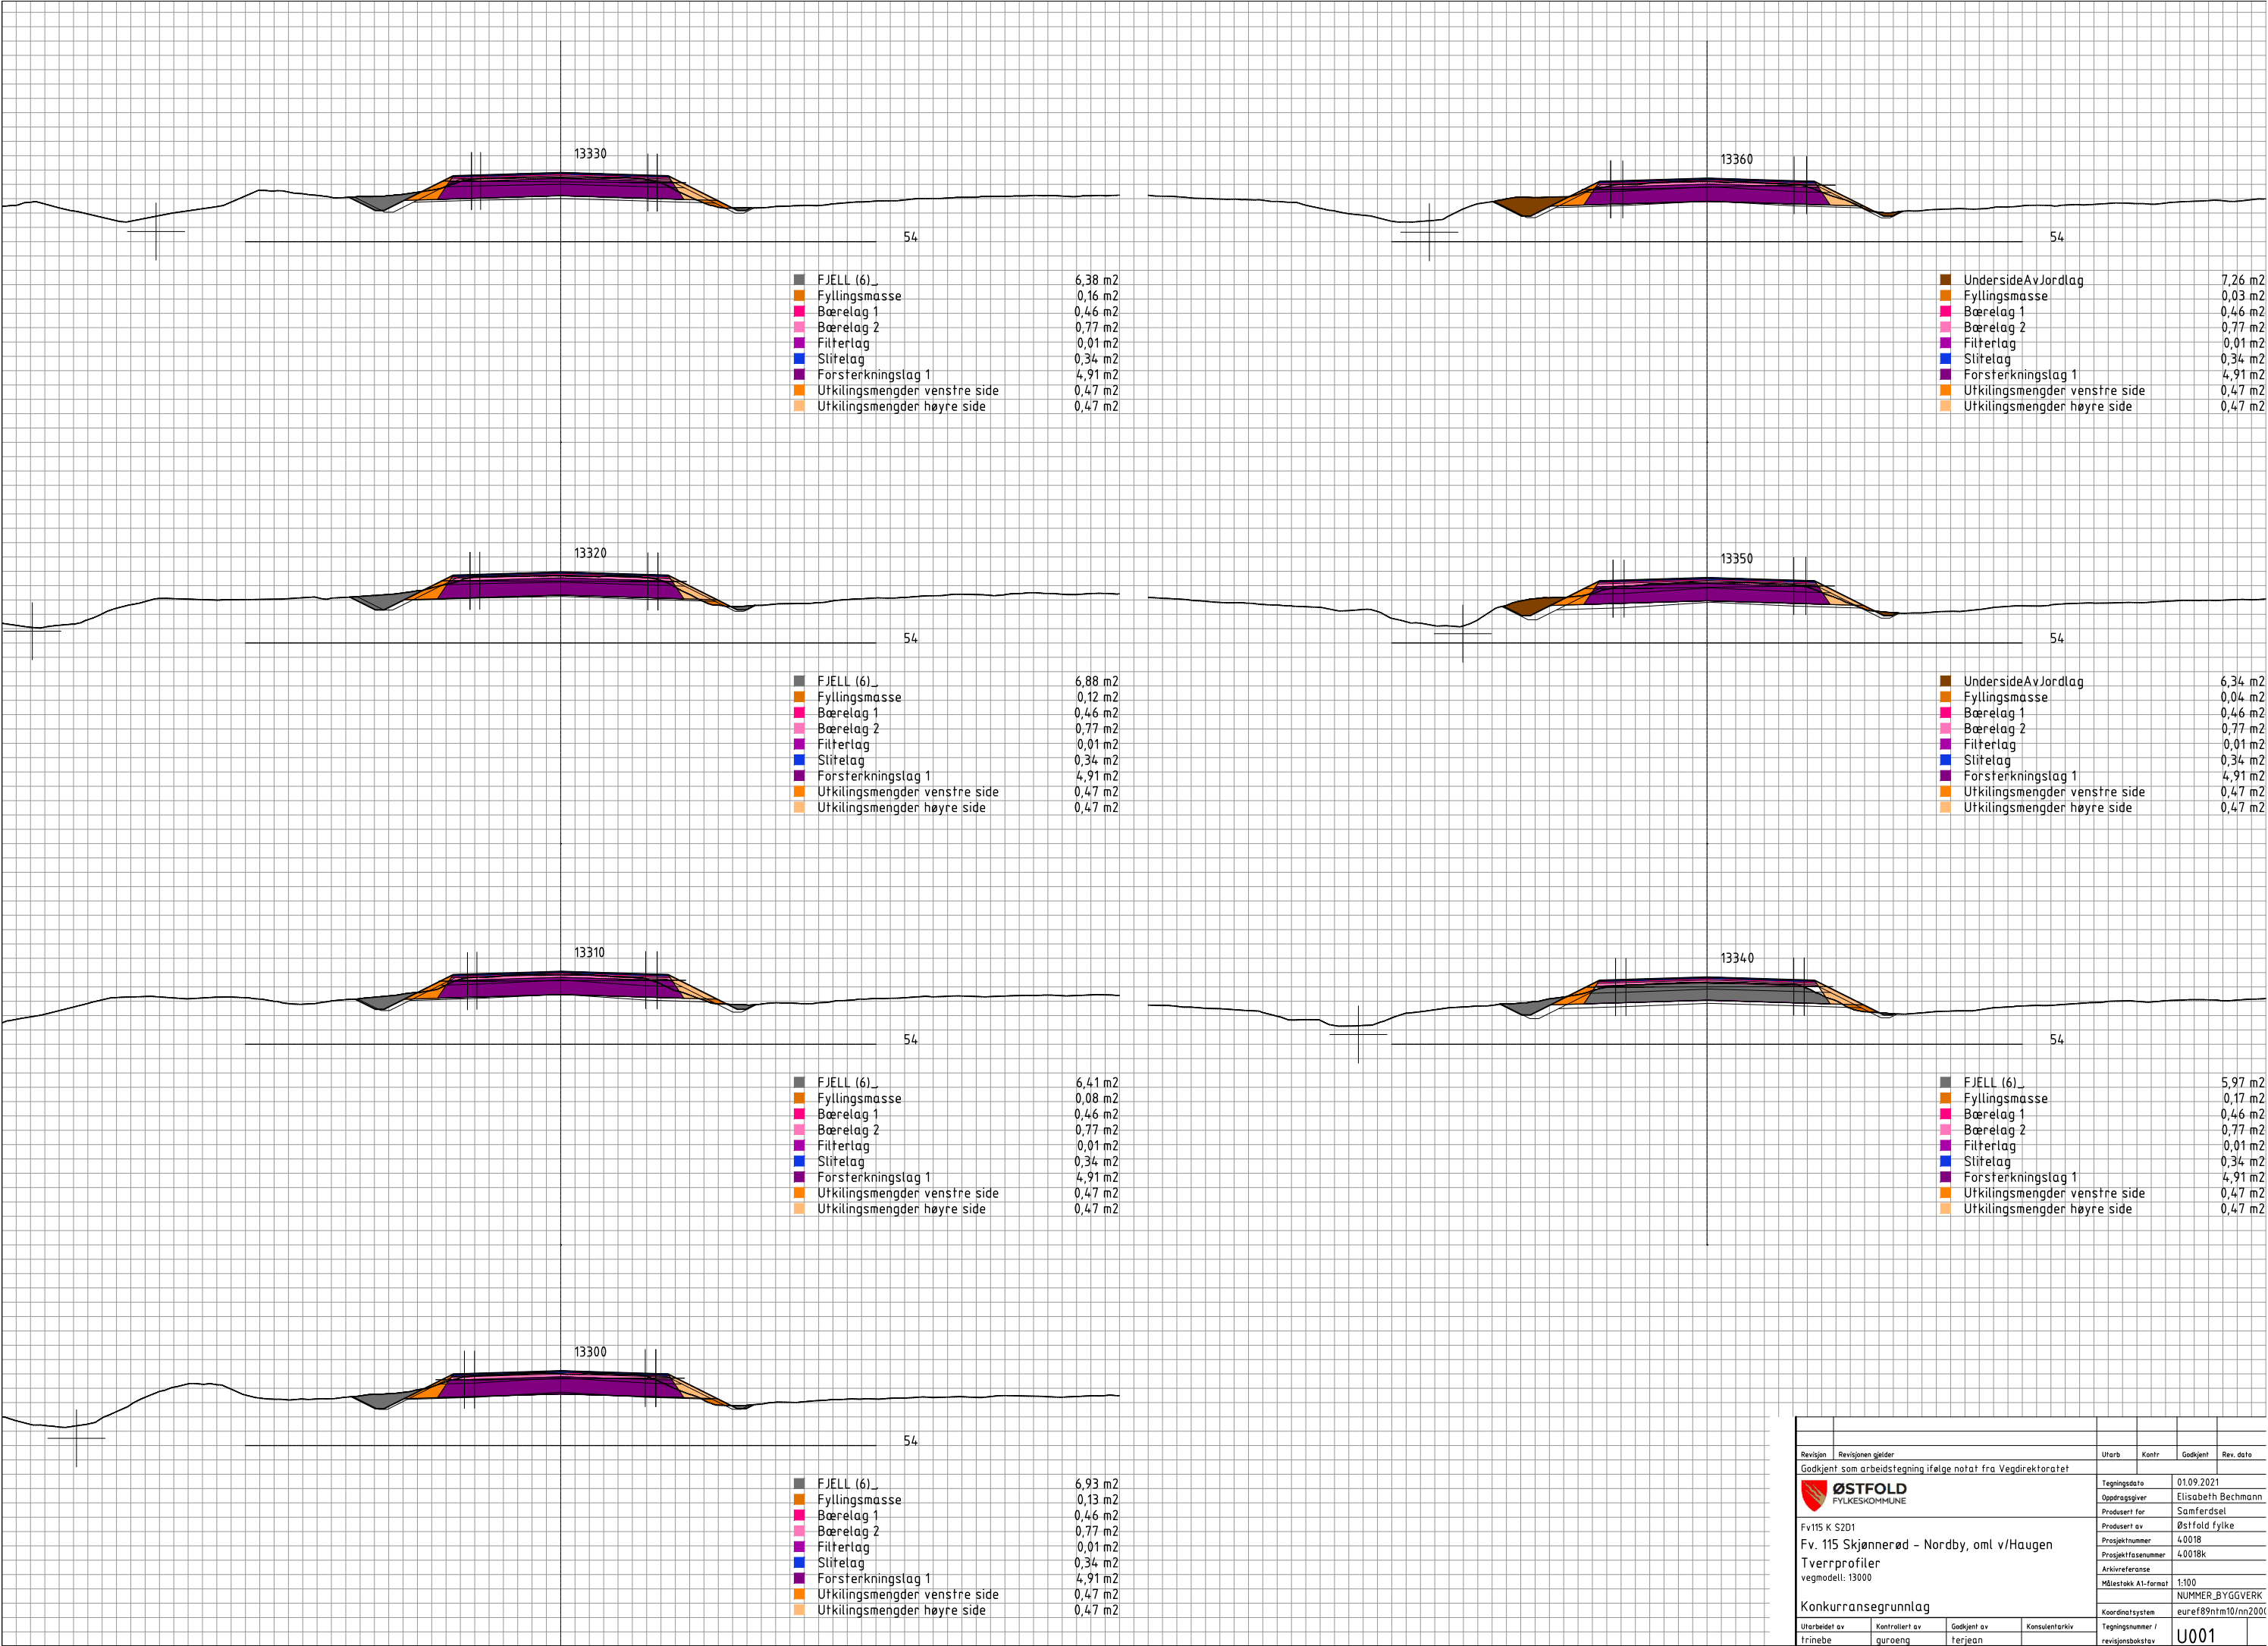

Revisjon	Revisjonen gjelder	Utarb	Kantr	Godkjent	Rev. dato
Godkjent som arbeidstegning ifølge notat fra Vegdirektoratet					
 ØSTFOLD FYLKESKOMMUNE		Tegningsdato	01.09.2021		
Fv115 K 5201		Oppdragsgiver	Elisabeth Bechmann		
Tverrprofiler		Produsert for	Samferdsel		
vegmodell: 13000		Produsert av	Østfold fylke		
Konkurransesgrunnlag		Prosjektnummer	40018		
		Prosjektfasennummer	40018k		
		Arkivreferanse	NUMMER_BYGGVERK		
		Målestokk A1-format	1:100		
		Koordinatsystem	euref89nm10/mn200		
Utarbeidet av	Kontrollert av	Godkjent av	Konsulentarkiv	Tegningsnummer / revisjonsbokstav	U001
trinebe	guroeng	Terjean			







Revisjon	Revisjonen gjelder	Utarb	Kontr	Godkjent	Rev. dato
Godkjent som arbeidstegning ifølge notat fra Vegdirektoratet					
		Tegningsdato		01.09.2021	
Fv115 K 5201 Fv. 115 Skjønnerød - Nordby, oml v/Haugen Tverrprofiler vegmodell: 13000		Oppdragsleder		Elisabeth Bechmann	
		Produsert for		Samferdsel	
		Produsert av		Østfold fylke	
		Prosjektnummer		40018	
		Prosjektfasennummer		40018k	
		Arkivreferanse		NUMMER_BYGGVERK	
		Målestokk A1-format		1:100	
Konkurransegrunnlag		Koordinatsystem		euref89ntm10/nm2000	
Utarbeidet av	Kontrollert av	Godkjent av	Konsulentarkiv	Tegningsnummer / revisjonsbokstav	
trinebe	guroeng	terjeon		U003	




Revisjon	Revisjonen gjelder	Utb.	Kontr.	Godkjent	Rev. dato
Godkjent	som arbeidstegning ifølge notat fra Vegdirektoratet				
 ØSTFOLD FYLKESKOMMUNE		Tegningsdato		01.09.2021	
Fv115 K 5201		Oppdragsgiver		Elisabeth Bechmann	
Fv. 115 Skjønnerød - Nordby, oml v/Haugen		Produsert for		Samferdsel	
Tverrprofiler		Produsert av		Østfold fylke	
vegmodell: 13000		Prosjektnummer		40018	
		Prosjektfasennummer		40018k	
		Arkivreferanse		NUMMER_BYGGVERK	
		Målestokk A1-format		1:100	
Konkurransegrunnlag		Koordinatsystem		euref89ntm10/nm2000	
Utarbeidet av	Kontrollert av	Godkjent av	Konsulentarkiv	Tegningsnummer /	
trinebe	guroeng	terjeon		revisjonsbokstav	
				U004	

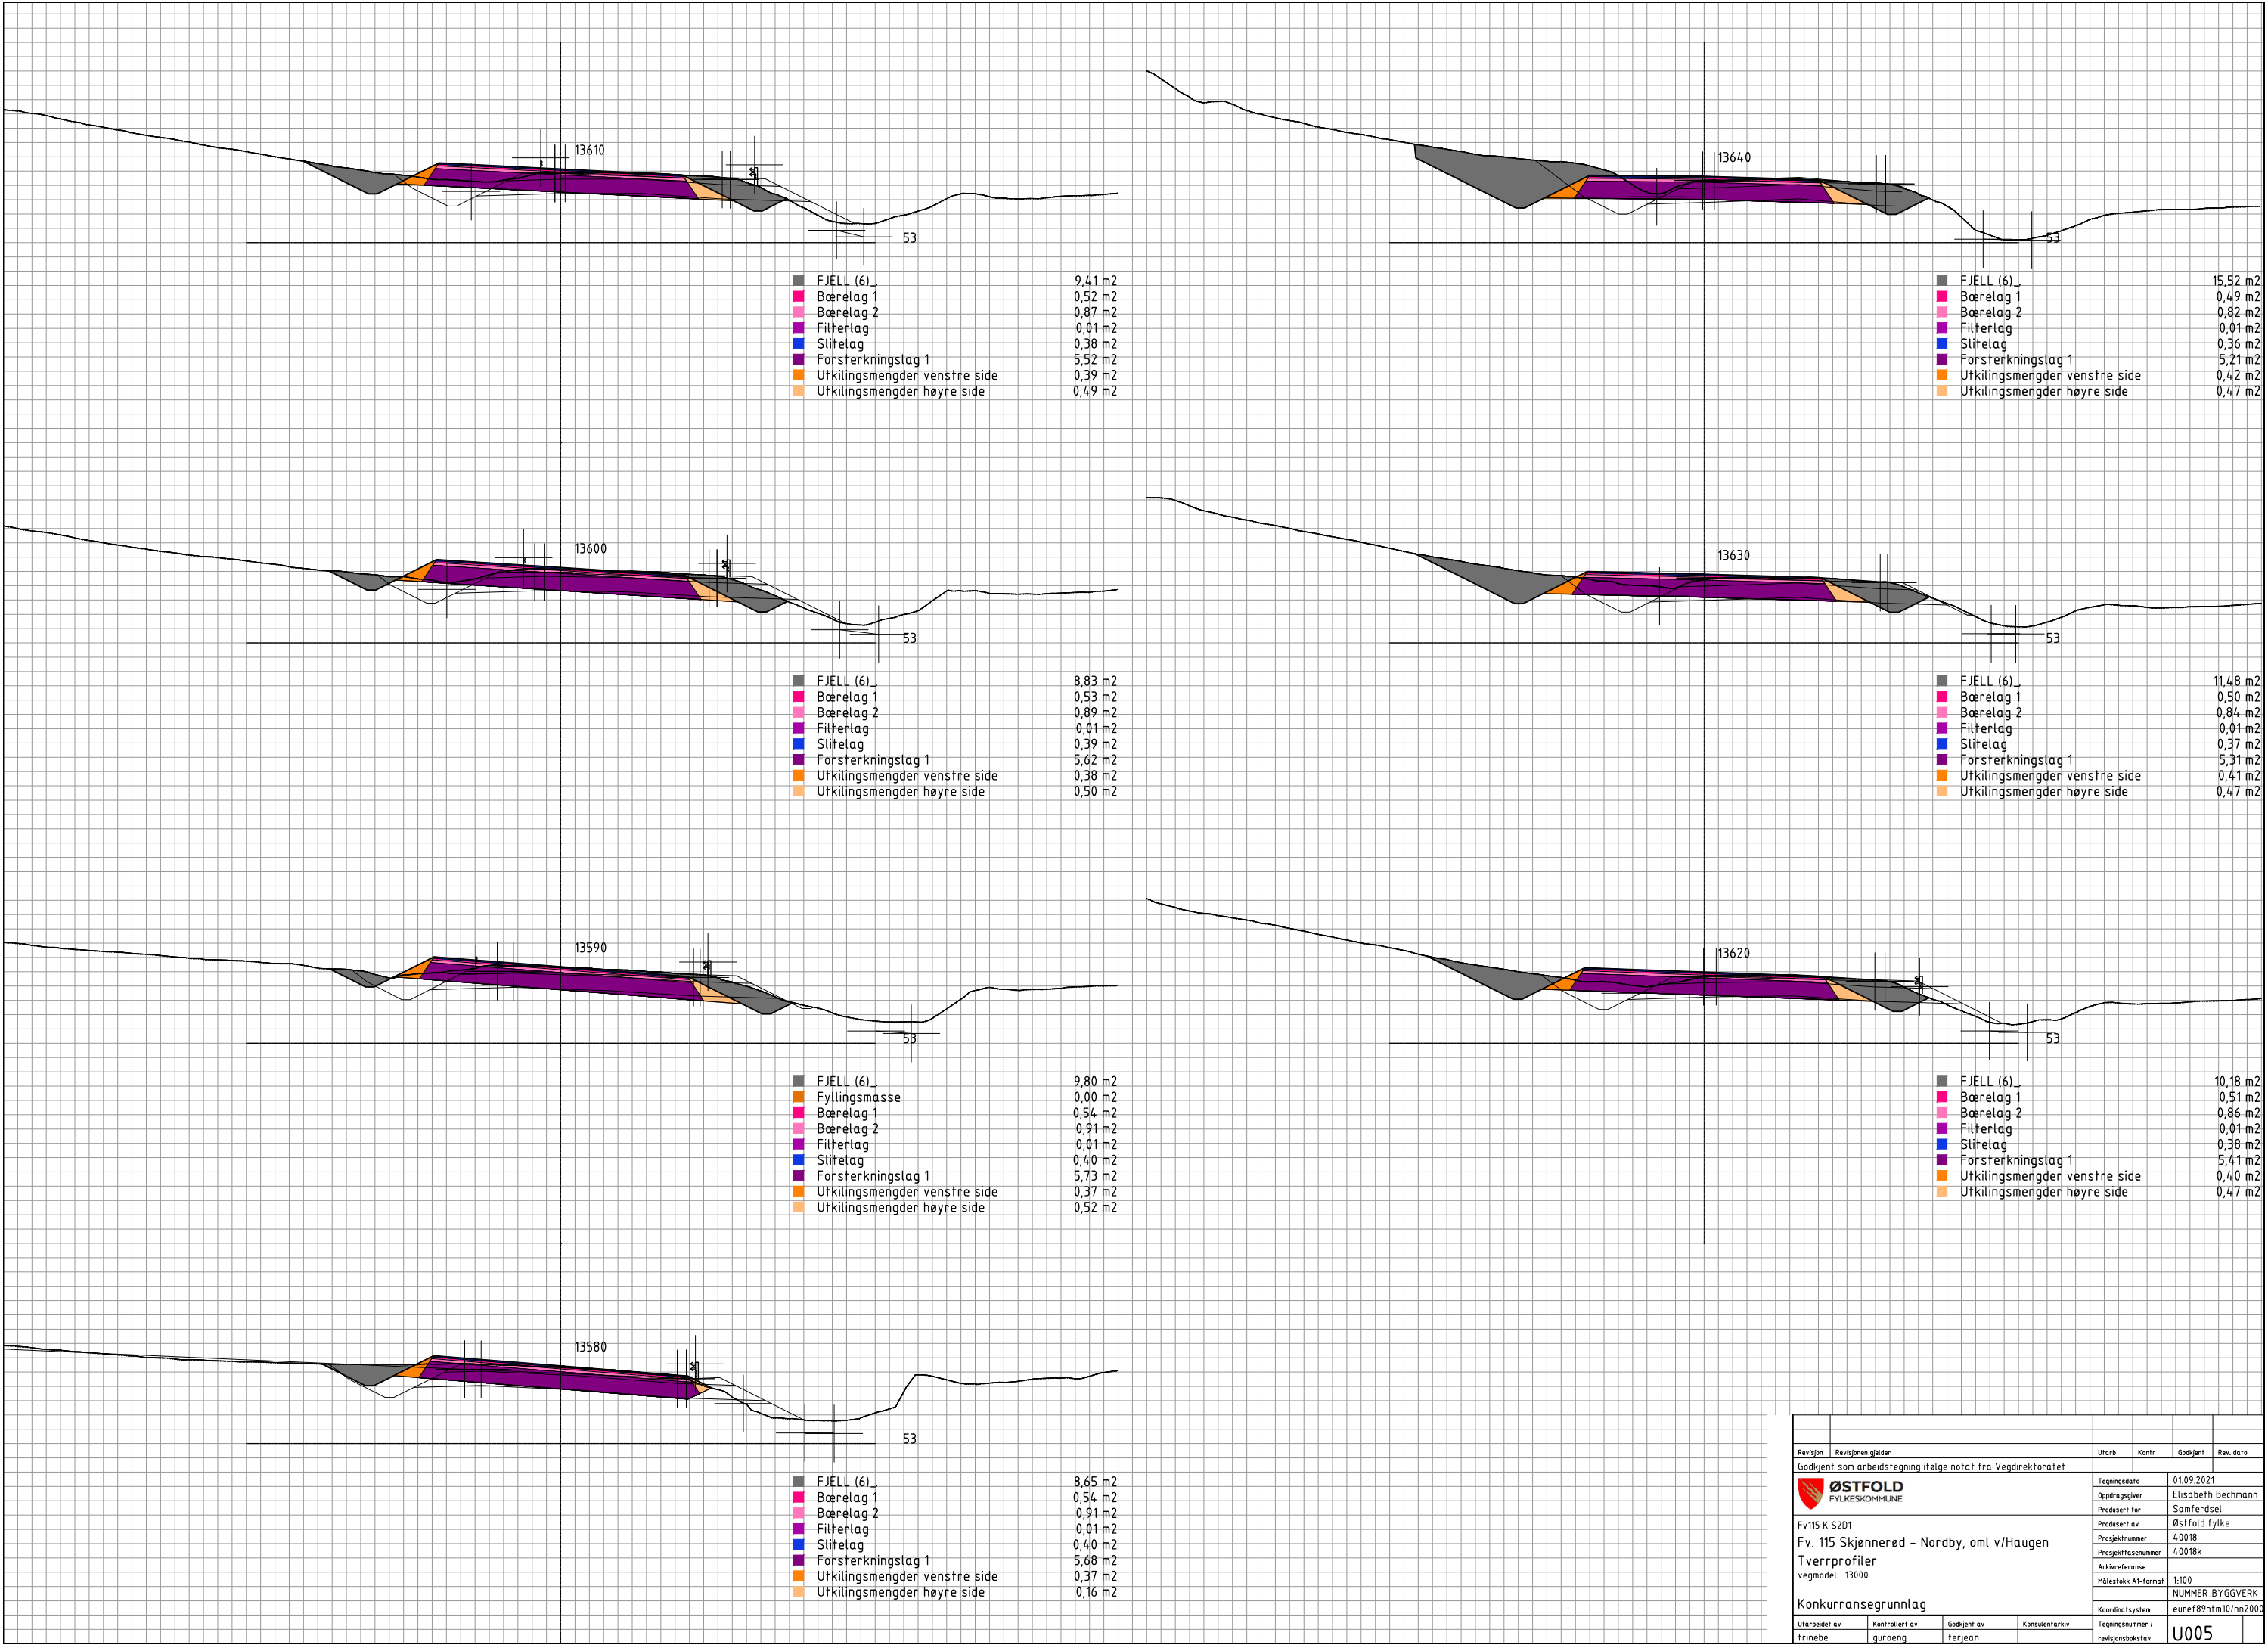


Revisjon	Revisjonen gjelder	Utb.	Kontr.	Godkjent	Rev. dato
Godkjent	som arbeidstegning ifølge notat fra Vegdirektoratet				
 Fv115 K 5201 Fv. 115 Skjønnerød - Nordby, oml v/Haugen Tverrprofiler vegmodell: 13000		Tegningsdato	01.09.2021		
		Oppdragsgiver	Elisabeth Bechmann		
		Produsert for	Samferdsel		
		Produsert av	Østfold fylke		
		Prosjektnummer	40018		
		Prosjektfasennummer	40018k		
		Arkivreferanse	NUMMER_BYGGVERK		
		Målestokk A1-format	1:100		
Konkurransegrunnlag		Koordinatsystem	euref89ntm10/nm2000		
Utbearbeidet av	Kontrollert av	Godkjent av	Konsulentarkiv	Tegningsnummer / revisjonsbokstav	U005
trinebe	guroeng	terjeon			

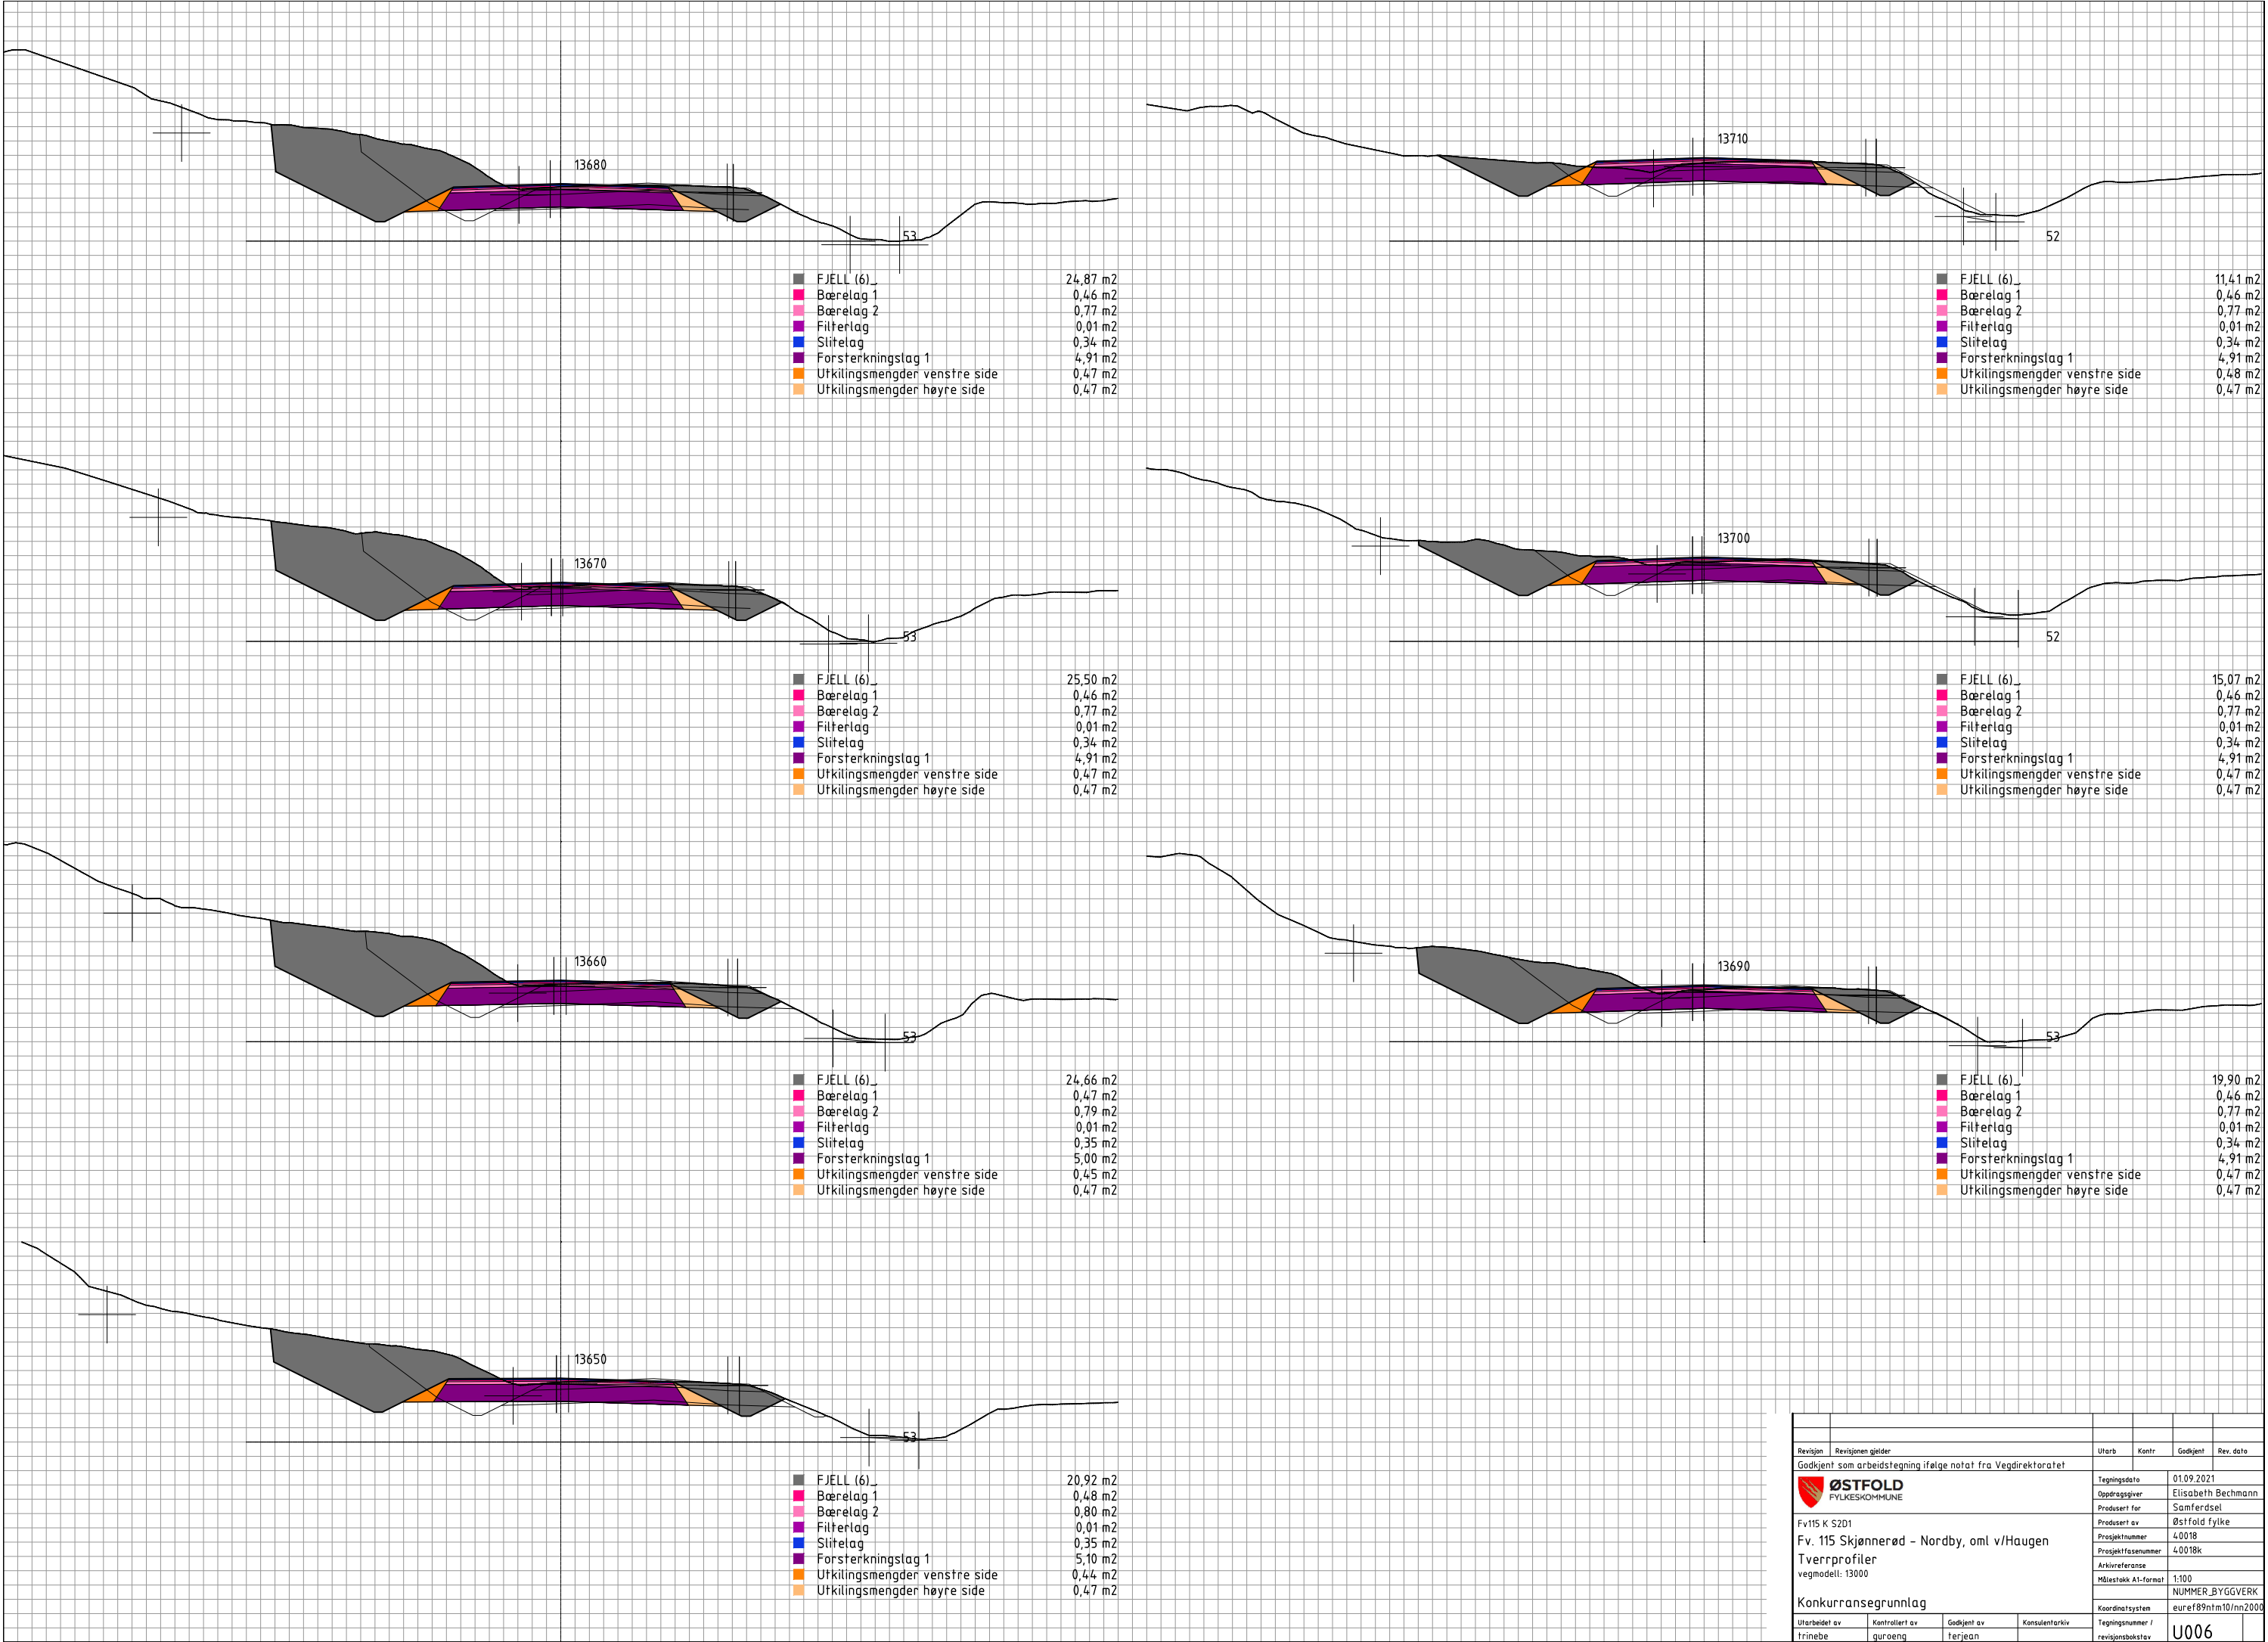


Revisjon	Revisjonen gjelder	Utarb	Kontr	Godkjent	Rev. dato
Godkjent som arbeidstegning ifølge notat fra Vegdirektoratet					
 Fv115 K 5201 Fv. 115 Skjønnerød - Nordby, oml v/Haugen Tverrprofiler vegmodell: 13000		Tegningsdato 01.09.2021		Oppdragsleder Elisabeth Bechmann	
		Prosjektleder Samferdsel		Prosjektleder Østfold fylke	
		Prosjektnummer 40018		Prosjektleder 40018k	
		Arkivreferanse 1:100		NUMMER_BYGGVERK	
Konkurransegrunnlag		Koordinatsystem euref89ntm10/nm2000		Tegningsnummer / revisjonsbokstav	
Utarbeidet av trinebe	Kontrollert av guroeng	Godkjent av terjeon	Konsulentarkiv	U006	

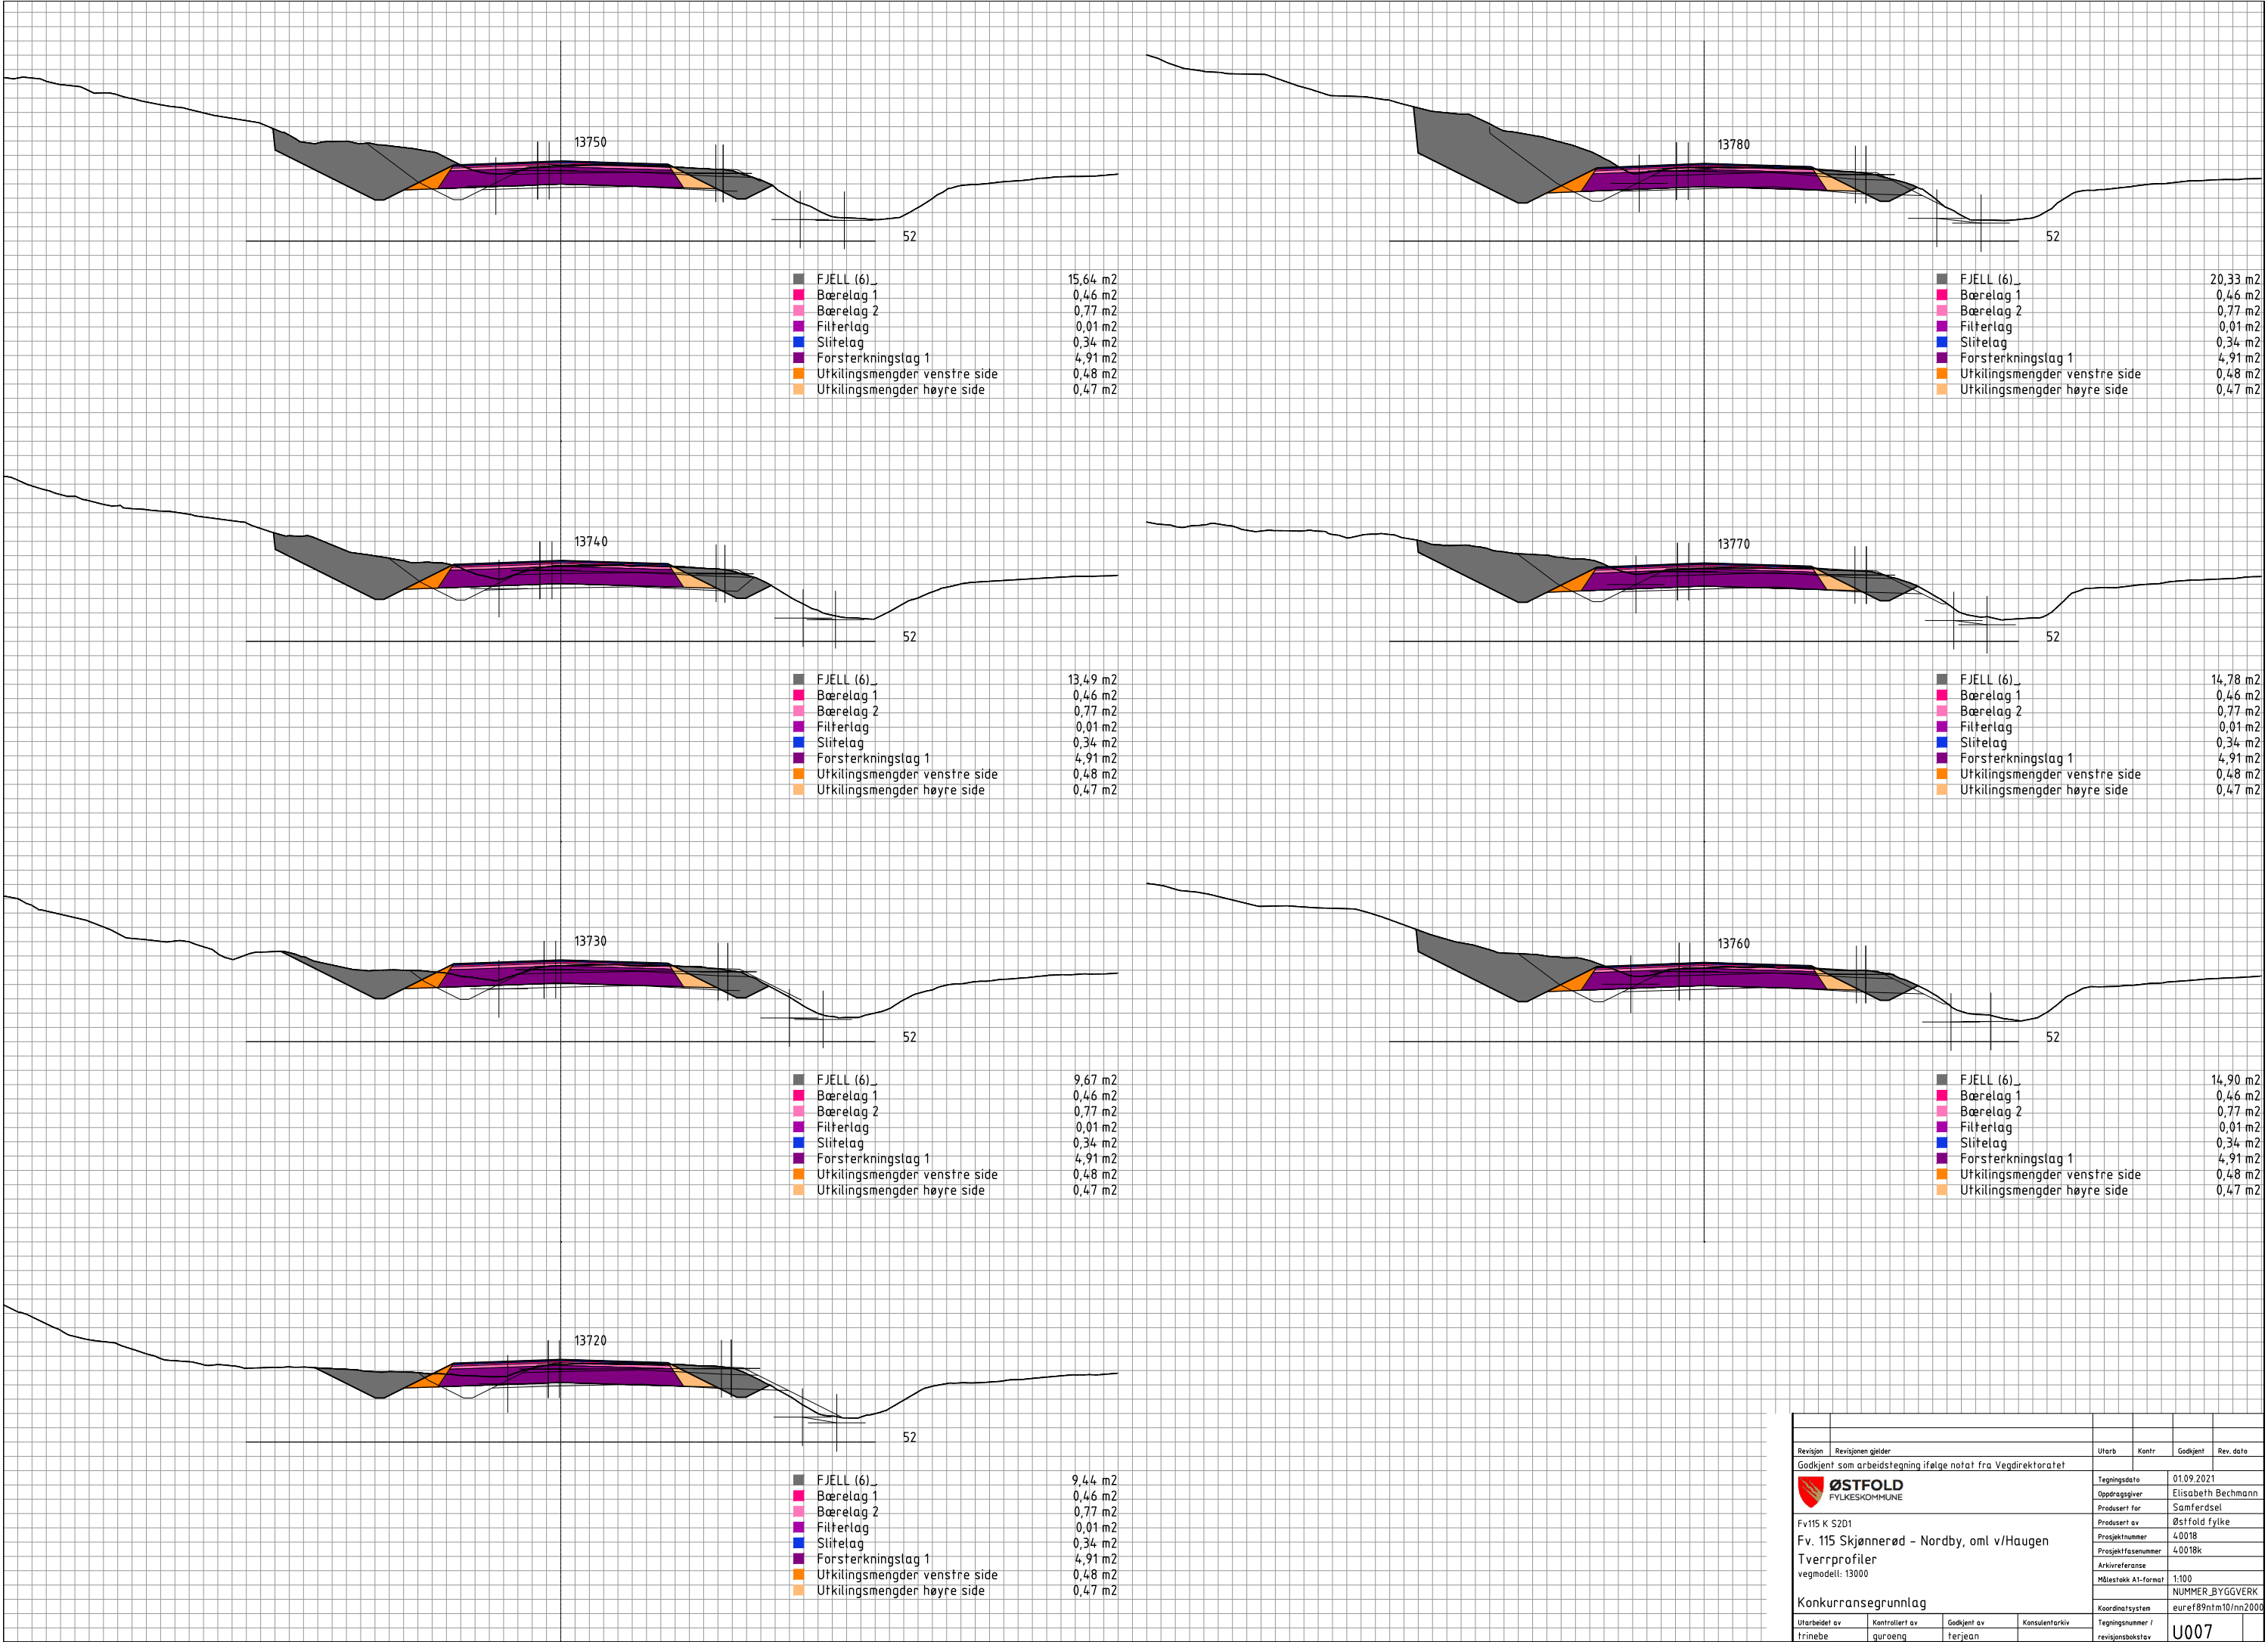


Revisjon	Revisjonen gjelder			Utb.:	Kontr.	Godkjent	Rev. dato
Godkjent som arbeidstegning ifølge notat fra Vegdirektoratet							
 ØSTFOLD FYLKESKOMMUNE				Tegningsdato		01.09.2021	
Fv115 K 5201 Fv. 115 Skjønnerød - Nordby, oml v/Haugen Tverrprofiler vegmodell: 13000				Oppdragsgiver		Elisabeth Bechmann	
				Produsert for		Samferdsel	
				Produsert av		Østfold fylke	
				Prosjektnummer		4.0018	
				Prosjektfasenummer		4.0018k	
				Arkivreferanse			
				Målestokk A1-format		1:100	
Konkurransesgrunnlag				Koordinatsystem		NUMMER_BYGGVERK euref89ntm10/n2000	
Utbetalt av	Kontrollert av	Godkjent av	Konsulentarkiv	Tegningsnummer / revisjonsbokstav		U007	
trinebe	guroeng	terjeon					

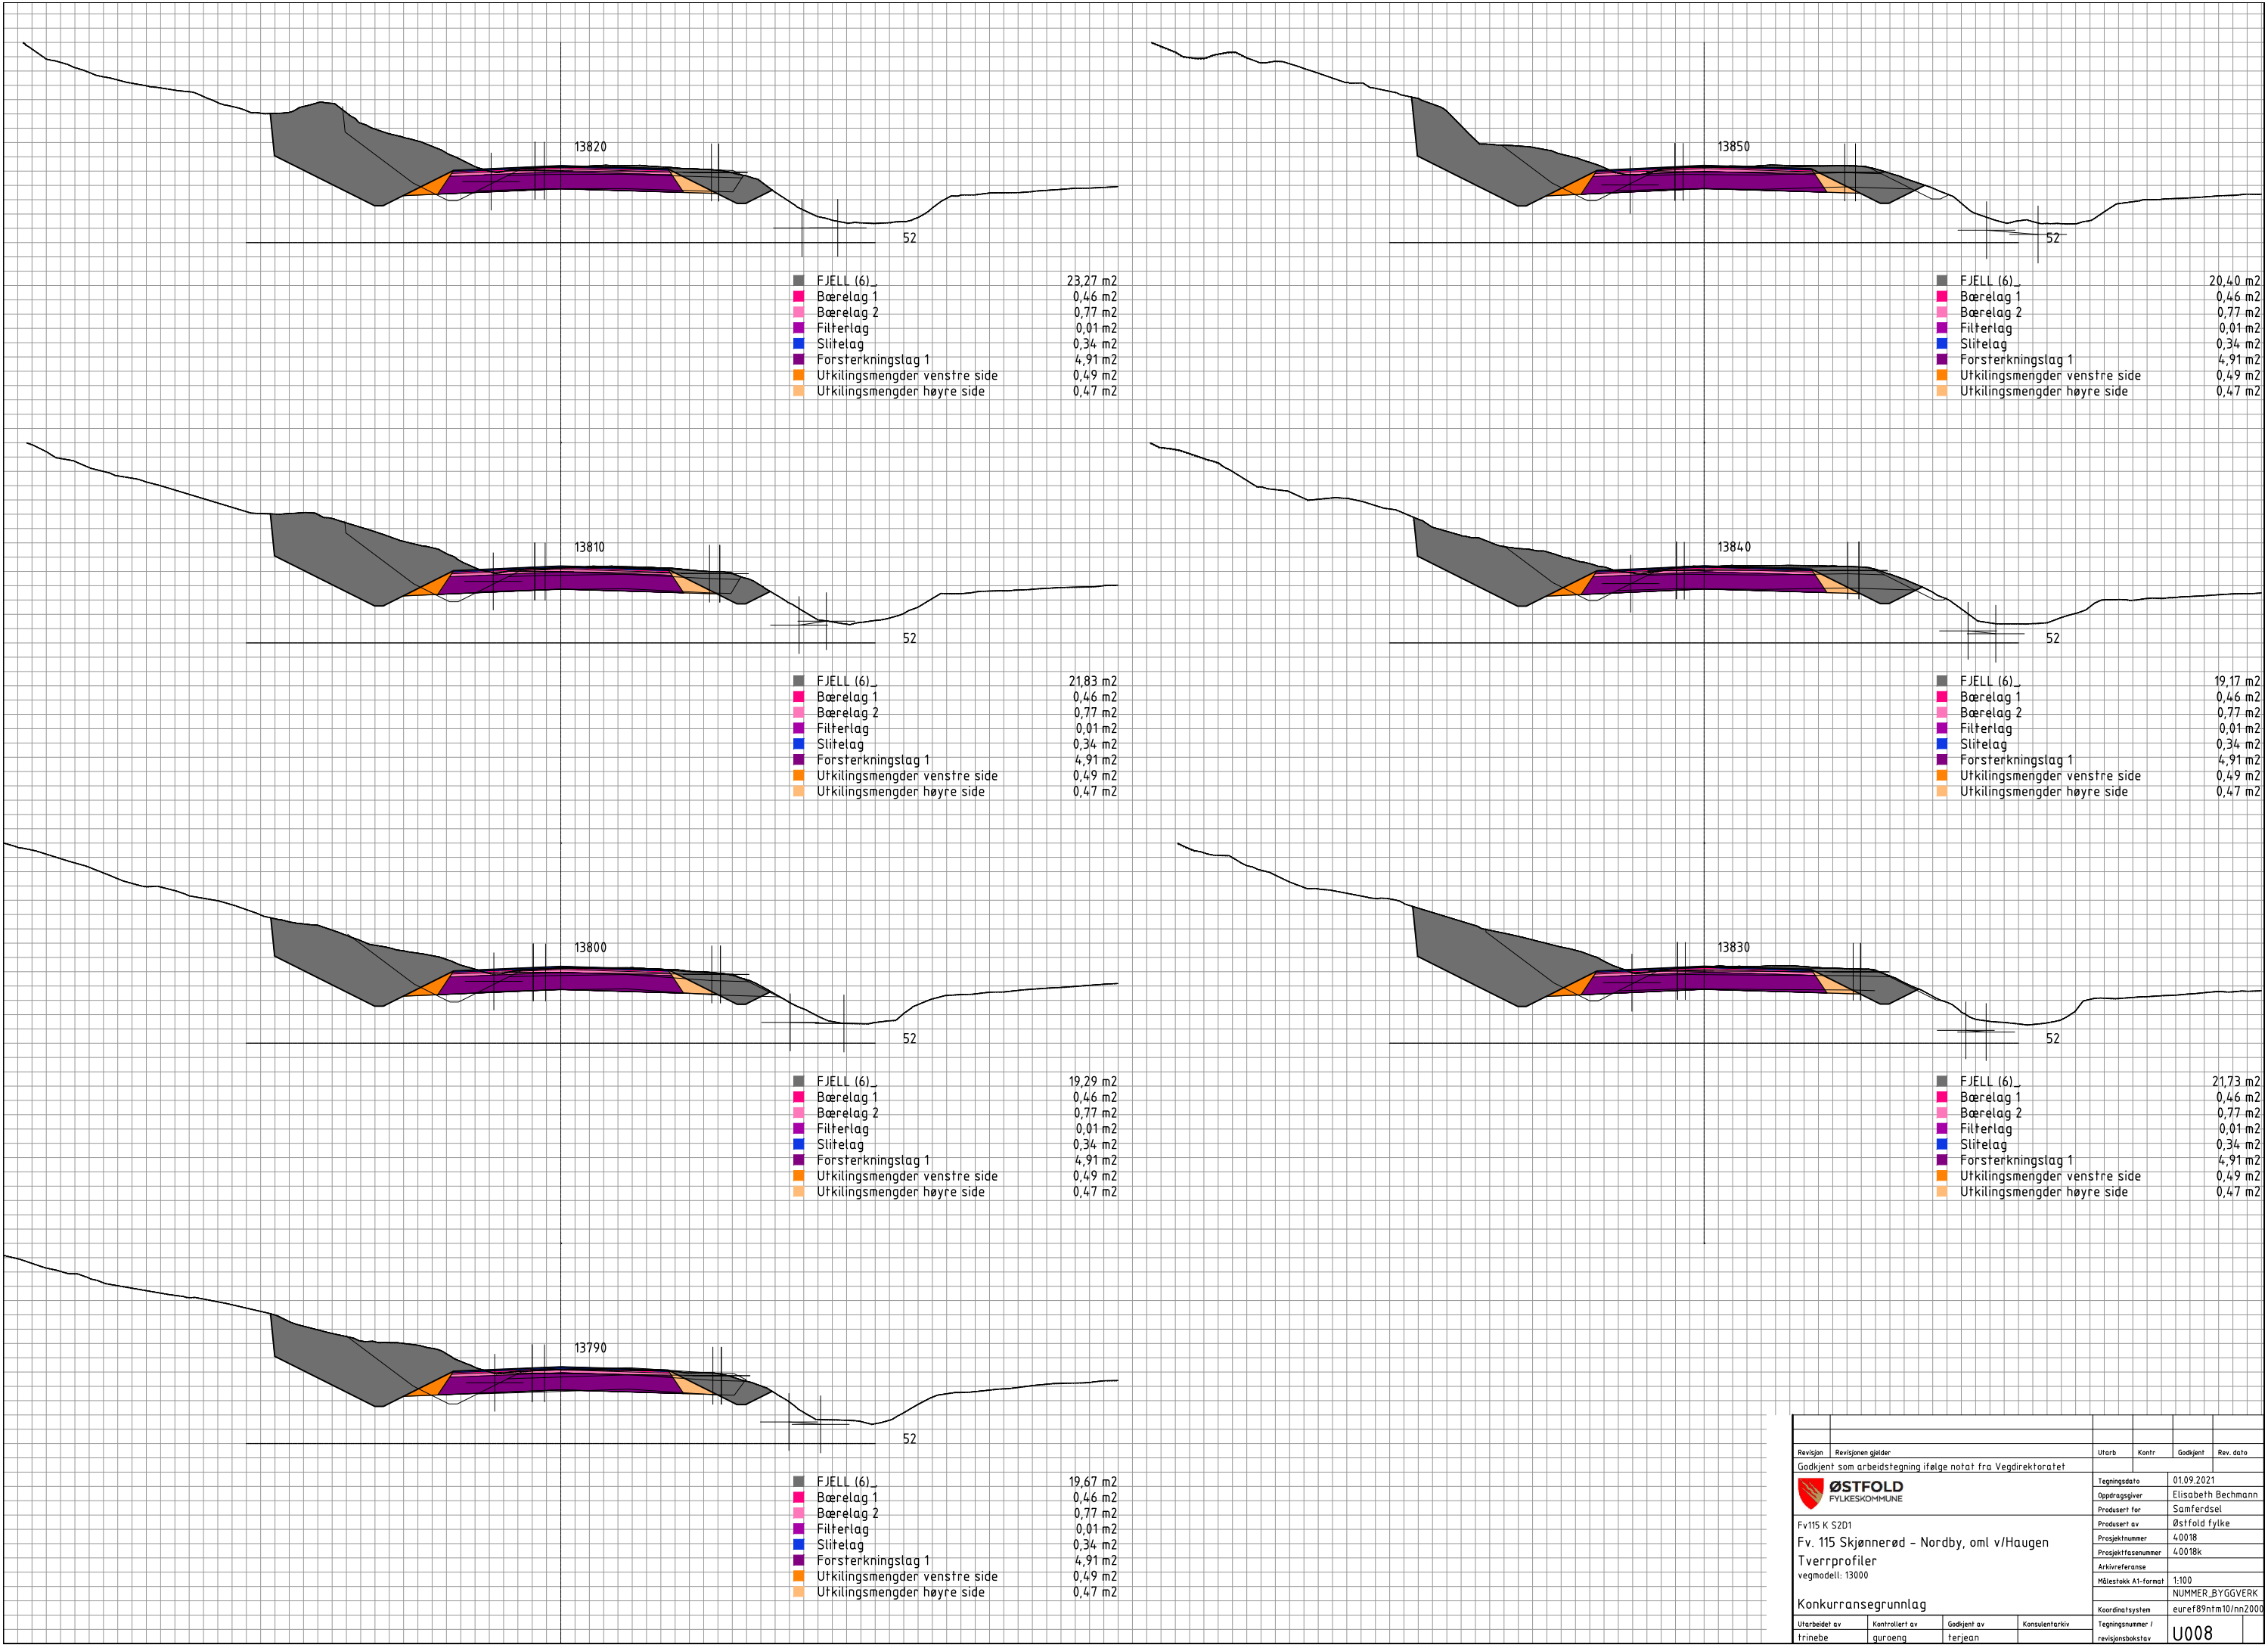





Revisjon	Revisjonen gjelder	Utarb	Kontr	Godkjent	Rev. dato
Godkjent som arbeidstegning ifølge notat fra Vegdirektoratet					
 ØSTFOLD FYLKESKOMMUNE		Tegningsdato		01.09.2021	
Fv115 K 5201		Oppdragsgiver		Elisabeth Bechmann	
Fv. 115 Skjønnerød - Nordby, oml v/Haugen		Produsert for		Samferdsel	
Tverrprofiler		Produsert av		Østfold fylke	
vegmodell: 13000		Prosjektnummer		4.0018	
		Prosjektfasennummer		4.0018k	
		Arkivreferanse		NUMMER_BYGGVERK	
		Målestokk A1-format		1:100	
Konkurransesgrunnlag		Koordinatsystem		euref89ntm10/nm2000	
Utarbeidet av	Kontrollert av	Godkjent av	Konsulentarkiv	Tegningsnummer /	
trinebe	guroeng	terjeon		revisjonsbokstav	
				U008	

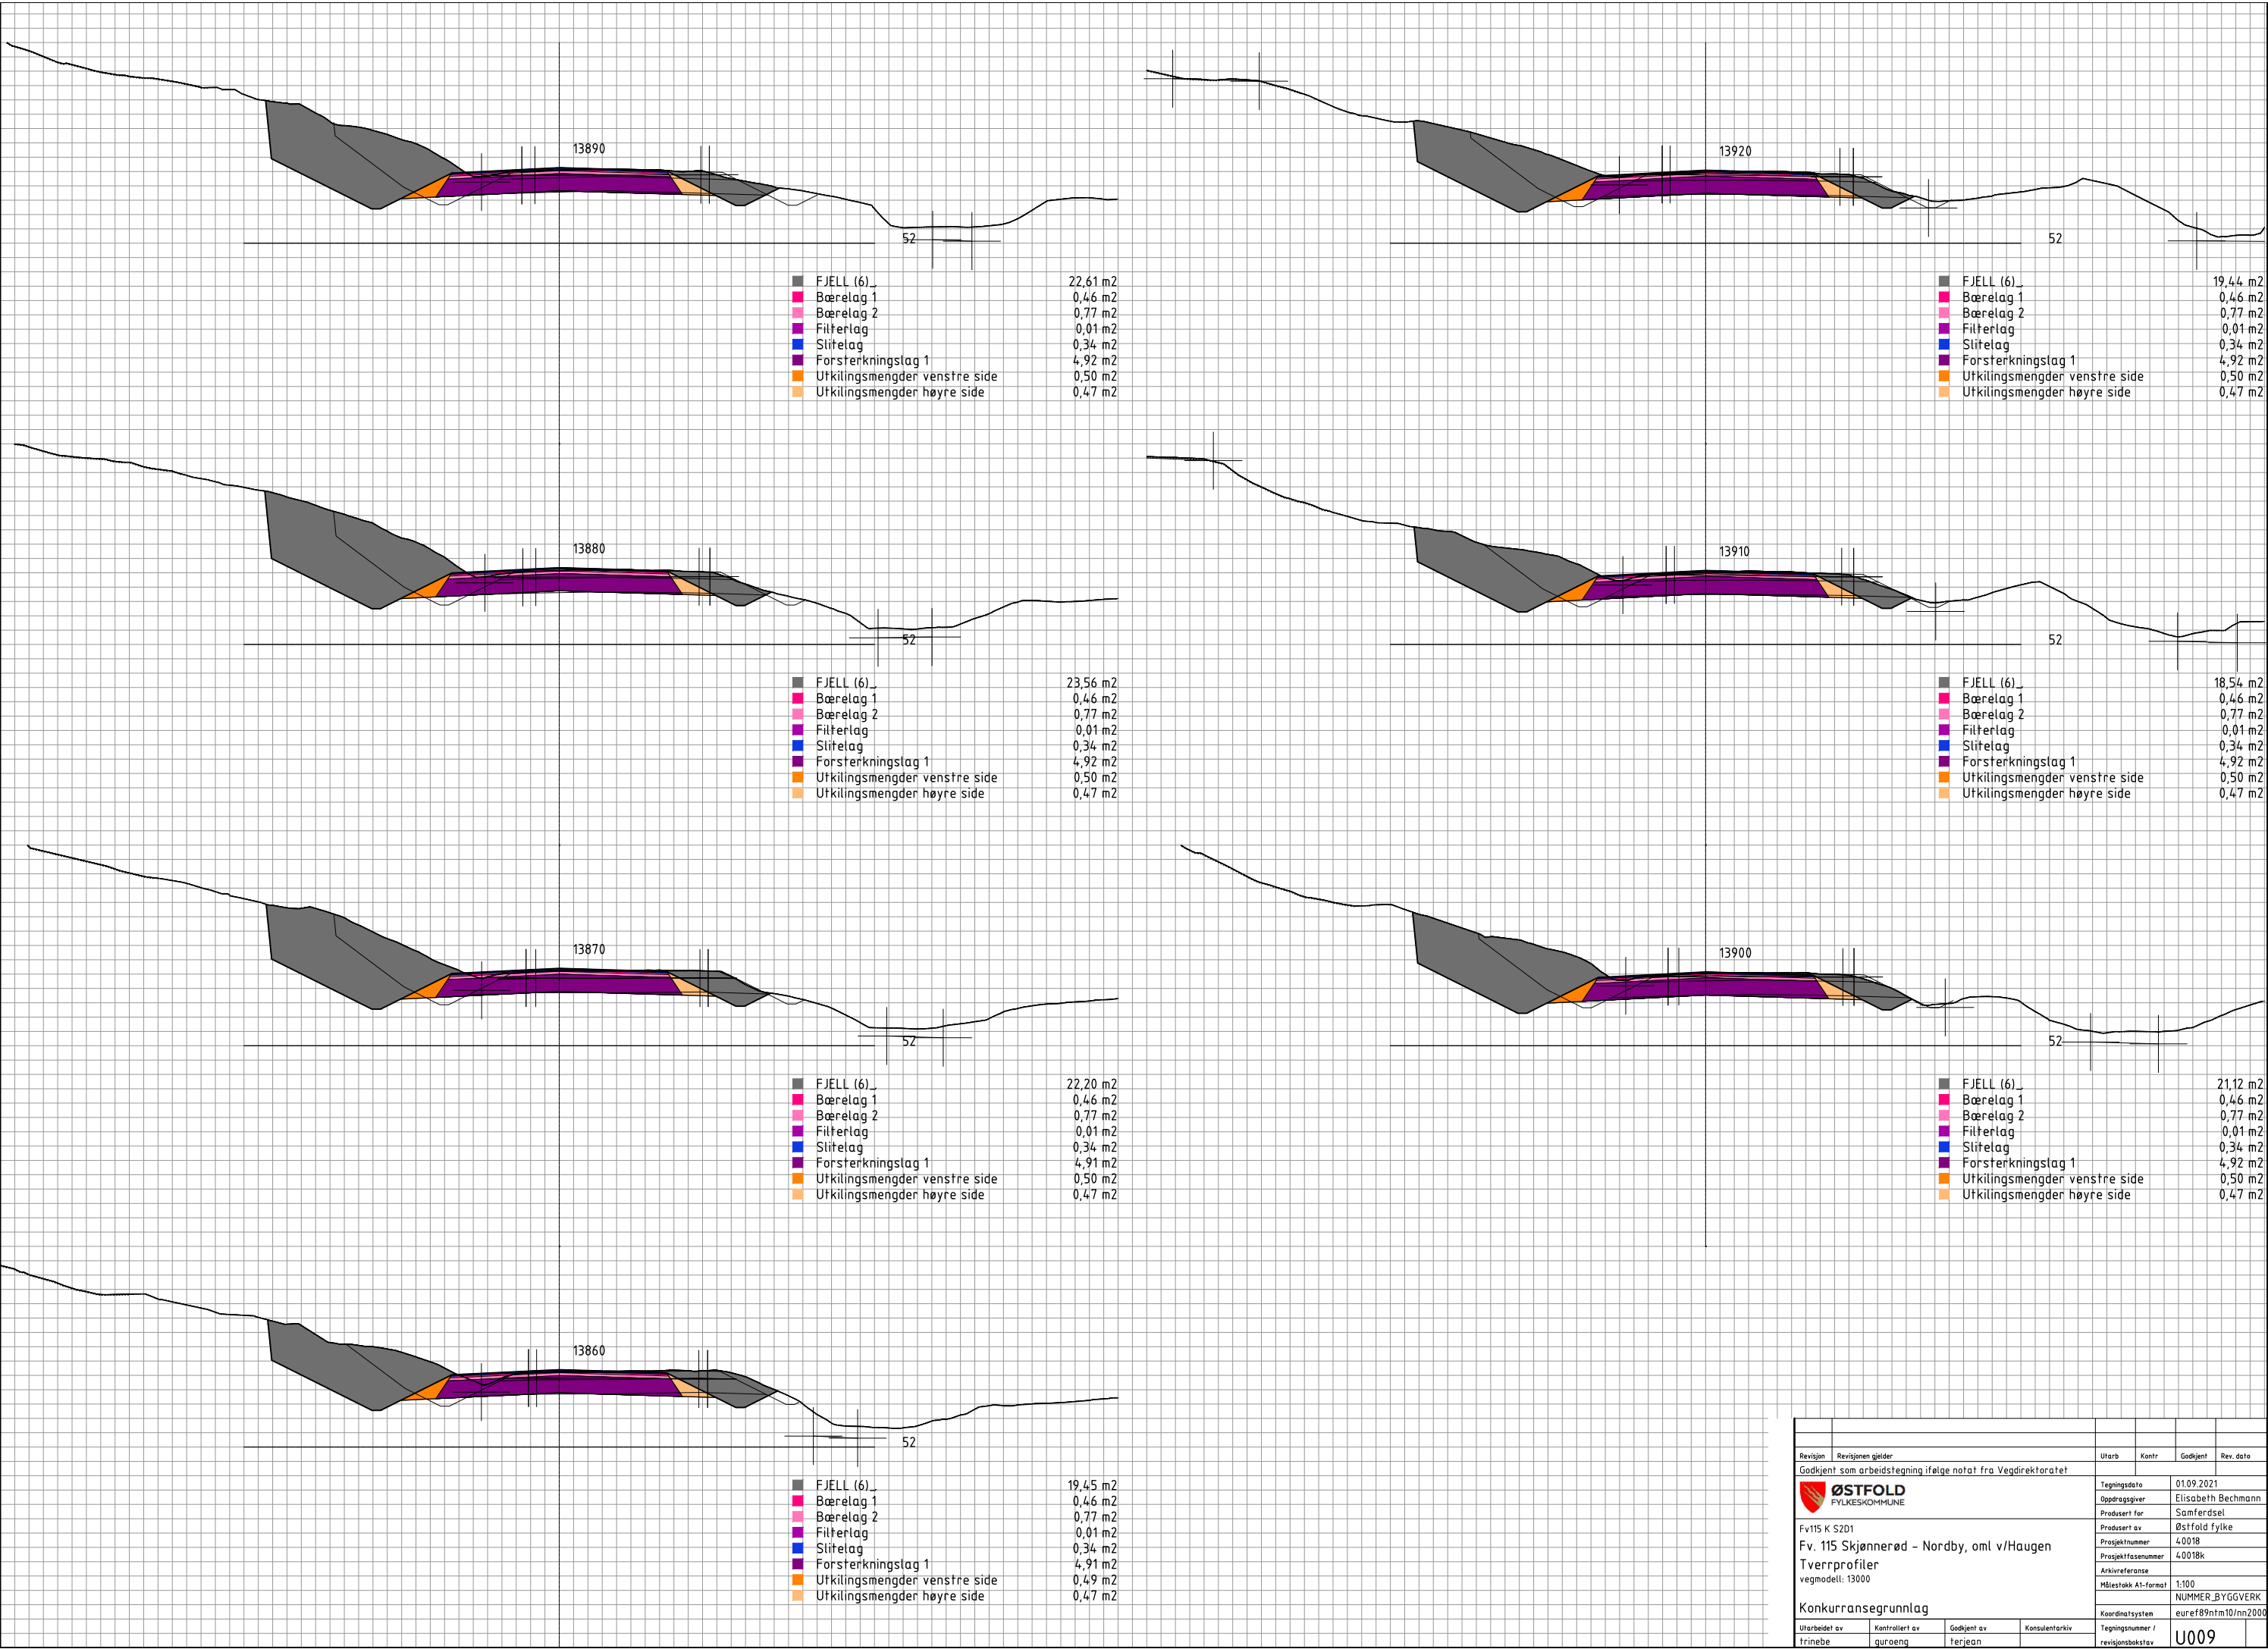


Revisjon	Revisjonen gjelder	Utb.	Kontr.	Godkjent	Rev. dato
Godkjent	som arbeidstegning ifølge notat fra Vegdirektoratet				
ØSTFOLD FYLKESKOMMUNE		Tegningsdato		01.09.2021	
Fv.115 K 5201		Oppdragsgiver		Elisabeth Bechmann	
Fv. 115 Skjønnerød - Nordby, oml v/Haugen		Produsert for		Samferdsel	
Tverrprofiler		Produsert av		Østfold fylke	
vegmodell: 13000		Prosjektnummer		4.0018	
		Prosjektfasenummer		4.0018k	
		Arkivreferanse		NUMMER_BYGGVERK	
		Målestokk A1-format		1:100	
Konkurransesgrunnlag		Koordinatsystem		euref89ntm10/nm2000	
Utbearbeidet av	Kontrollert av	Godkjent av	Konsulentarkiv	Tegningsnummer /	
trinebe	guroeng	terjeon		revisjonsbokstav	
				U009	

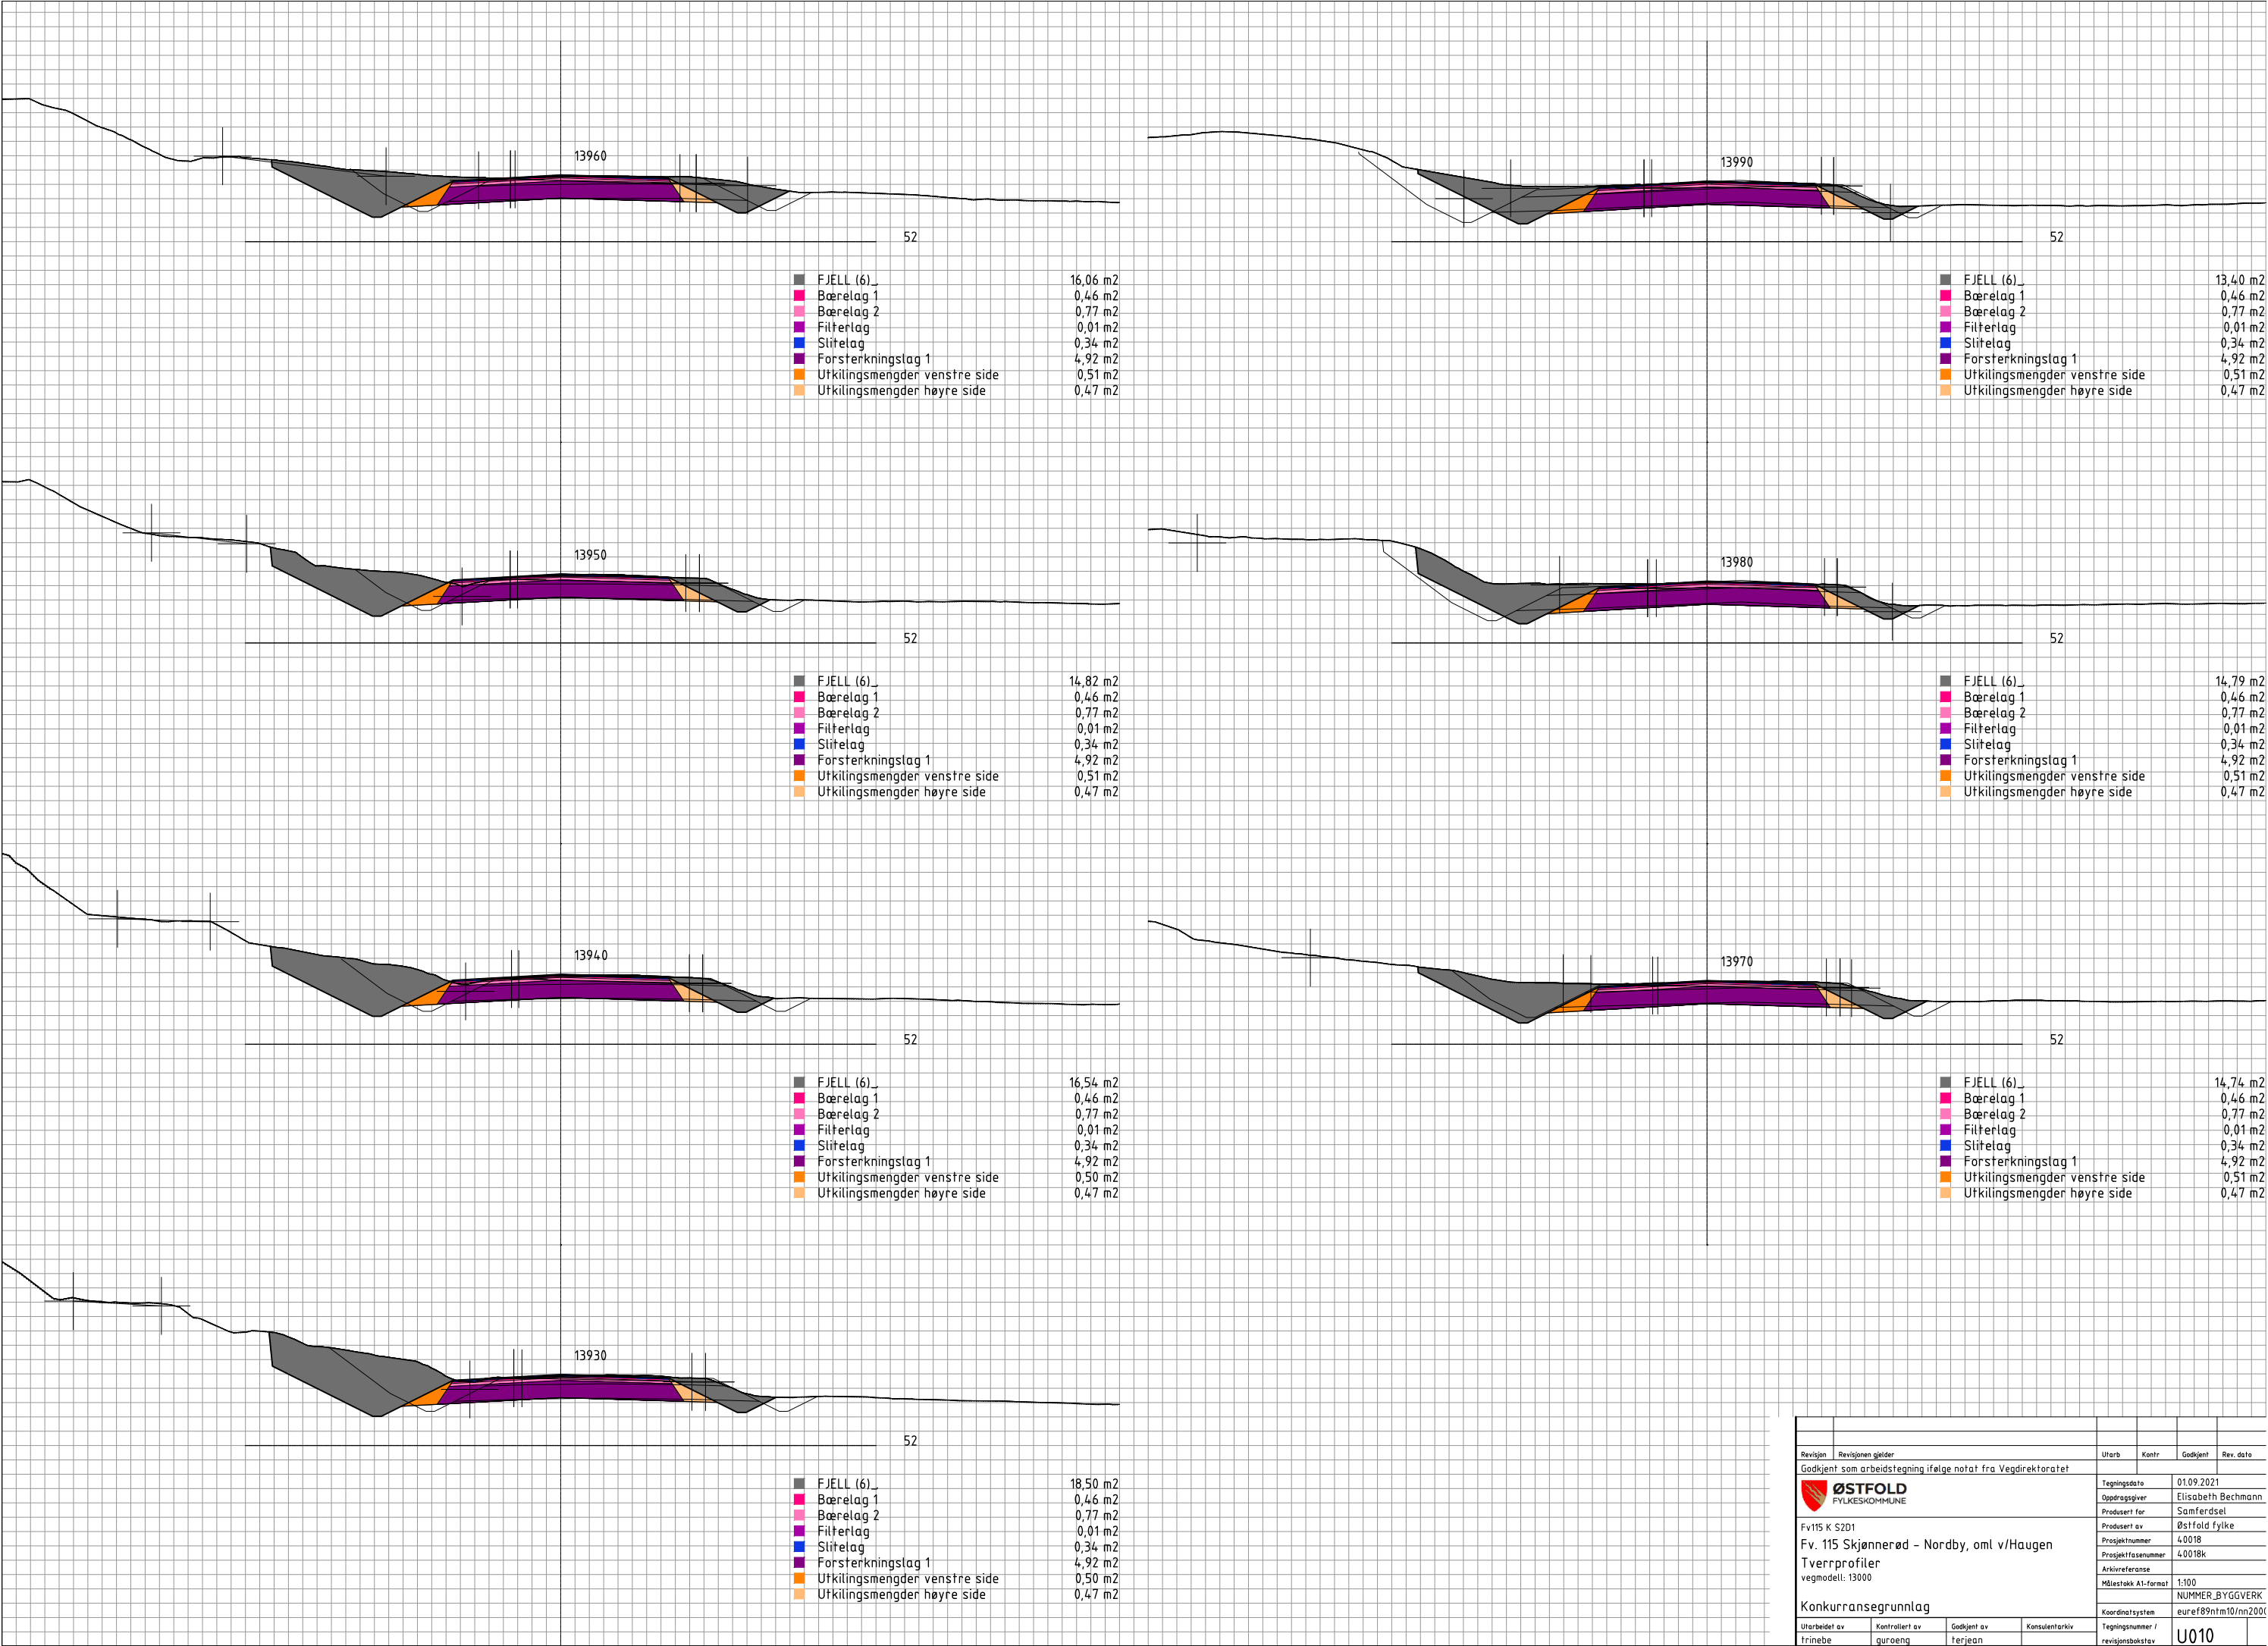

Revisjon	Revisjonen gjelder	Utarb	Kantr	Godkjent	Rev. dato
Godkjent som arbeidstegning ifølge notat fra Vegdirektoratet					
 Fv115 K 5201 Fv. 115 Skjønnerød - Nordby, oml v/Haugen Tverrprofiler vegmodell: 13000		Tegningsdato	01.09.2021		
		Oppdragsgiver	Elisabeth Bechmann		
		Produsert for	Samferdsel		
		Produsert av	Østfold fylke		
		Prosjektnummer	40018		
		Prosjektfasenummer	40018k		
		Arkivreferanse			
		Målestokk A1-format	1:100		
		NUMMER_BYGGVERK			
Konkurransesgrunnlag		Koordinatsystem	euref89nm10/mn200		
Utarbeidet av	Kontrollert av	Godkjent av	Konsulentarkiv	Tegningsnummer / revisjonsbokstav	U010
trinebe	guroeng	Terjejan			

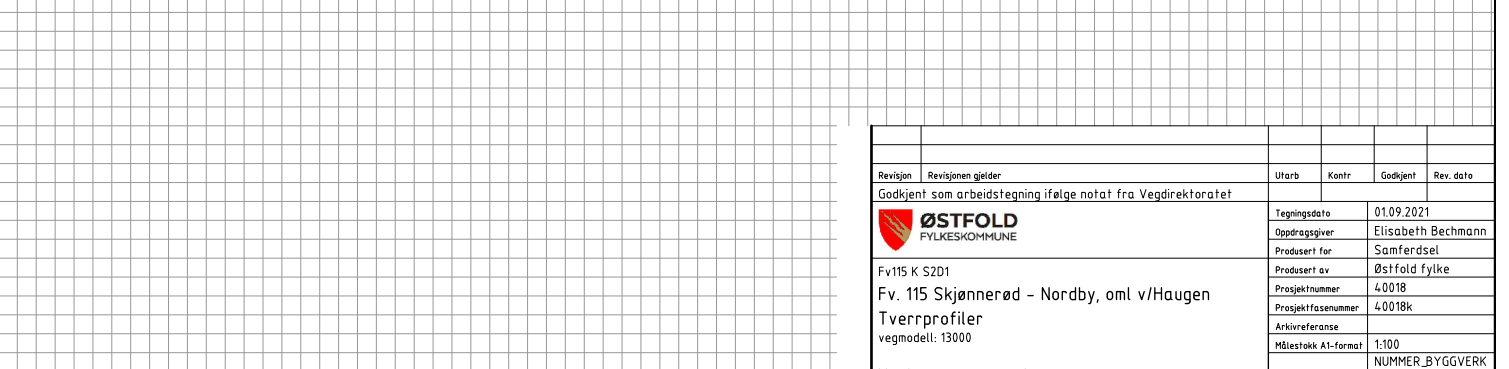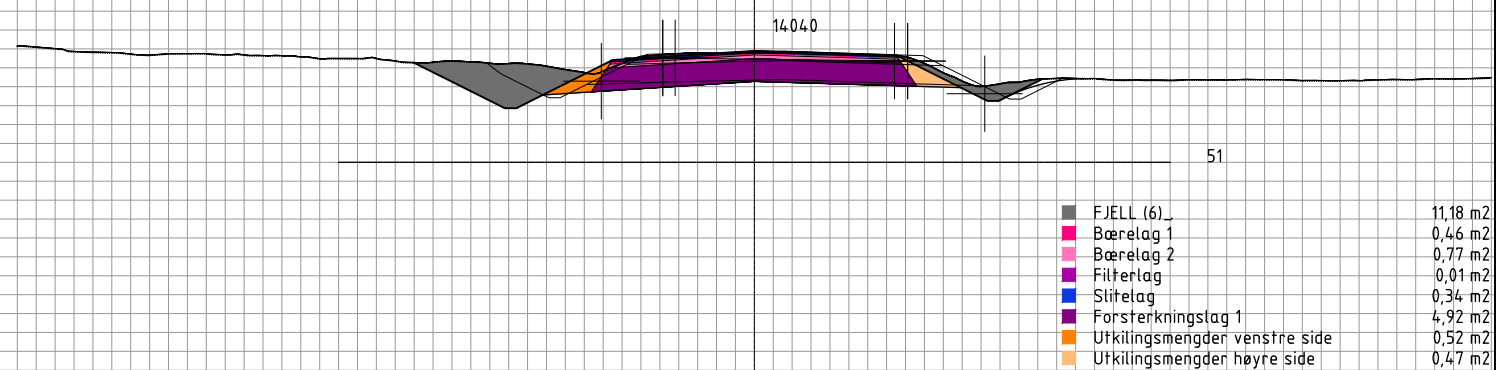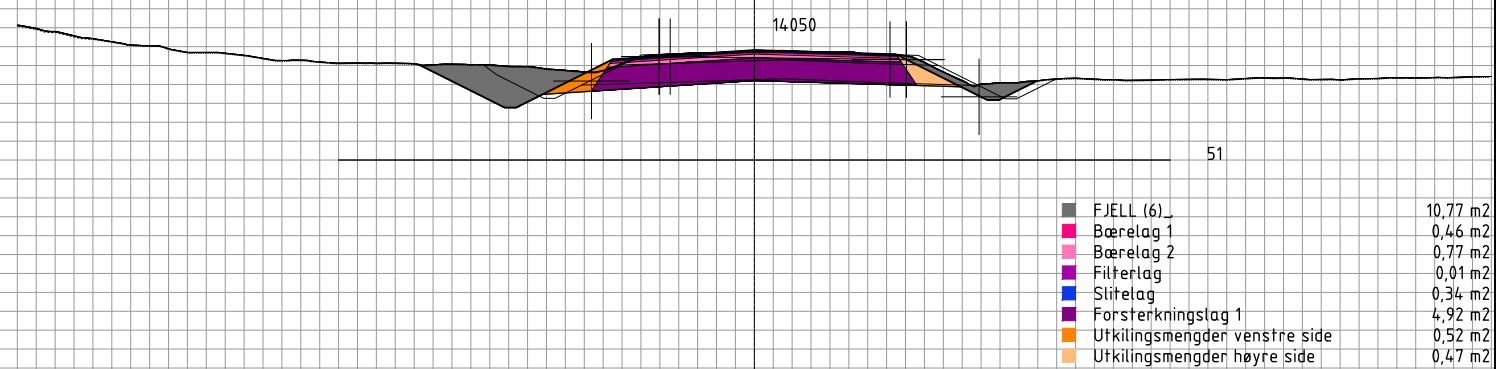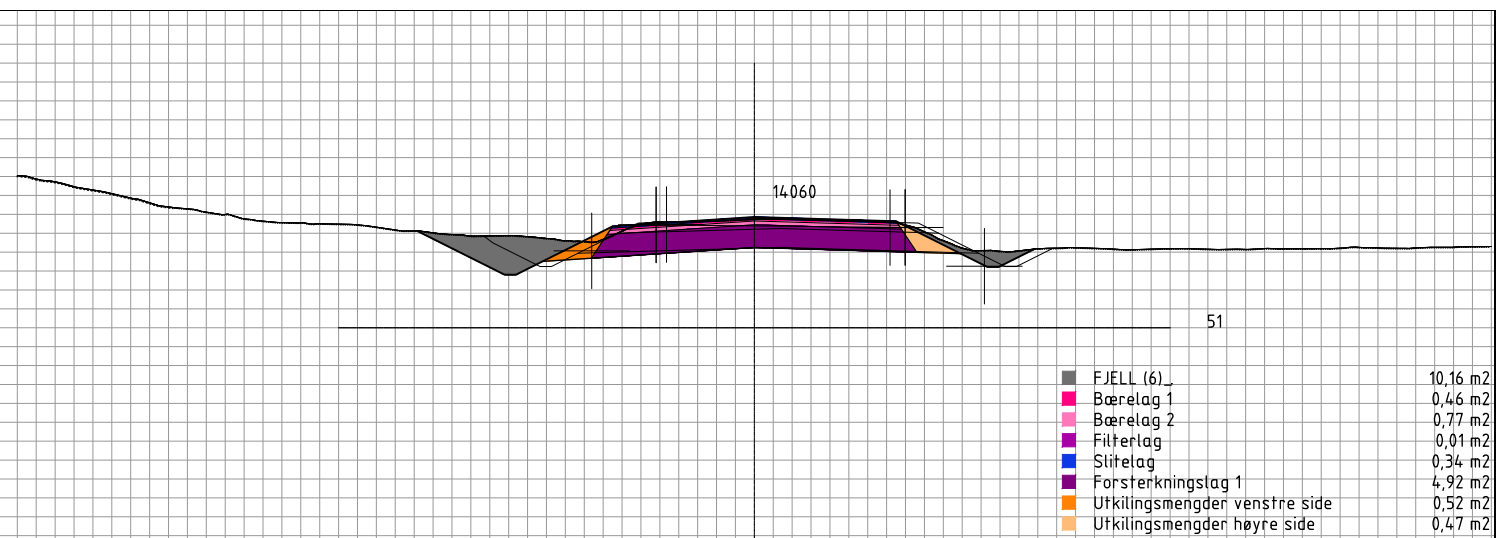[illegible]

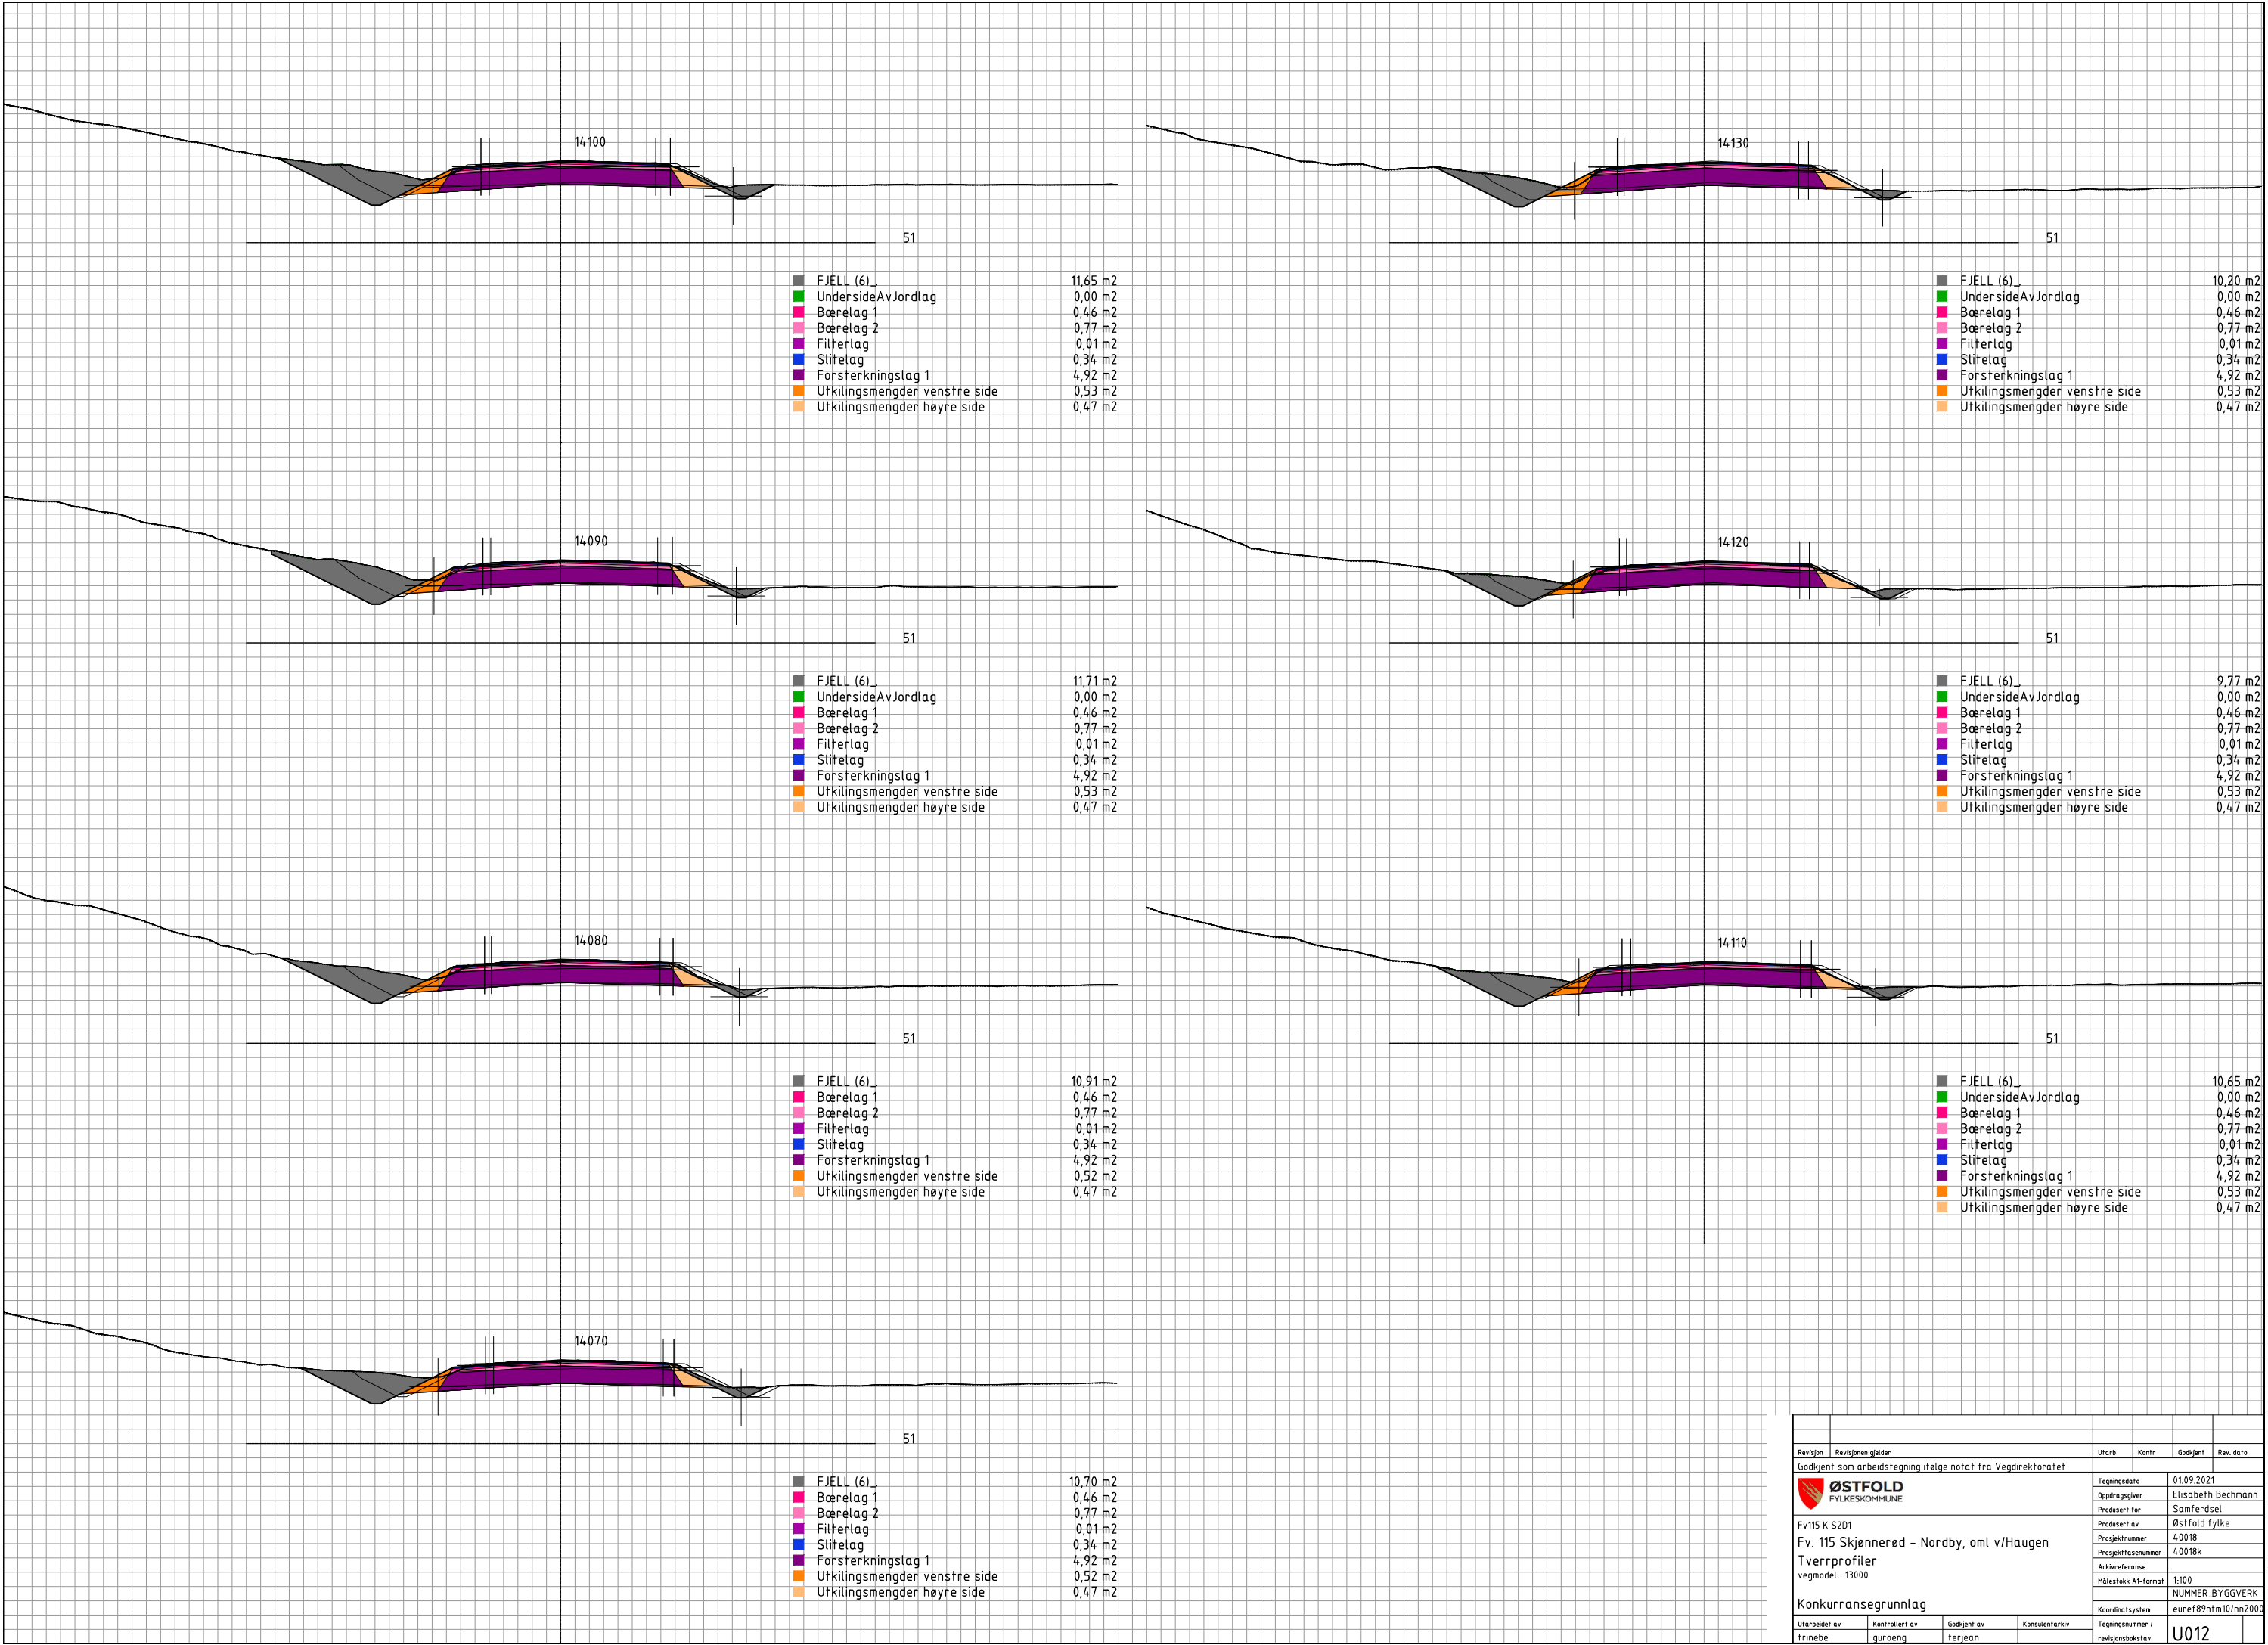

Revisjon	Revisjonen gjelder				Utb. av	Kontr.	Godkjent	Rev. dato	
Godkjent som arbeidstegning ifølge notat fra Vegdirektoratet									
 ØSTFOLD FYLKESKOMMUNE					Tegningsdato		01.09.2021		
Fv115 K 5201 Fv. 115 Skjønnerød - Nordby, oml v/Haugen Tverrprofiler vegmodell: 13000 Konkurransesgrunnlag					Oppdragsgiver		Elisabeth Bechmann		
					Produsert for		Samferdsel		
					Produsert av		Østfold fylke		
					Prosjektnummer		40018		
					Prosjektfasenummer		40018k		
					Arkivreferanse				
					Målestokk A1-format		1:100		
							NUMMER_BYGGVERK		
					Koordinatsystem		euref89ntm10/nm2000		
Utbetalt av	Kontrollert av	Godkjent av	Konsulentarkiv		Tegningsnummer / revisjonsbokstav		U012		
trinebe	guroeng	terjeon							