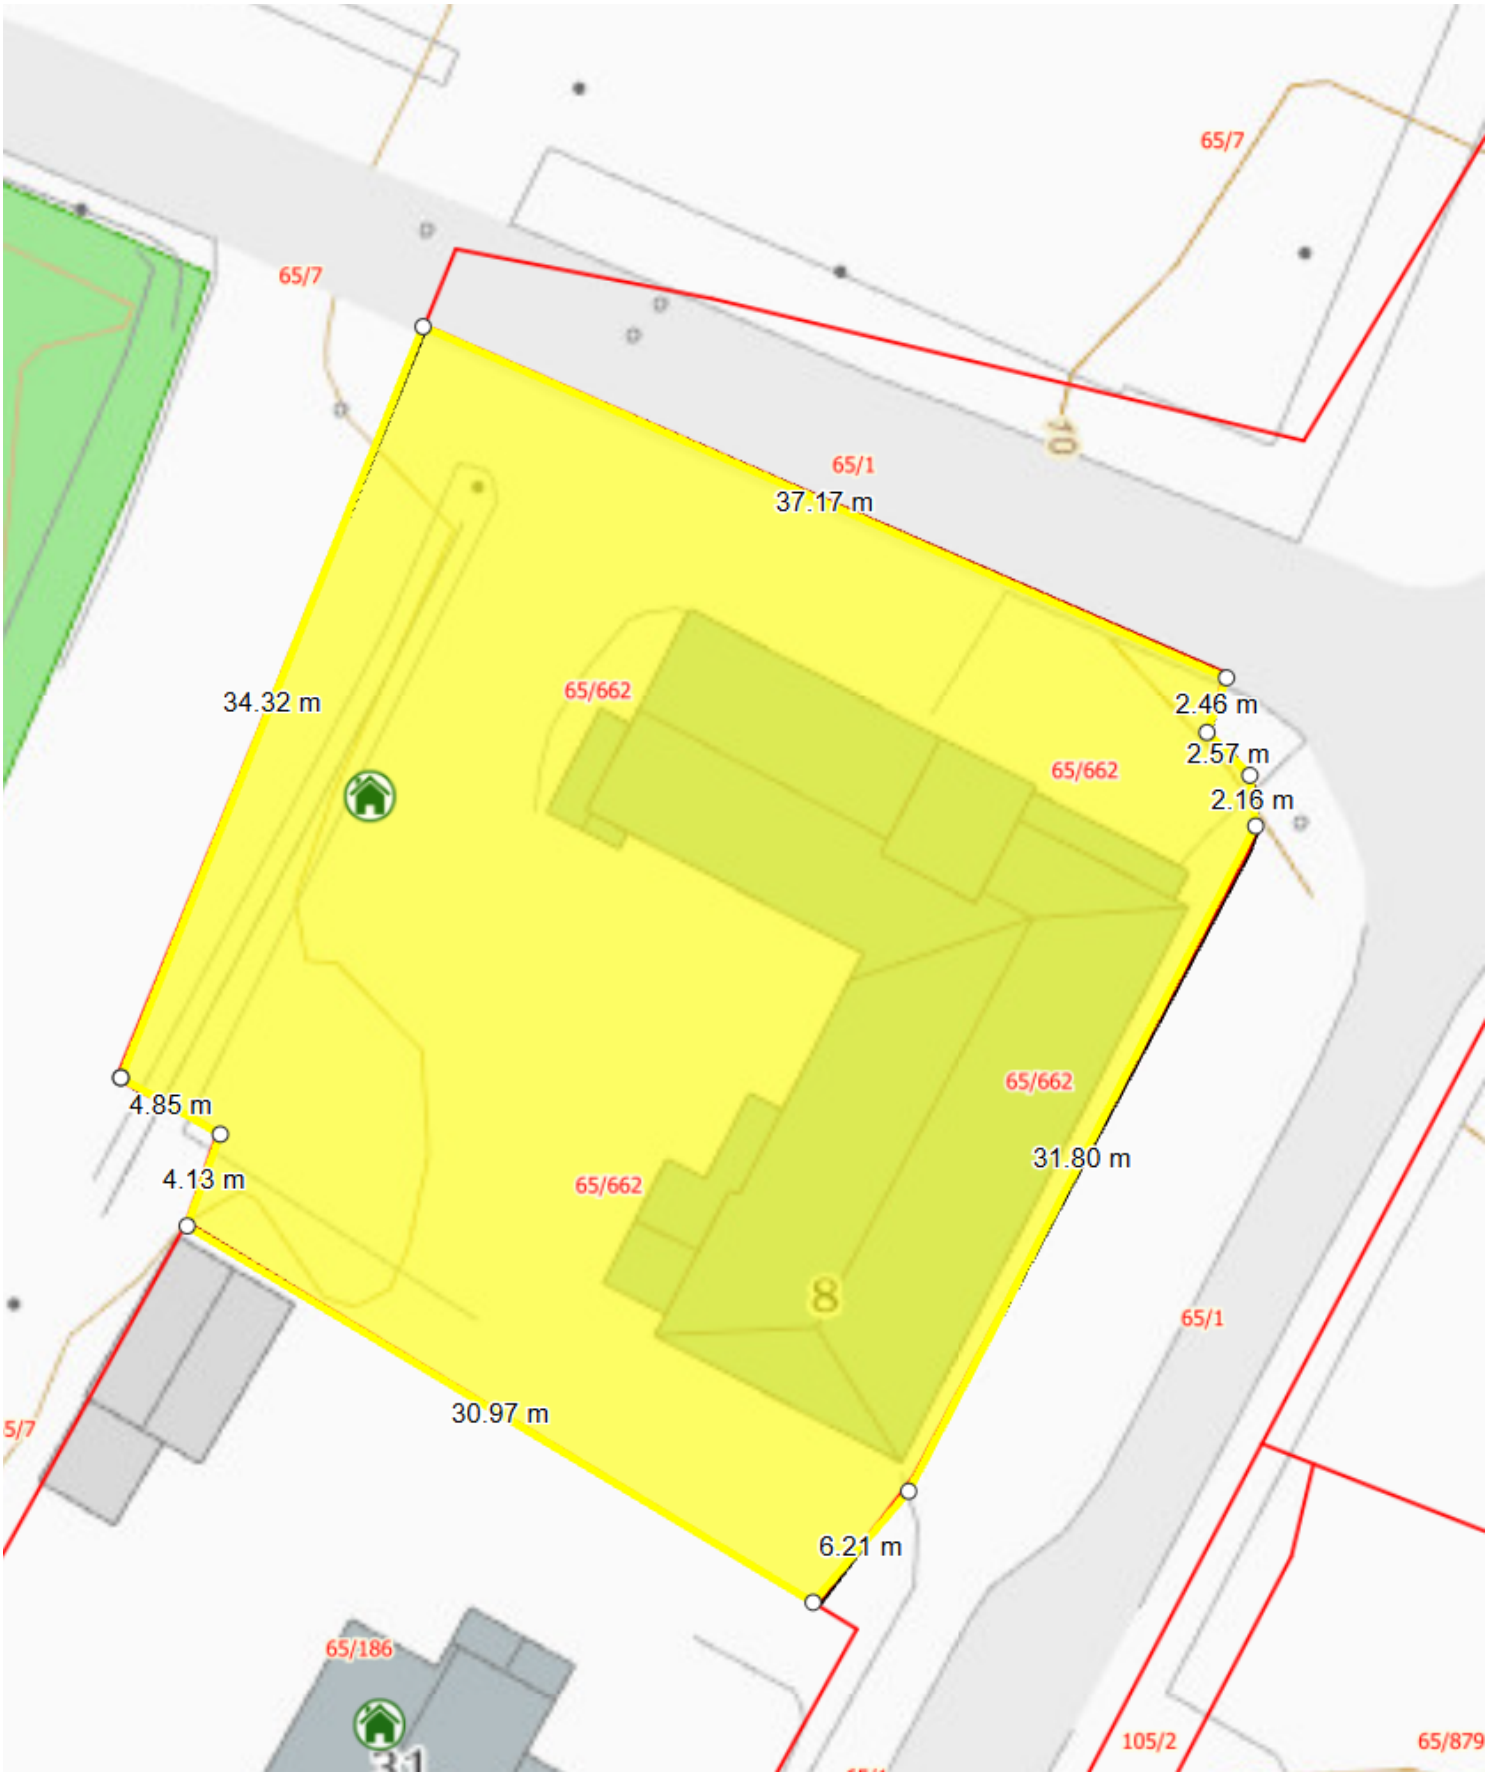

65/7
65/7
65/1
37.17 m
34.32 m
65/662
2.46 m
2.57 m
65/662
2.16 m
4.85 m
4.13 m
65/662
65/662
31.80 m
65/1
30.97 m
6.21 m
65/186
105/2
65/879