



TYPISK SNITT
KUNSTGRESSKONSTRUKSJON

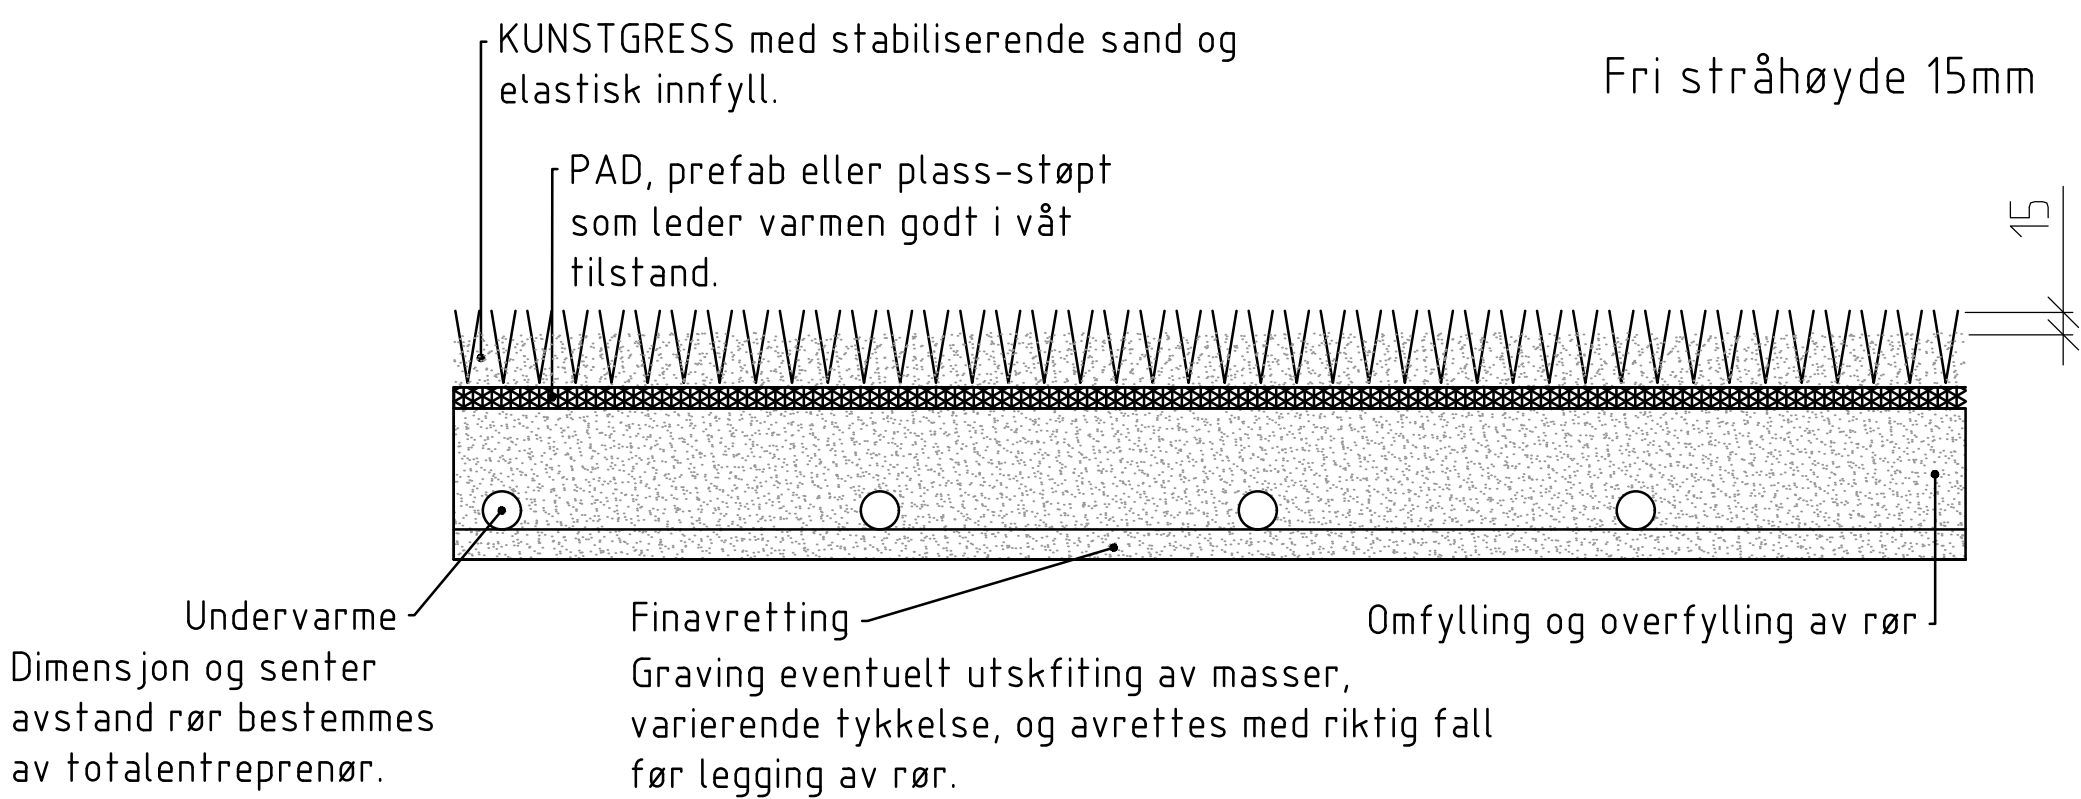

Kunstgresskonstruksjonen skal tilfredstille FIFA Quality Pro. Detaljprosjektering, og valg av kunstgress, fiberhøyde, ifyll, type pad, omfylling og overfylling av varmerør utføres av totalentreprenør.

Ny kunstgresskonstruksjon tilpasses omliggende/tilstøtende terreng. Gravedybde er avhengig av høyde på ny kunstgresskonstruksjon.

TYPISK SNITT EKSISTERENDE BANE

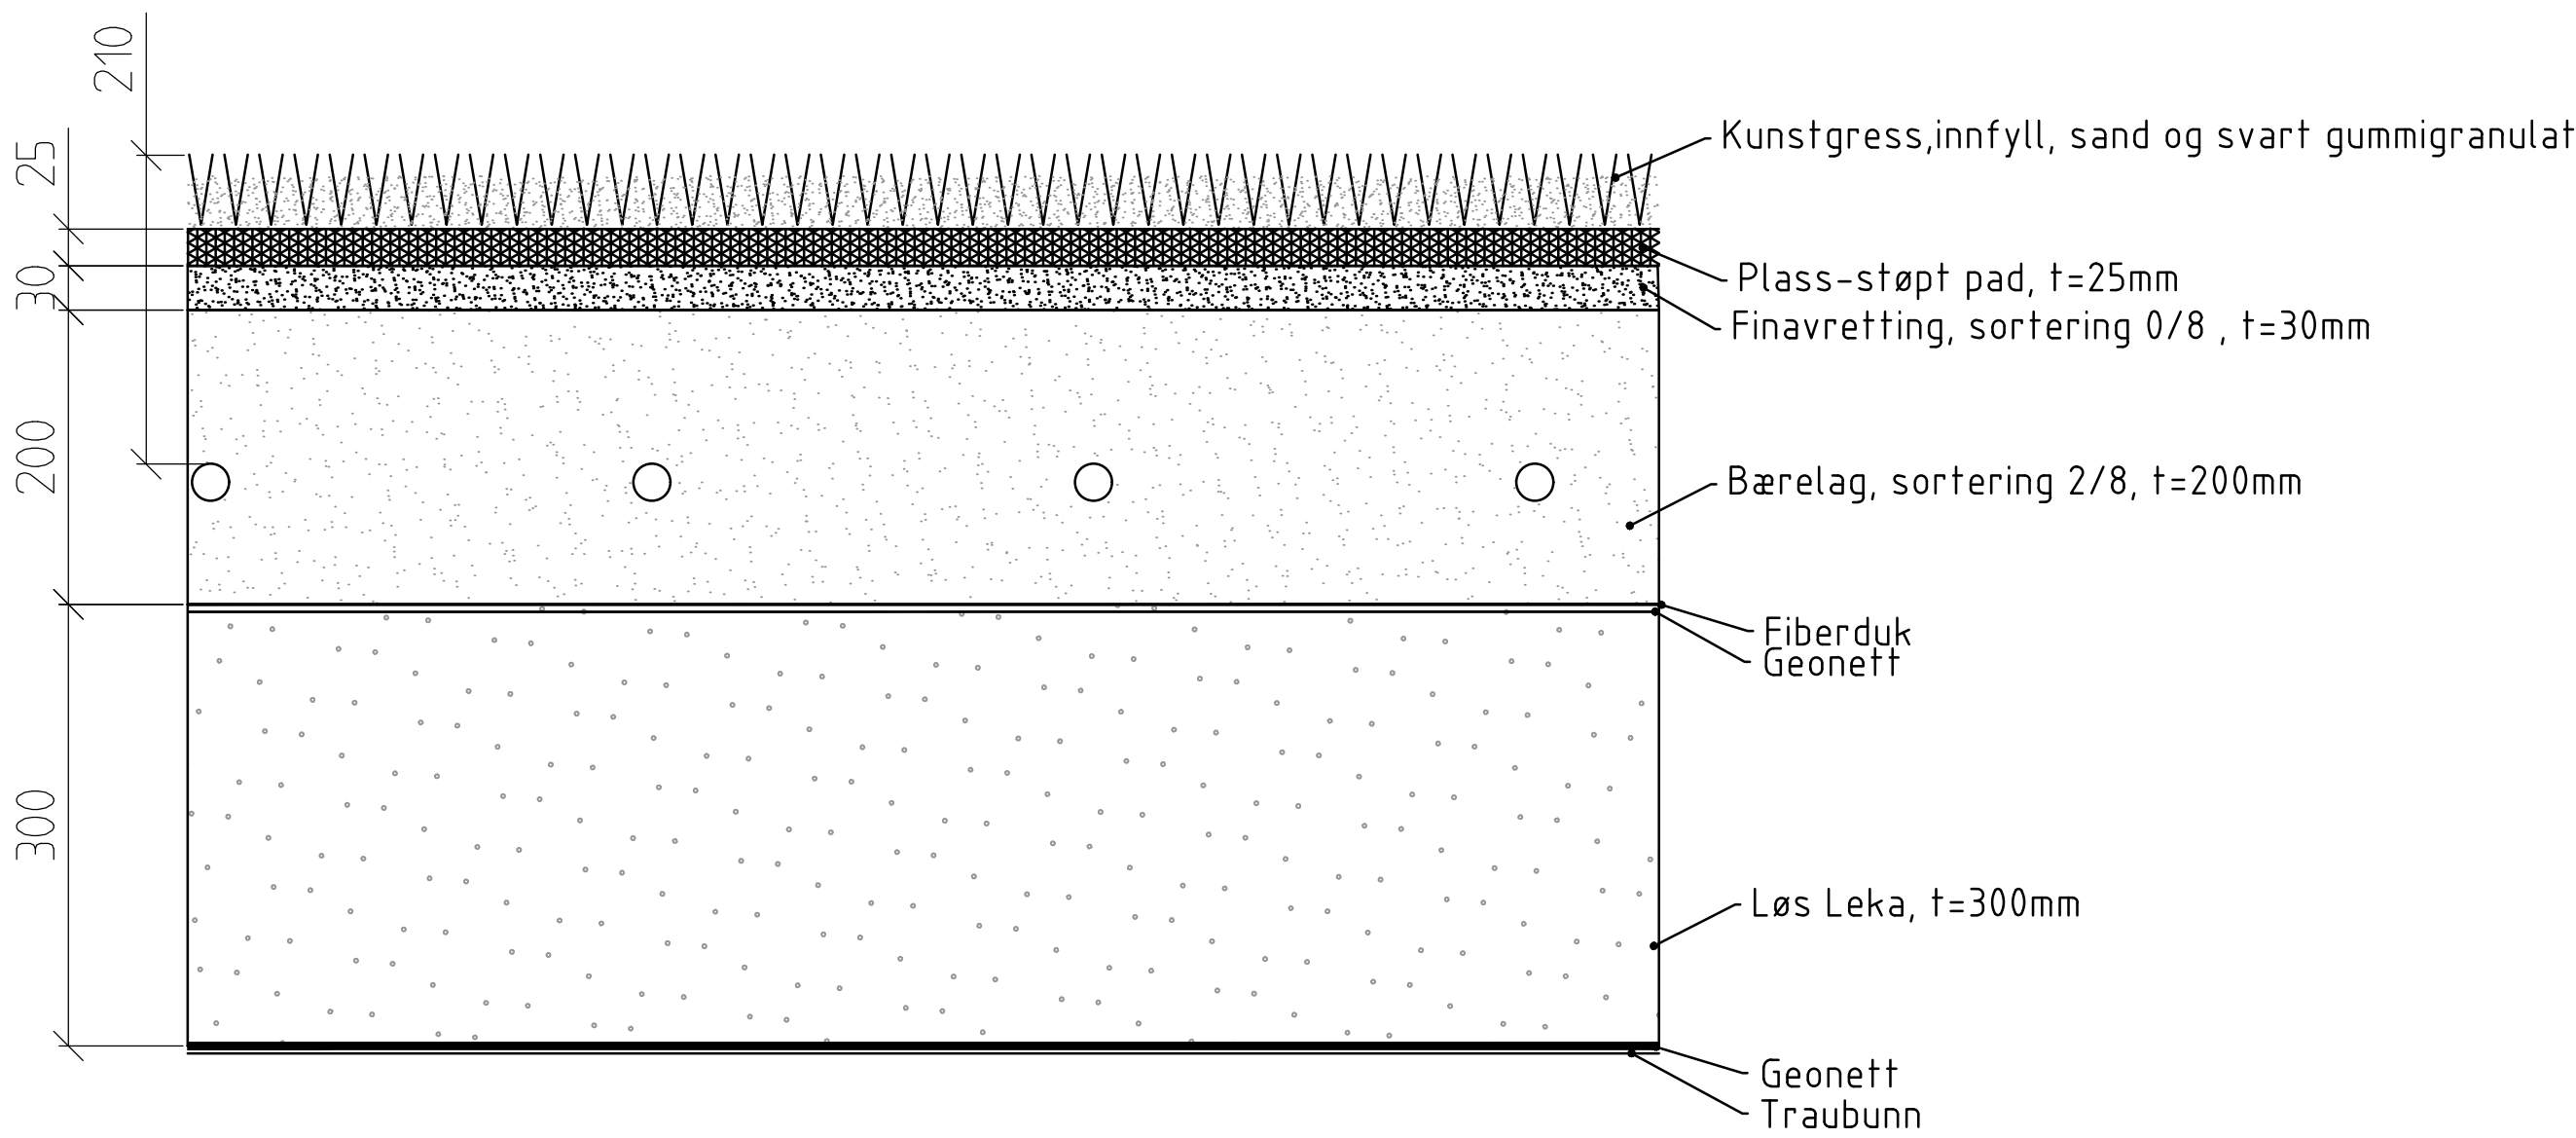

Eksisterende fordelingsrør (varme) er målt inn 210mm under eksisterende kunstgress i bærelag.

Rev.	Beskrivelse	Date	Tegn.	Kontr.	Godkj.
	Tønsberg kommune		Fag	-	A1
	Tønsberg Kunstgressbane	Dato	10.04.2026		
	Typisk snitt kunstgressbane	Målestokk	1:5		
		Koordinatsystem	-		
		Høydesystem	-		
Multiconsult		Status	Anbudstegning	Konstr./Tegnet	KJN
www.multiconsult.no		Oppdragsnr.	10269670-01	Tegningsnr.	002
		Godkjent	SAA	Godkjent	KJN
		Rev.			0