




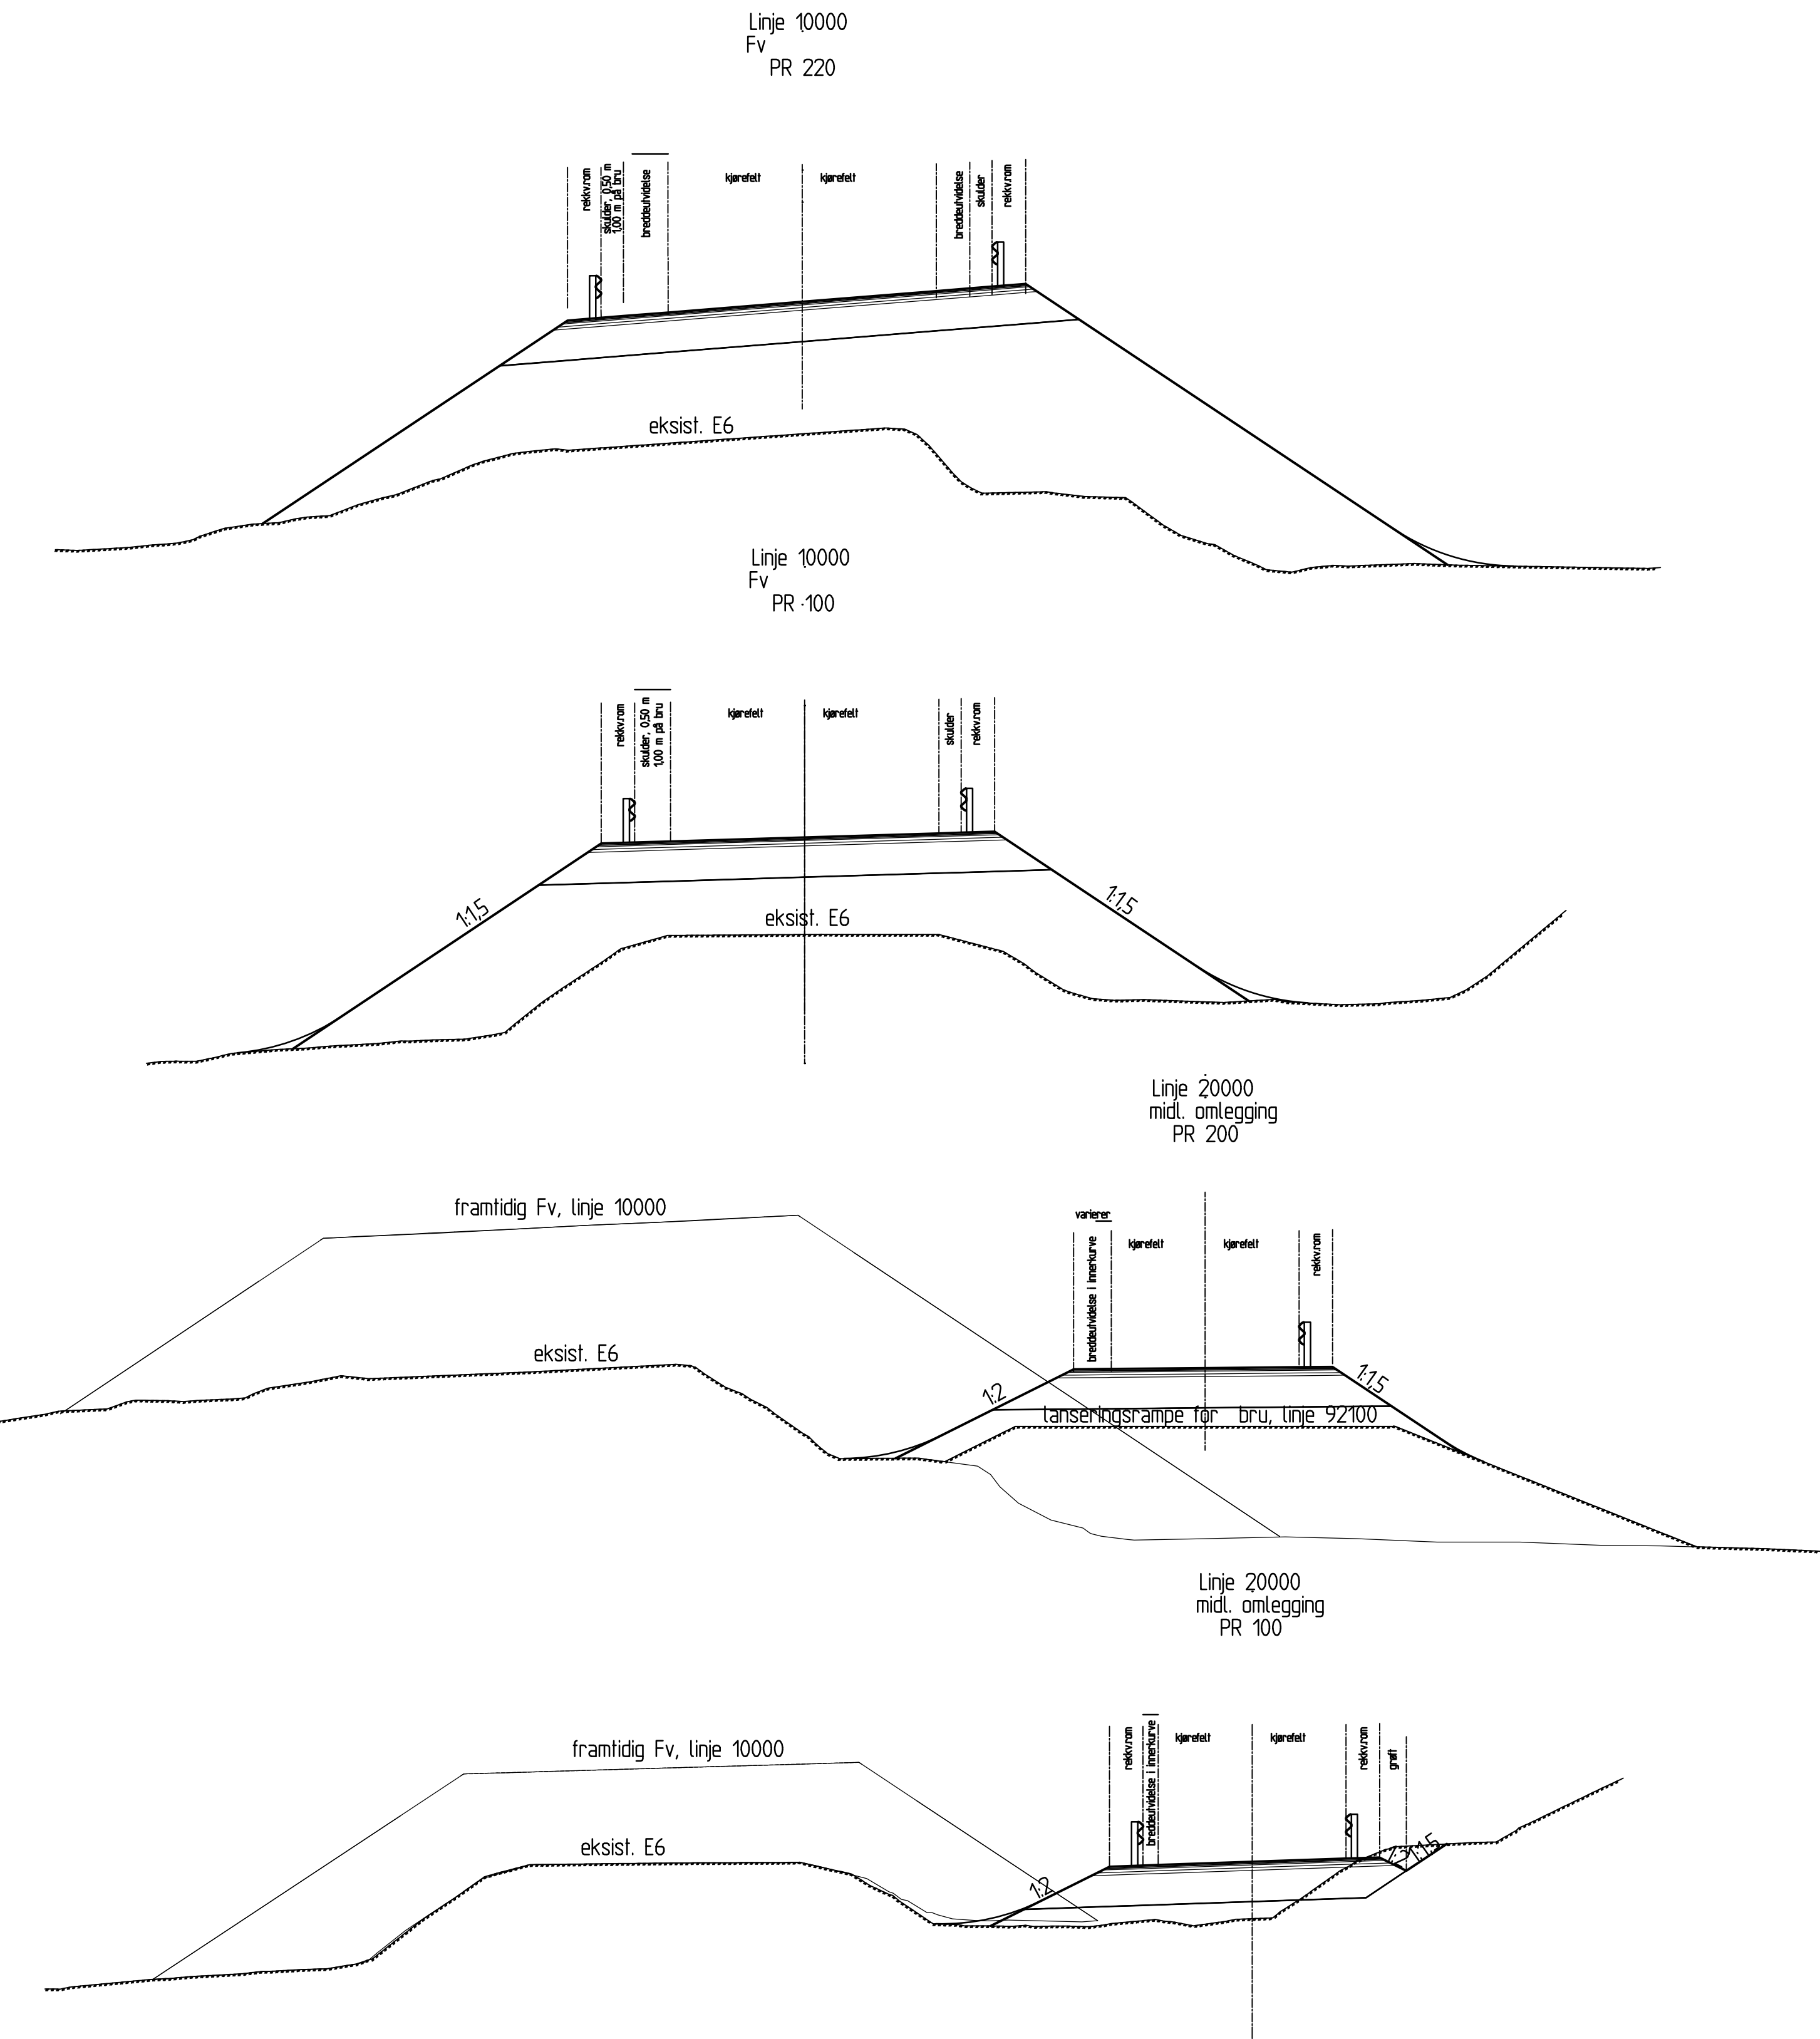


Trafikkgruppe A
Overbygning
Undergrunn:
Silt, leire. T4 37,5 < c_u < 50 kPa

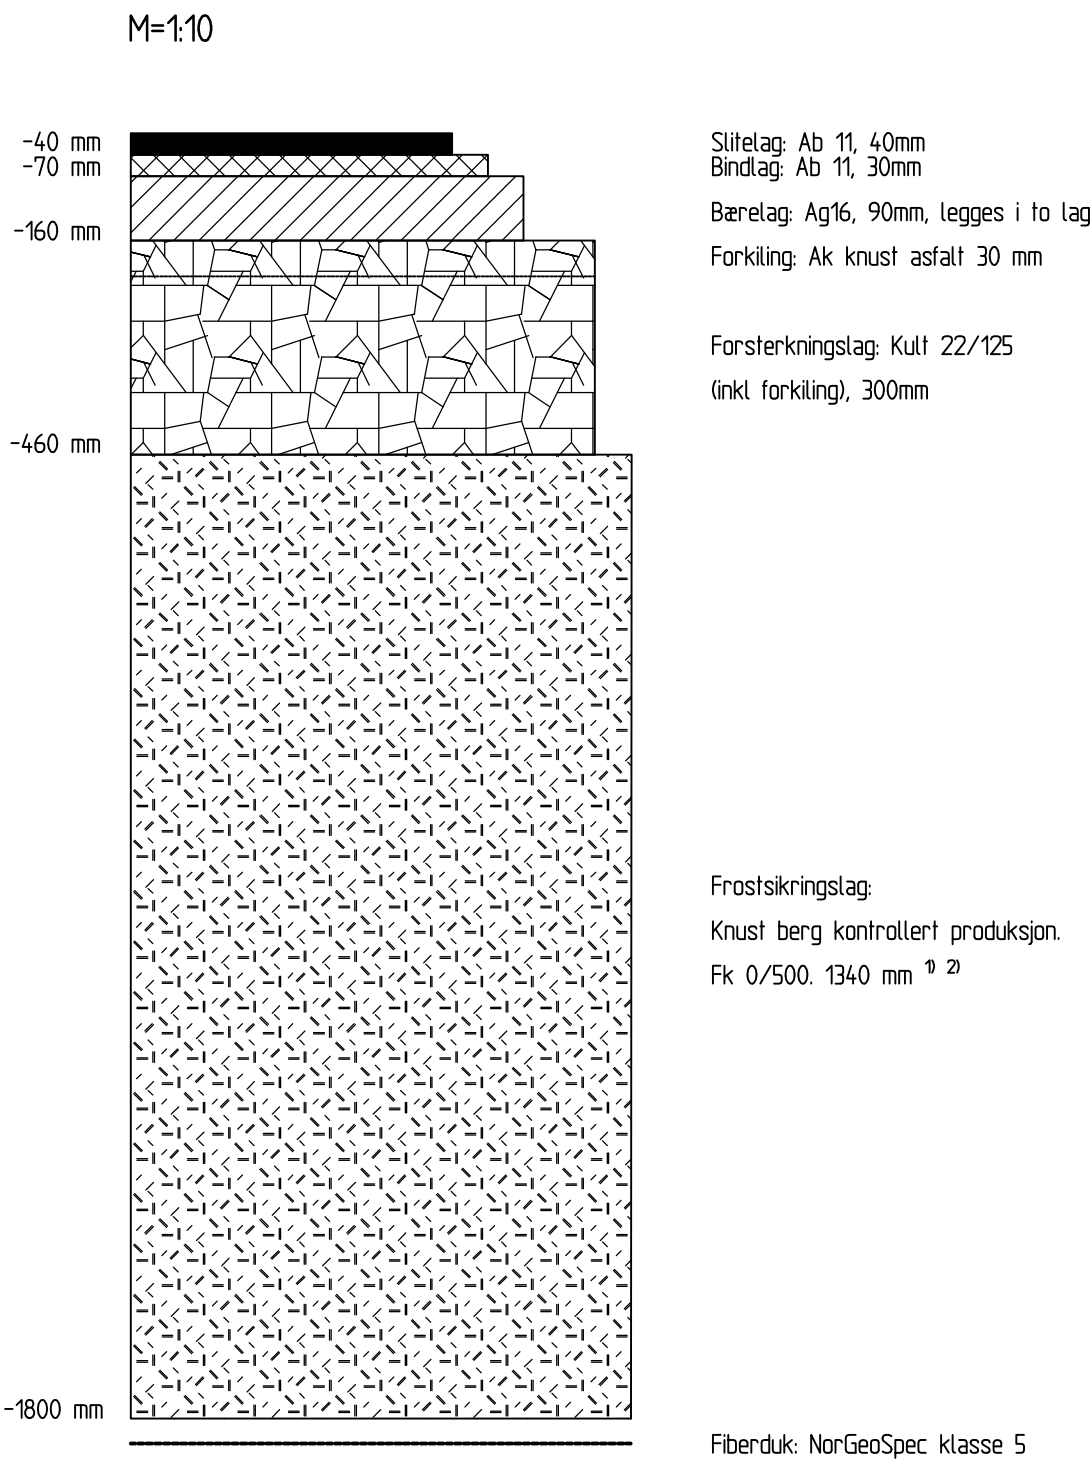

Detalj tverrgående asfaltskjøl/buttskjøl

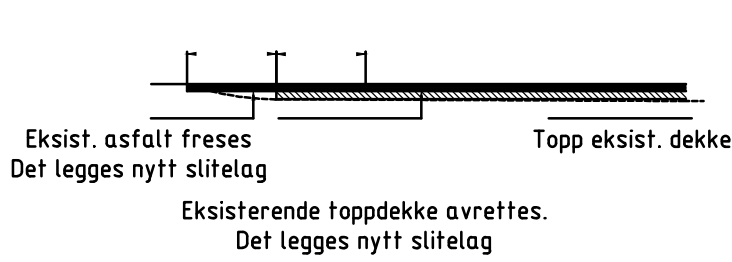

Detalj langsgående asfaltskjøl

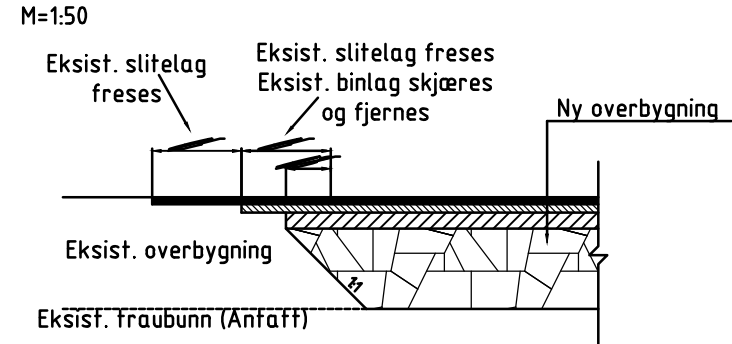

Revisjon	Revisjonen gjelder	Utdato	Kontr.	Godkjent	Rev. dato
 Statens vegvesen		Tegningsdato		18.03.2026	
		Bestiller			
		Produsert for			
		Produsert av		Plan og prosjektering	
		Prosjektnummer			
E6 Gluggvasselv bru Normalprofil		Prosjektfasennummer			
		Arkivreferanse			
		Målestokk A3-format		1:50 / 1:10	
Reguleringsplan		Koordinatsystem			
		Tegningsnummer / revisjonsbokstav		F101	
Utarbeidet av	Kontrollert av	Godkjent av	Konsulentarkiv		
SVEKIR					