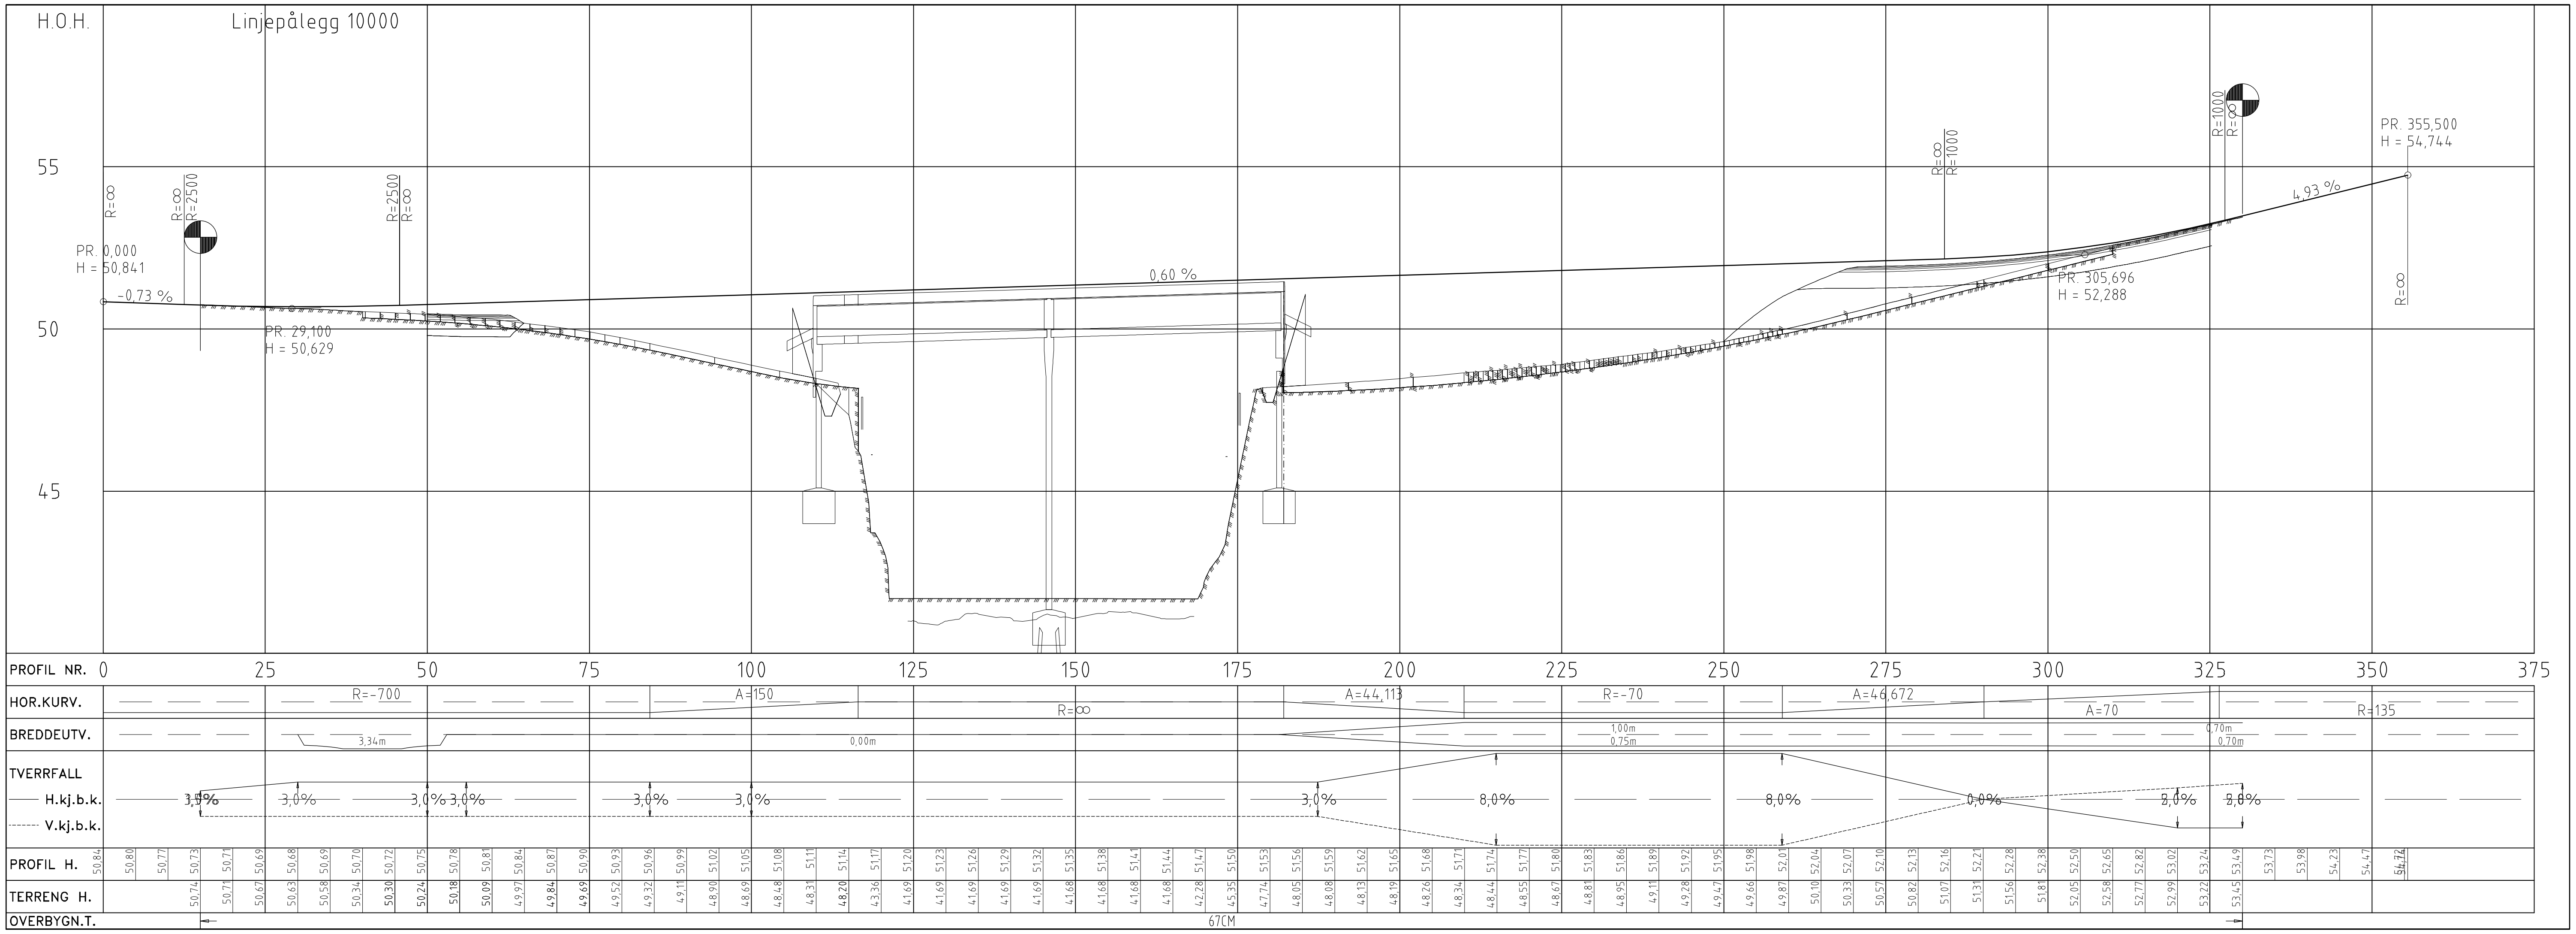

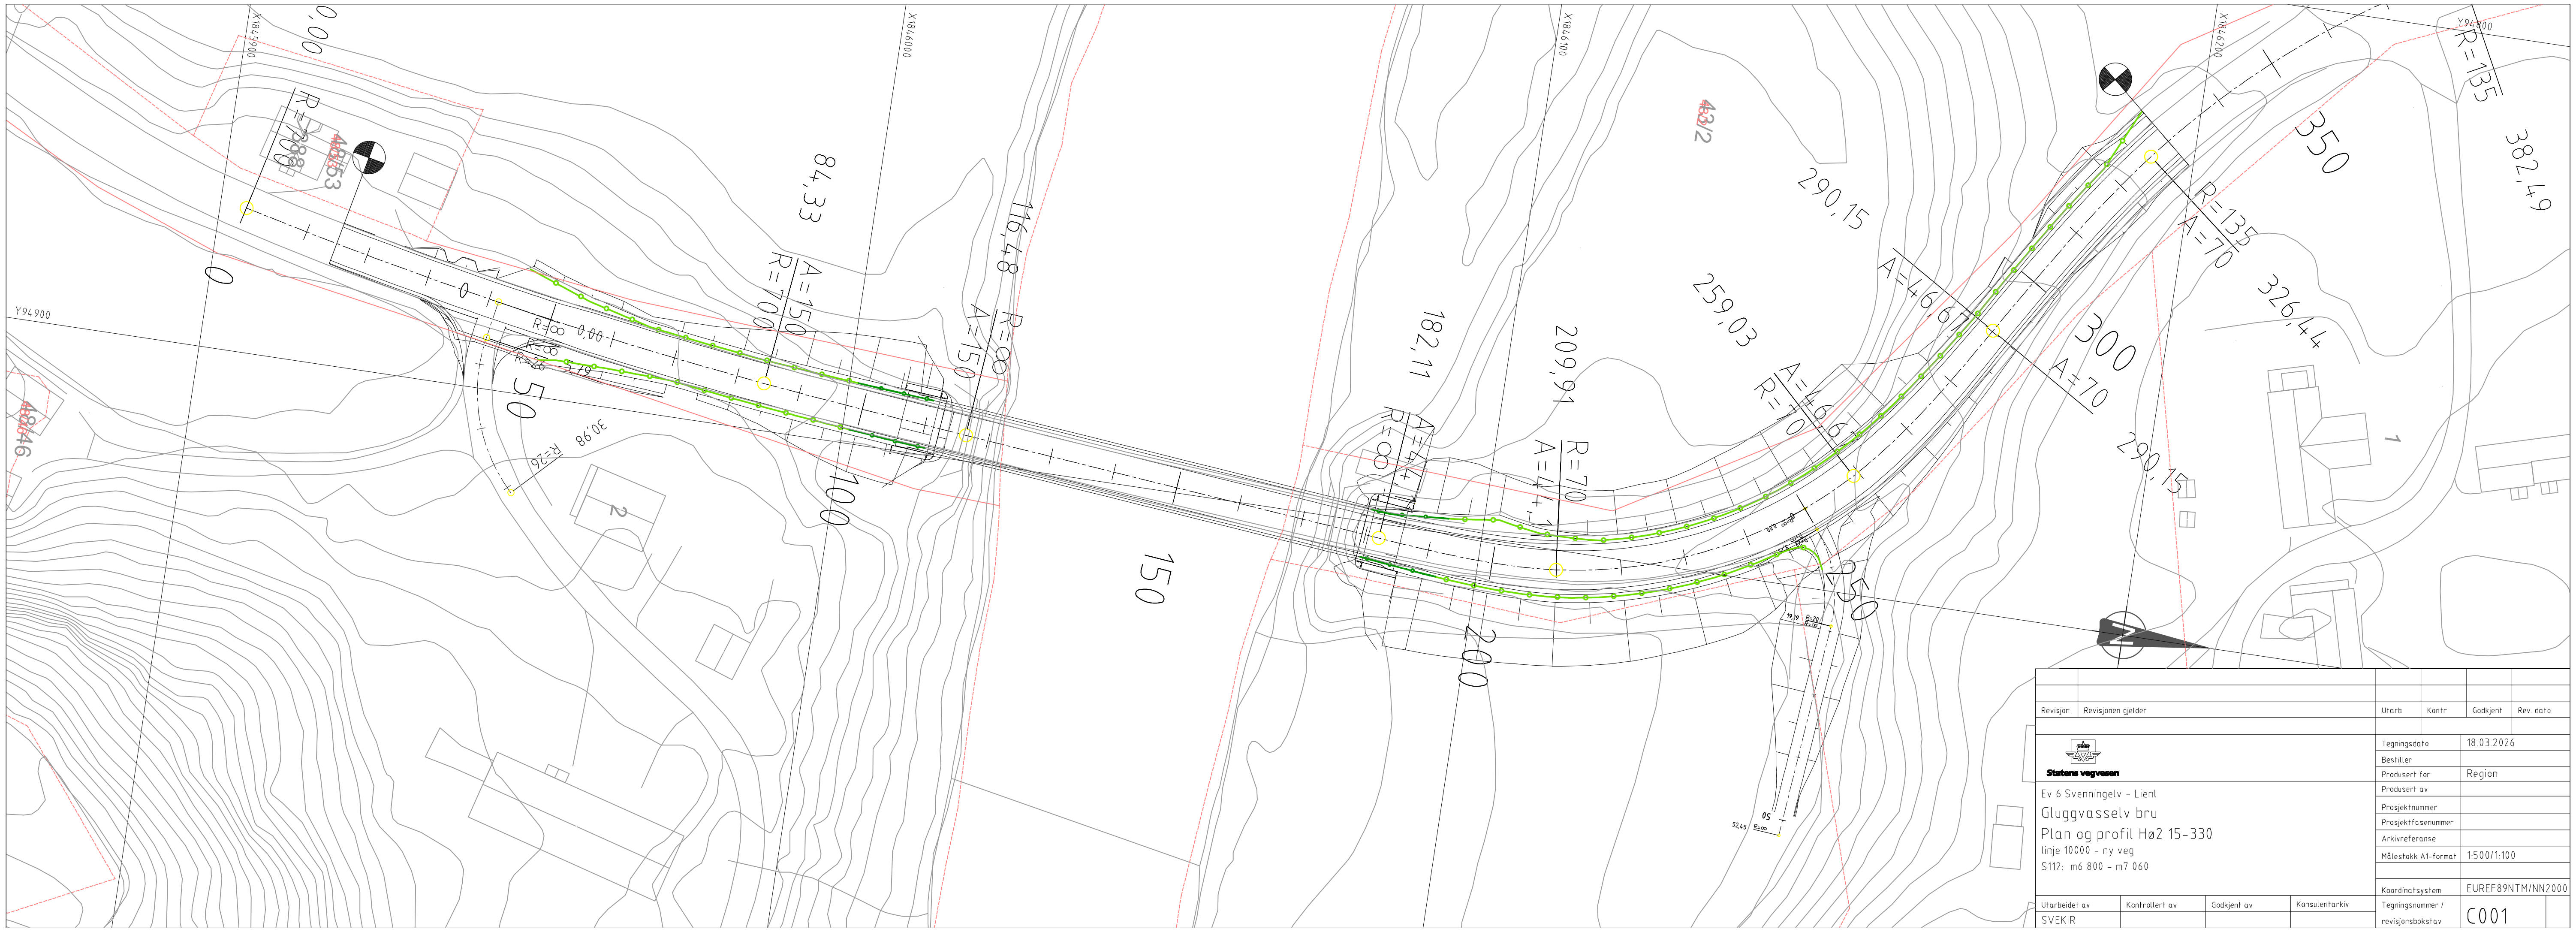

Revisjon	Revisjonen gjelder	Utarb	Kontr	Godkjent	Rev. dato

Statens vegvesen

Ev 6 Svenningelv - Lienl
Gluggvasselv bru
Plan og profil Hø2 15-330
linje 10000 - ny veg
S112: m6 800 - m7 060

Tegningsdato	18.03.2026
Bestiller	
Produsert for	Region
Produsert av	
Prosjektnummer	
Prosjektfasenummer	
Arkivreferanse	
Målestokk A1-format	1:500/1:100
Koordinatsystem	EUREF89NTM/NN2000
Tegningsnummer / revisjonsbokstav	C001

Utarbeidet av	Kontrollert av	Godkjent av	Konsulentarkiv
SVEKIR			