- Publikum
- Begrenset publikum
- Brukerrom
- Begrenset brukersone
- Personal

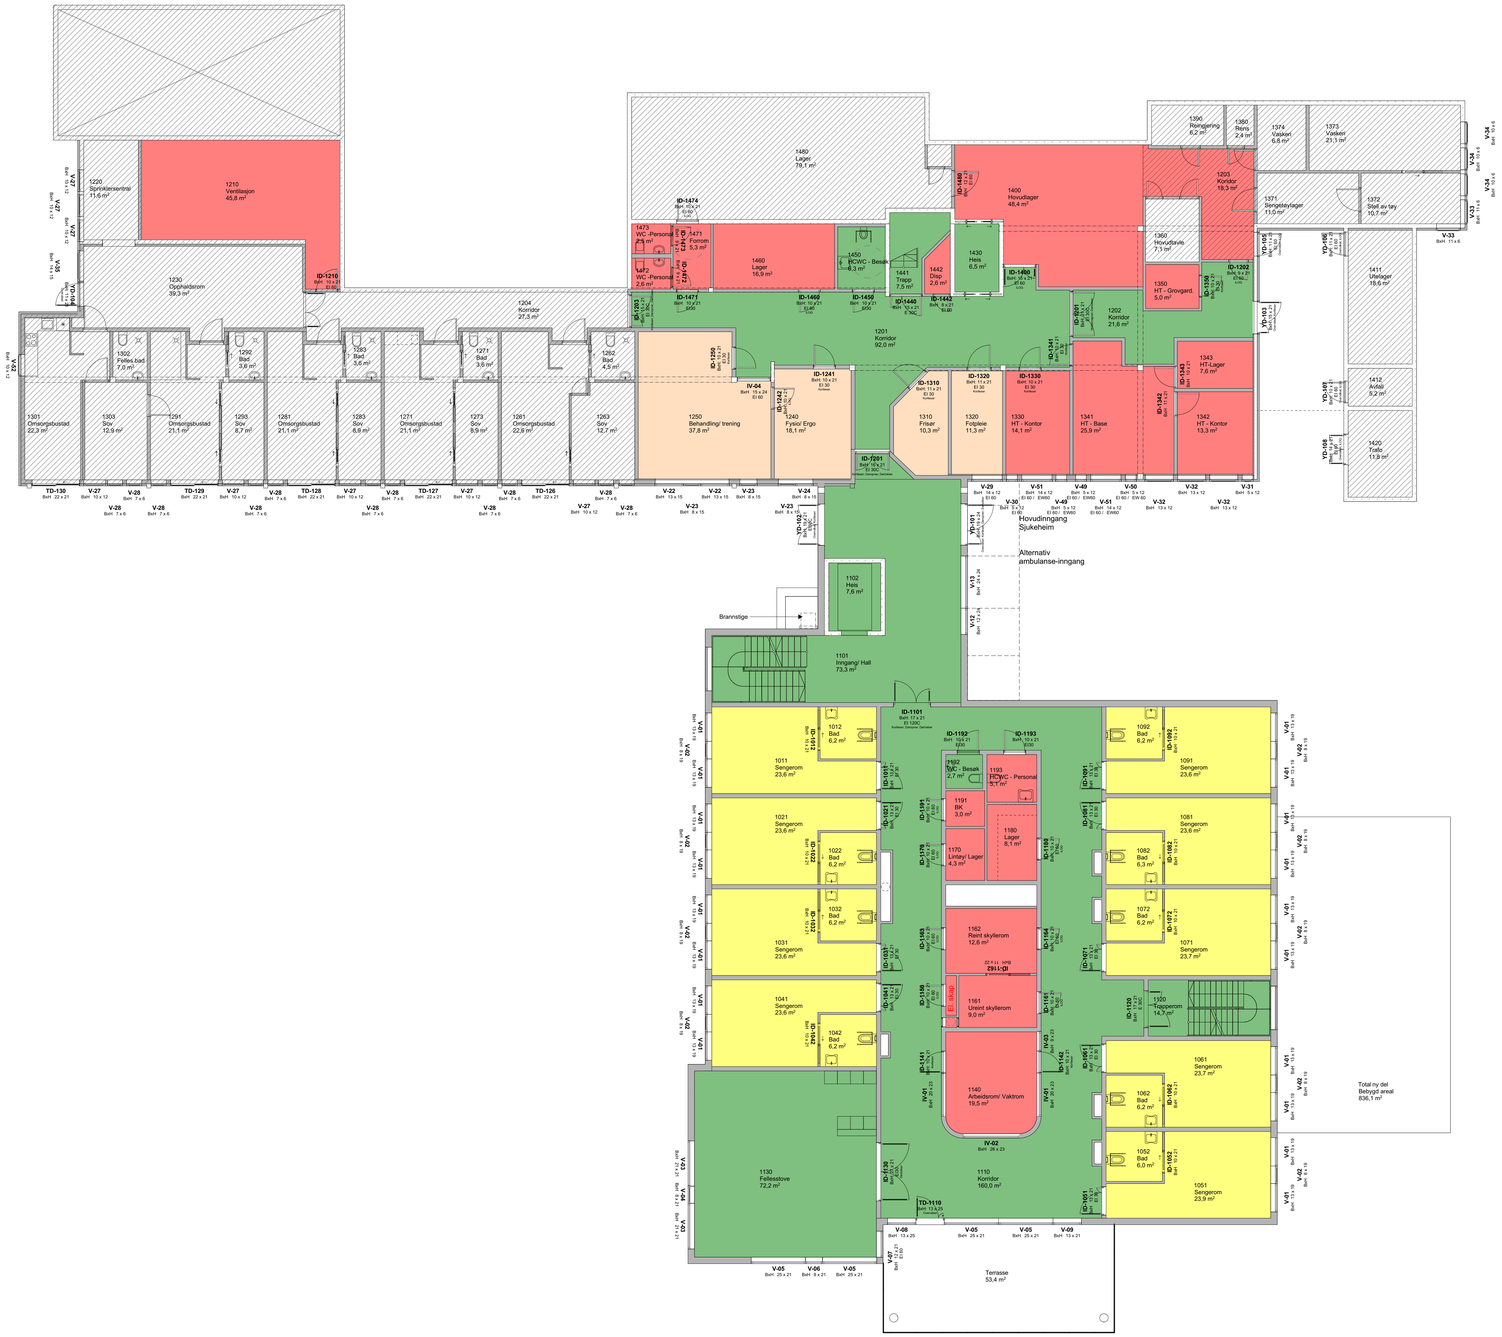

Rev.	Dato	Beskrivelse	Utarbeidet	Fagkontroll	Godkjent
F02	09-09-2026	Rettingar dører, funksjoner og krav	ingmid	iteid	torosm
F01	28-08-2026	For anskaffelse	ingmid	iteid	torosm

Dette dokumentet er utarbeidet av Norconsult som del av det oppdraget som fremgår nedenfor. **Opphavsretten tilhører Norconsult.** Dokumentet må bare benyttes til det formål som oppdragsavtalen beskriver, og må ikke kopieres eller gjøres tilgjengelig på annen måte eller i større utstrekning enn formålet tilsier.

Oppdragsgiver: Ullensvang kommune

Tiltakshaver: Ullensvang kommune

Målestokk (Gjelder A0 format): 1:100

A0

Prosjekt: Bråvolltunet - Ny sjukeheim Kinsarvik

Adresse: Bråvoll 1, 5780 Kinsarvik

Tegningsnavn: Soner 1. etasje

G.nr/Br.nr: 238/18 og 238/13

Norconsult ARKITEKTUR - HARDANGER

Oppdragsnummer	Tegningsnummer	Revisjon
52501940	A20-01-06	F02