Publikum

Begrenset publikum

Brukerrom

Begrenset brukersone

Personal

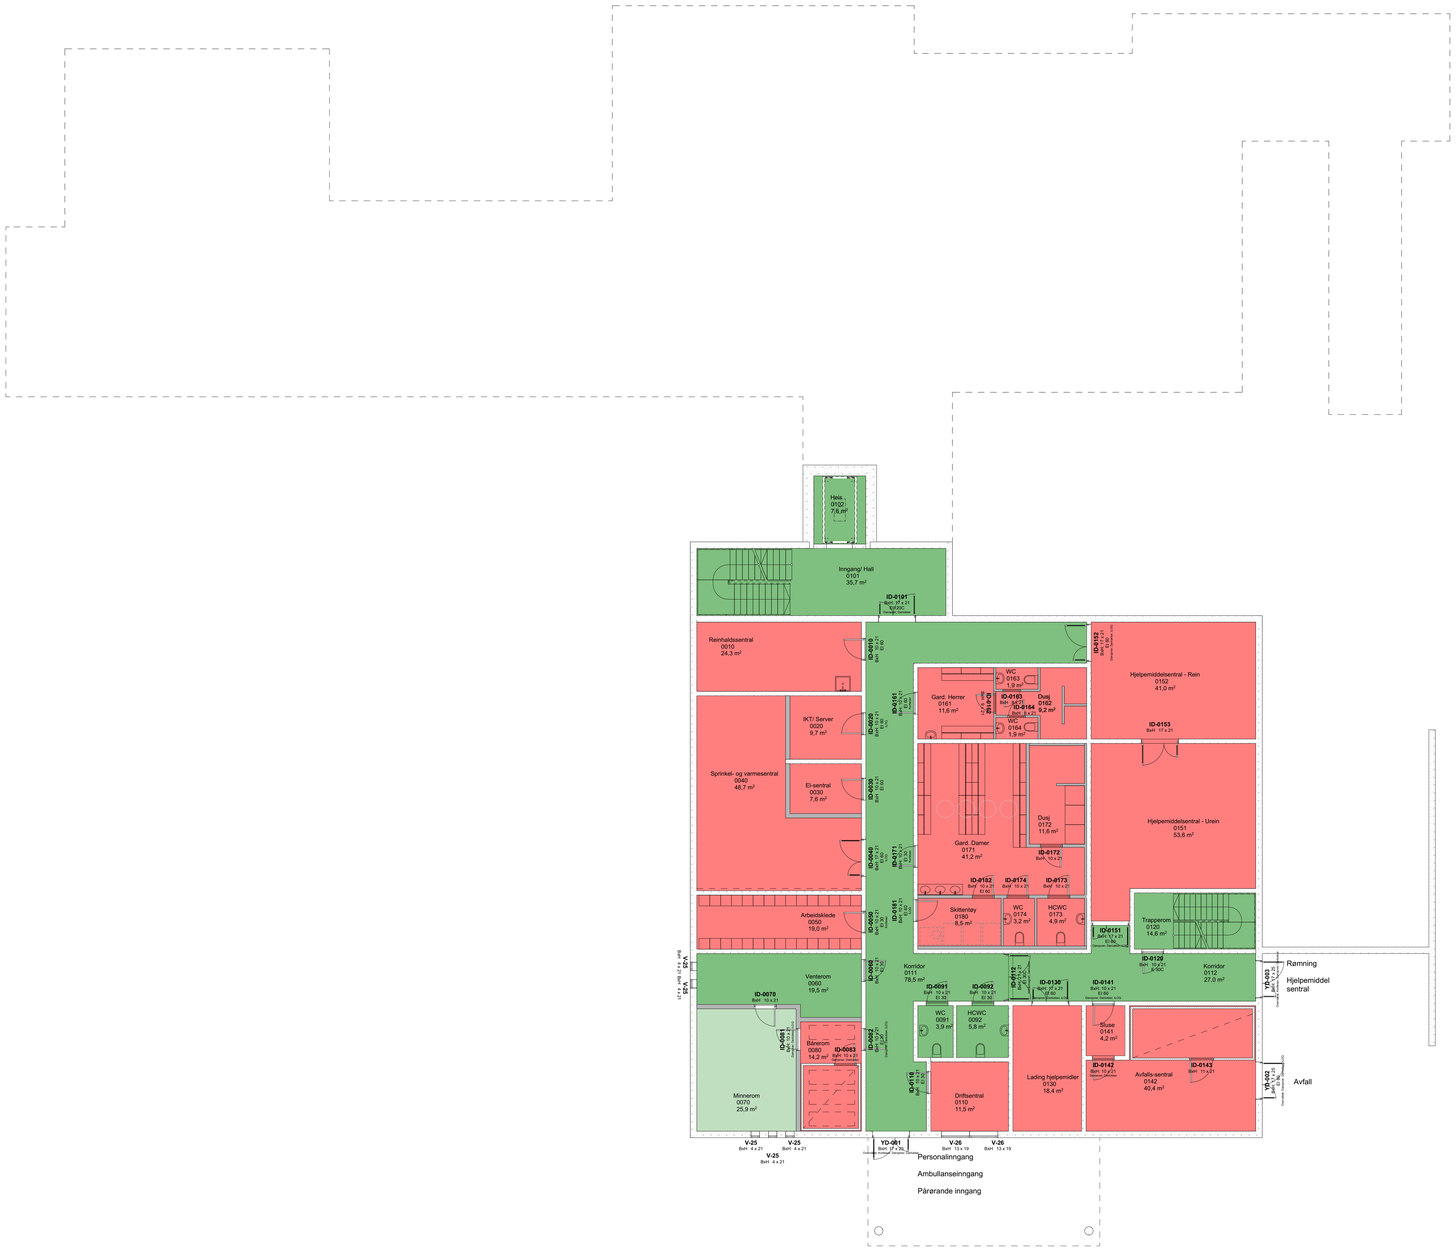

F02	09-09-2026	Rettingar dører, funksjoner og krav	ingmid	iteid	torosm
F01	28-08-2026	For anskaffelse	ingmid	iteid	torosm
Rev.	Dato	Beskrivelse	Utarbeidet	Fagkontroll	Godkjent

Dette dokumentet er utarbeidet av Norconsult som del av det oppdraget som fremgår nedenfor. **Opphavsretten tilhører Norconsult.** Dokumentet må bare benyttes til det formål som oppdragsavtalen beskriver, og må ikke kopieres eller gjøres tilgjengelig på annen måte eller i større utstrekning enn formålet tilsier.

Oppdragsgiver
Ullensvang kommune

Tiltakshaver
Ullensvang kommune

Målestrøk (Gjelder A0 format)
1:100

A0

Prosjekt
Bråvolltunet - Ny sjukeheim Kinsarvik

Adresse
Bråvoll 1
5780 Kinsarvik

Tegningsnavn
Soner U. etasje

G.nr/br.nr:
238/18 og 238/13

Norconsult
ARKITEKTUR - HARDANGER

Oppdragsnummer	Tegningsnummer	Revisjon
52501940	A20-U1-06	F02