




Snitt A

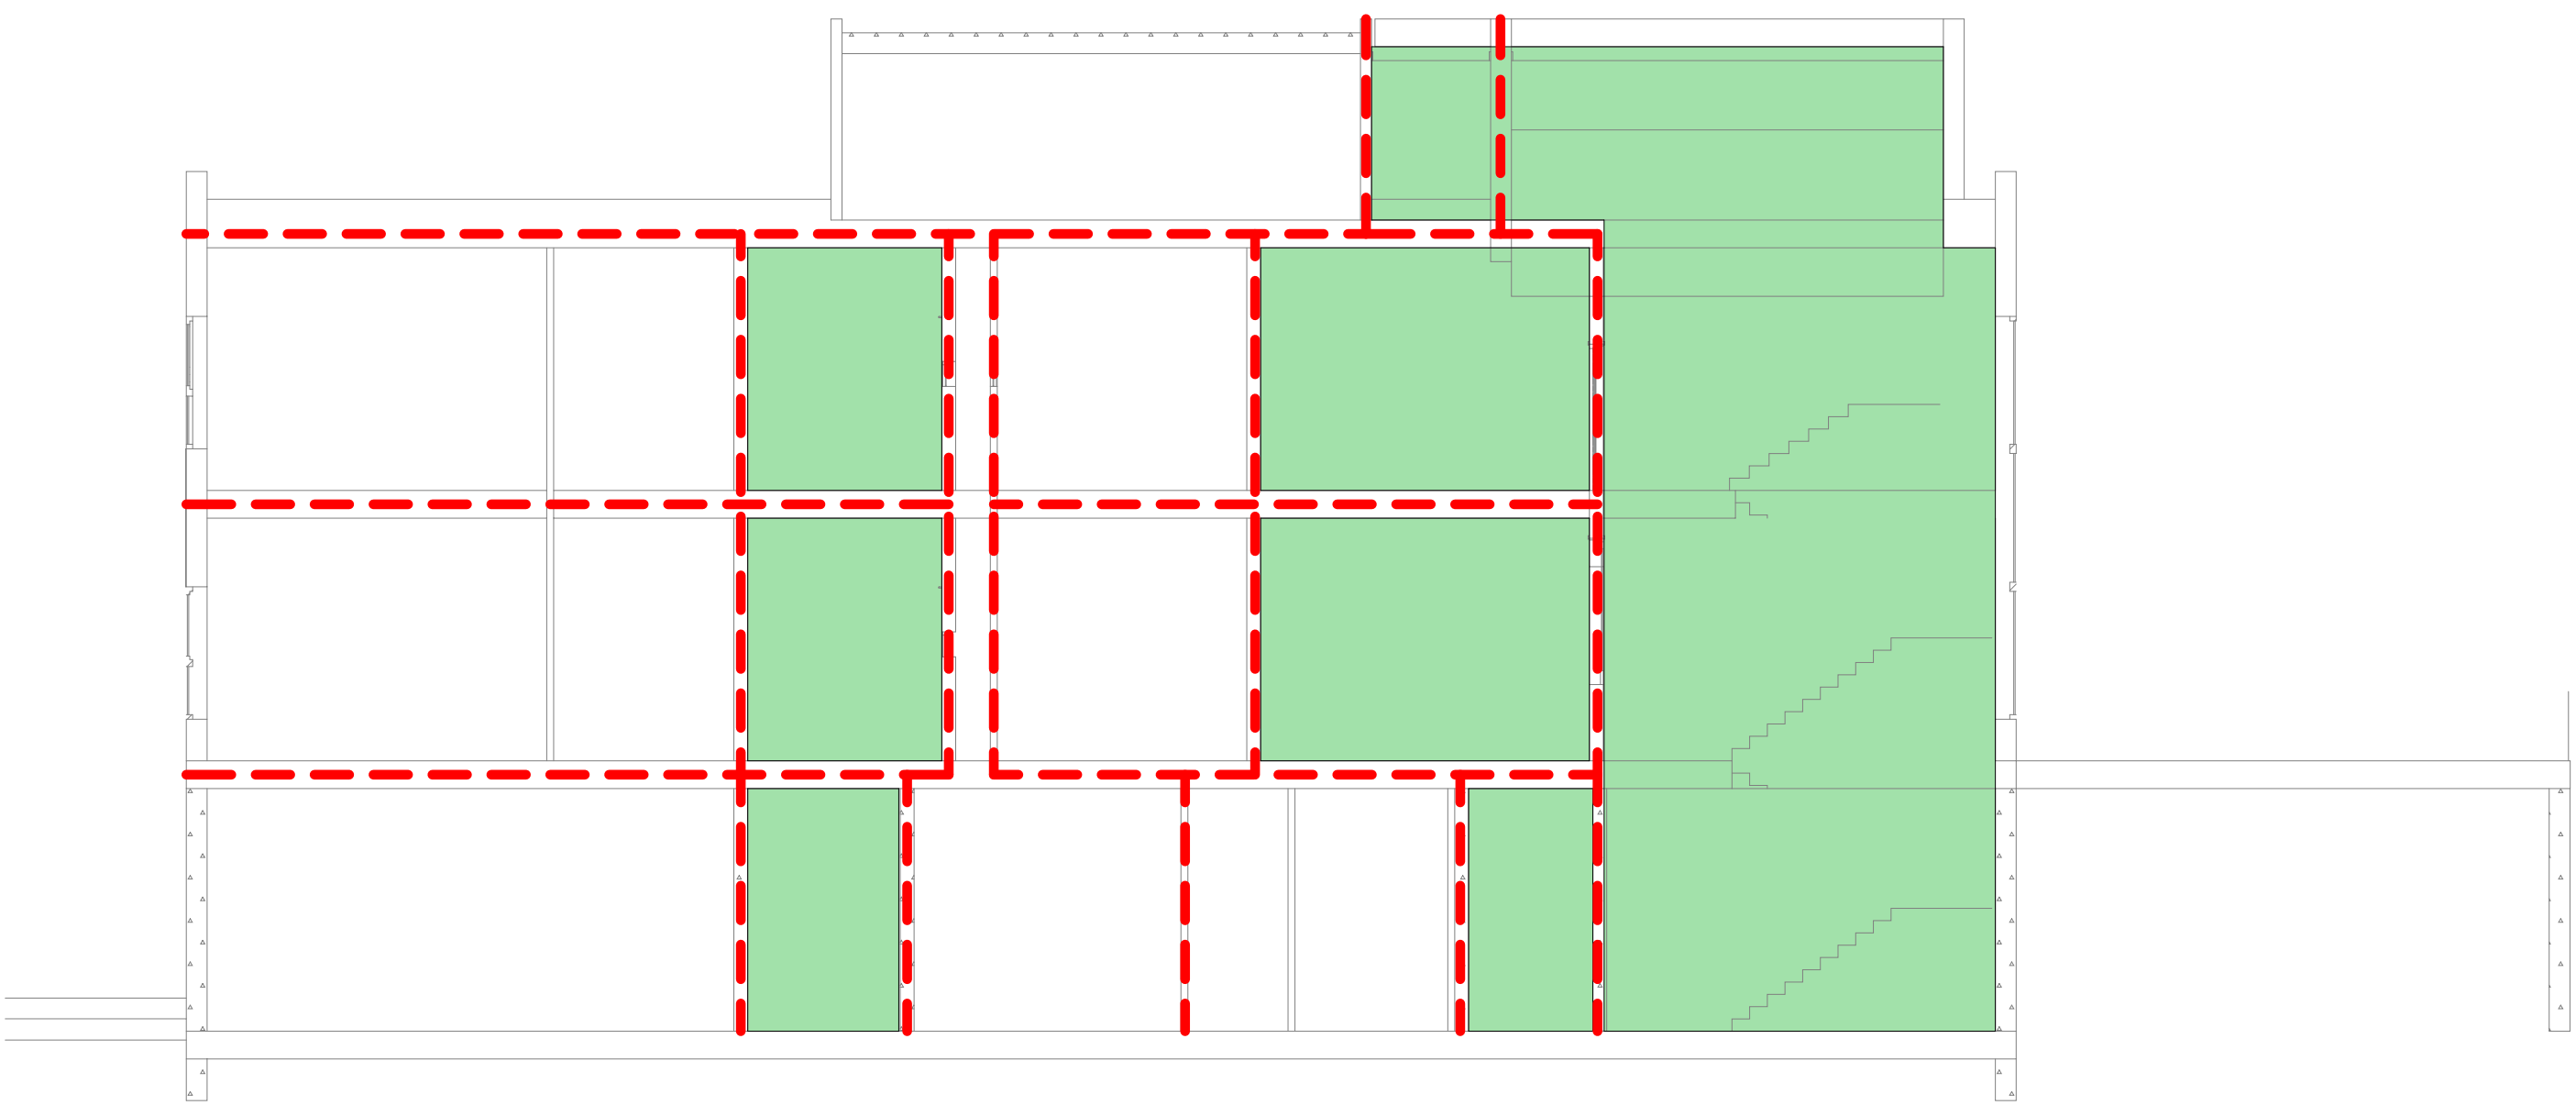

Orienteringsfigur (1:400)

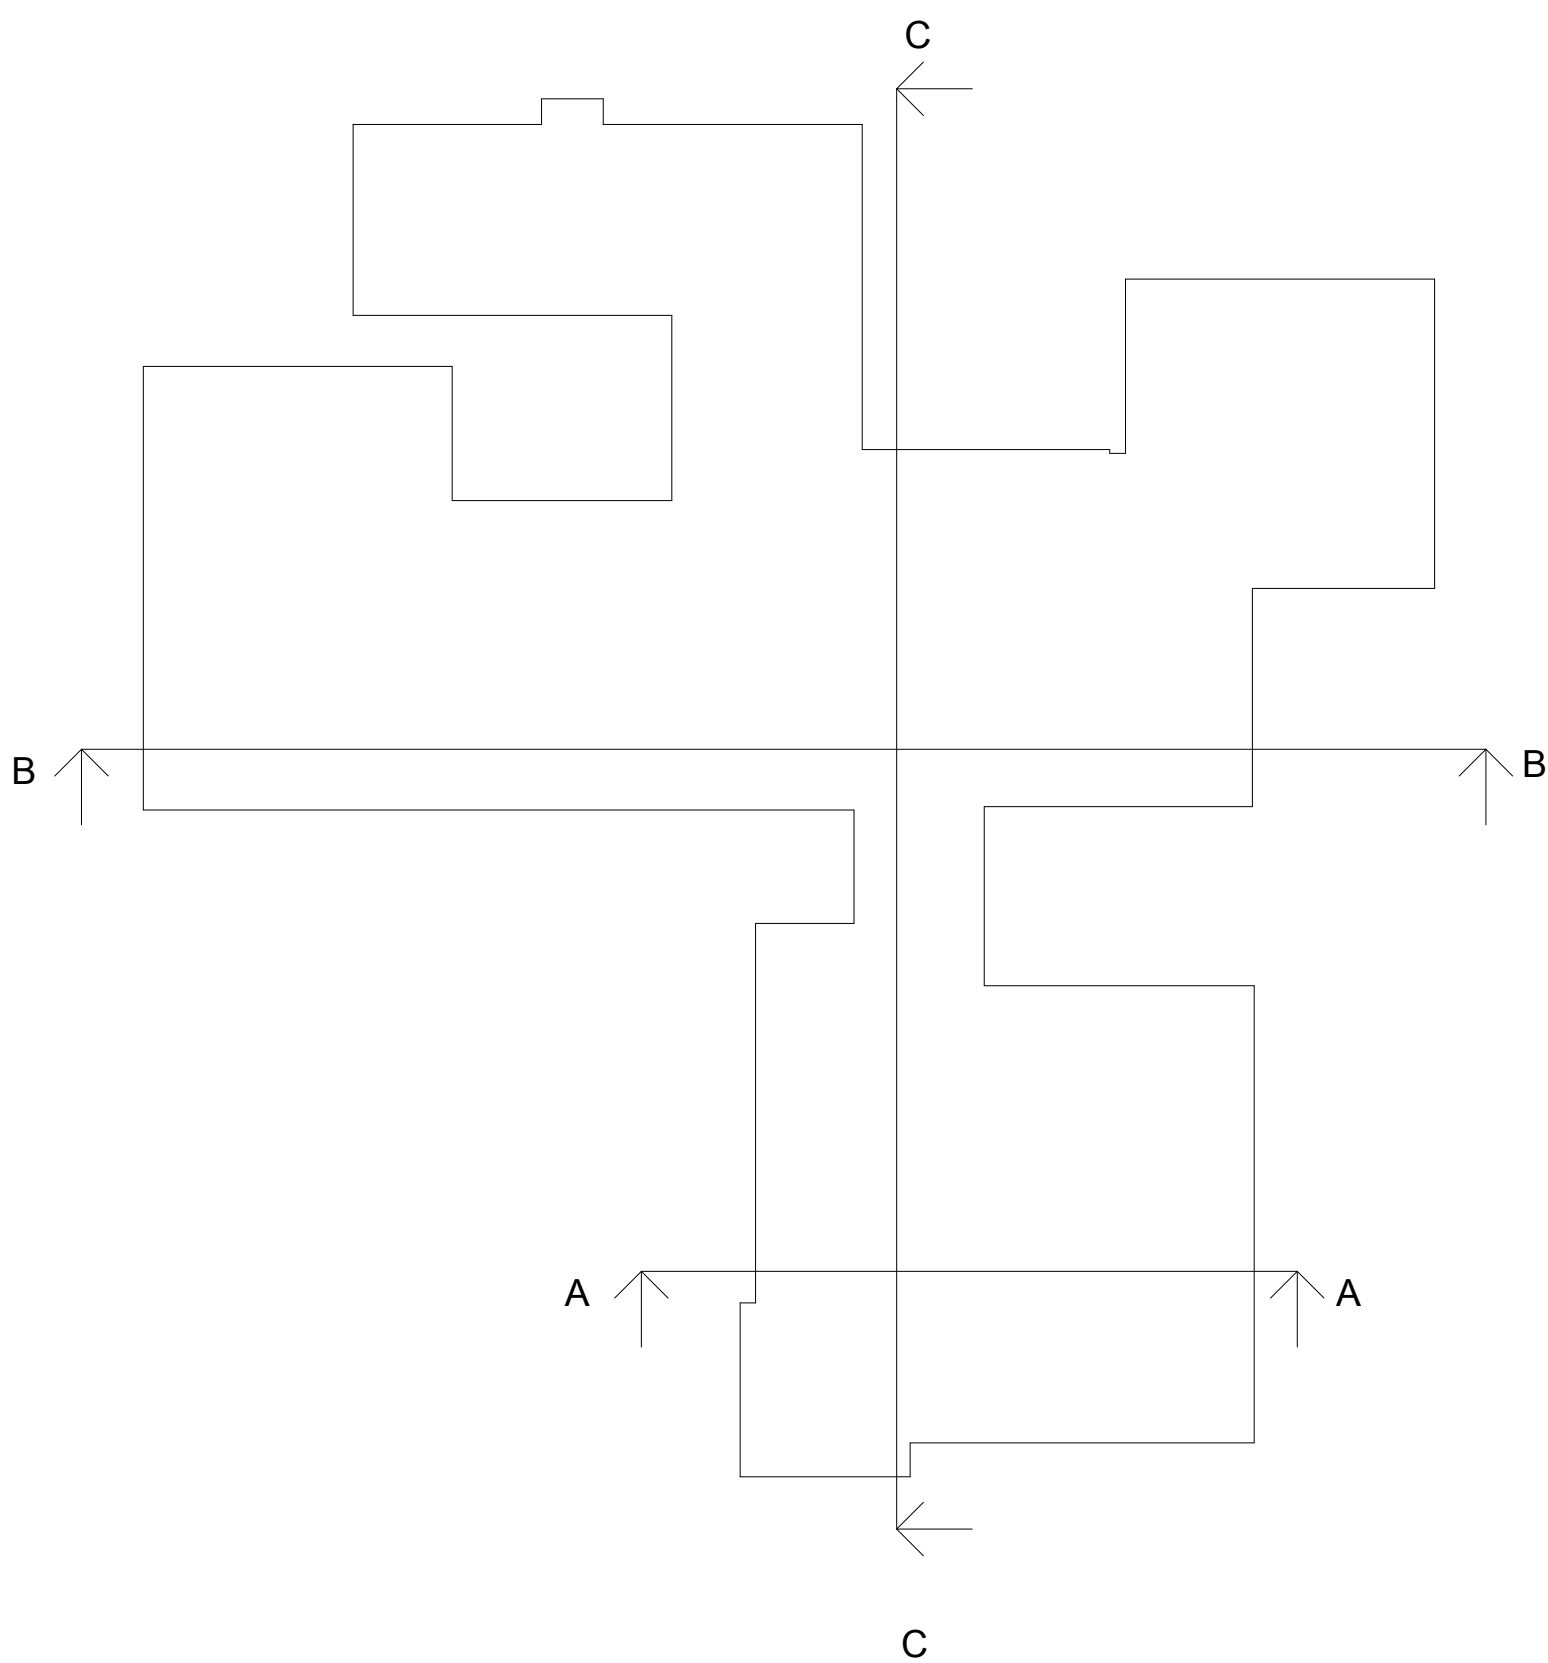

Snitt B

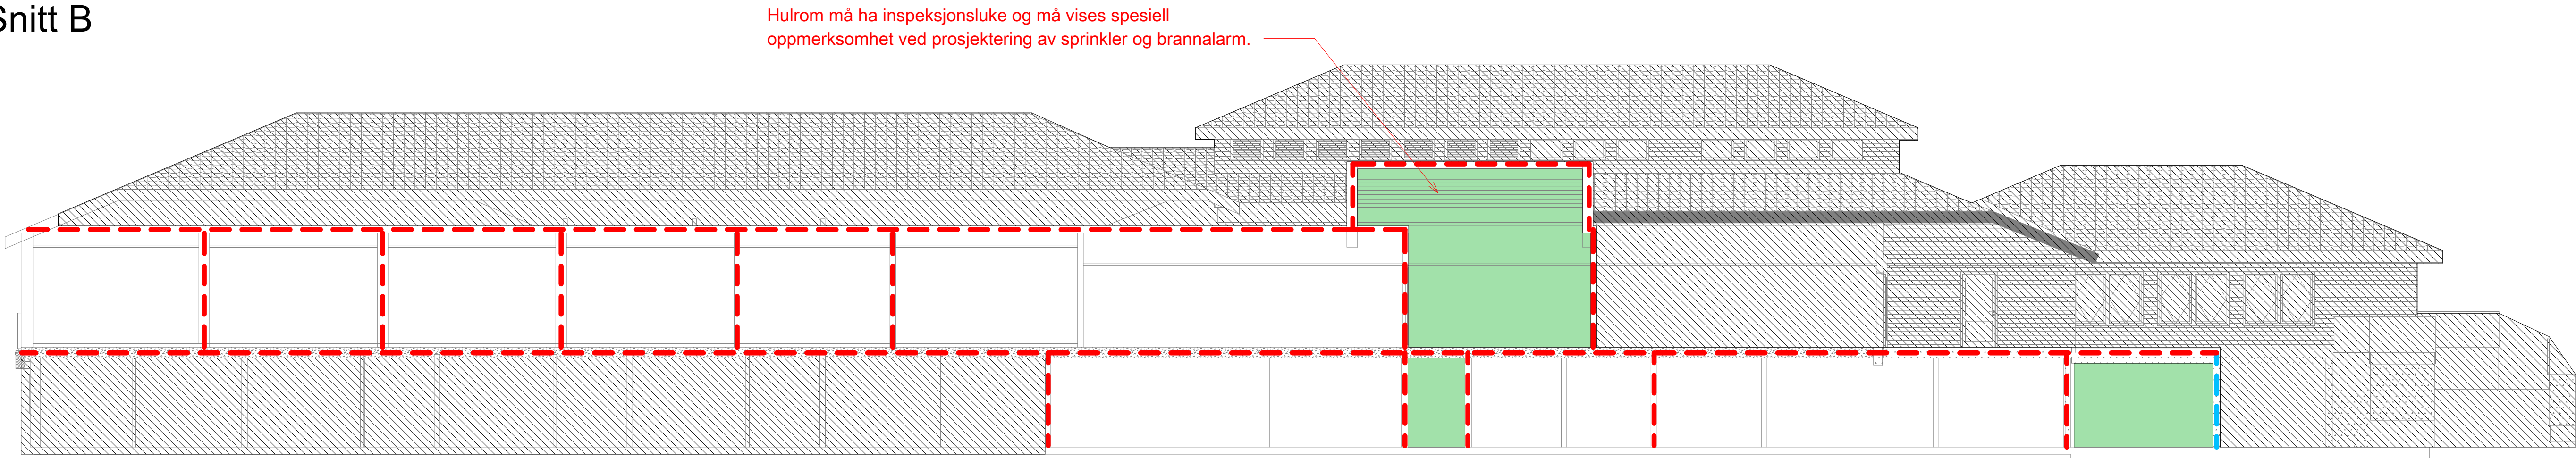

Konstruksjoner:

- EI 60
- EI 90 A2-s1,d0

Skravurer:

- Rømningsvei
- Utenfor tiltak

Bæreevne:

- Hovedbæresystem: R 60
- Sekundærbæresystem: R 60
- Takkonstruksjon: R 60
- Innvendige trappeløp: R 30
- Utvendige trappeløp: R 30 eller A2-s1,d0 [ubrennbart]

Informasjon:

- Risikoklasse: 2 og 6
- Brannklasse: 2
- Dører til rømningsvei skal ha fri bredde på minimum 0,86 meter. Der hvor det er behov for transport av seng må fri bredde være minimum 1,16 meter.
- Dører i rømningsvei skal ha fri bredde på minimum 1,16 meter i risikoklasse 6 og 0,86 meter i risikoklasse 2.

Branntekniske installasjoner:

- Brannalarmanlegg: Kategori 2 (iht. NS3960 og NS-EN 54-serien)
- Automatisk sprinkleranlegg (iht. NS-EN 12845)
- Ledesystem (iht. NS 3926)
- Nøbelysning (iht. NS-EN 1838)

Sjakter:

- Sjakter skal utføres som egne brannceller.

Manuelle slökkemidler:

- Bygningen skal ha dekning av med brannslanger, og håndslökkere der vann er uegnet. Endelig utplassering gjøres av RIV og tas inn på brannplanene senere.

Annet

- Tegningen er å anse som konsepttegning og skal leses sammen med brannkonseptet. Den har ikke status som byggetegning.

F01 2026-09-09		Anbudstegning	THOGLO	BISTO	ENLAG
Rev.	Dato	Utarbeidet	Fagkontroll	Godkjent	
Dette dokumentet er utarbeidet av Norconsult som del av det oppdraget som fremgår nedenfor. Opphavsretten tilhører Norconsult. Dokumentet må bare benyttes til det formål som oppdragsavtalen beskriver, og må ikke kopieres eller gjøres tilgjengelig på annen måte eller i større utstrekning enn formålet tilsier.					
Ullensvang kommune					Målestokk (gjelder A1) 1:100
Bråvolltunet - Ny sjukeheim Kinsarvik Branntegning snitt A og B					
Norconsult		Oppdragsnummer 52501940	Tegningsnummer F-40-00-01	Revisjon F01	