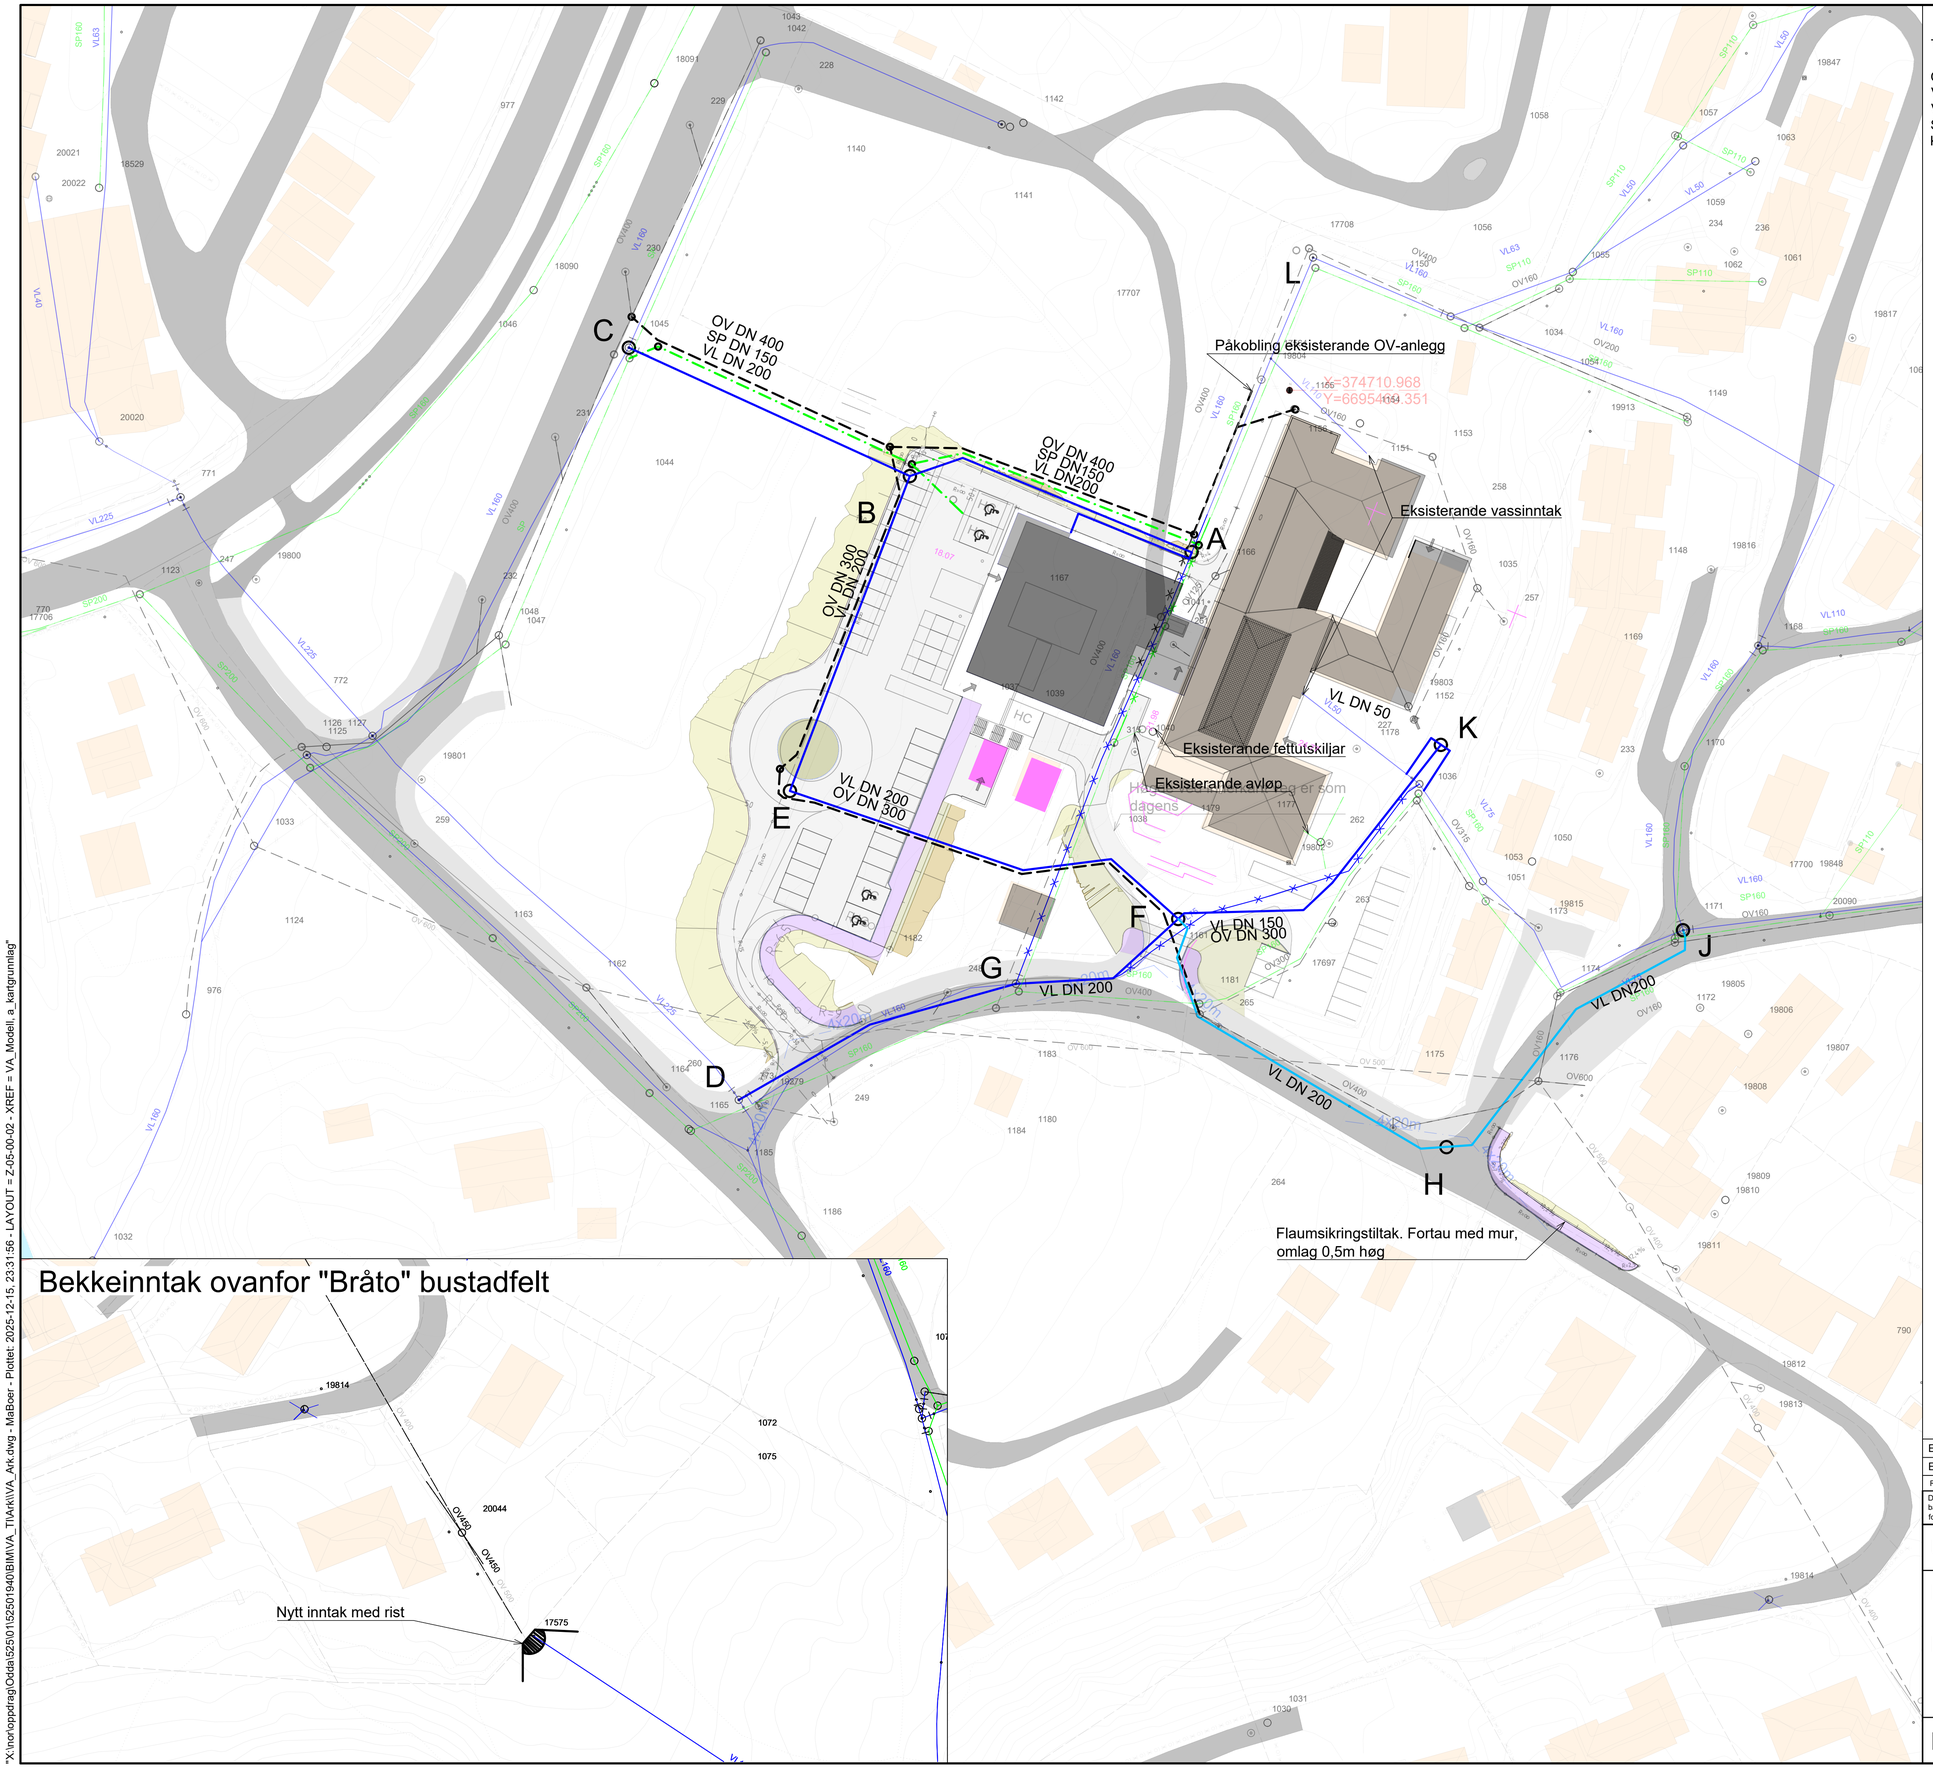

TEGNFORKLARING

	Eksisterande	Prosjektert	Utgår
Overvannsleidning			
Vannleidning			
Vannledning framtidig			
Spillvannsleidning			
Kum			

1:500 0 10 20 30 40 50 m

Rev.	Dato	Beskrivelse	Utarbeidet	Fagkontroll	Godkjent
E02	2026-06-24	For godkjennelse hos myndigheter	MaBoer	SSOR	ENLAG
E01	2025-12-15	For godkjennelse hos myndigheter	MaBoer	SSOR	ENLAG

Dette dokumentet er utarbeidet av Norconsult som del av det oppdraget som fremgår nedenfor. Opphavsretten tilhører Norconsult. Dokumentet må bare benyttes til det formål som oppdragsavtalen beskriver, og må ikke kopieres eller gjøres tilgjengelig på annen måte eller i større utstrekning enn formålet tilsier.

Ullensvang Kommune

Målestokk (gjelder A1): 1:500

Bråvolltunet - Ny sjukeheim i Kinsarvik

Ny situasjon

Norconsult

Oppdragsnummer	Tegningsnummer	Revisjon
52501940	Z-05-00-02	E02

"X:\no\oppdrag\Oddal\525\01\52501940\BIM\VA_TI\Ark\VA_Ark.dwg - MaBoer - Plottet: 2025-12-15, 23:31:56 - LAYOUT = Z-05-00-02 - XREF = VA_Modell, a_kartgrunnlag"