



ANDERS NORDBY ARKITEKT

99 22 33 71
post@andersnordbyarkitekt.no
www.andersnordbyarkitekt.no
NO 977 527 074 MVA

Opptegning er basert på eldre tegningsunderlag, fotografier samt skisser/mål av bygget etter skade, fra byggeier/takstfirma.
Fordi underlaget er usikkert/unøyaktig, tas det alle forbehold om eventuelle feil, avvik og unøyaktigheter. Anders Nordby Arkitekt har dermed ikke noe ansvar for slike feil, avvik eller unøyaktigheter i disse tegningene.
Bygget og eventuelle gjenværende eksisterende byggdeler må kontrollmåles før taksering, prosjektering eller byggearbeider utføres.

Rammesøknad

Tiltakshaver:
Senja kommune


Prosjekt:
Øvre Hamna
Reparasjoner etter brann

Prosjektadresse:
Øvre Hamna 28A-D
9300 Finnsnes


Gnr./Bnr. Kommune:
44/699 Senja kommune

Prosjektnr.: 26-130	Tegningsnr.: A30-01	Dato: 16.04.2026
------------------------	------------------------	---------------------

Tegning: Snitt A og B FERDIG	Målestokk A2: 1:100
---------------------------------	------------------------

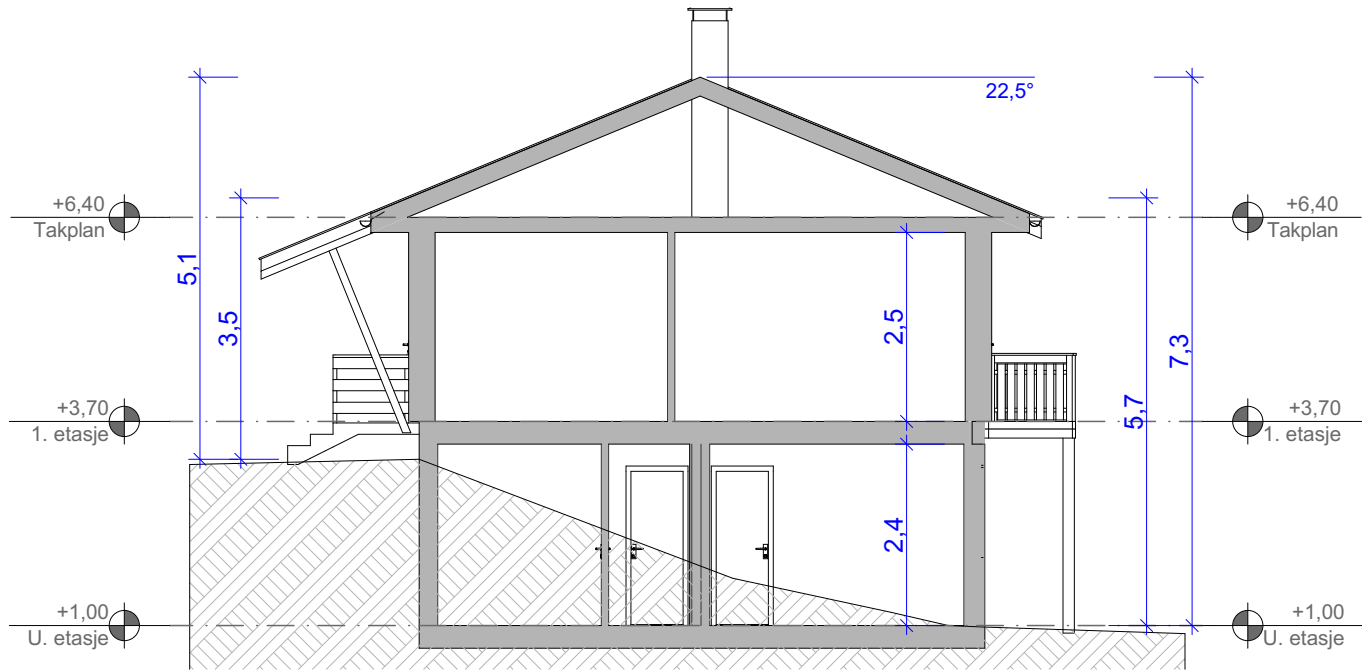

Snitt A

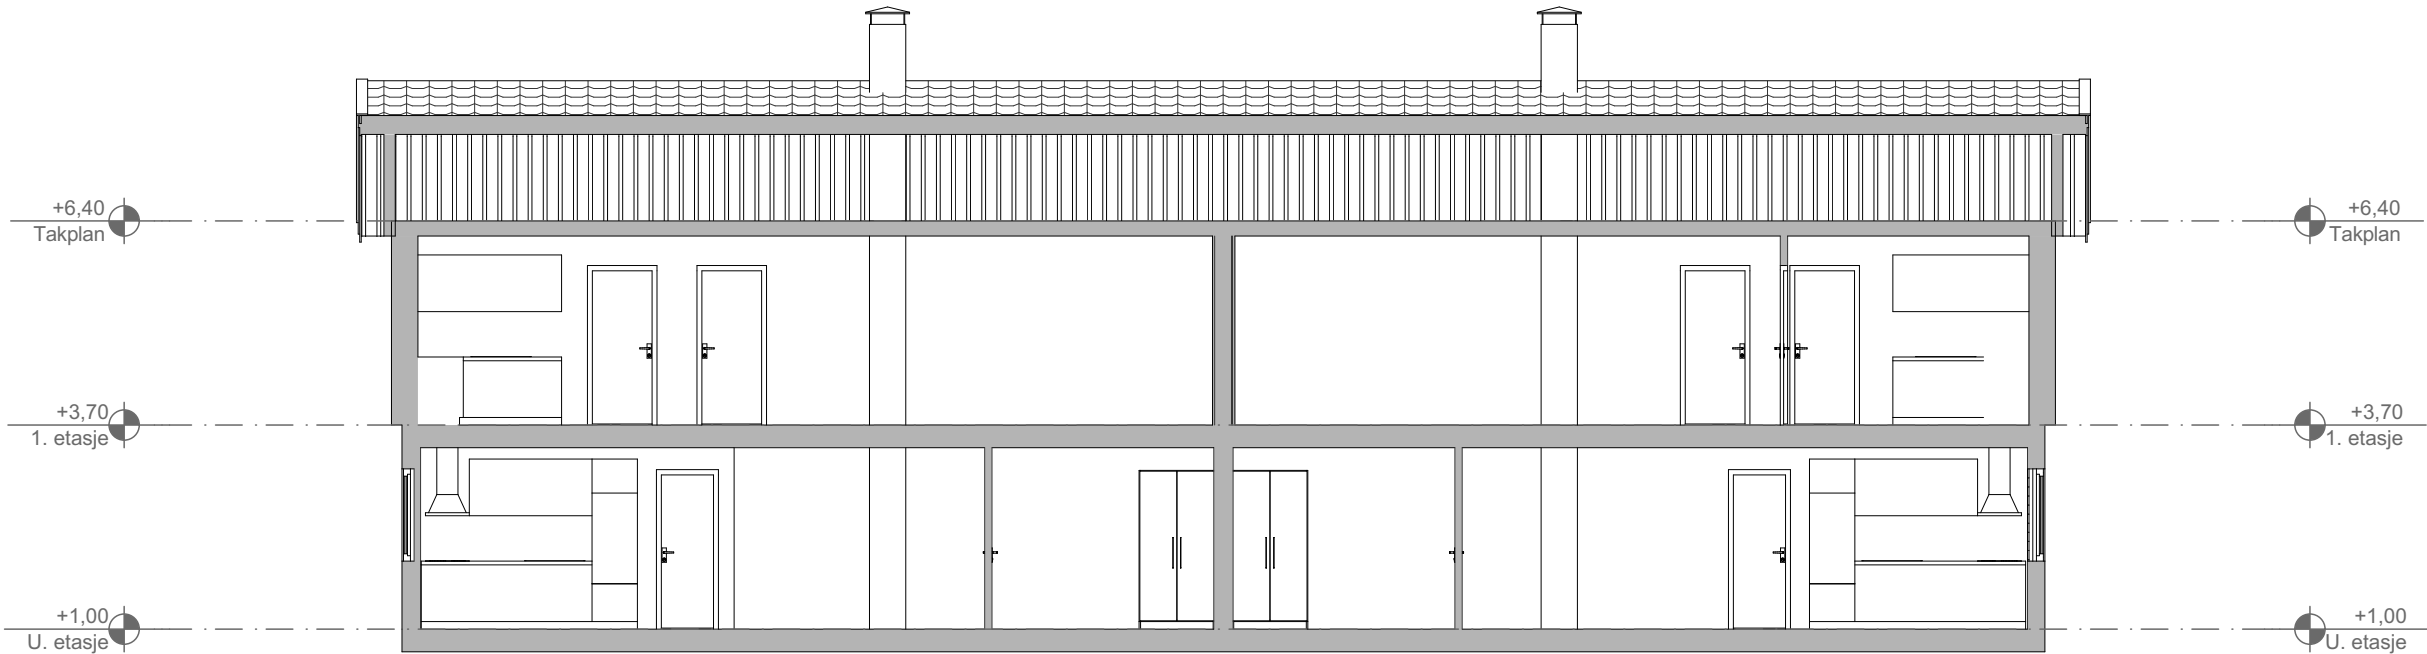

Snitt B