




UNDERETASJE

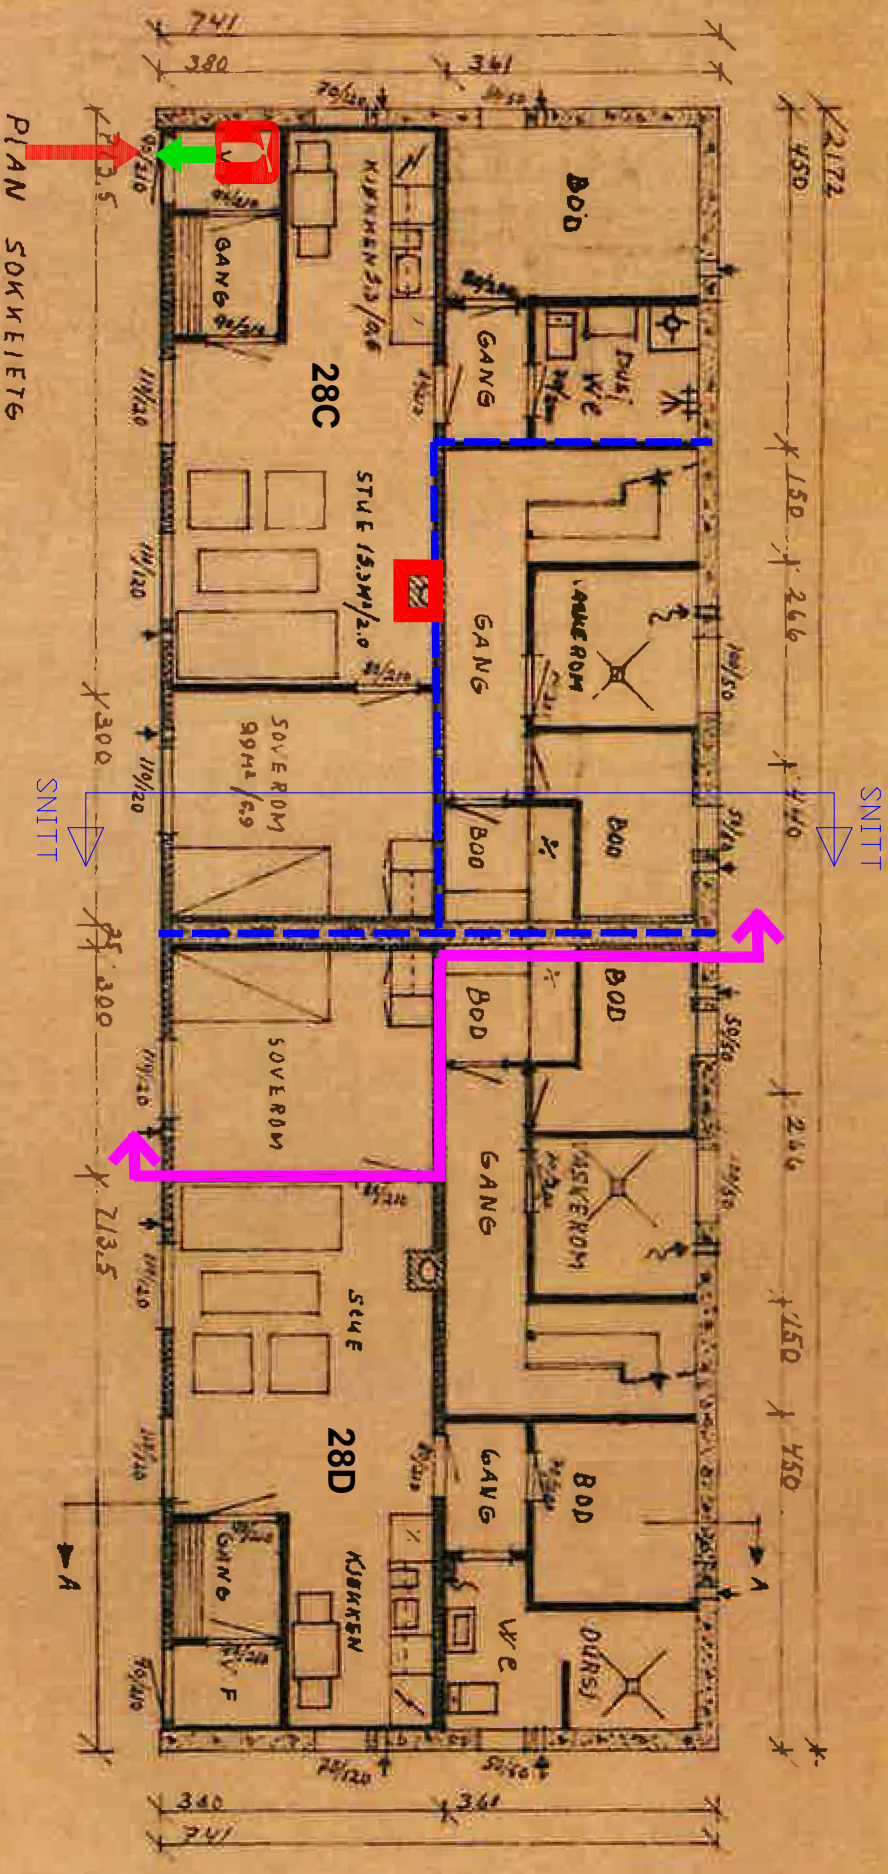

1. ETASJE

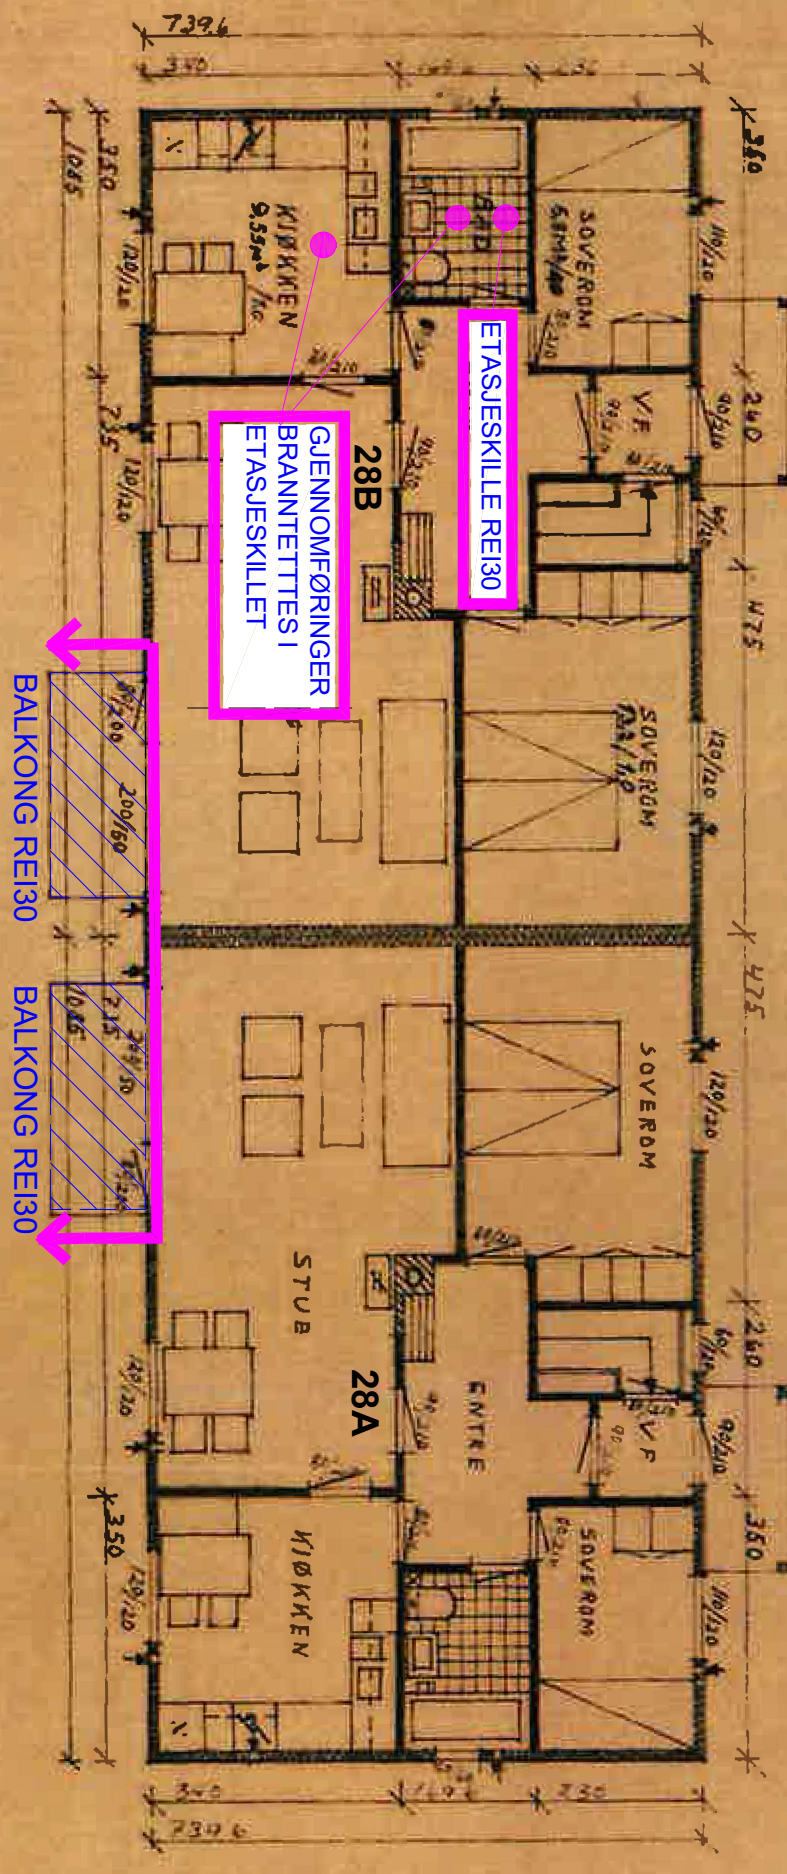

SNITT (prinsipp)

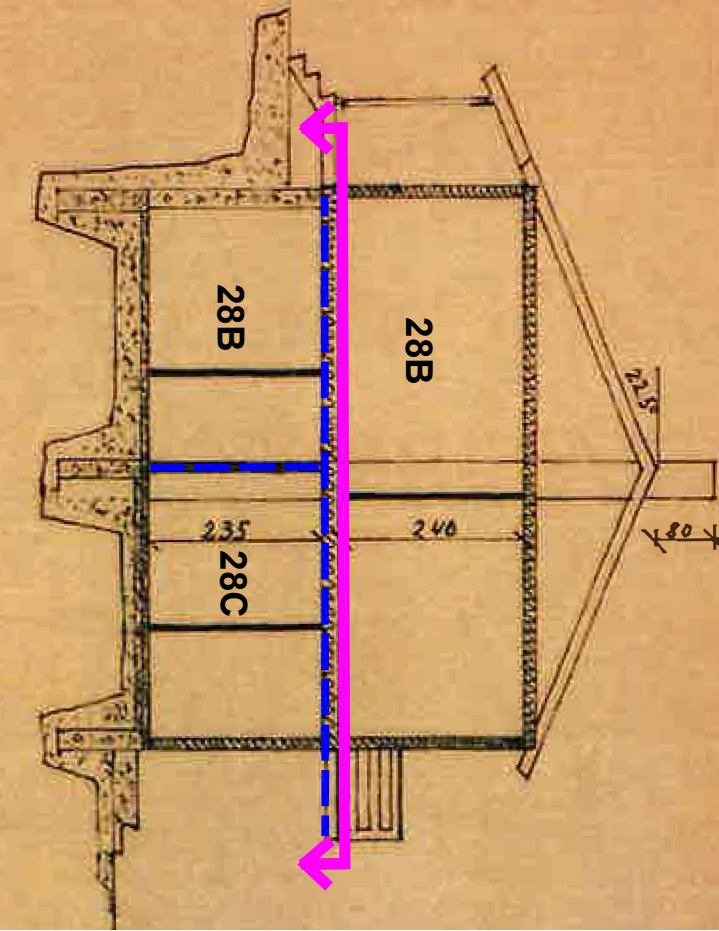

SYMBOLLISTE

- BRANNCELLE EI30 (B30)
- TILTAKSGRENSE
- SKORSTEIN
- RØMNINGSUTGANG
- HÅNDSLOKKER
- ANGREPSVEI FOR BRANNVESENET

REV.	ENDRINGEN	GJELDER	SIGN.	DATO
TEGNINGSTYPER	FORELØPIG	SKISSEPROSJEKT	BYGGESØKNAD	SOM BYGGET
PROSJEKT	Øvre Hamna 28	Senja kommune	Postboks 602	9306 Finnsnes
TITTEL	BRANNTEGNING	MALESTOKK	DATO	TEGNET AV
BRANNINGENØREN AS	Plan og snitt	FLAANV	TEGN. NR	REVISJON
www.branningenoren.no	Brann dng	Brann 101	-	-