



Post 5.57 (opsjon)

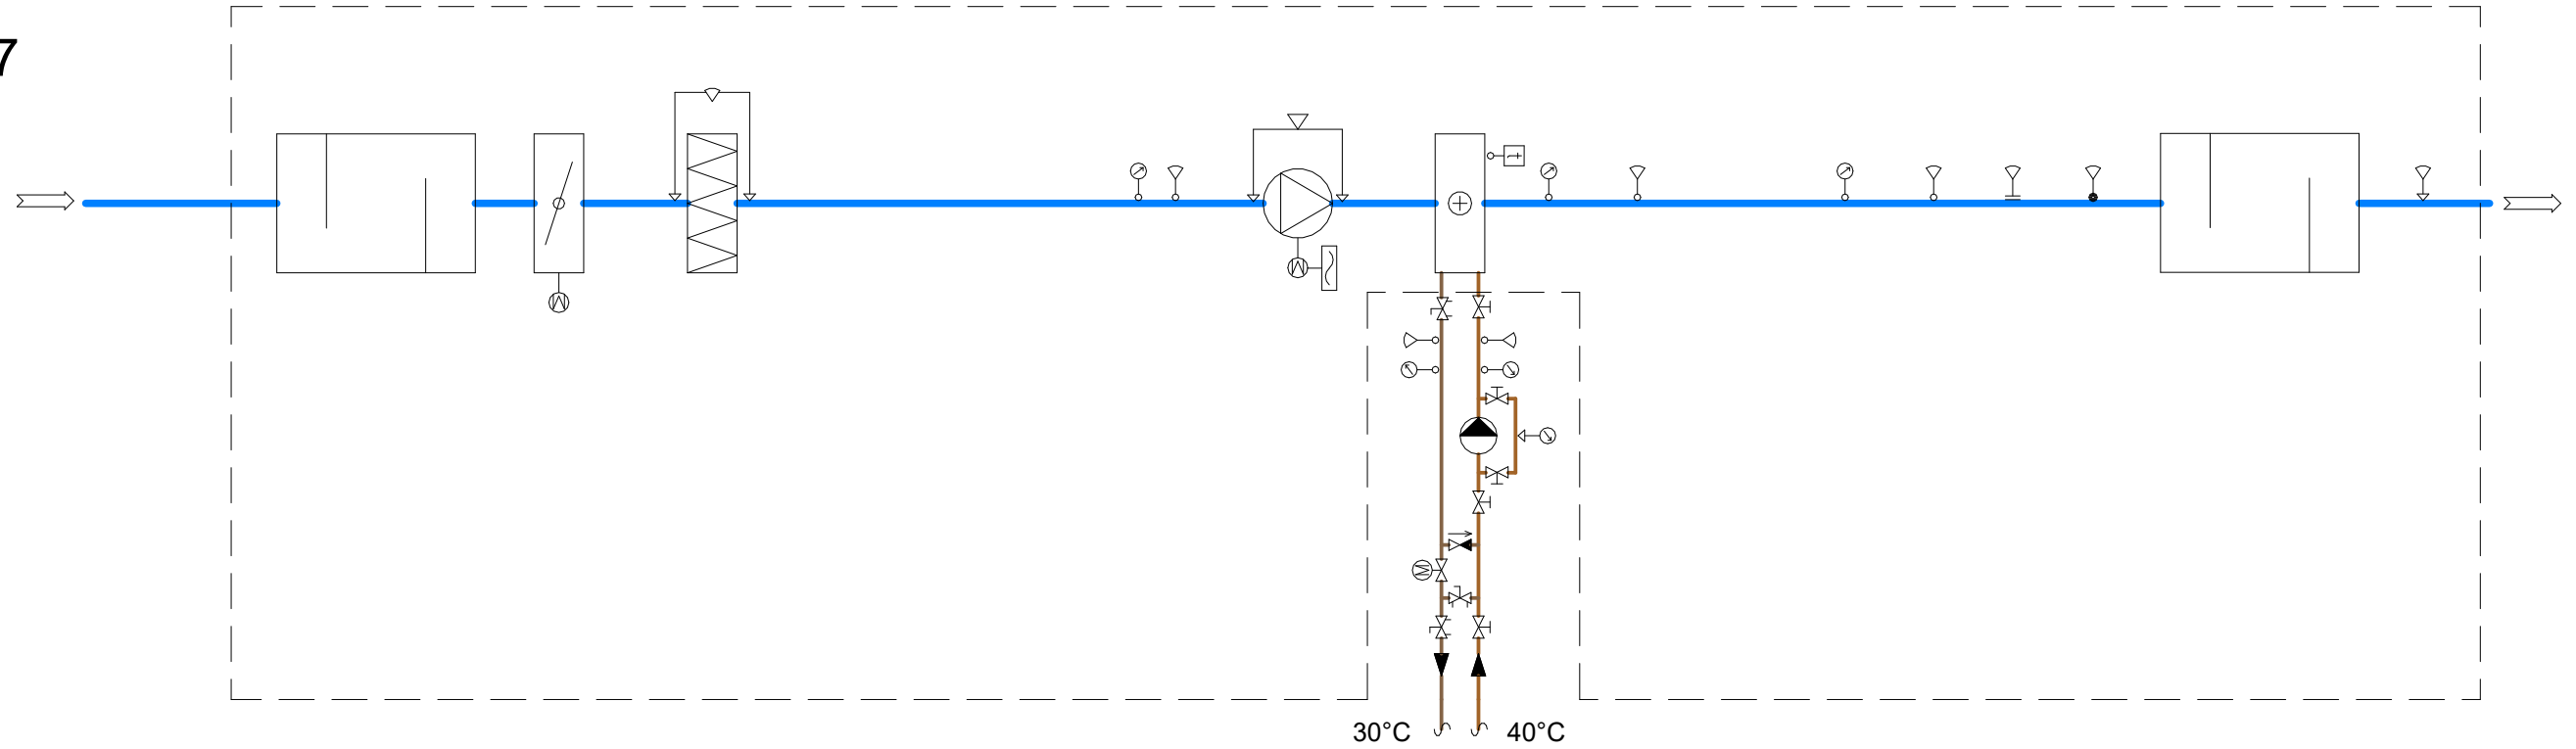

Post 5.56

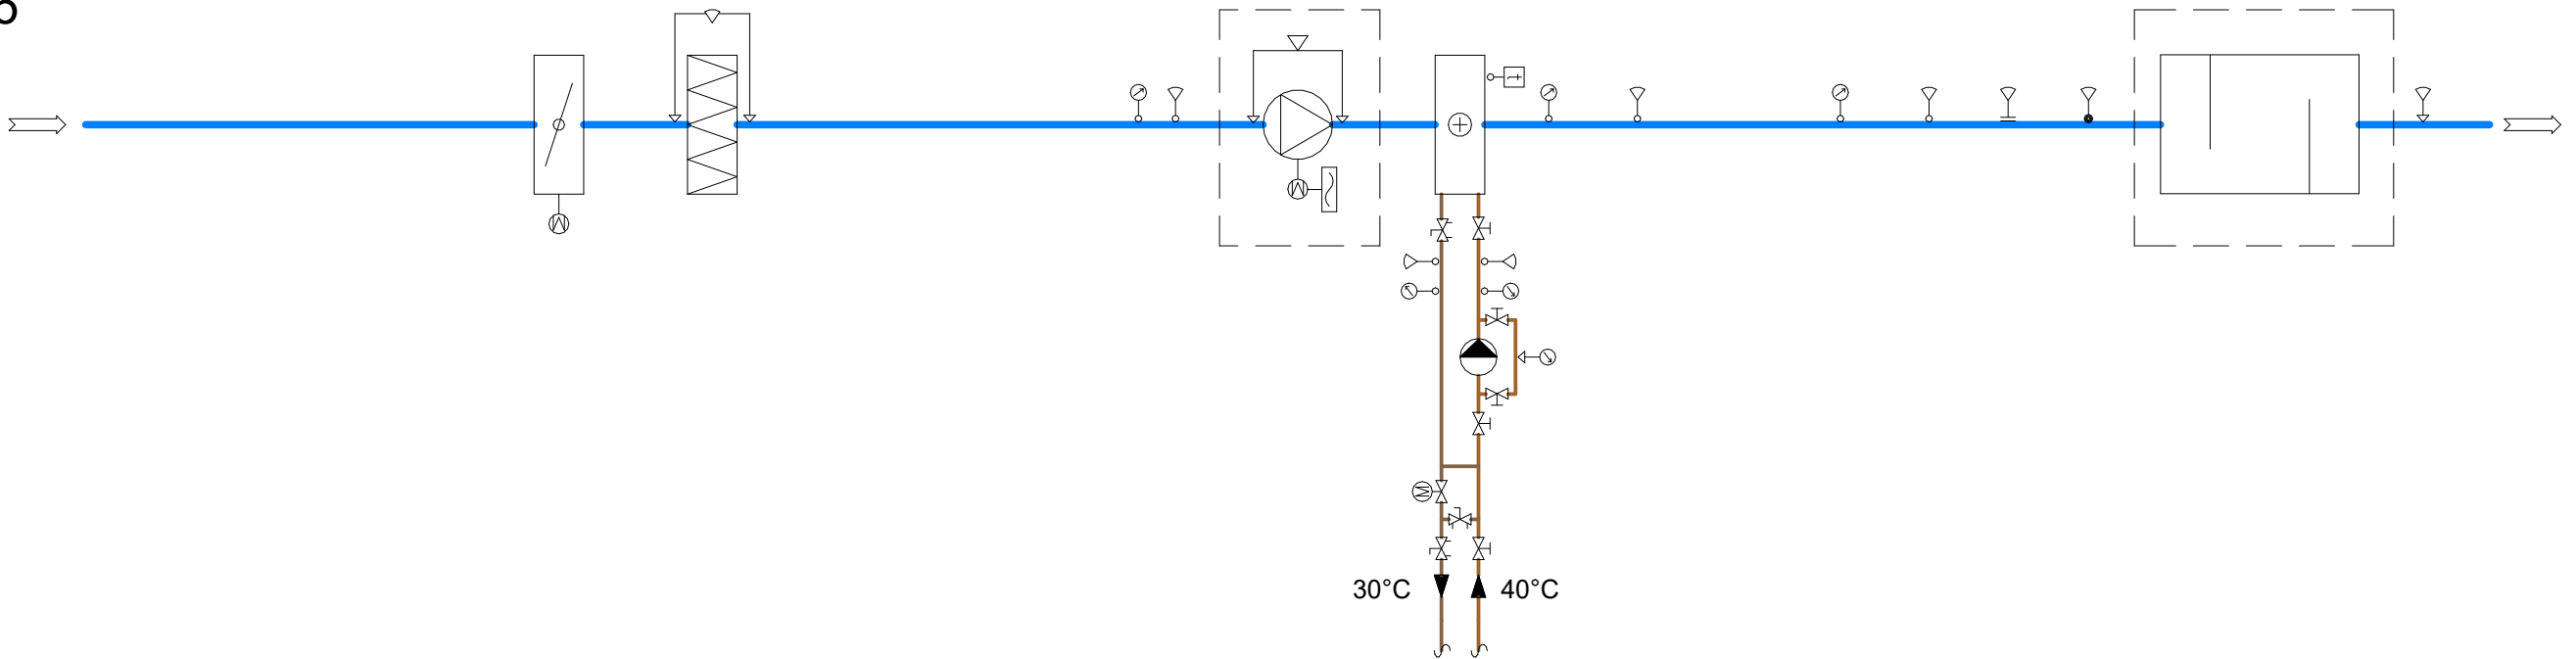

Symbolliste

	RIZ Termometer		LRA Frekvensomformer				
 	RTB Temperaturgiver i rørsystemer RTD Temperaturgiver ute		KAA Motor, modulerende		JVZ Vifte, generelt		LVA Varmebatteri, vann
	RHA Fuktighetsgiver						QLB Lyddemper
	RYE Røykdetektor						MFZ Filter
	QTC Termostad						SSA Spjeld
	- Avtrekkspil						RDA Differansetrykkgiver
	- Tilluftspil						RFA Luftmengdemåler

Post 5.57 - Omfatter komplett utskiftning av komponenter i eksisterende ventilasjonsaggregat. Inkl. vifter, frekvensomformer, spjeld, filter, lydfelle, varmebatteri og alle givere og følere (røyk, temperatur, trykk).

Post 5.56 - Omfatter utskiftning av vifte med tilhørende frekvensomformer, og lydfeller basert på nye viftedata.

Eksisterende vifte kan alternativt skiftes til flere vifter (viftevegg) istedet for en stor. Løsning fremlegges BH for godkjenning

F01	2026-10-01	Tilbudstegning	KrRoen	MLe	KrRoen
Rev.	Dato	Beskrivelse	Utarbeidet	Fagkontroll	Godkjent
Dette dokumentet er utarbeidet av Norconsult som del av det oppdraget som fremgår nedenfor. Opphavsretten tilhører Norconsult. Dokumentet må bare benyttes til det formål som oppdragsavtalen beskriver, og må ikke kopieres eller gjøres tilgjengelig på annen måte eller i større utstrekning enn formålet tilsier.					
Vann- og avløpsetaten				Målestokk (gjelder A3)	
				1 : 1	
Bekkelaget RA - Oppgradering 2000-anlegget Ventilasjonsskjema TH Nord Supplerende informasjon til NS3420					
		Oppdragsnummer	Tegningsnummer		Revisjon
		52502296	Vs-060-036-01		F01