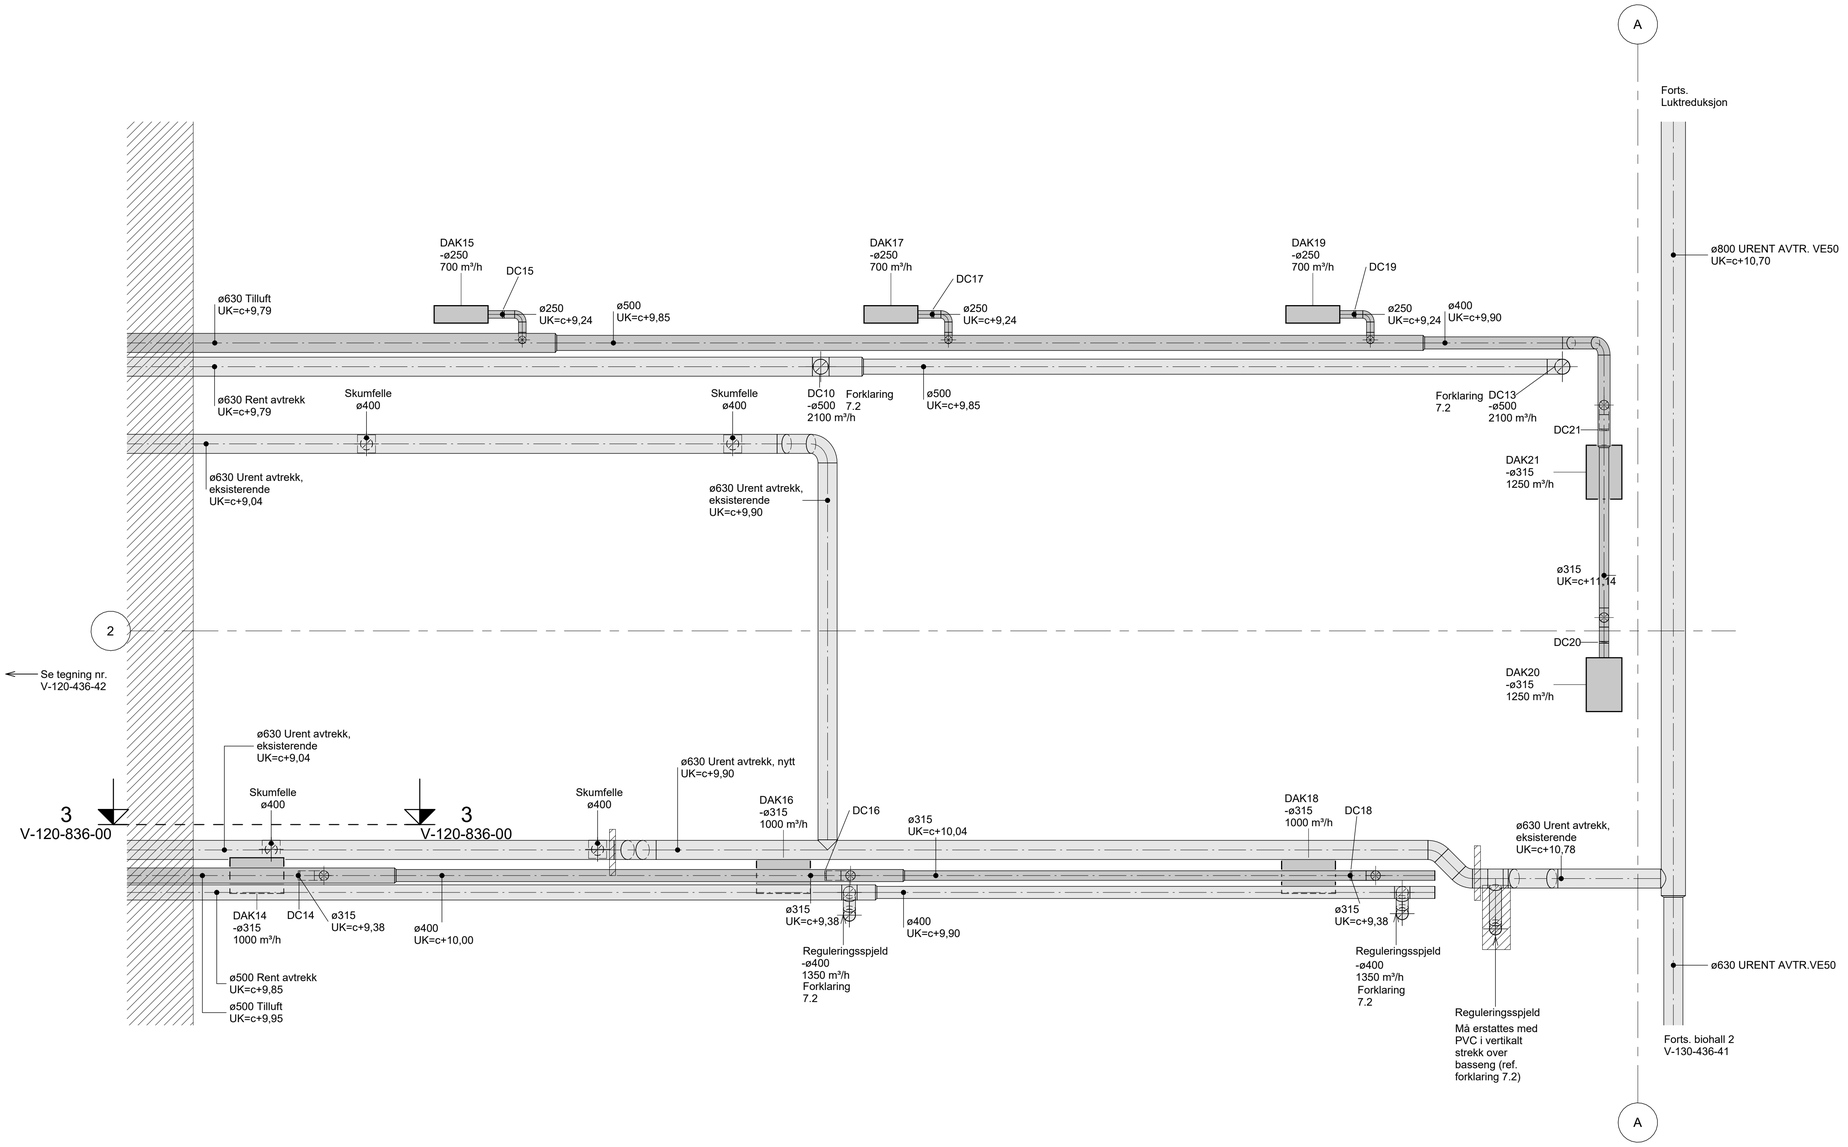

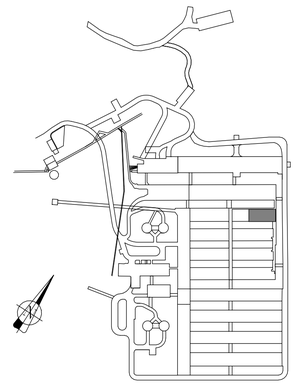

Lokasjonsfigur

Henvisninger:

Plan:
V-120-436-43 - Biohall 1 - Plantegning del 1
V-120-436-42 - Biohall 1 - Plantegning del 2
V-120-436-00 - Biohall 1 - Oversiktstegning

V-130-436-41 - Biohall 2 - Plantegning del 3
V-060-736-41 - Tverrhall nord - Plantegning del 1
V-060-936-00 - Tverrhall nord - Oversiktstegning

Snitt:
V-120-836-00 - Eksempel oppriss, Biohall 1

Forklaringer:

1. Lokale tilpassninger må påregnes.
2. Eksisterende urent avtrekk er modellert etter mottatt DWG-underlag, og kan avvike fra virkeligheten
3. Berg og vannsikring ikke vist.
4. Opphengsystem ikke vist. Vises på arbeidsgrunnlag
5. Rent avtrekk føres ned til ca. 50 cm over gulv.
6. Avtrekkspunkter må plasseres slik at spjeld har nødvendig tilkomst.
7. Kanalmateriale:
   1. Avtrekkskanaler: Alle avtrekkskanaler skal monteres i syrefast stål.
   2. Vertikale avtrekkskanaler mot basseng skal utføres i PVC
   3. Tilluftskanaler: Monteres i galvanisert stål. Overganger mot syrefaste komponenter skal utføres med galvanisk skille.

TAG - forklaringer:

1. Områdekode 120.VE03 gjelder for tilluftskomponenter. Områdekode 120.VE04 gjelder for fraluftskomponenter. Komponenttagger angis med komponentkode og løpenummer (f.eks. DAK01, DC02). Områdekode utelates i tagg.
2. DAK = Tilluftsventil
3. DC = Reguleringsspjeld

Rev.	Dato	Beskrivelse	Utarbeidet	Fagkontroll	Godkjent
F02	2026-09-23	Tilbudstegning	VicSan	MLe	MLe

Dette dokumentet er utarbeidet av Norconsult som del av det oppdraget som fremgår nedenfor. Opphavsretten tilhører Norconsult. Dokumentet må bare benyttes til det formål som oppdragsavtalen beskriver, og må ikke kopieres eller gjøres tilgjengelig på annen måte eller i større utstrekning enn formålet tilsier.

Vann- og avløpsetaten

Målestokk (gjelder A1): 1 : 100

Bekkelaget RA - Oppgradering 2000-anlegget
Biohall 1 - Plantegning del 3

Norconsult

Oppdragsnummer	Tegningsnummer	Revisjon
52502296	V-120-436-41	F02