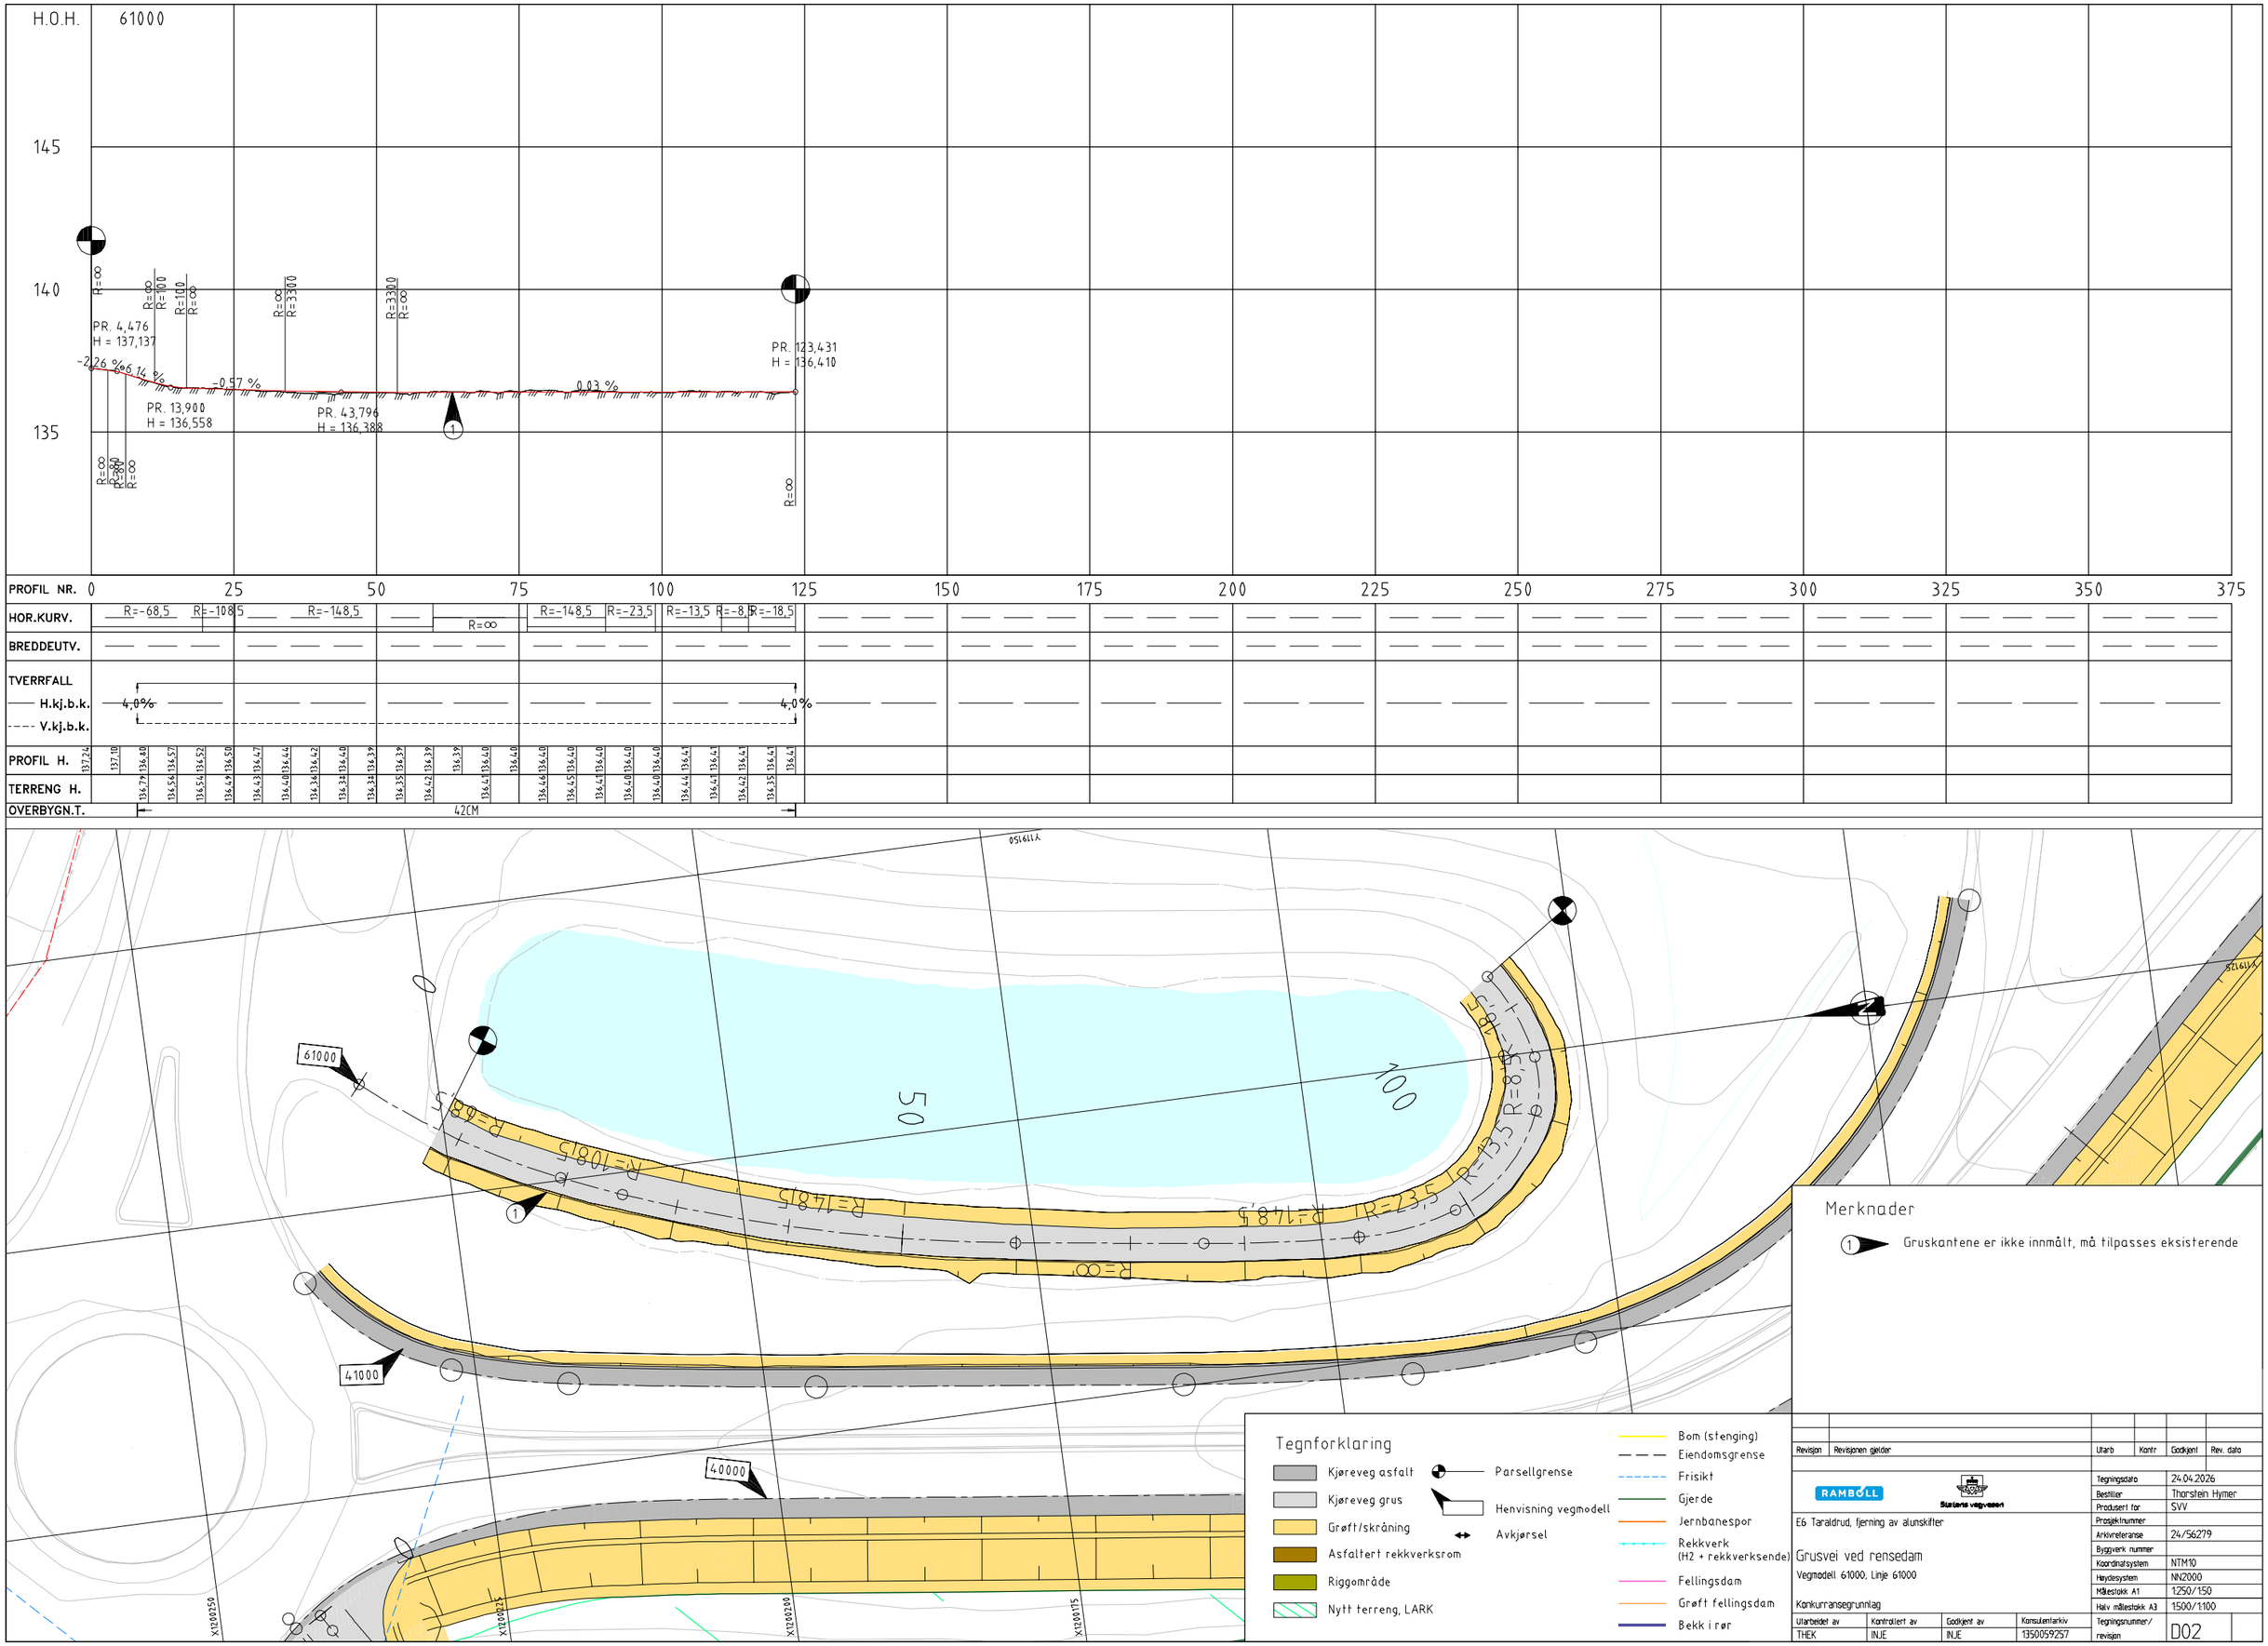

Merknader

1. Gruskantene er ikke innmålt, må tilpasses eksisterende

Tegnforklaring

- Kjøreveg asfalt
- Kjøreveg grus
- Grøft/skråning
- Asfaltert rekkverksrom
- Riggområde
- Nytt terreng, LARK
- Parsellgrense
- Henvisning vegmodell
- Avkjørsel
- Bom (stenging)
- Eiendomsgrense
- Frisikt
- Gjerde
- Jernbanespor
- Rekkverk (H2 + rekkverksende)
- Fellingsdam
- Grøft fellingsdam
- Bekk i rør

Revisjon	Revisjonen gjelder	Utarb	Kontr	Godkjent	Rev. dato

RAMBØLL — Statens vegvesen

E6 Taraldrud, fjerning av alunskifer

Grusvei ved rensedam

Vegmodell 61000, Linje 61000

Konkurransegrunnlag

Tegningsdato	24.04.2026
Bestiller	Thorstein Hymer
Produsert for	SVV
Prosjektnummer	
Arkivreferanse	24/56279
Byggverk nummer	
Koordinatsystem	NTM10
Høydesystem	NN2000
Målestokk A1	1:250/1:50
Halv målestokk A3	1:500/1:100

Utarbeidet av	Kontrollert av	Godkjent av	Konsulentarkiv	Tegningsnummer/ revisjon
THEK	INJE	INJE	1350059257	D02