



Normalprofil E6 Rampe
Linje 40000, pr. 80-103
Membranløsning, ny grøft og voll
M = 1:200

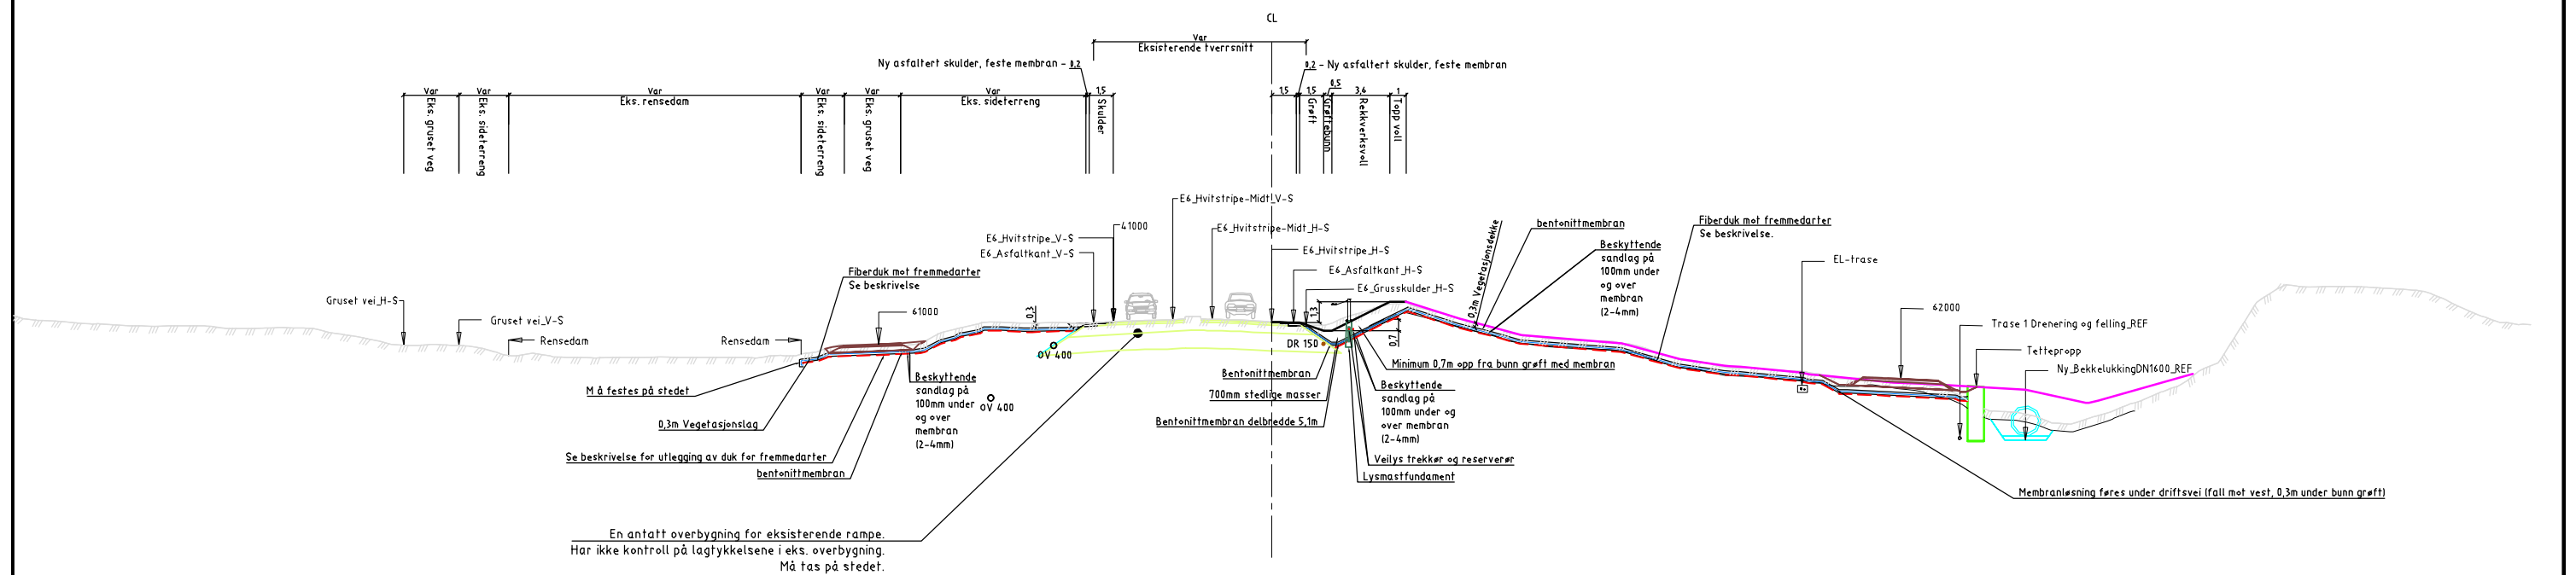

Normalprofil E6 Rampe
Linje 40000, pr. 103-207
Avlastning og motfylling på vestsiden,
membran på østsiden
M = 1:200

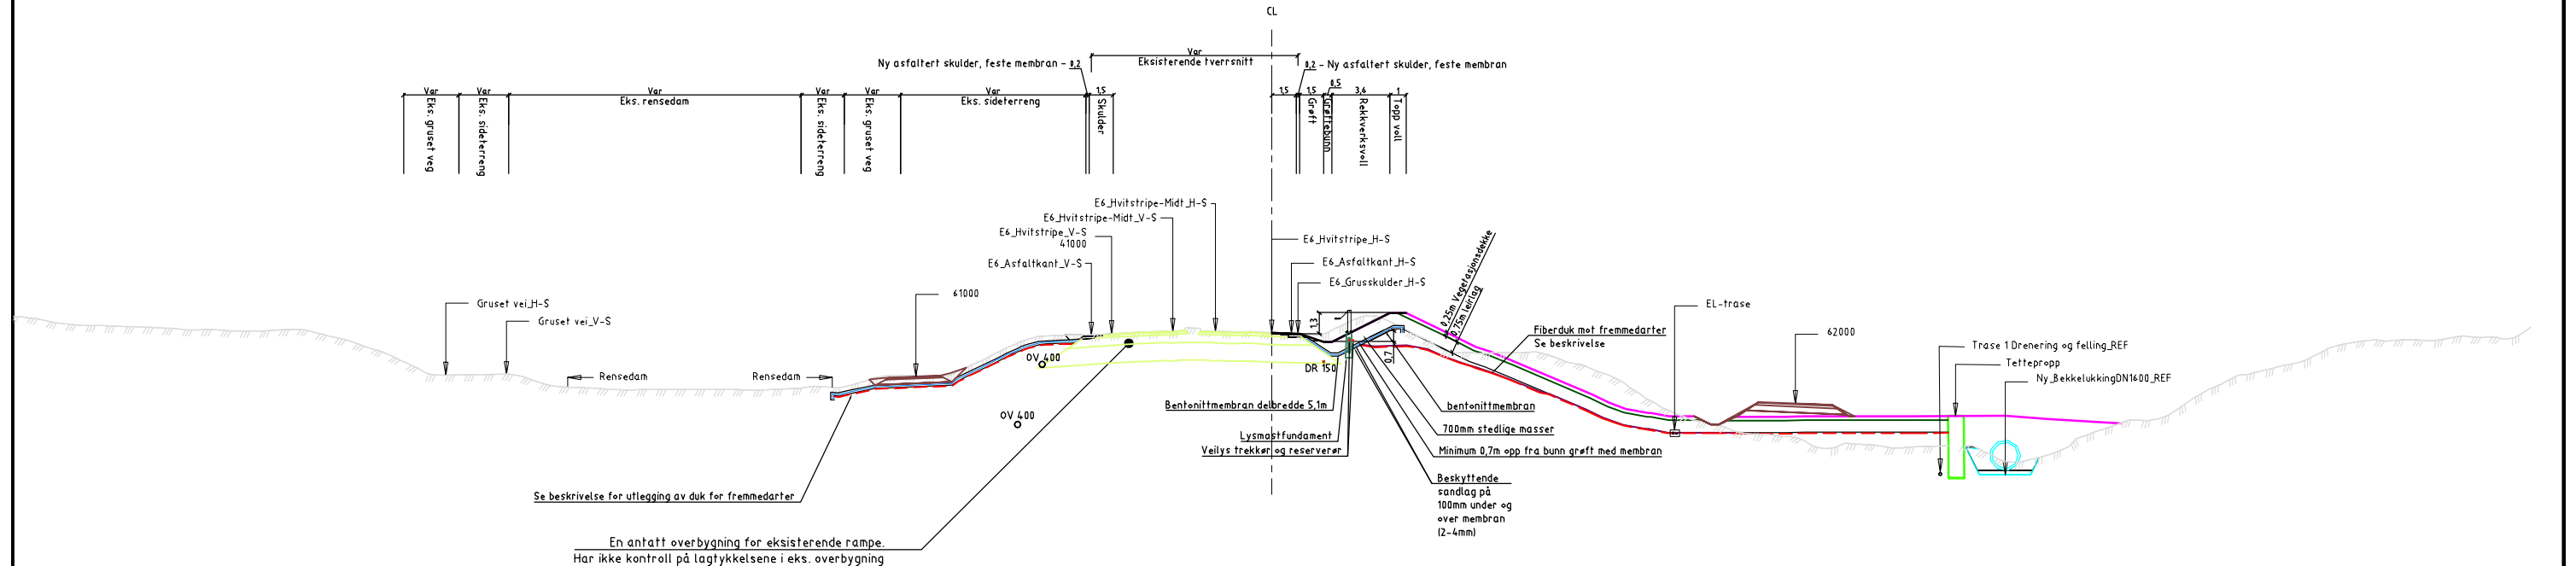

- Tegnforklaring
- Bentonittmembran
 - Duk fremmedarter
 - Antatt eksisterende vegoverbygning
 - Tetteprøpp
 - Bekkelukning
 - Ny terrengoverflate
 - Eksisterende terreng
 - Avlastning
 - Grusvei
 - Vegetasjonslag

Revisjon	Revisjonen gjelder	Utdr	Kontr	Godkjent	Rev. dato
RAMBOLL		Tegningsdato			
E6 Taraldrud, fjerning av aluskitler		Bestiller		24.04.2026	
Normalprofil E6 Ramper, membran og tildekning		Produsert for		Thorstein Hymen	
Vegmodell 40000		Prosjektnummer		SVV	
Korkursansgrunnlag		Arkivreferanse		24/56279	
Utdr		Byggeværk nummer		NTM10	
THEK		Koordinatsystem		NN2000	
INJE		Målestokk A1		1:200	
INJE		Halv målestokk A3		Tegningsnummer/	
1350059257		revisjon		F01	