


Normalprofil driftsveg eks. rensedam
Linje 6100
Driftsvei snitt ved fellingsdam nord
M = 1:100

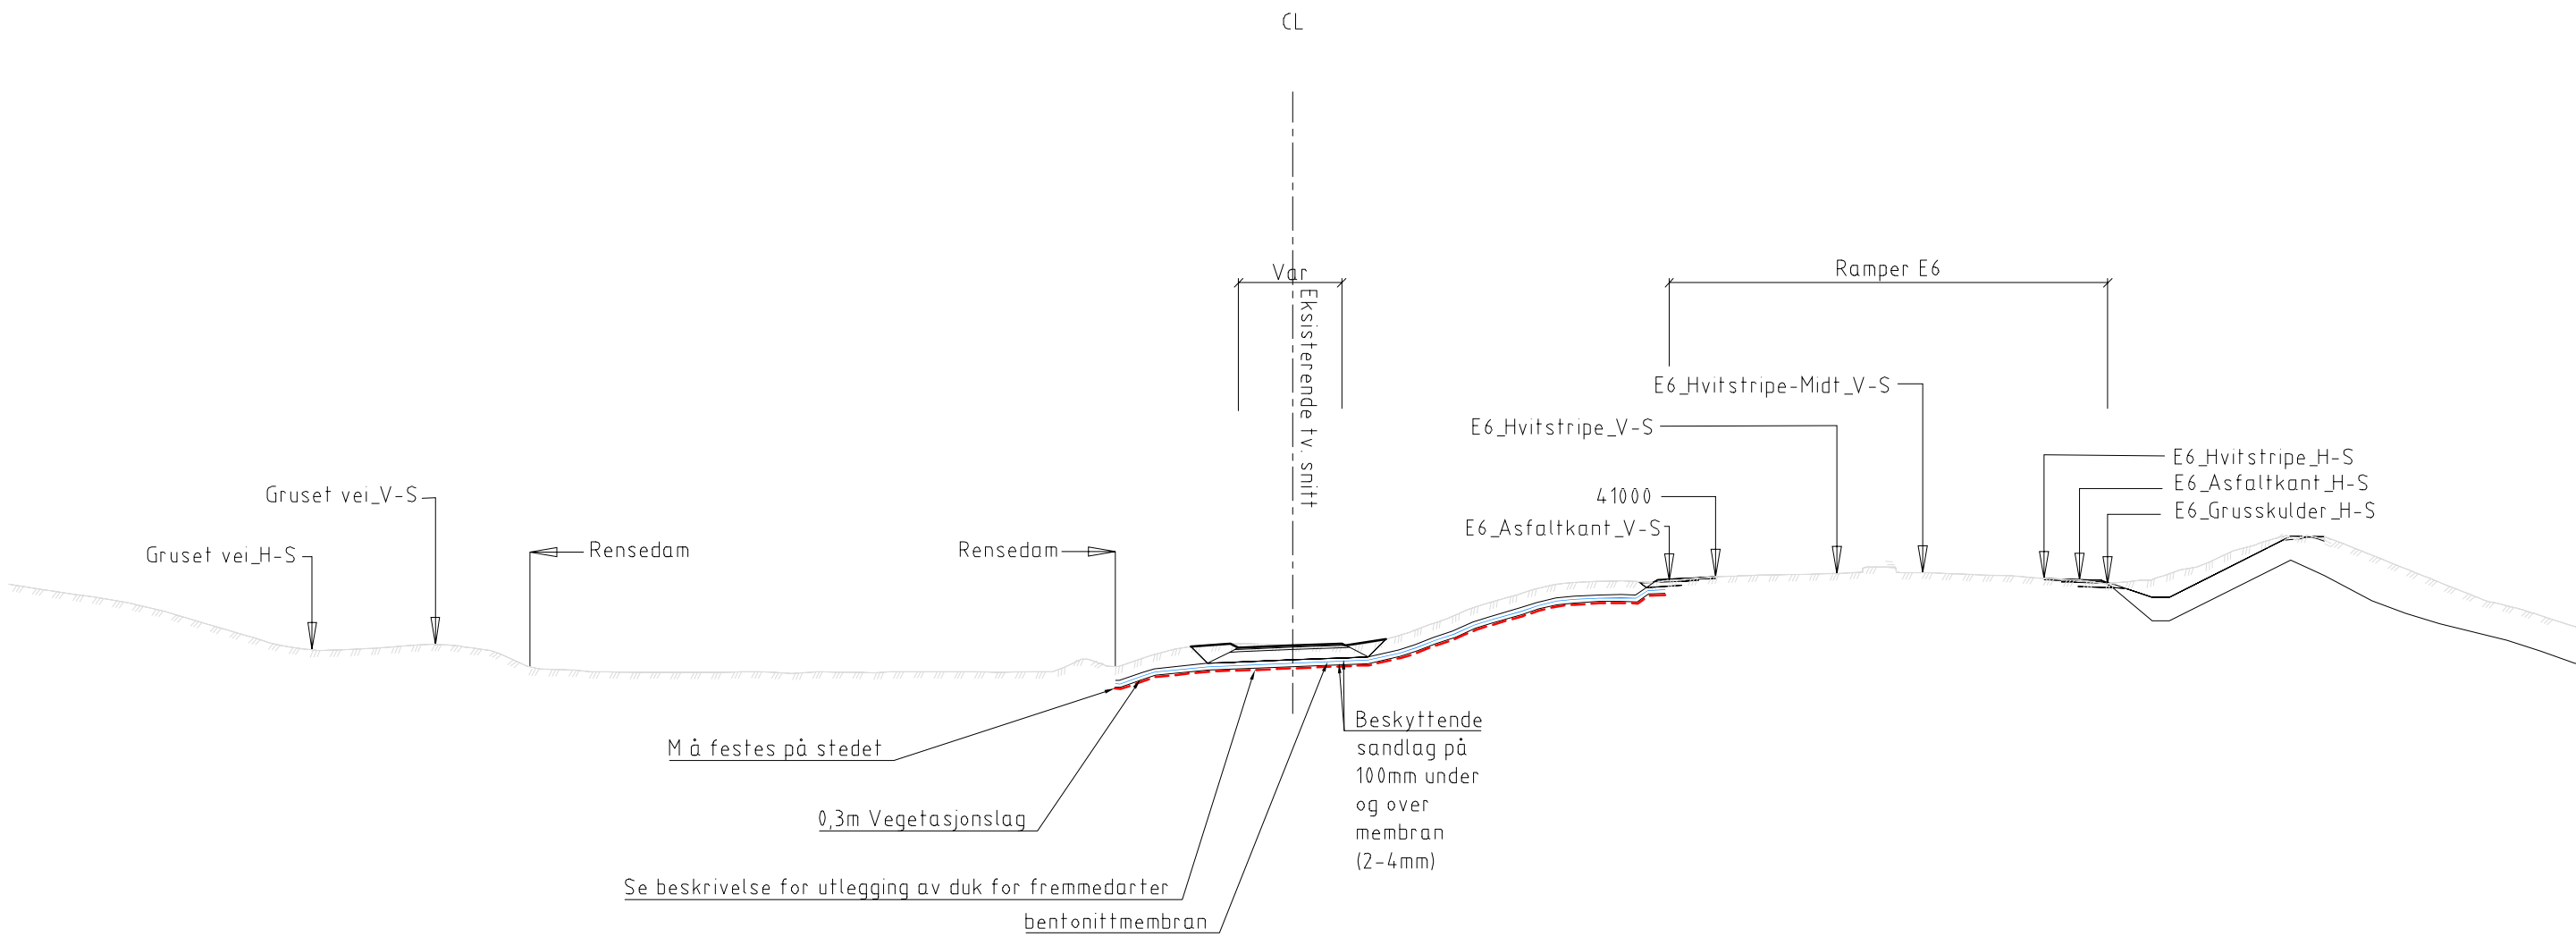

Tegnforklaring							
	Bentonittmembran						
	Duk fremmedarter						
	Antatt eksisterende vegoverbygning						
	Tettepropp						
	Bekkelukning						
	Ny terrengoverflate						
	Eksisterende terreng						
	Avlastning						
	Grusvei						
	Vegetasjonslag						

Revisjon	Revisjonen gjelder	Uarb	Kontr	Godkjent	Rev. dato
		Tegningsdato		13.02.2025	
		Bestiller		Thorstein Hymen	
		Prosjekt for		SVV	
E6 Taraldrud, fjerning av alunskifer		Prosjektnummer		24/56279	
		Byggeværk nummer			
Normalprofil driftsveg rundt eksisterende rensedam		Koordinatsystem		NTM10	
Vegmodell 61000		Høydesystem		NN2000	
		Målestokk A1		1:100	
Byggeplan		Halv målestokk A3			
Utarbeidet av	Kontrollert av	Godkjent av	Konsulentarkiv	Tegningsnummer/	
THEK	INJE	INJE	1350059257	revisjon	
				F05	