PROFIL NR.		0	25	50	75	100	125	150	175	200	225	250	275	300	325	350
Grunneier																
Markslag																
Grunnforhold																
TERRENG H./TOPP VEGDEKKE		132,48	131,39	131,64	132,13	131,97	131,48	131,32	131,25	132,10	132,02	132,00	132,03	131,71	131,28	131,24	131,31	131,45	131,18	131,25	131,35	131,27	131,07	130,93	131,31	131,06	131,11	131,07	131,16	130,97	130,99	130,97	131,02	131,28	131,00
Hor.vinkelpunktavstand i m			13,0		27,4		1,2	21,4			29,1		1,4	24,2			22,5		1,9	18,7			13,7													
Overvannsledning	Kumavstand i m		13,0		27,4		1,2	21,4			29,1		1,4	24,2			22,5		1,9	18,7			13,7													
	Fall i ‰	-0,5	0,5		-0,5		-0,5	-0,5			-0,5		-0,5	-0,5			-10,3		-10,3	-10,3			-10,3													
	Kote innv. bunn			130,91					130,89			130,88						130,87					130,86					130,60				130,41			130,27	
	Type og dim		1600DVO SN2 SDR 12																														1600DVO SN4 SDR 12			

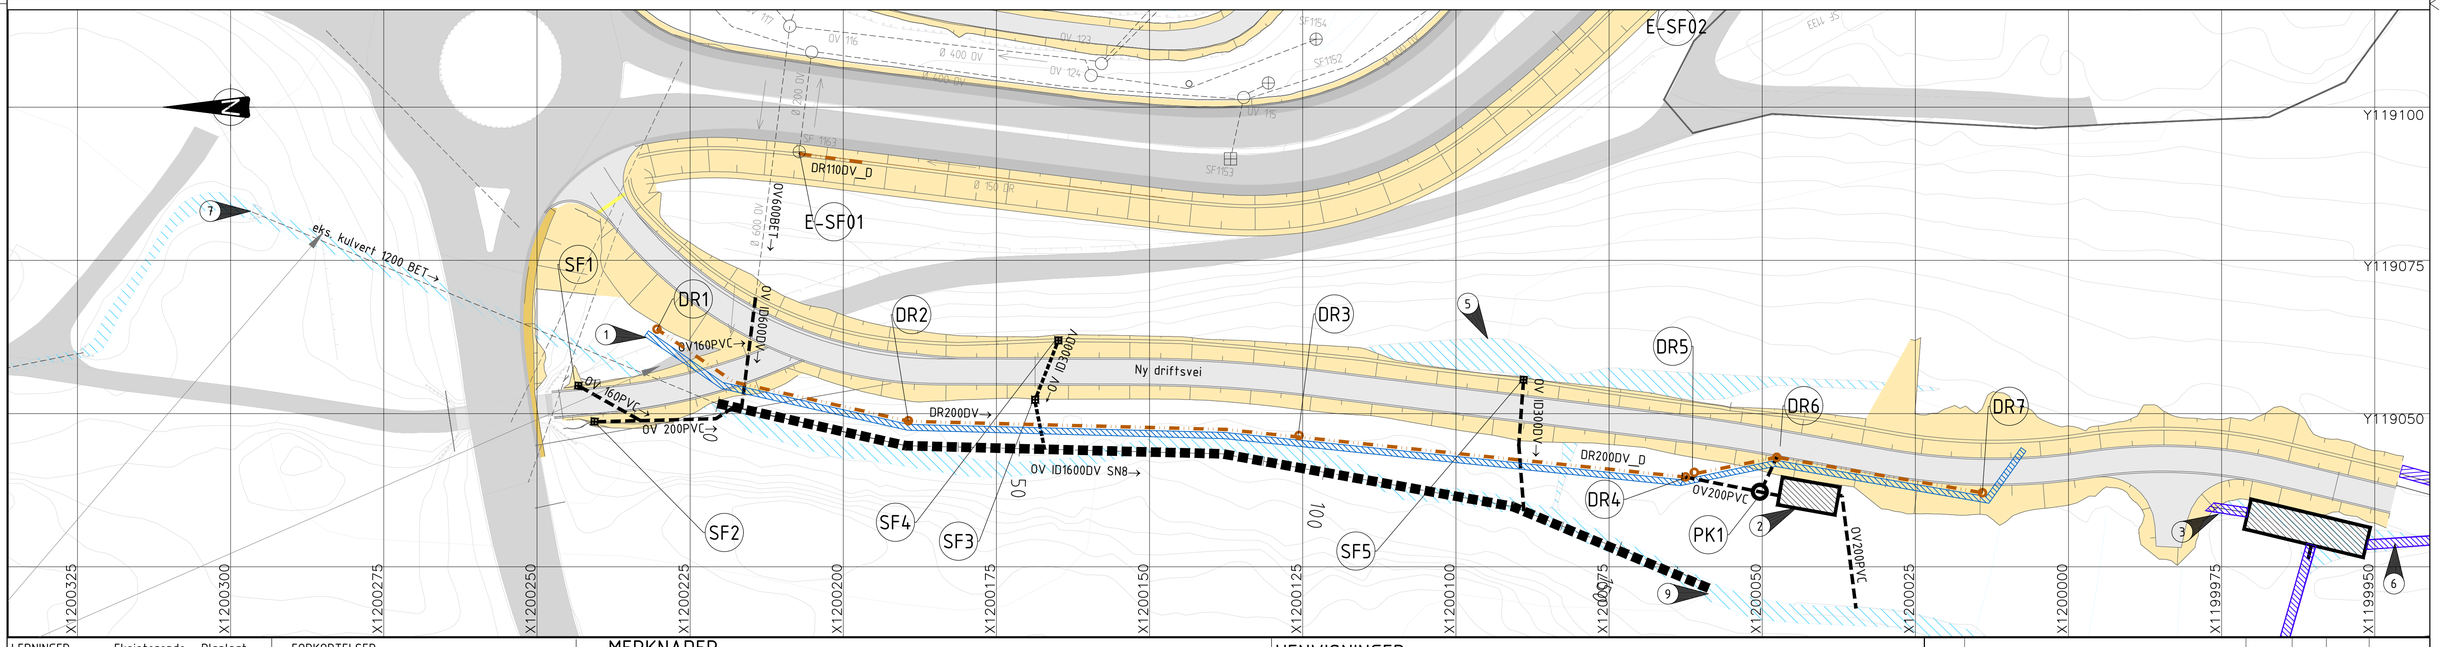

LEDNINGER: Eksisterende / Planlagt
Overvann
NY Bekkelukking
Drensvann

SYMBOLER:
Kum
Sluk m/u sf
Satelitt eksisterende kum/SF (E-xxx)
Leirpropp

FORKORTELSER:
SF = Sandfang
DR = Drens
OV = Overvann

Veiflater
Nye veigrøfter

MERKNADER

1. Leirpropp
2. Ny fellingsdam nord
3. Oppgradert fellingsdam sør
4. Eksisterende fellingsdam nord
5. Eksisterende fellingsdam sør
7. Ny innløpsrist på eks. 1200 mm kulvert
8. Kummer tilpasses ny grøft. ev. bruk av hjelpesluk der det er nødvendig
9. Erosjonssikring, se G505 for flere detaljer
13. Stiplede linjer viser terskeler for bunnsubstrat. Terskelene skal ha en høyde tilsvarende substratet på 15cm. Avstanden mellom terskelene skal være 6m.

HENVISNINGER:

- Lengdeprofil drensledning, se G302
- Leirproppdetalj, se G501 og G502
- Overgang mellom ny og gammel bekkelukking, se G503
- Utløp fra 1600kulvert, se G505

Revisjon	Revisjonen gjelder	Utarb	Kontr	Godkjent	Rev. dato
0	Anbudstegning	ALLE	AMMU	INJE	24.04.2026

Saksnr.

RAMBØLL Bright ideas. Sustainable change.
Statens vegvesen

E6 Taraldrud, fjerning av alunskifter

Bekkelukking plan- og profil

Ny 1600 bekkelukking

Byggeplan

Tegningsdato	03.10.2025
Bestiller	Thorstein Hymer
Produsert for	SVV
Prosjektnummer	
Arkivreferanse	24/56279
Byggverk nummer	
Koordinatsystem	NTM10
Høydesystem	NN2000
Målestokk A1	Meter 1:500
Halv målestokk A3	

Utarbeidet av	Kontrollert av	Godkjent av	Konsulentarkiv
ALLE	AMMU	INJE	1350059257

Tegningsnummer/revisjon: G301