


Prinsipløsning SF3 og SF4
Profildetalj
Målestokk 1:25

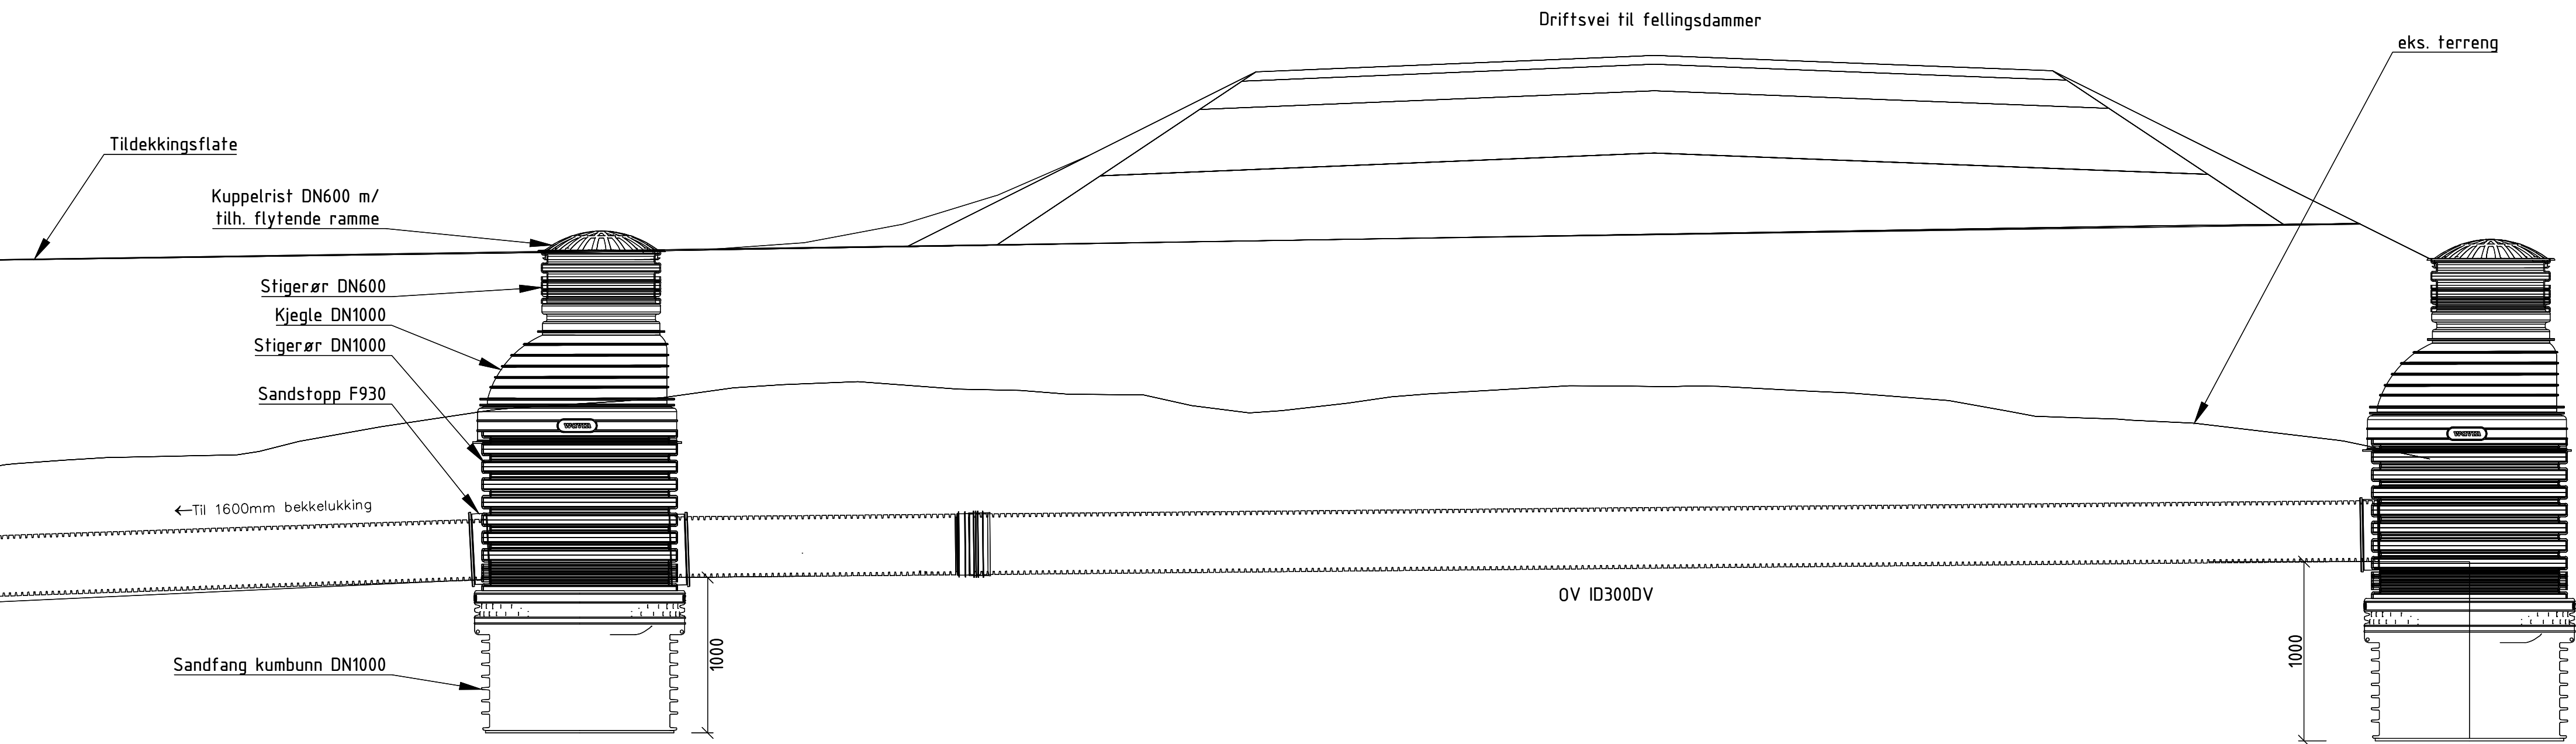

MERKNADER

- Kummer er prosjektert i plast, men det vil også være mulig å bygge kummene i IG betongkummer ved bruk av SUR2 betong.
- Tegningen viser en prinsippskisse for for SF3 og SF4.
- Løsningen for SF6 er lik tegning G505, bare uten et sandfang på venstre side som vist i tegningen.

HENVISNINGER:

- Se G201 for plassering av sandfang.

0	Anbudstegning	ALLE	AMMU	INJE	24.04.2026
Revisjon	Revisjonen gjelder	Utarb	Kontr	Godkjent	Rev. dato
Saksnr.		Tegningsdato			
Bestiller		Thorstein Hymer			
Produsert for		SVV			
Prosjektnummer		24/56279			
Byggverk nummer		NTM10			
Koordinatsystem		NN2000			
Målestokk A1		Millimeter 1:25			
Byggeplan		Halv målestokk A3			
Utarbeidet av	Kontrollert av	Godkjent av	Konsulentarkiv	Tegningsnummer/	
ALLE	AMMU	INJE	1350059257	revisjon	
				G505	