



C:\bms\amboll-nl-pw\bentley.com.amboll-nl-pw-13\1701874\LAY_Detal_Fellingsdam.dwg, 26.02.2025 12:07:53, 1:1

Plan prinsipptegning for tilpasning av eksisterende sandfang og drenering av masser over bentonittmembran. Gjelder E-SF01, E-SF02, E-SF03, E-SF04, E-SF05, E-SF06, E-SF07

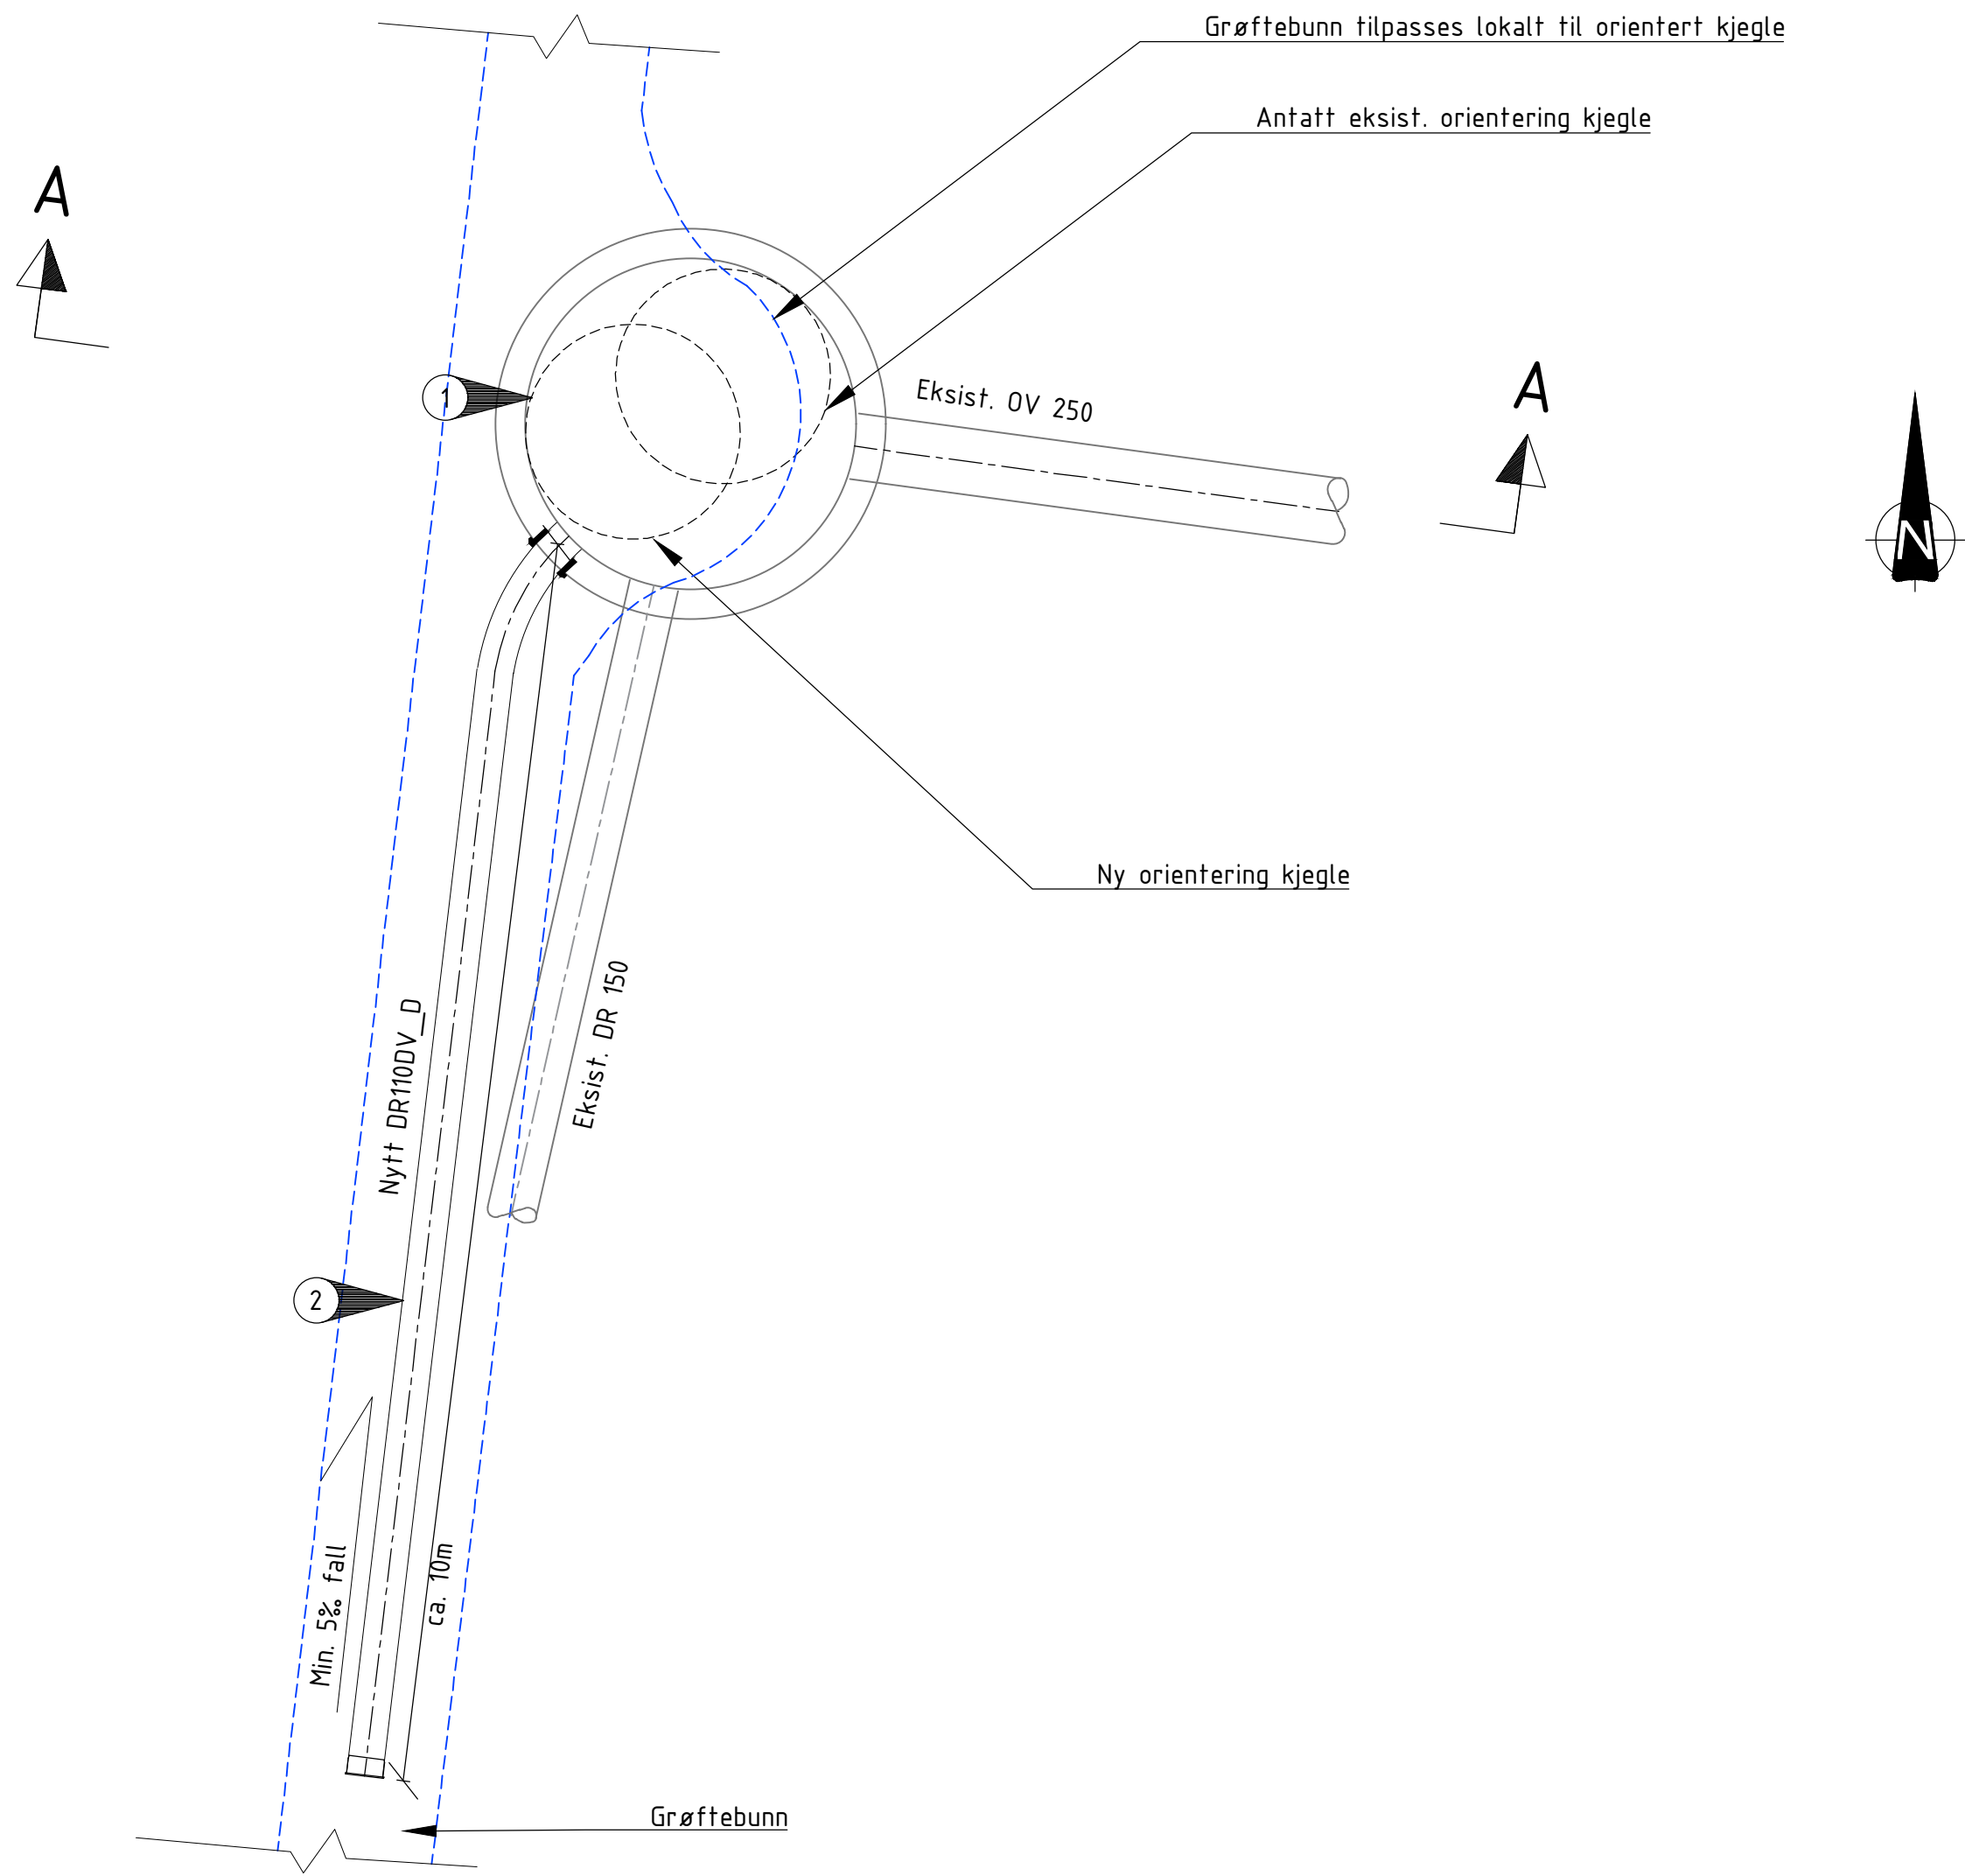

Snitt A-A

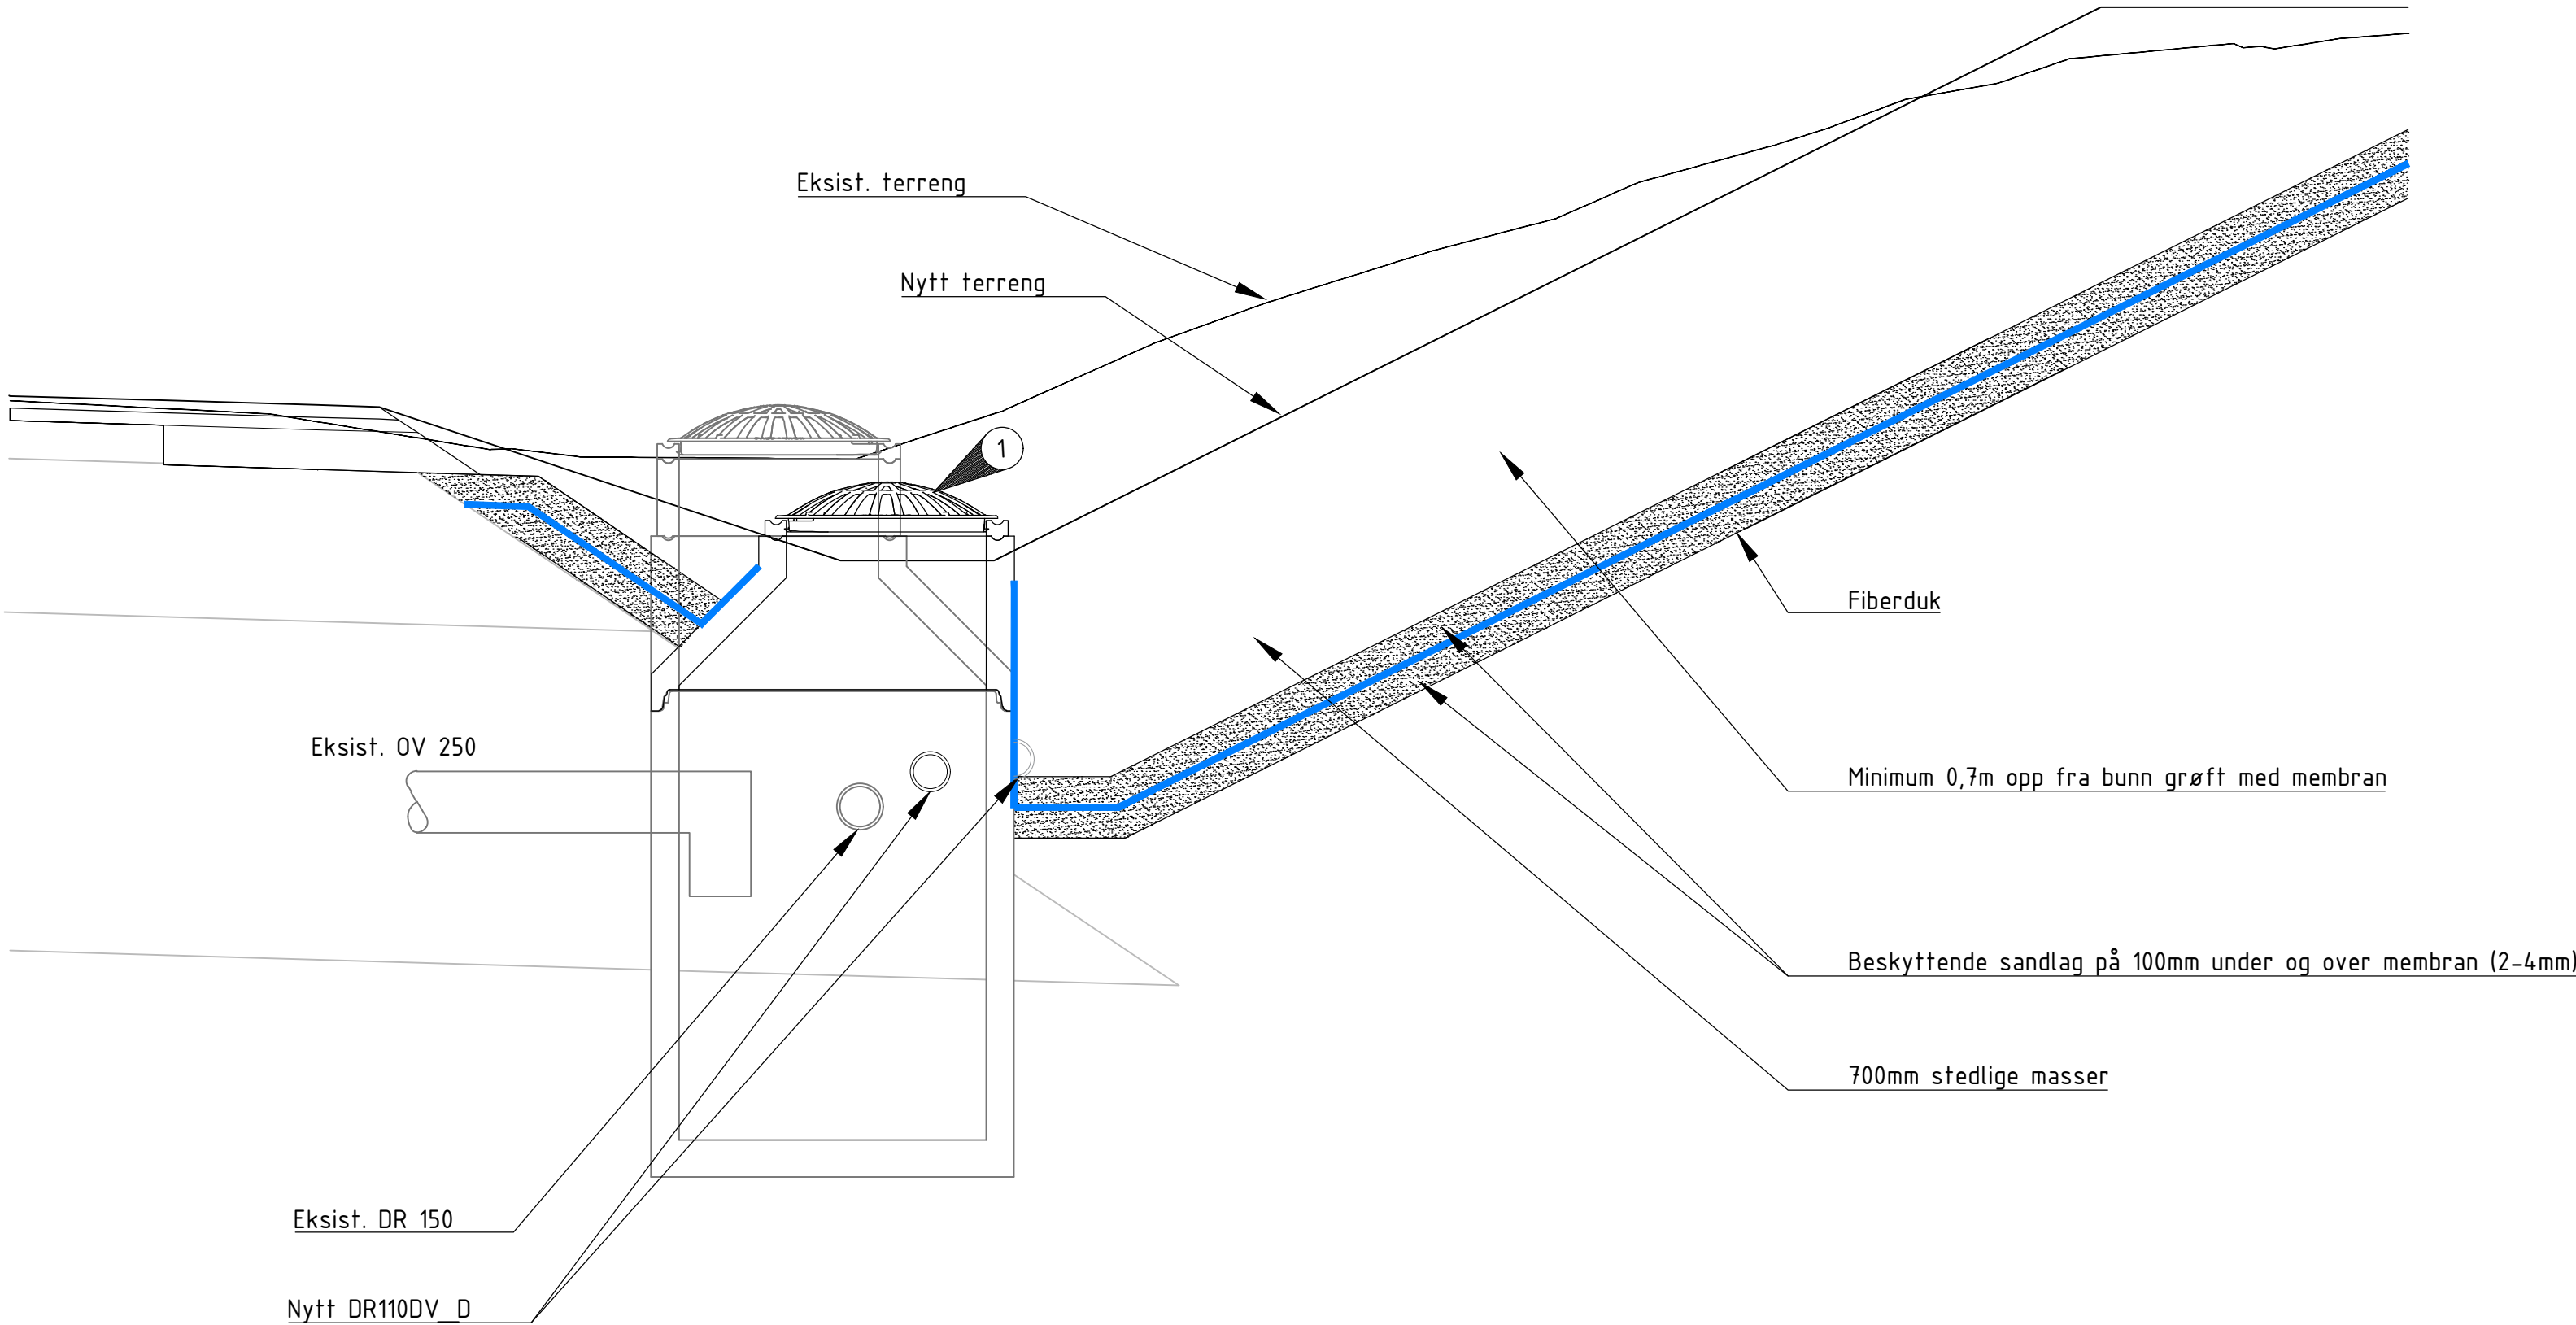

MERKNADER

- 1 Eksisterende kum tilpasses ny grøftebunn. Høyde tilpasses og kjegle roteres slik at sluk kommer så nær bunn grøft som mulig. Der sluk likevel blir stående noe inn i skråning tilpasses grøften lokalt for at vann skal kunne renne til sluket. Der tilpassing ikke er mulig, etableres nytt hjelpesluk i ny grøftebunn som tilkobles eksisterende sandfang.
- 2 Det legges en drenslédningsstuss over ny benonittmembran til eksisterende kummer for drenering av masser over membranen. Drenslédnningen følger membranens helning, men legges med minimum 5% fall mot kummen.
- 3 Ved gjennomføringer i bentonittmembranen skal leverandørs monteringsanvisning følges for å sikre tett overgang.

HENVISNINGER:

-Plantegning, se G201 og G202
-For tverrfaglige snitt, se F-tegninger

	Anbudstegning	JLAG	AMMU	INJE	13.02.2025
Revisjon	Revisjonen gjelder	Utarb	Kontr	Godkjent	Rev. dato
RAMBOLL		Tegningsdato 13.02.2025			
E6 Taraldrud, fjerning av alusklitter		Bestiller Thorstein Hymen			
Prinsipptegning		Produzent for SVV			
Tilpassing av eksisterende sandfang og drenering over membran		Prosjektnummer 24/56279			
E-SF01, E-SF02, E-SF03, E-SF04, E-SF05, E-SF06, E-SF07		Byggeværk nummer NTM10			
Byggeplan		Høydesystem NN2000			
Utarbeidet av JLAG		Målestokk A1 120			
Kontrollert av AMMU		Halv målestokk A3			
Godkjent av INJE		Tegningsnummer/ revisjon G506			
Konsulentarkiv 1350059237					