
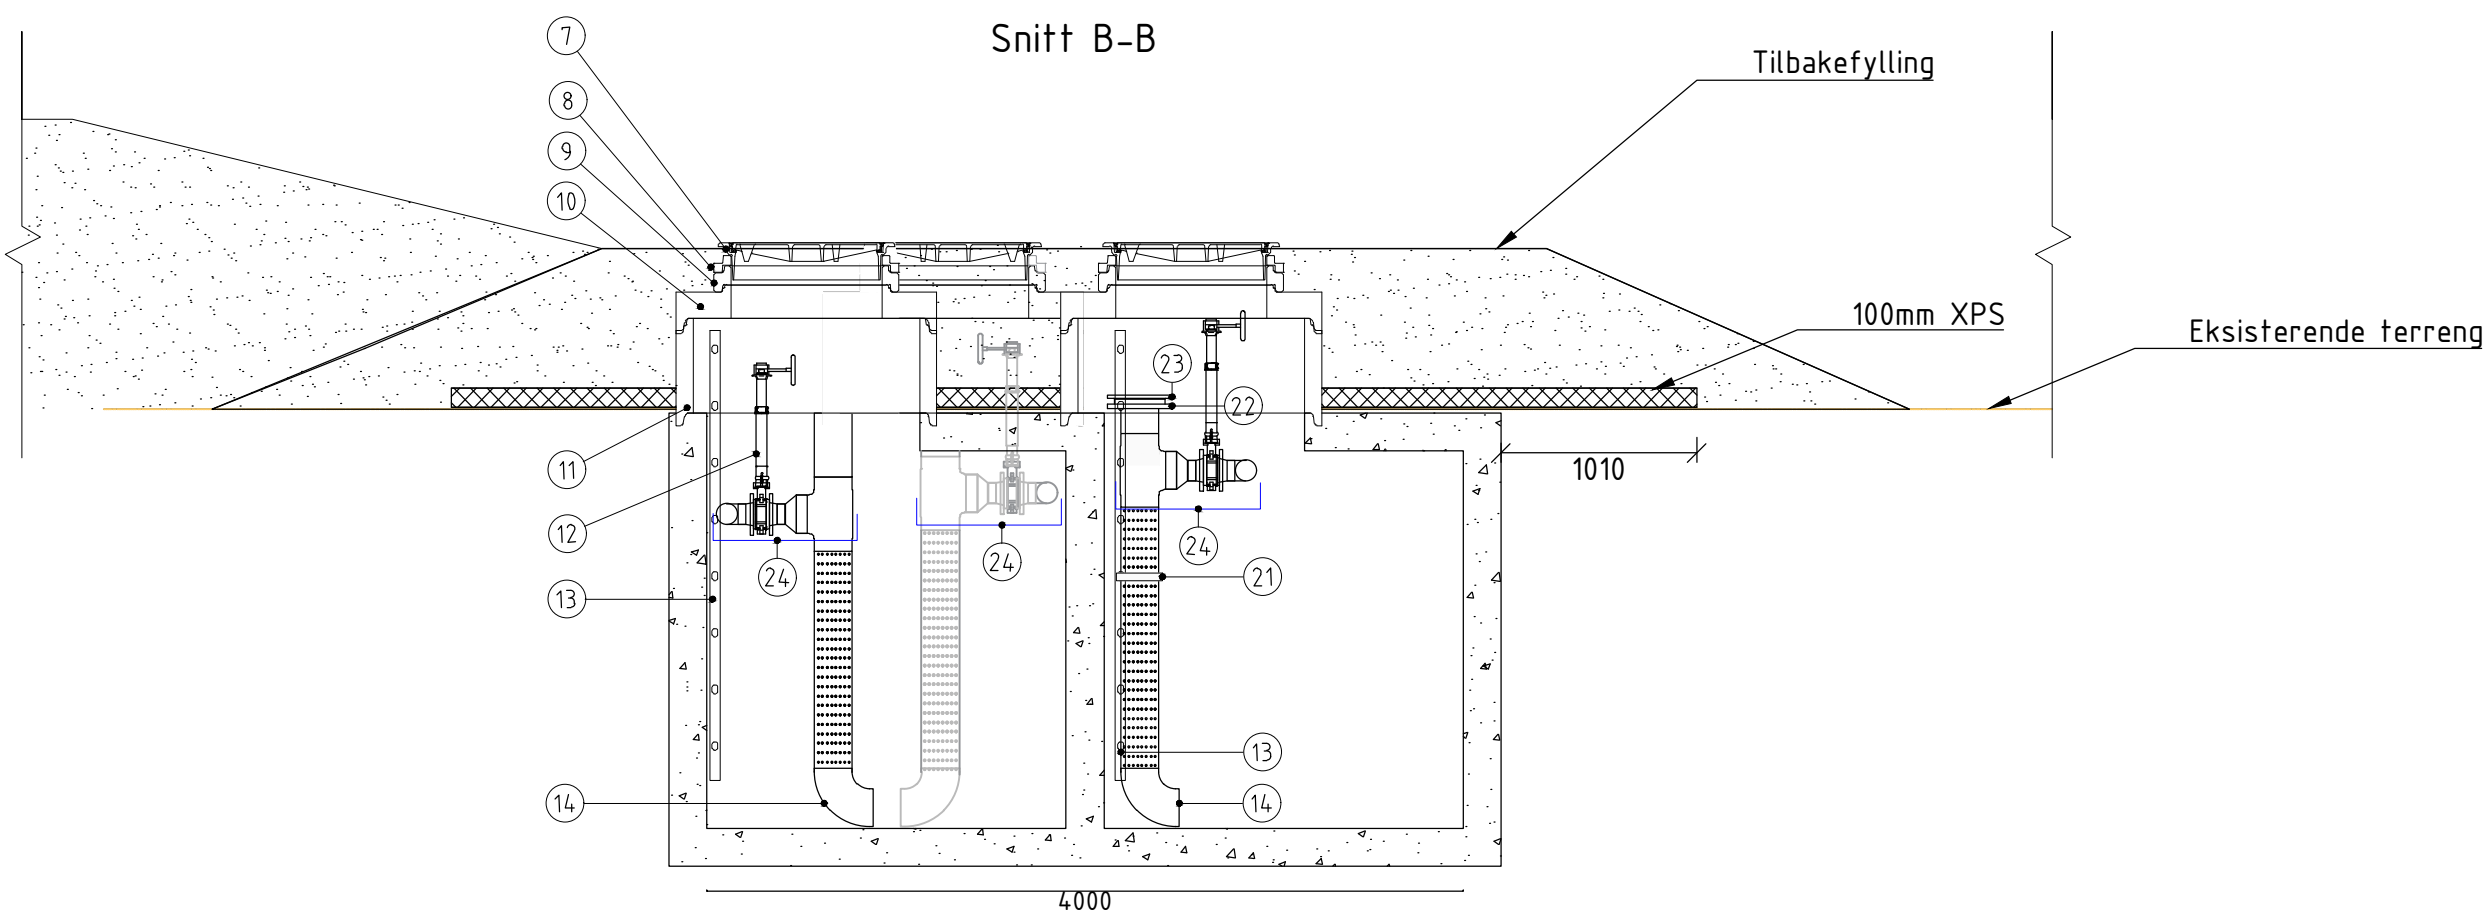
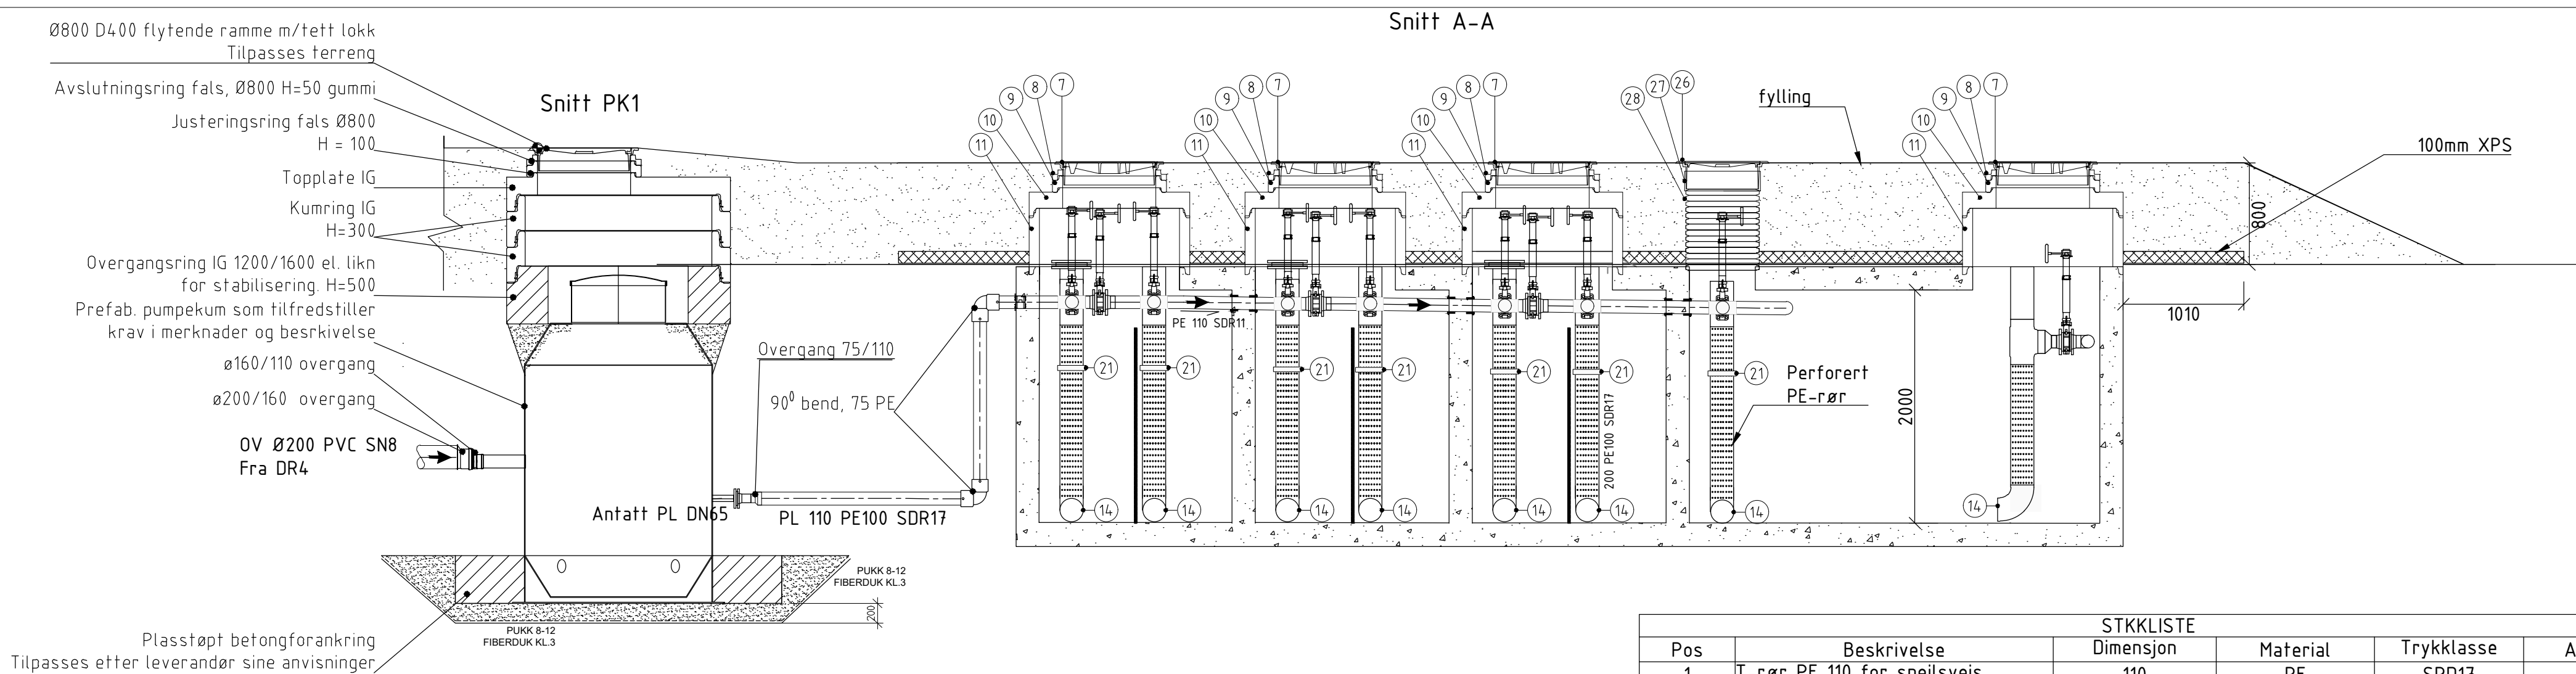


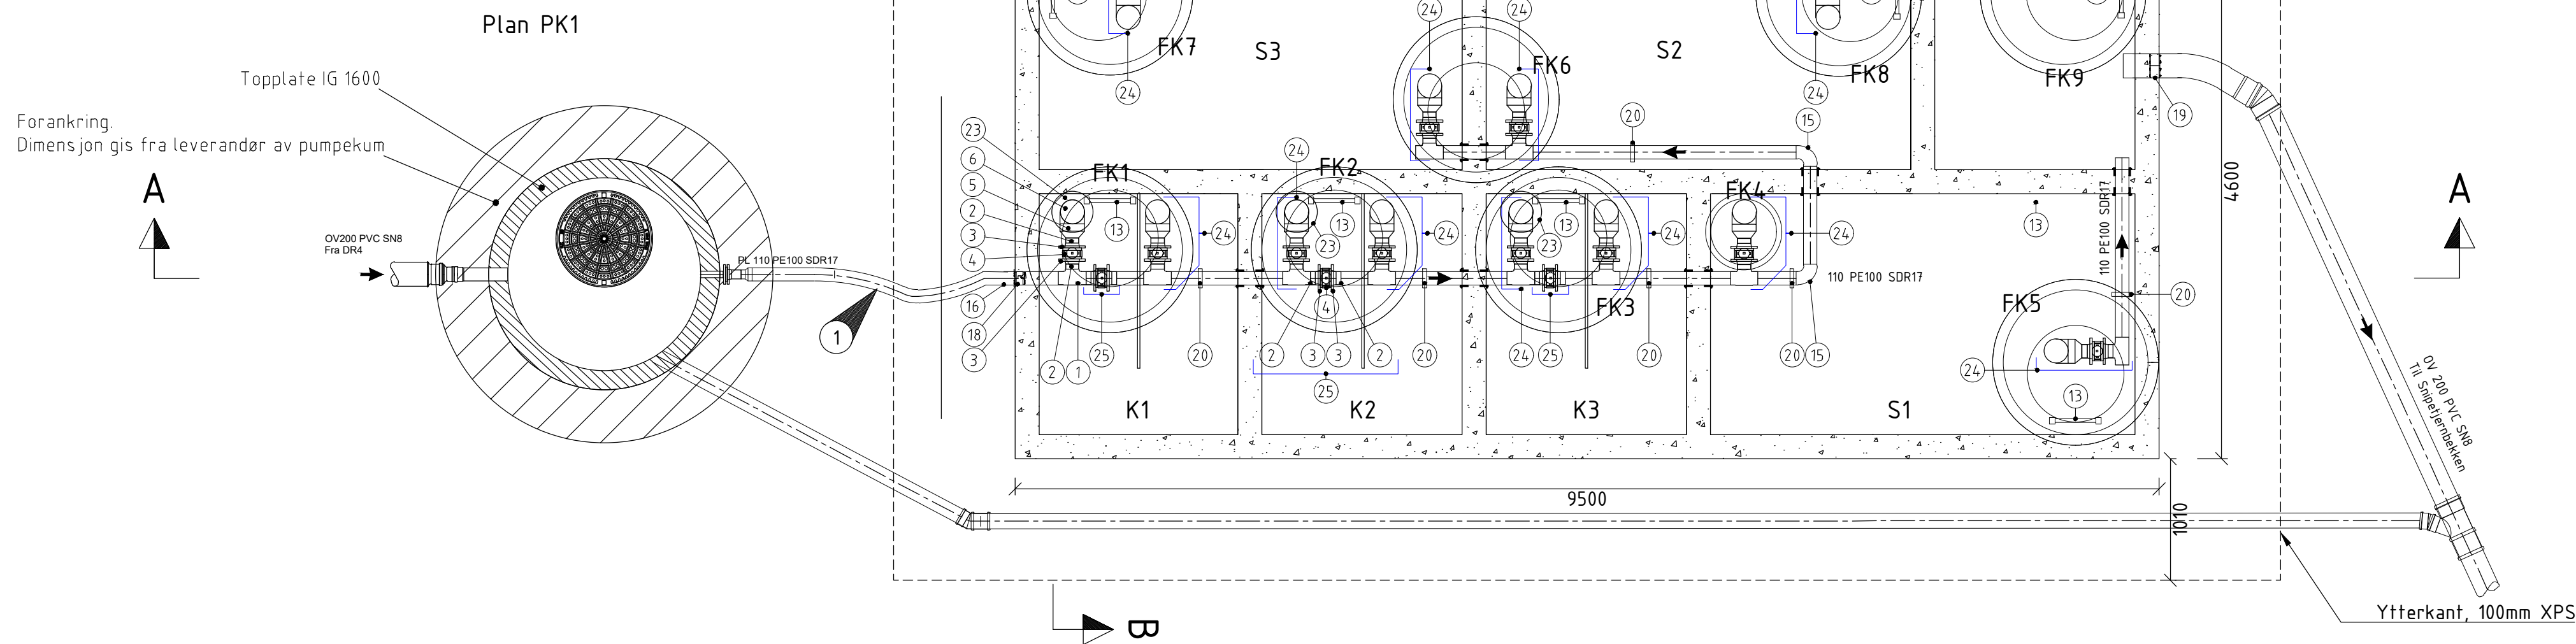

MERKNADER

- 200 PE-rør perforeres med hull med diameter ca. 5mm
- Alle betongkomponenter utføres i syrebestandig betongkvalitet
- Alle skruer og bolter skal utføres i syrefast stål.

1 75 PE pumpeledning legges med en ekstra "slynge" for å hensynta eventuelle mindre setninger av pumpekummen

STKKLISTE					
Pos	Beskrivelse	Dimensjon	Material	Trykkklasse	Antall
1	T-rør PE 110 for speilsveis	110	PE	SRD17	12
2	PE krage for speilsveis	110	PE	SRD17	30
3	Løslens	110	PP	SRD17	30
4	Butterfly-ventil, manuell	110	FKM		15
5	PE dimensjonsovergang for speilsveis	110 / 200	PE	SRD17	12
6	T-rør PE 200 for speilsveis	200	PE	SRD17	12
7	Lokk og flytende ramme	800	SJK	D400	8
8	Dempering	800	Gummi		8
9	Justeringsring, h=100	800	Sulfatbestandig BET		8
10	Topplate, eksentrisk hull	1200 / 800	Sulfatbestandig BET		8
11	Kumring, h=500	1200	Sulfatbestandig BET		8
12	Spindelforlenger med håndtak til butterfly-ventil	-	FKM/syrefast stål		15
13	Stige	Høyde 2,35 m, 8 trinn	Kompositt med syrefaste fester i ANSI316		7
14	PE bend for speilsveis, 90 grader	200	PE	SRD17	12
15	PE bend for speilsveis, 90 grader	110	PE	SRD17	2
16	PE dimensjonsovergang	75 / 110	PE	SRD17	1
17	Pakning for rørgjennomføring i vegg	110	EPDM		16
18	Selvtettende pakning	110	Rustfritt stål/EPDM		1
19	Selvtettende pakning	200	Rustfritt stål/EPDM		1
20	Rørklammer til oppheng i tak	110	Syrefast stål/plast		10
21	Rørklammer til oppheng på vegg	200	Syrefast stål/plast		7
22	Flensekrage PE	200	PE	SRD17	3
23	Blindflens PE	200	PE	SRD17	3
24	Samling pos.nr. 1, 2, 3, 4, 5, 6 og 12				
25	Samling ps.nr. 2, 3 og 4				
26	Flytende ramme med lokk	650	SJK		1
27	Toppløsning for 630 stigerør	630 / 650	PP		1
28	Stigerør, lengde tilpasses	630	PP		

HENVISNINGER

- Plantegning, se G201 OG G202
- Plan og profil, se G302
- Flytskjema, se G601
- Detaljer, se G508
- Notater:
 - E6-Taraldrud-VA-RAP-001_Projekteringsforutsetninger_fellingsdammer
 - E6-Taraldrud-VA-RAP-002_Funksjonsbeskrivelse_fellingsdammer
- For konstruksjonstegninger, se K120 og K130

	Anbudstegning	JLAG	CAMGR	INJE	13.02.2025
Revisjon	Revisjonen gjelder	Utarb	Kontr	Godkjent	Rev. dato
		 Starters vegvesen			
E6 Taraldrud, fjerning av alusklitter		Tegningsdato		13.02.2025	
		Bestiller		Thorstein Hymen	
		Produkt for		SVV	
		Prosjektnummer			
		Arkivreferanse		24/56279	
		Byggverk nummer			
		Koordinatsystem		NTM10	
		Høydesystem		NN2000	
		Målestokk A1		T40	
		Halv målestokk A3			
Byggeplan					
Utarbeidet av	Kontrollert av	Godkjent av	Konsulentarkiv	Tegningsnummer/	
JLAG	CAMGR	INJE	1350059257	revisjon	
				G507	