



Grøftesnitt G1
1stk 110mm trekkerør
3stk 40mm DL rør

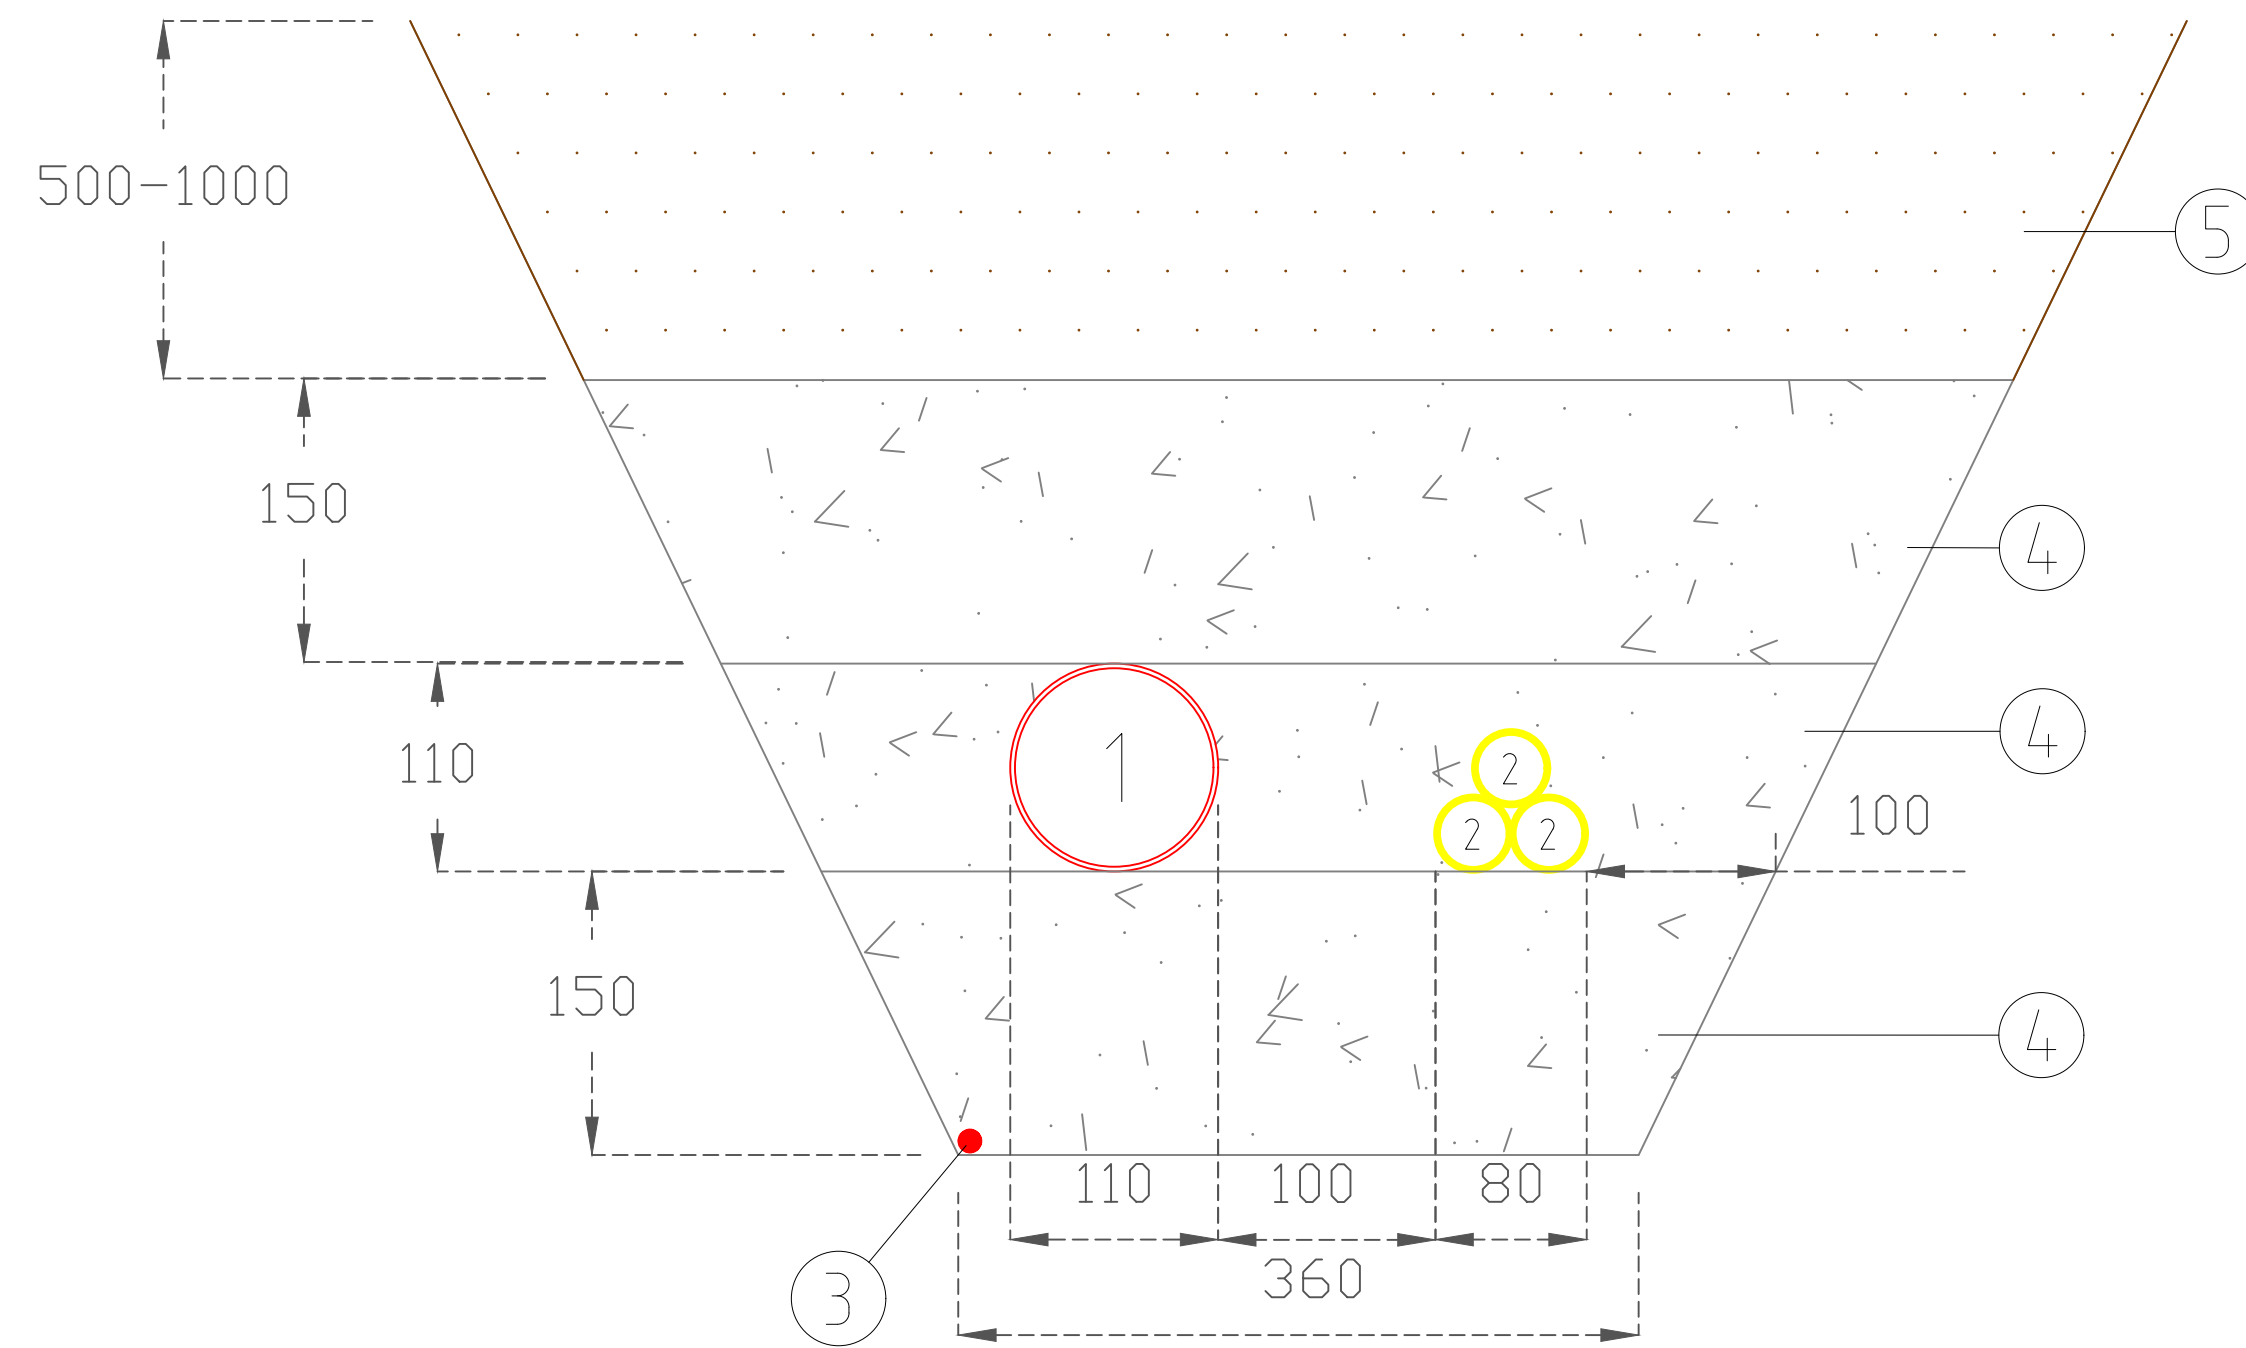

Grøftesnitt G2
2stk 110mm trekkerør

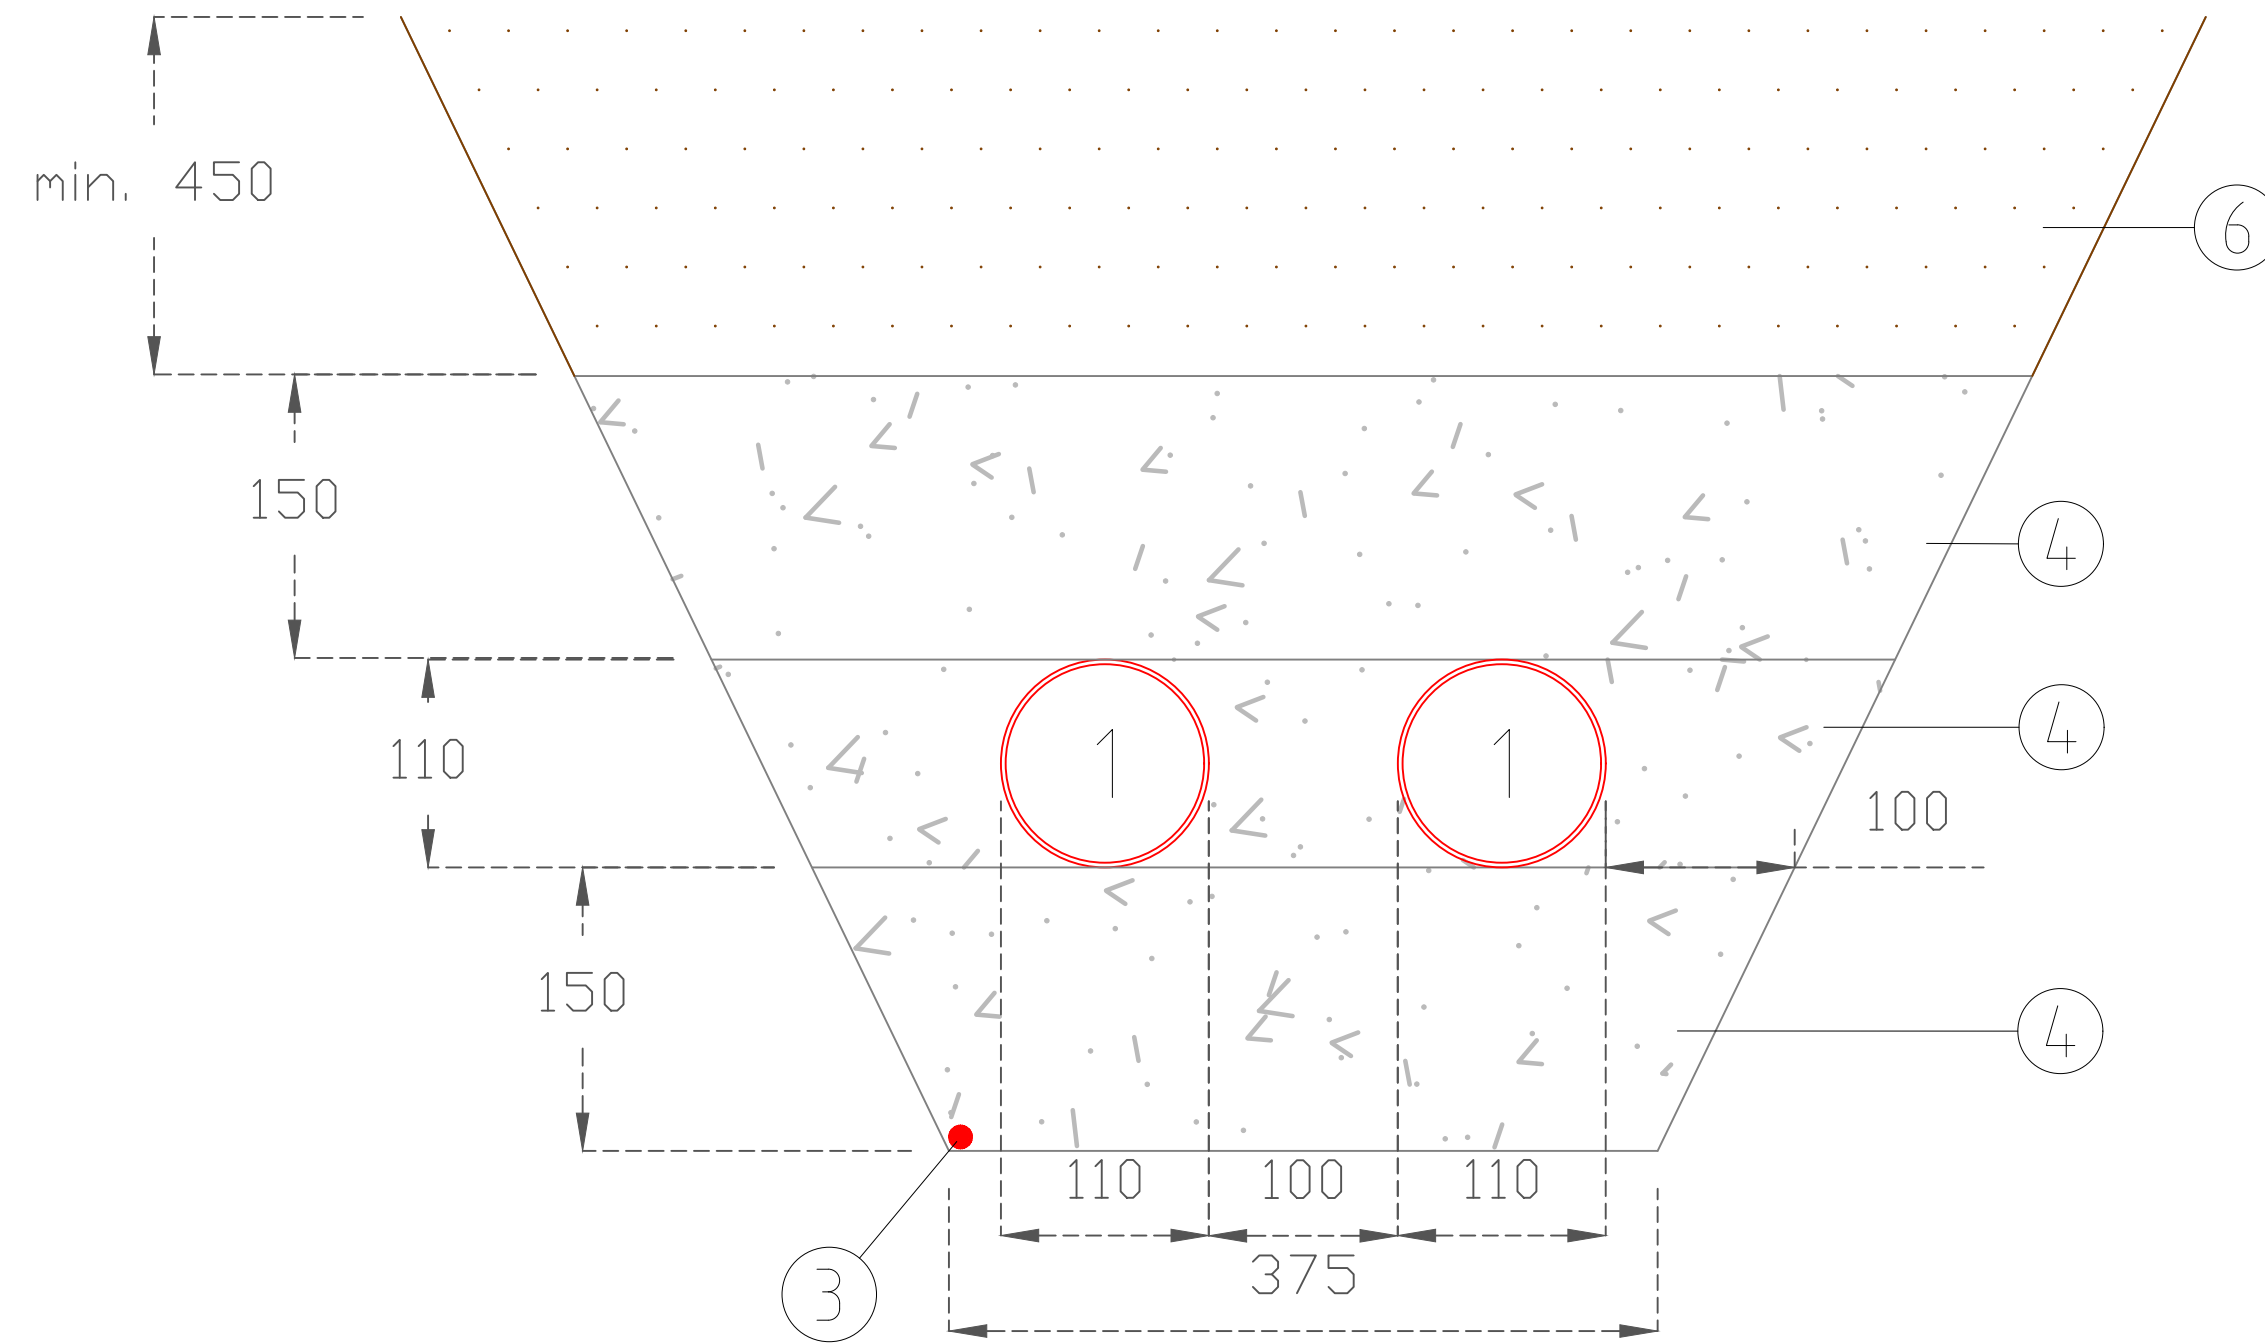

Merknader:

- ① Ø110mm SN8 trekkerør
- ② Ø40mm DL rør
- ③ 25mm² Cu KHF/KGF
- ④ Side-/omfylling og beskyttelseslag.
Beskyttelseslag min. dybde 150mm.
Pukkfundament grøftebunn 8-12/16mm
- ⑤ Tildekning - Leire
- ⑥ Overbygning/membran

HENVISNING:

Statens vegvesen Vegnormal N200,
5.6 Trekkerør og trekkeklammer for kabler

GENERELT:

Kabelanlegg skal bygges iht. gjeldende vegnormal utgitt av SVV.

NB!

Forlegning av rør skal utføres etter gjeldende forskrifter.
RENblad 9000 og 9010 benyttes som veileder.

[illegible]