Prinsippsnitt A-A' Avlasting

Fase 1 - toppmasser på eksisterende terreng fjernes

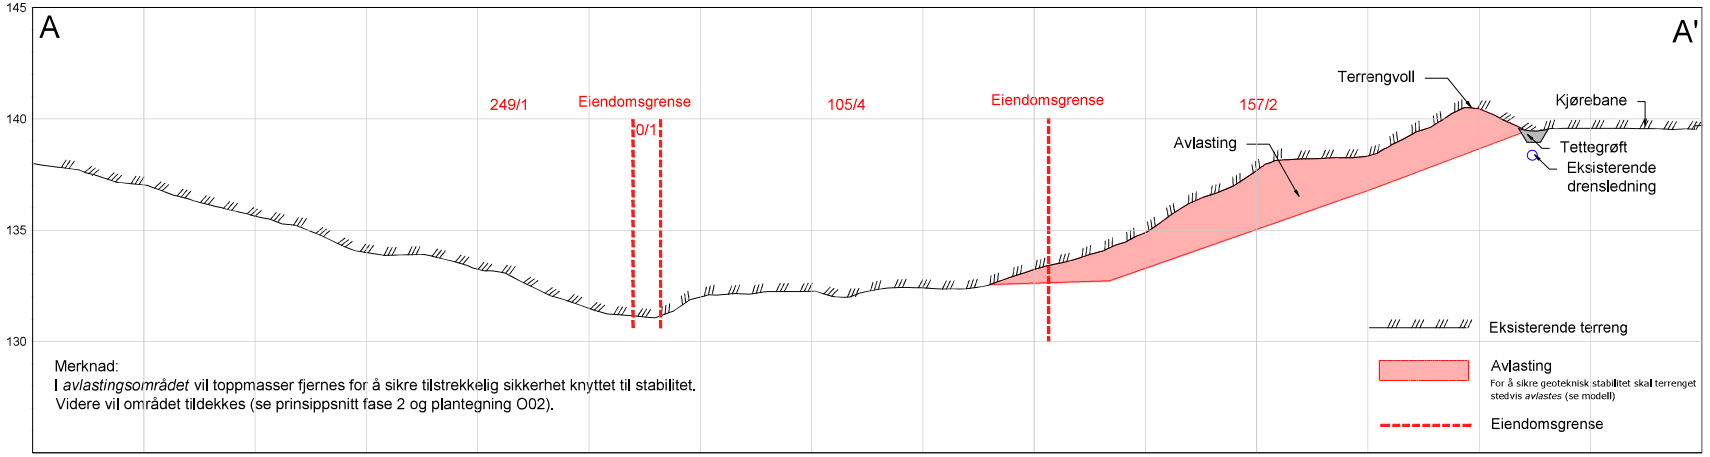

Prinsippsnitt A-A' Tildekking og motfylling

Fase 2 - Tildekking og motfylling

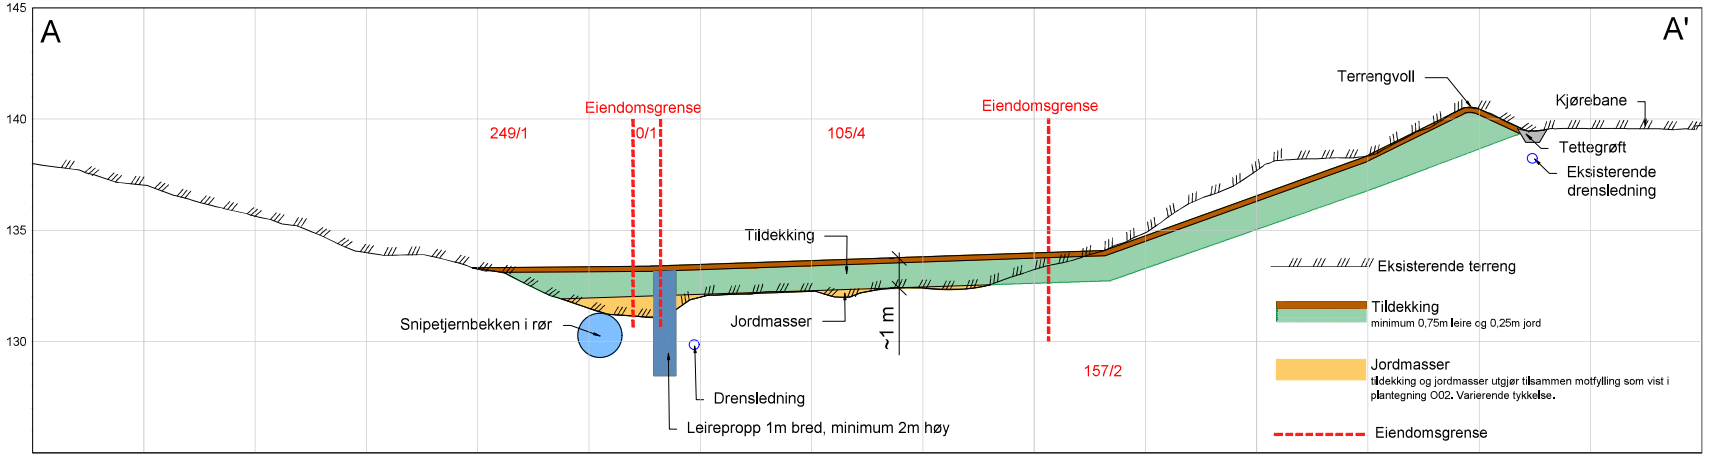

Revisjon	Revisjonen gjelder	Utarb	Kontr	Godkjent	Rev. dato

RAMBØLL

Statens vegvesen

E6 Taraldrud, fjerning av alunskifter

Prinsippsnitt A-A'

Konkurransegrunnlag

Tegningsdato	19.09.2025
Bestiller	Thorstein Hymer
Produsert for	SVV
Prosjektnummer	
Arkivreferanse	24/56279
Byggverk nummer	
Koordinatsystem	NTM10
Høydesystem	NN2000
Målestokk A1	
Halv målestokk A3	
Tegningsnummer/ revisjon	J01

Utarbeidet av	Kontrollert av	Godkjent av	Konsulentarkiv
CAZE	INJE	INJE	1350059257