



Snitt 1-1
1 : 20

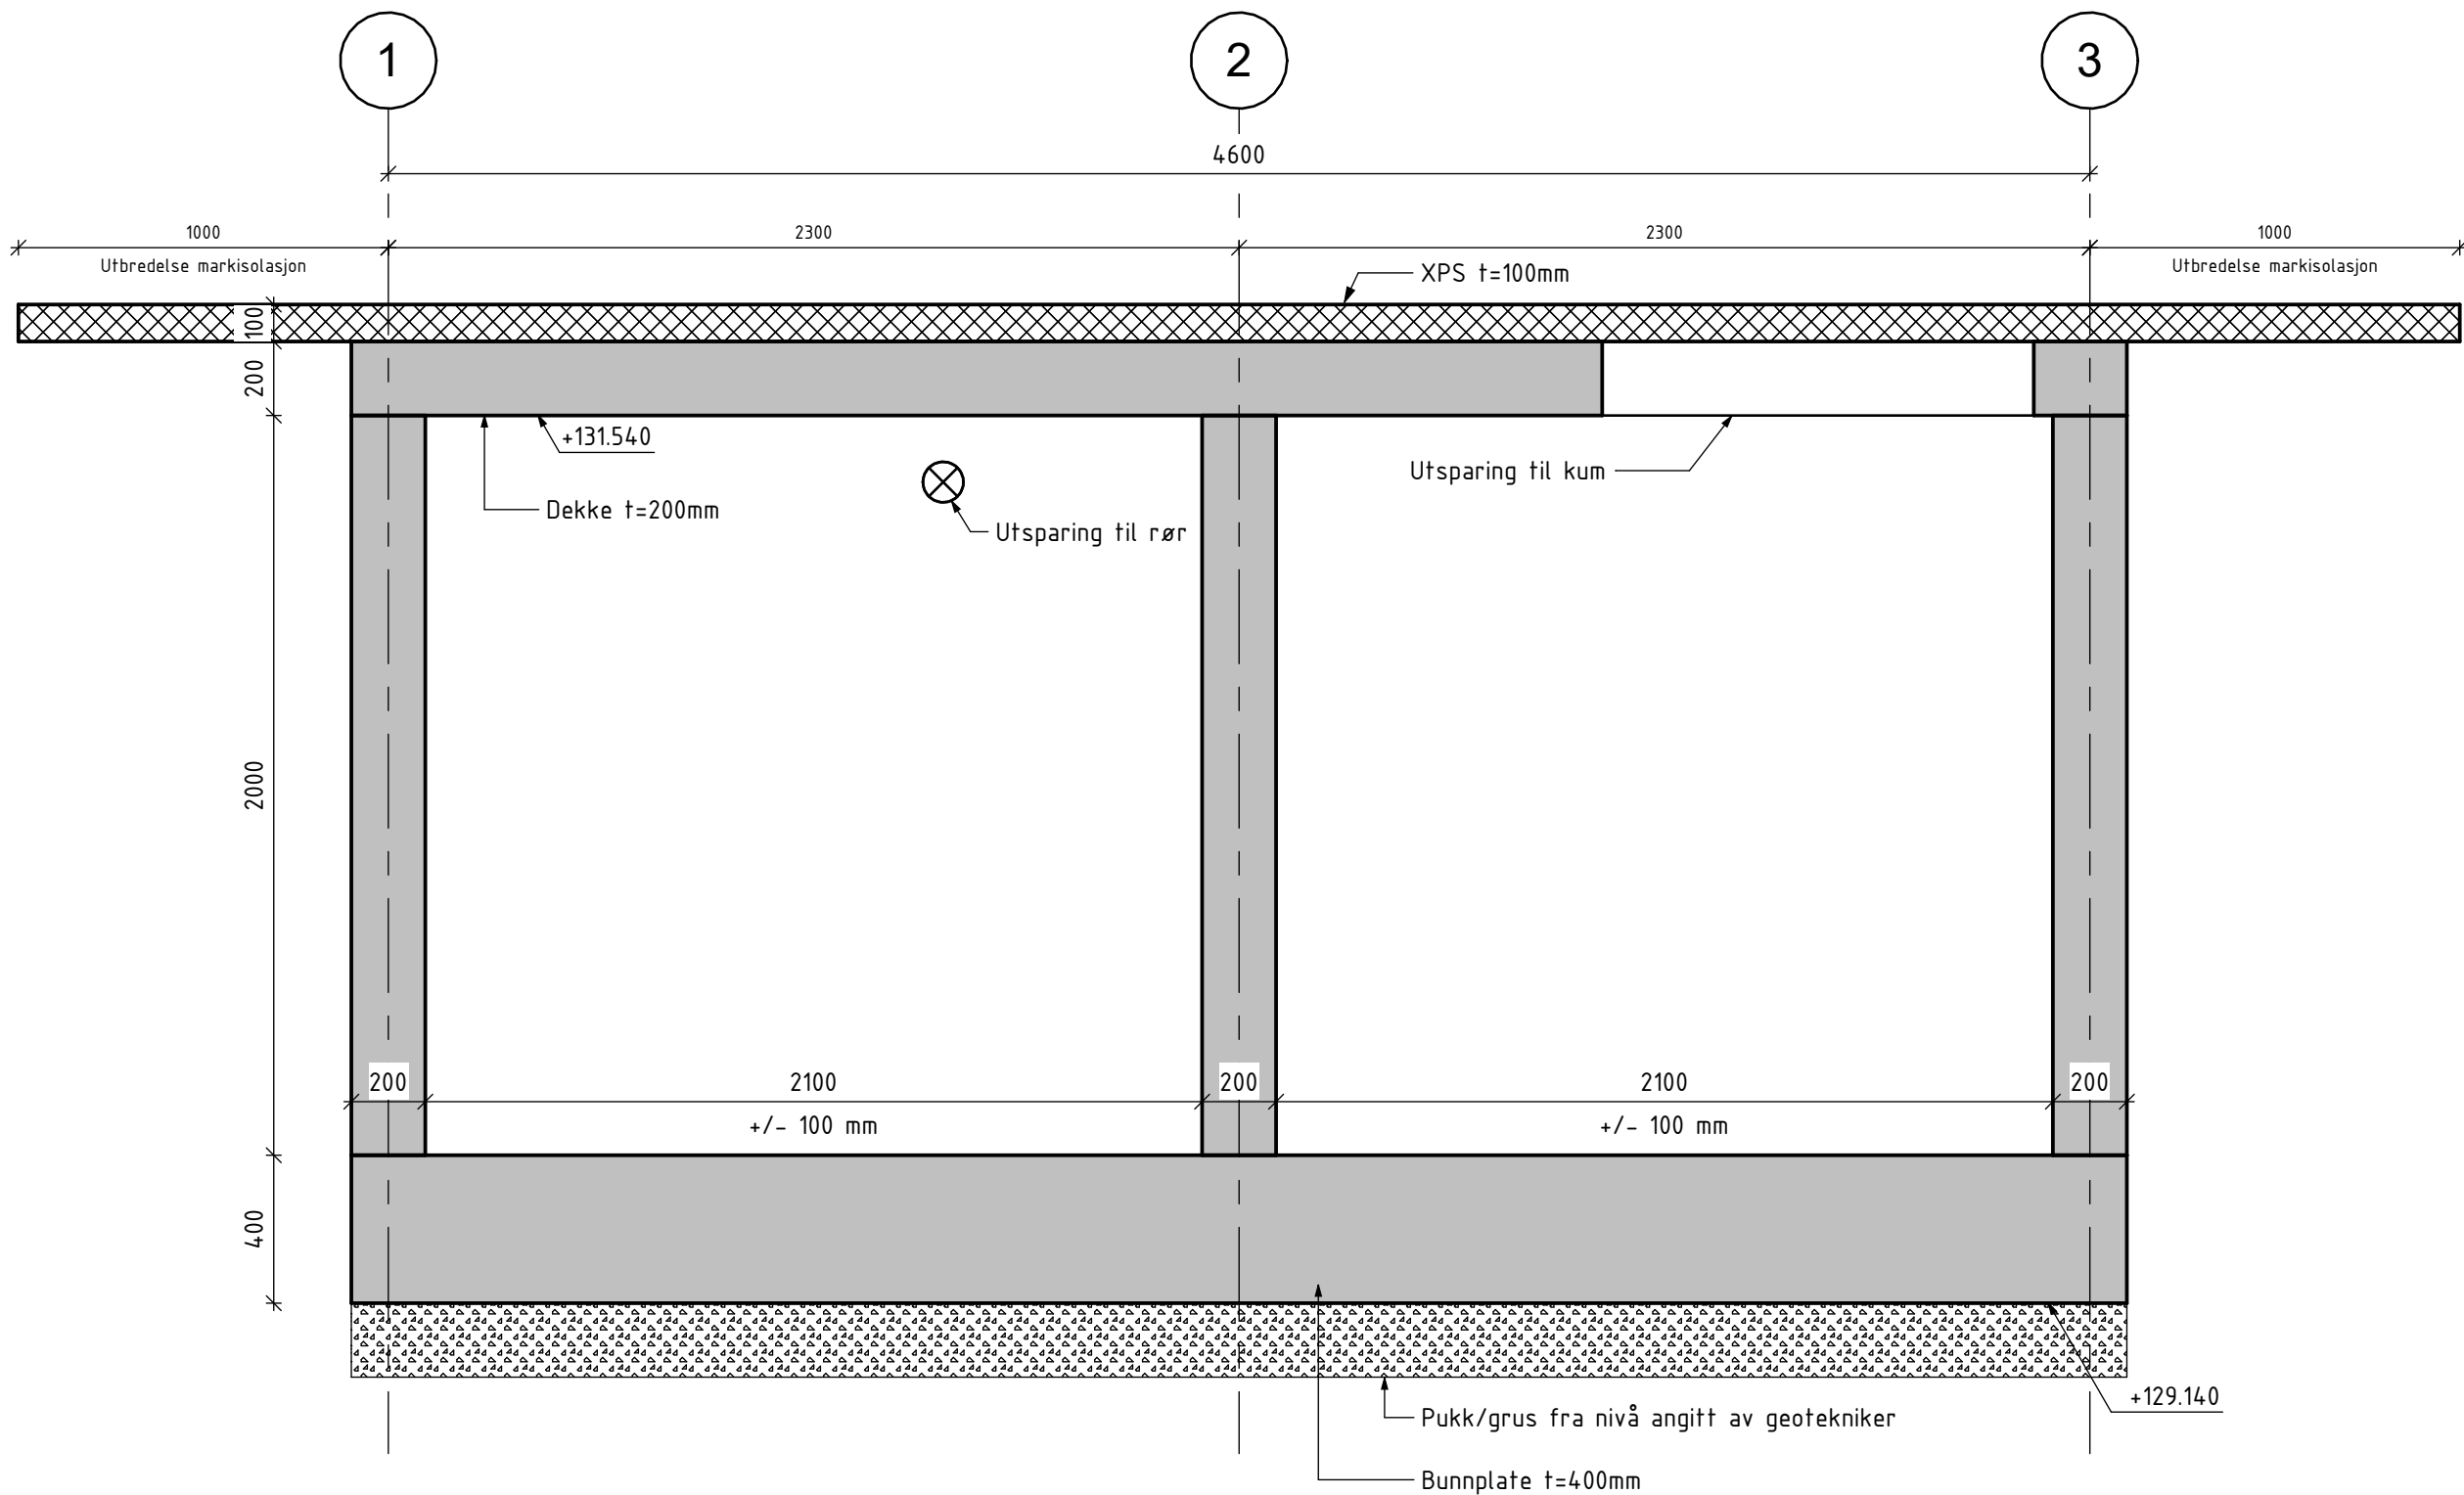

BETONGKONSTRUKSJONER			
PROSJEKTERT ETTER NS-EN 1992-1-1:2004+NA:2021			
BETONGFASTHET: NS-EN 1992-1-1, NA.3.1.2	Generelt:	B45	ARMERING: NS 3576
			Nett: B500NA Generelt: B500NC
TILSLAG: NS-EN 206:2013+A2:2021, 5.2.3	D _{lower} :	16mm	BRANNMOTSTAND:
	D _{upper} :	32mm	-
BESTANDIGHETS- /EKSP-KLASSE: NS-EN 206-1, pkt. NA.F	Generelt:	MF45/XS3	KLORIDKLASSE: NS-EN 206-1, pkt. 5.2.8
			Generelt: CL 0,1
UTFØRELSE ETTER NS-EN 13670:2009+NA:2010			
UTFØRELSESKLASSE:		2	TOLERANSEKLASSE:
NS-EN 13670, pkt. 4.3.1			NS-EN 13670, part 10
HERDEKLASSE:		3	
NS-EN 13670, pkt. 8.5 tabell 4			
UTFØRELSESKONTROLLKLASSE:			UKK2
NS-EN 1990:2002+A1:2005+NA:2010 pkt. NA.A13.1004			
NOMINELL OVERDEKNING FOR ARMERINGSJERN:			
NS-EN 1992-1-1, pkt. 4.4.1		KONSTRUKTIV ARMERING	MONTERINGSJERN
		NS-EN 13670 NA.10.6 Δcc10mm	NS-EN 13670 NA.10.6 Δcc5mm
		Generelt: 15 mm	10 mm
OMFARINGSLENGDE: Hvis ikke annet er angitt, 50Ø			
FIBERARMERING: Type mineralfiber, 10 kg/m ³			

Snitt 2-2
1 : 20

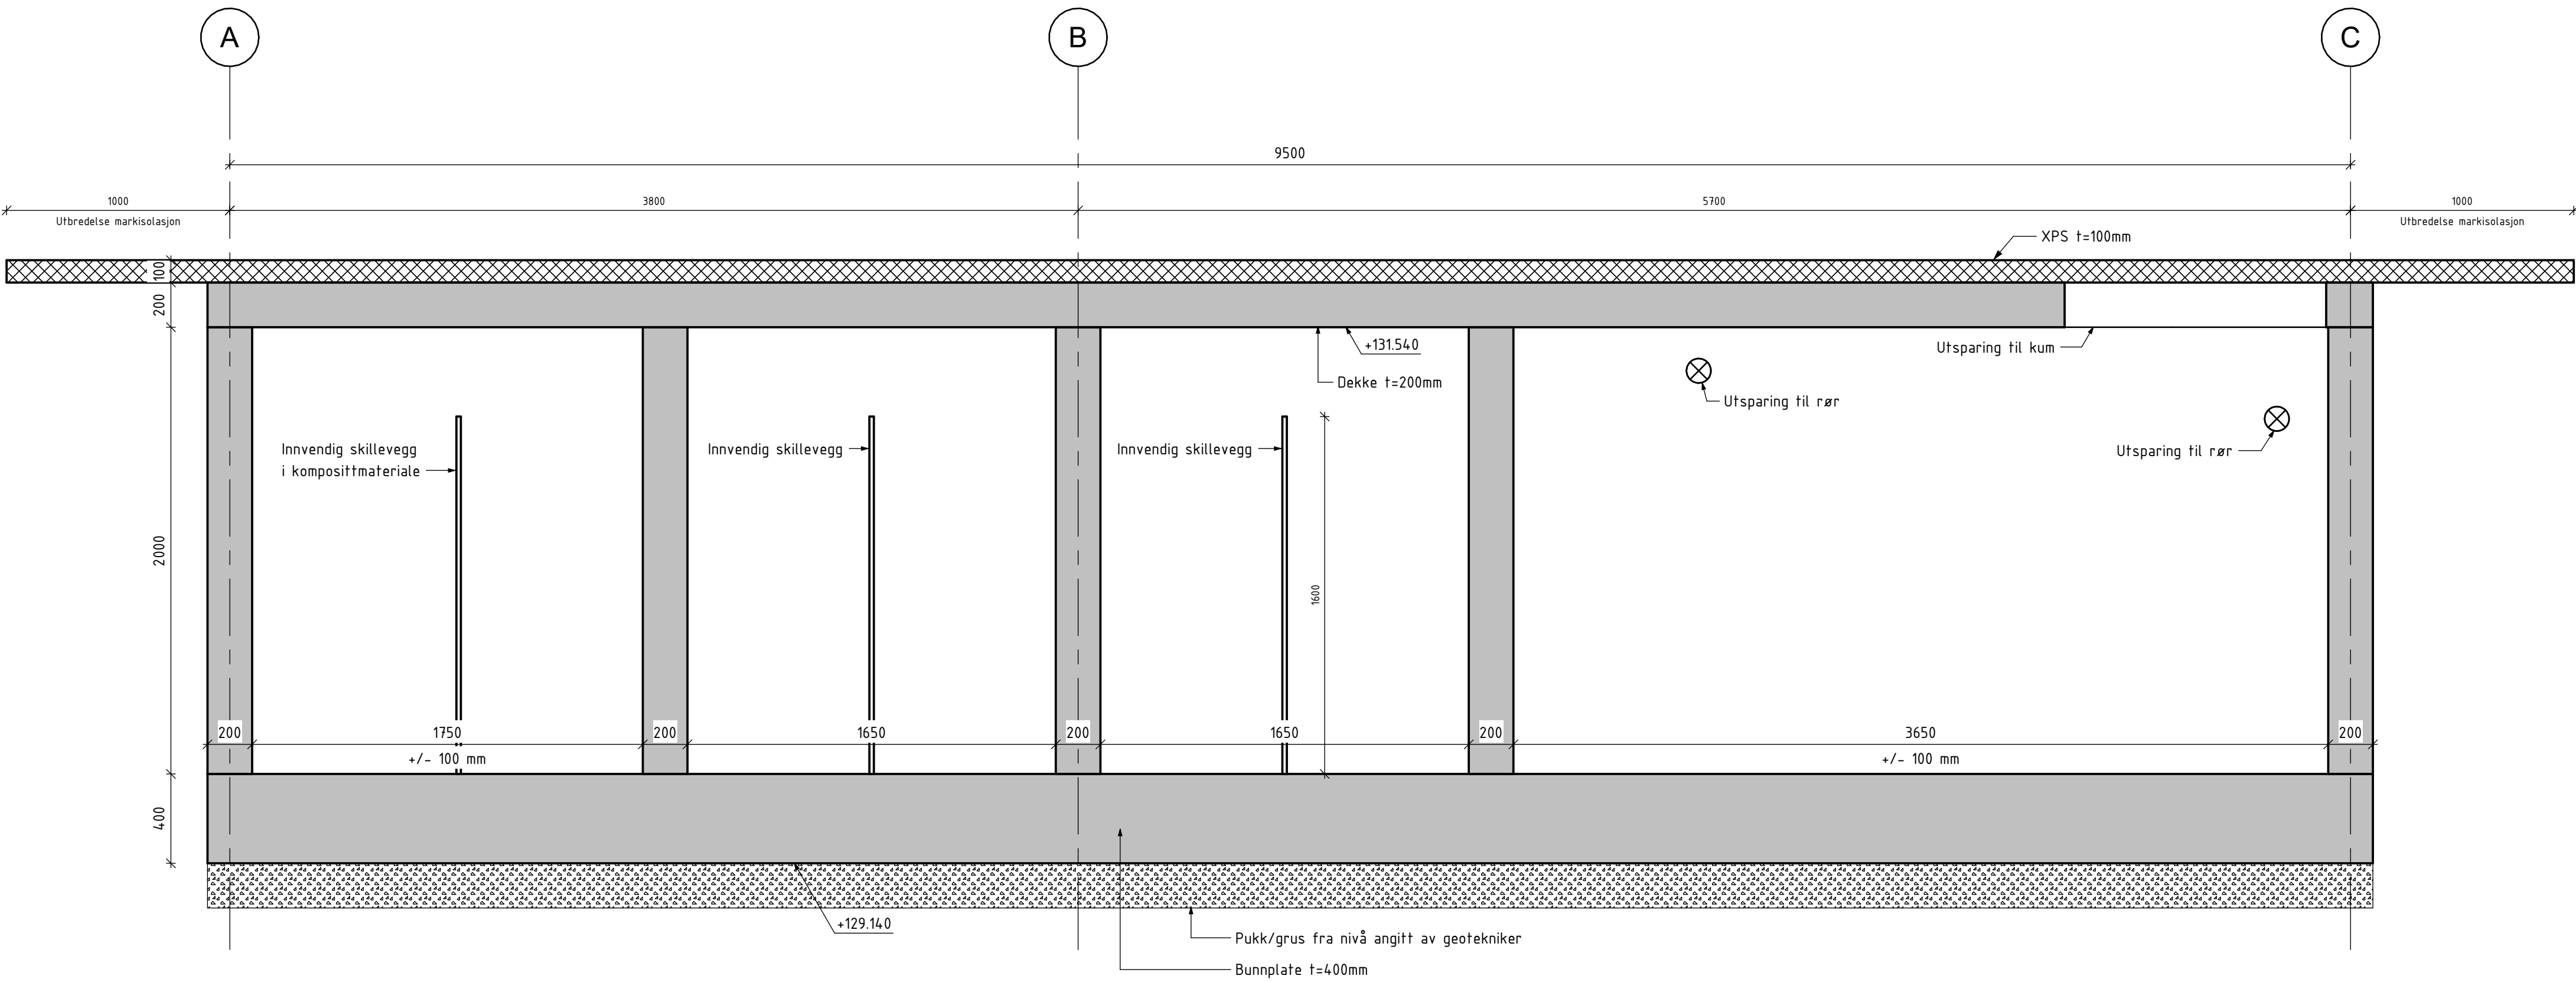

Revisjon	Revisjonen gjelder			Utarb	Kontr	Godkjent	Rev. dato	
  Staten vegvesen				Saksnr.				
				Tegningsdato		13.02.2025		
				Bestiller		Thorstein Hymen		
				Produsert for		SVV		
E6 Talardrud, fjerning av alunskifer				Prosjektnummer				
				Arkivreferanse		24/56279		
Fellingsdam nord - Snitt				Byggverk nummer				
				Koordinatsystem		NTM10		
				Høydesystem		NN2000		
				Målestokk A1		Som vist		
Konkurransegrunnlag				Halv målestokk				
Utarbeidet av	Kontrollert av	Godkjent av	Konsulentarkiv	Tegningsnummer/ Revisjonsbokstav		K130		
EKBj	TREN	TREN	1350059257					