


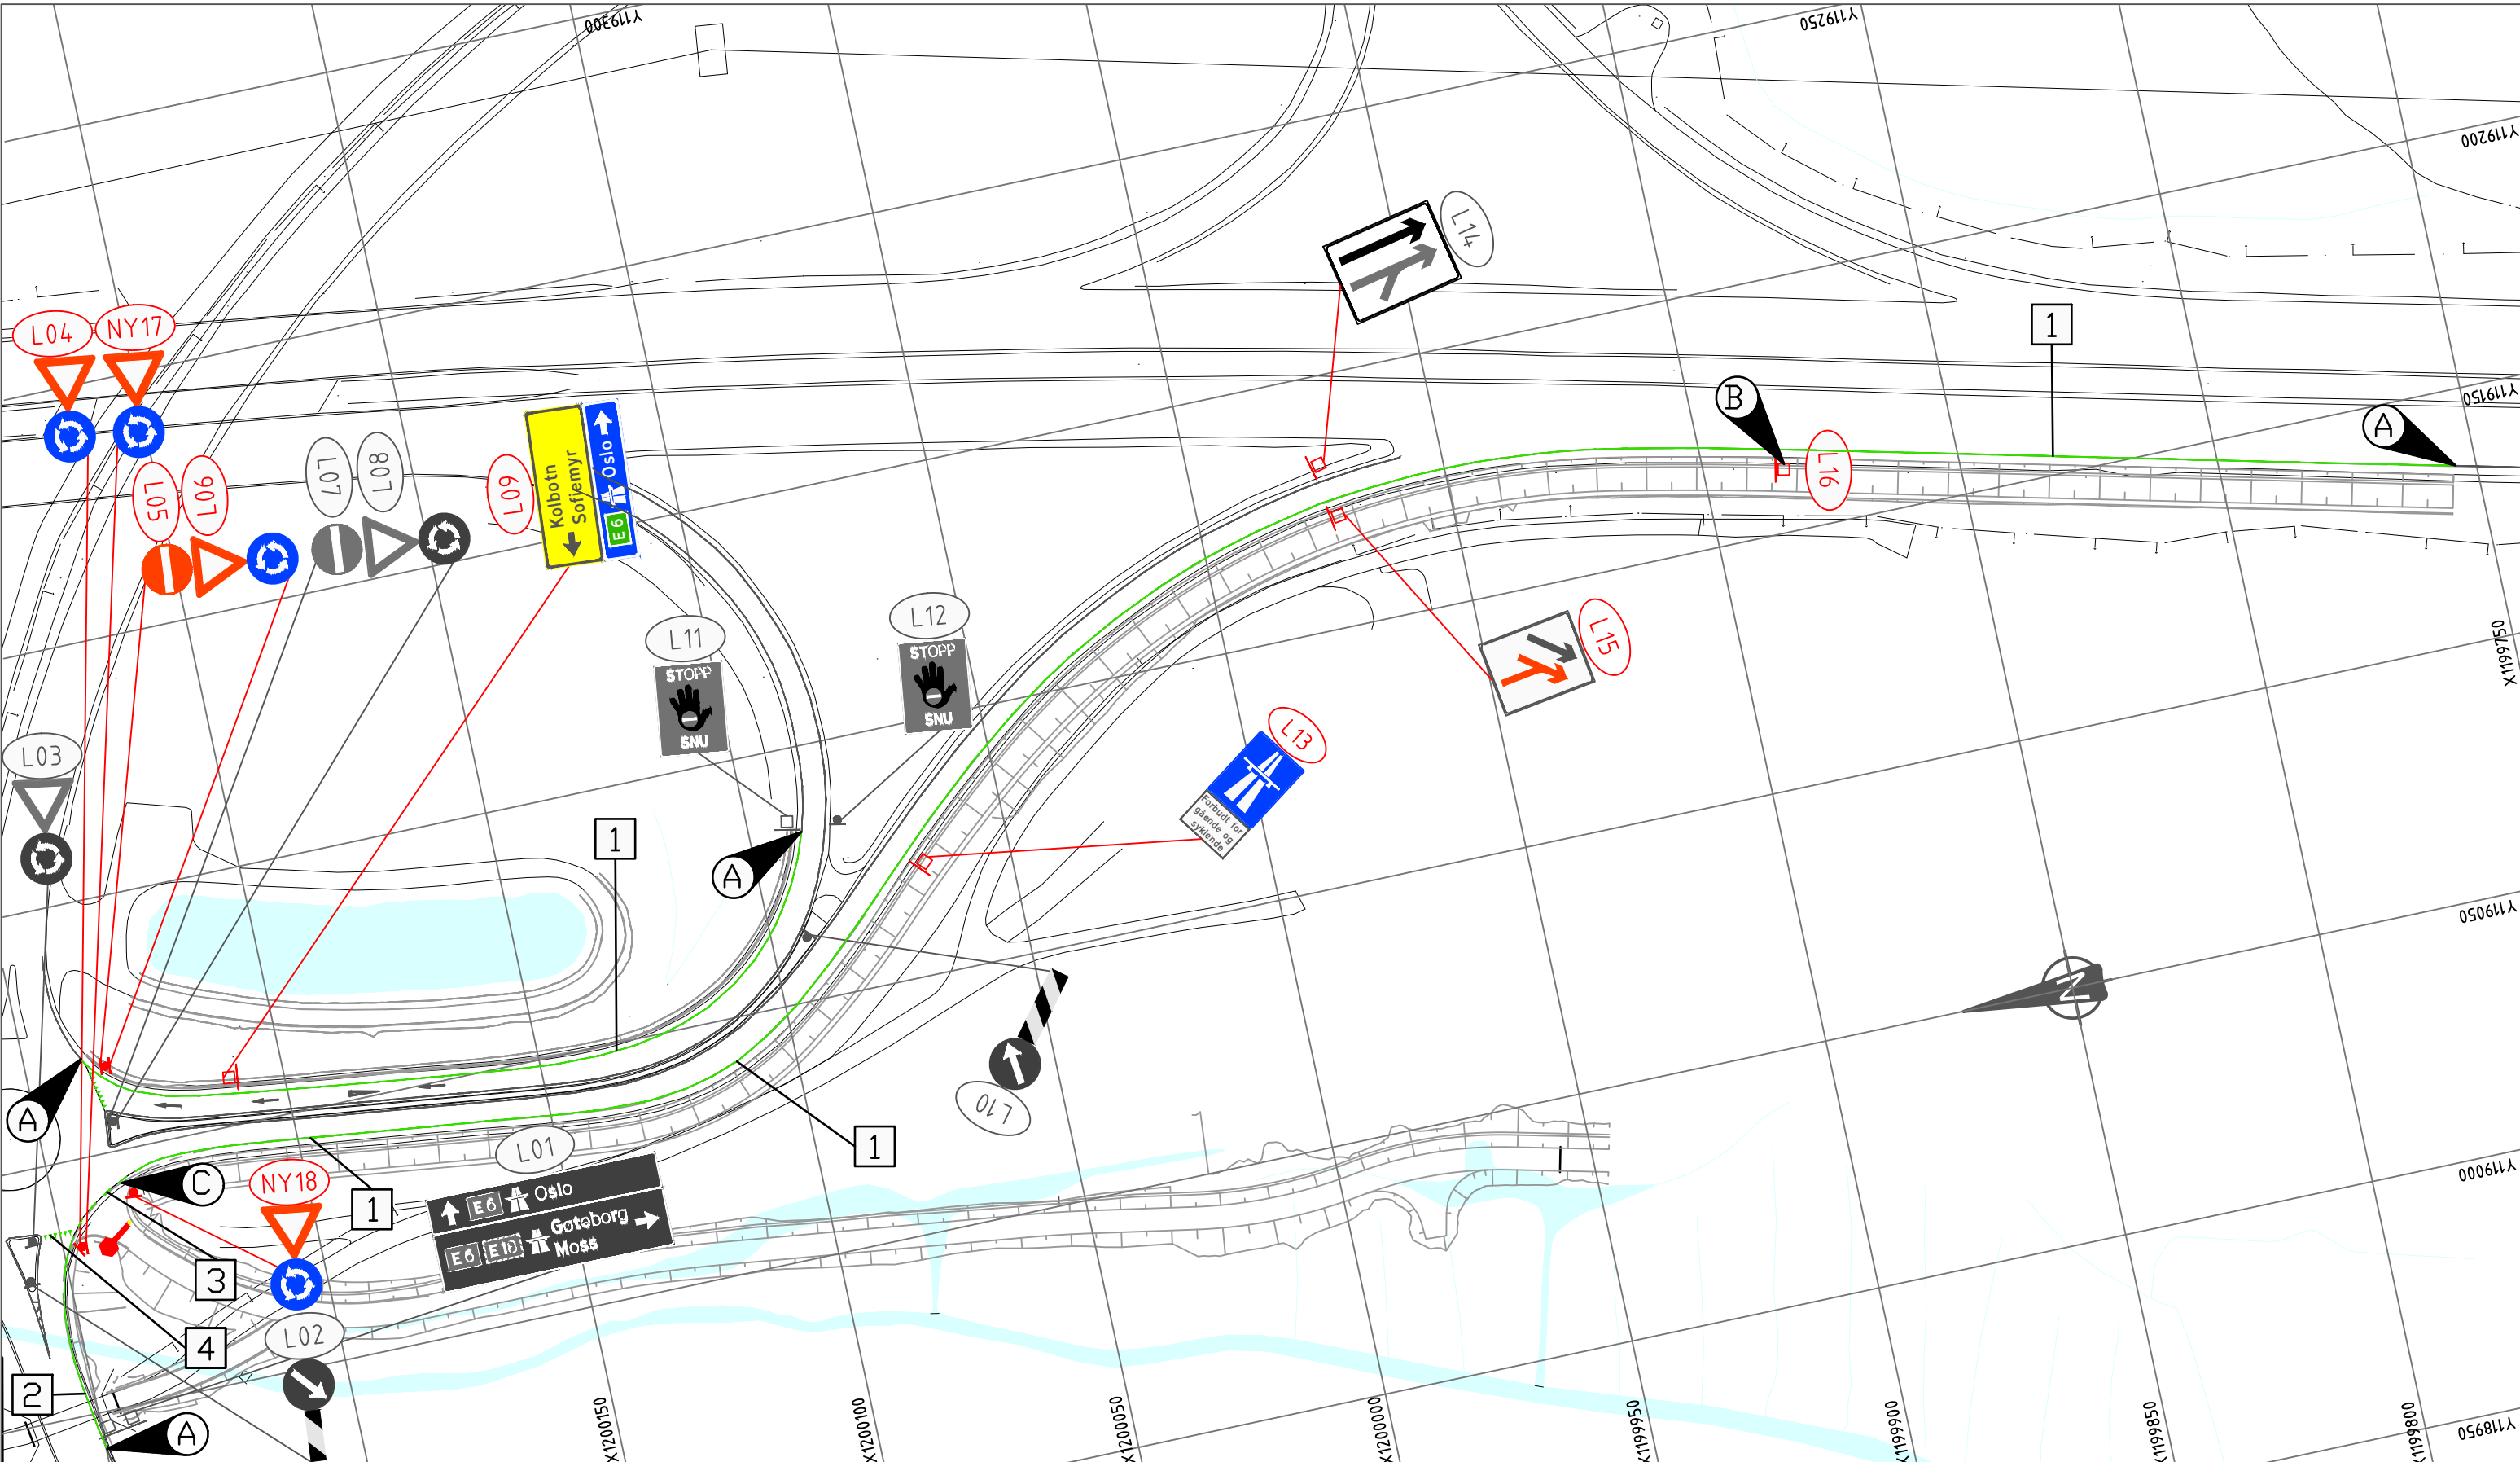

TEGNFORKLARING

Eksisterende skilt som ikke skal flyttes

- Eksisterende ensidig skiltoppsett, på stolpe
- Eksisterende tosidig skiltoppsett, på stolpe
- Eksisterende skiltplate
- Eksisterende ensidig skiltoppsett, på mast
- Eksisterende tosidig skiltoppsett, på mast
- Eksisterende oppmerking (utvalg)

Eksisterende skilt som skal flyttes

- Ensidig skiltoppsett, på stolpe
- Tosidig skiltoppsett, på stolpe
- Skiltplate
- Ensidig skiltoppsett, på mast
- Tosidig skiltoppsett, på mast
- Posisjonsnummer

SKILTLISTE

Pos. Nr.	Symbol	Antall	Skiltnr.	Størrelse	Foliekl.
NY17		2	202.0	MS	Klasse 2
NY18		2	406.0	LS	
		Ny låsbar manuell bom med gul/rød refleksfolie.			

PROSJEKTERT OPPMERKING

1	1012.1 Heltrukken kantlinje		0,15 m
2	1012.1 Heltrukken kantlinje		0,10 m
3	1012.2 Stiplet kantlinje 2-2		0,10 m
4	1022 Vikelinje		

MERKNADER

- Overgang - ny oppmerking tilspasses eksisterende oppmerking.
- Klappskilt flyttes hit.
- Ingen vikelinje siden det er grus her.

GENERELLE MERKNADER

- Alle nye skilt graves opp, oppbevares og settes ned på nytt, på anvist sted.

Revisjon	Revisjonen gjelder	Utlarb	Kontr	Godkjent	Rev. dato
E6 Taraldrud, fjerning av alunskifter		Tegningsdato	24.04.2026		
Skilt- og oppmerkningsplan - Permanent situasjon		Bestiller	Thorstein Hymen		
		Produsent for	SVV		
		Prosjektnummer			
		Arkivreferanse	24/56279		
		Byggeværk nummer			
Konkurransegrunnlag		Koordinatsystem	NTM10		
		Høydesystem	NN2000		
		Målestokk A1			
Utlarbeidet av		Kontrollert av	Godkjent av	Konsulentarkiv	Tegningsnummer/
AVANA		GON	INJE	1350059257	revisjon
					L01