



Fjerning av alunskifer Topologi

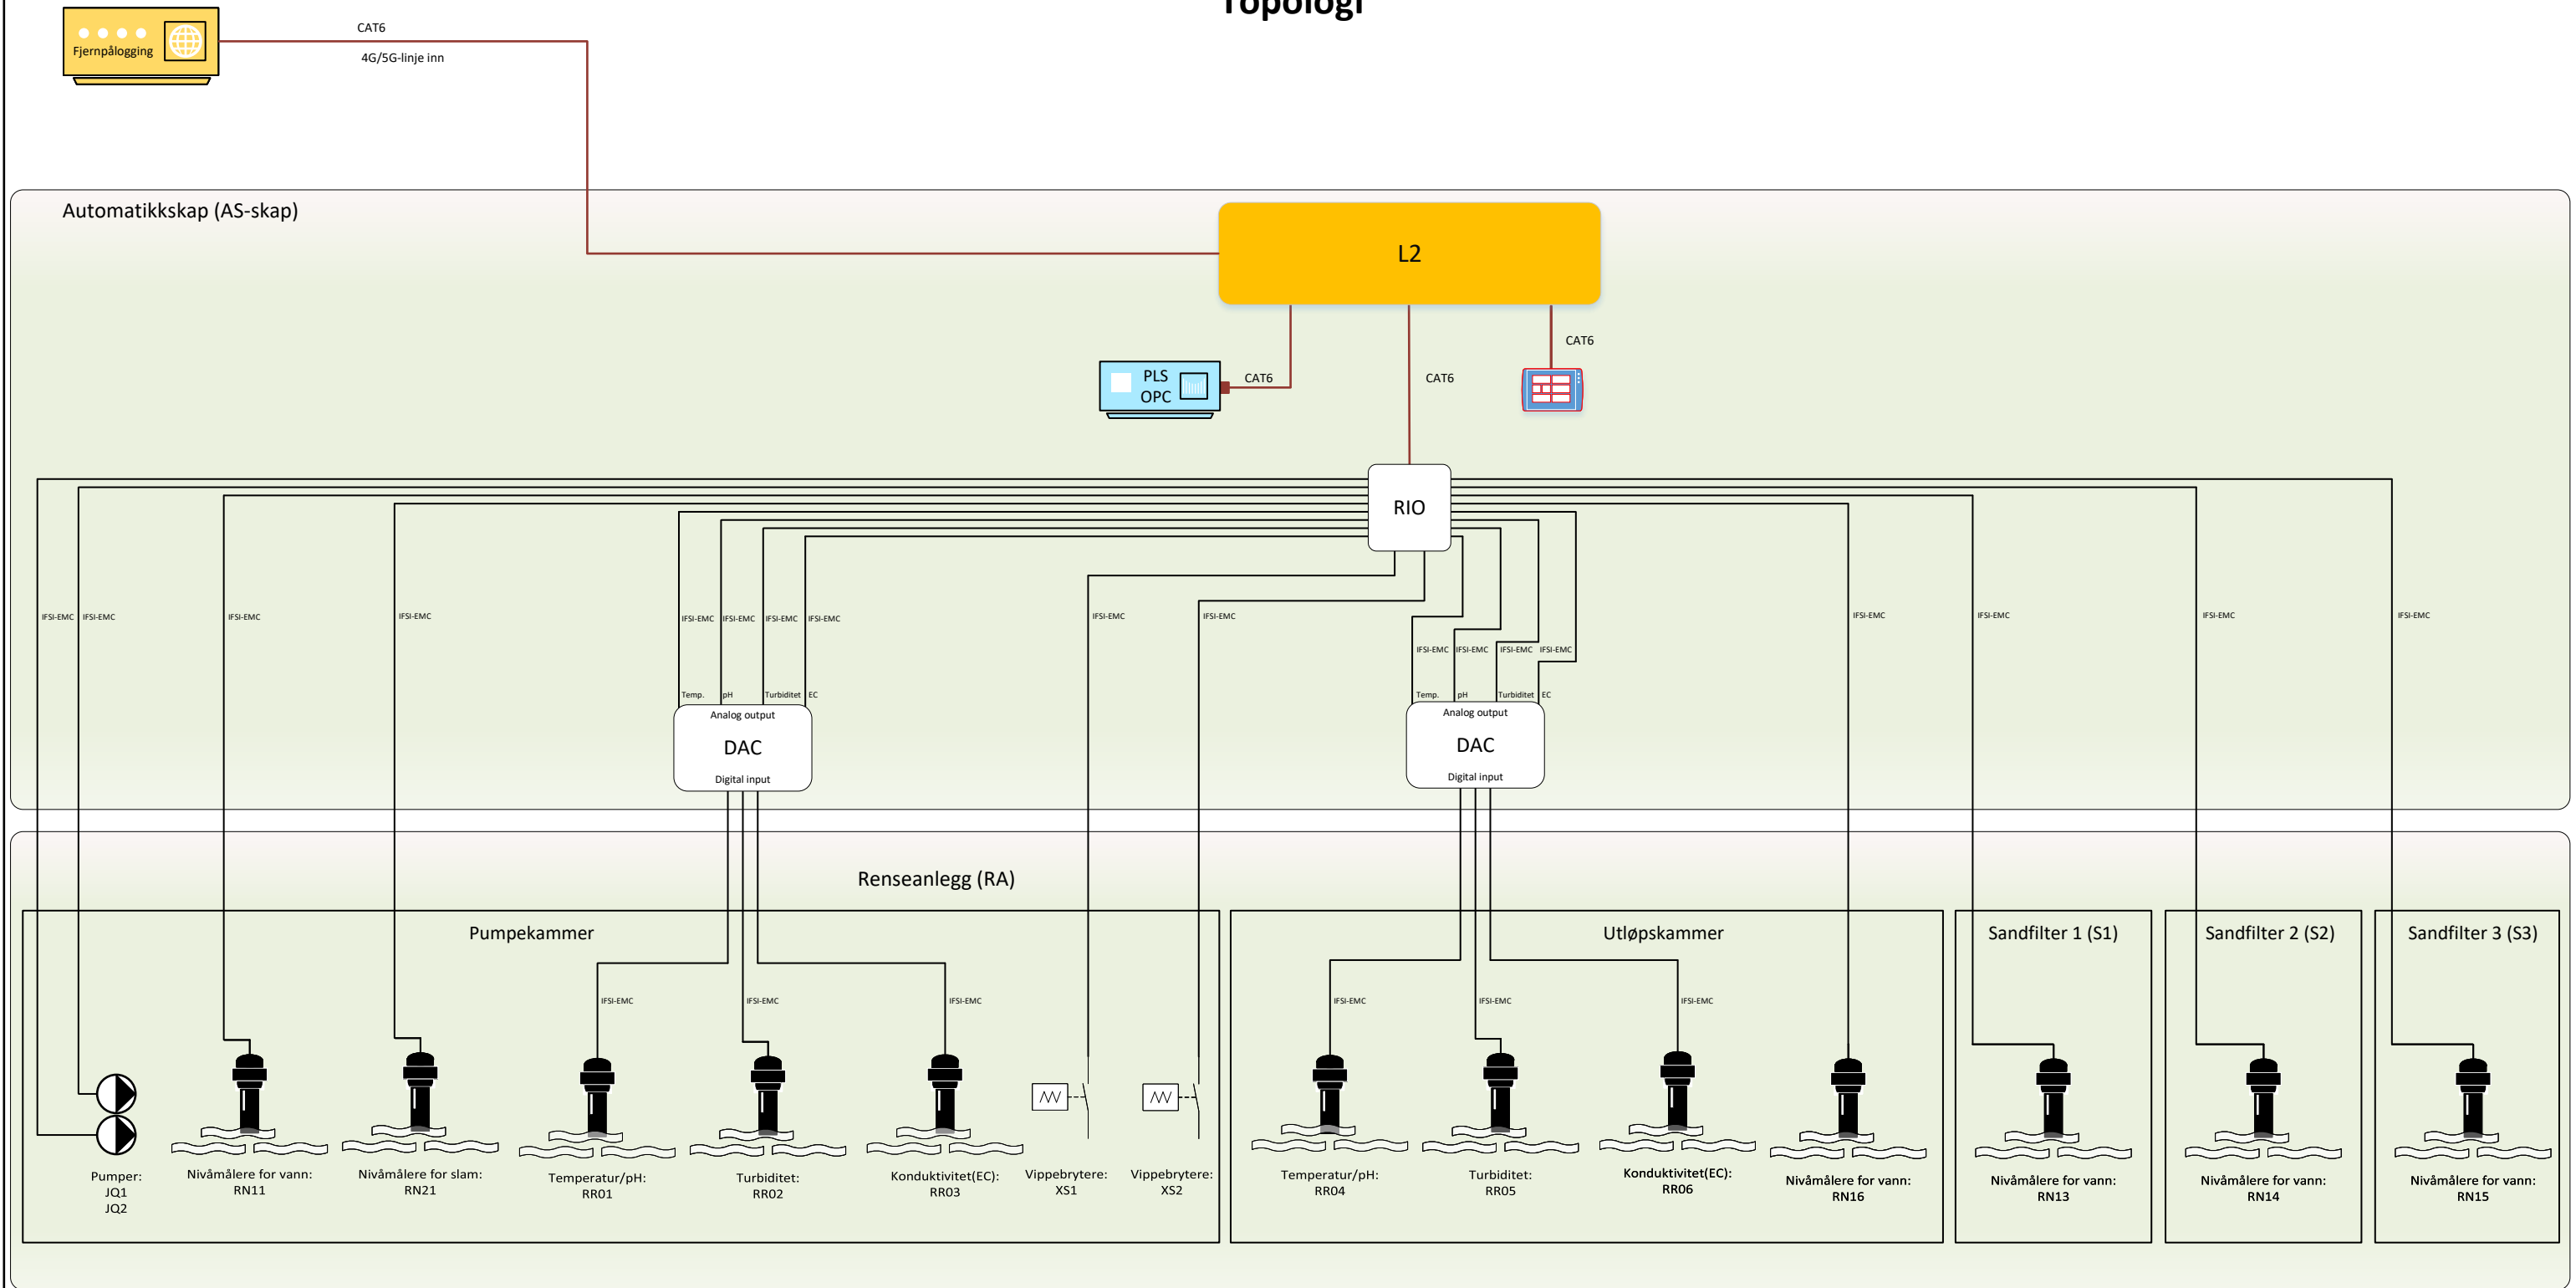

Tegn-/ Symbol-beskrivelse:

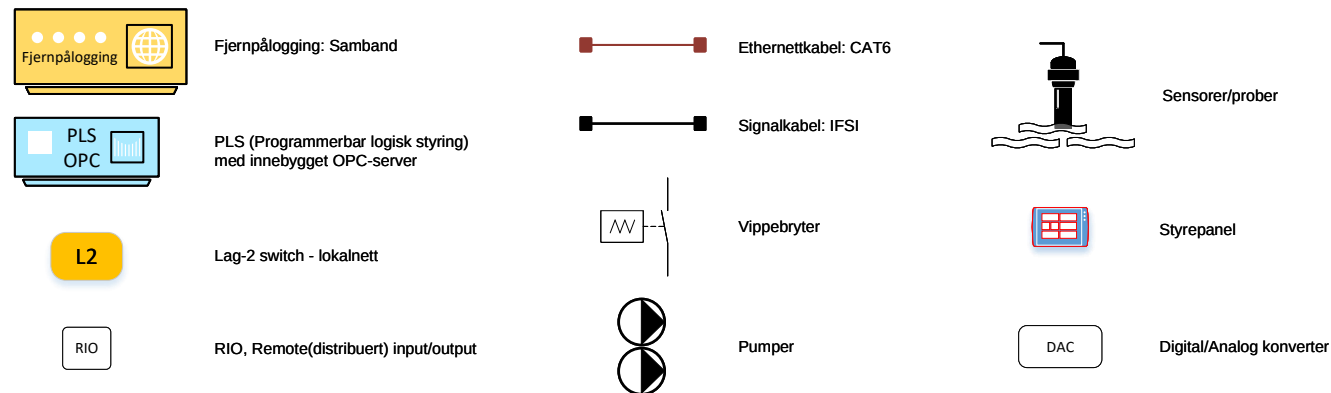

Merknader:

Det refereres til IO-liste og funksjonsbeskrivelse for utfyllende detaljering om aut.-installasjoner for øvrig samt IKT-orientert utstyr

Det refereres til GH, I og IN-tegninger for VA og elektro-tekniske installasjoner, føringsveier og plantegninger.

Utførende entreprenør er ansvarlig for å videreutvikle og levere oppdaterte vedlegg for "som bygget" dokumentasjon.

[illegible]