
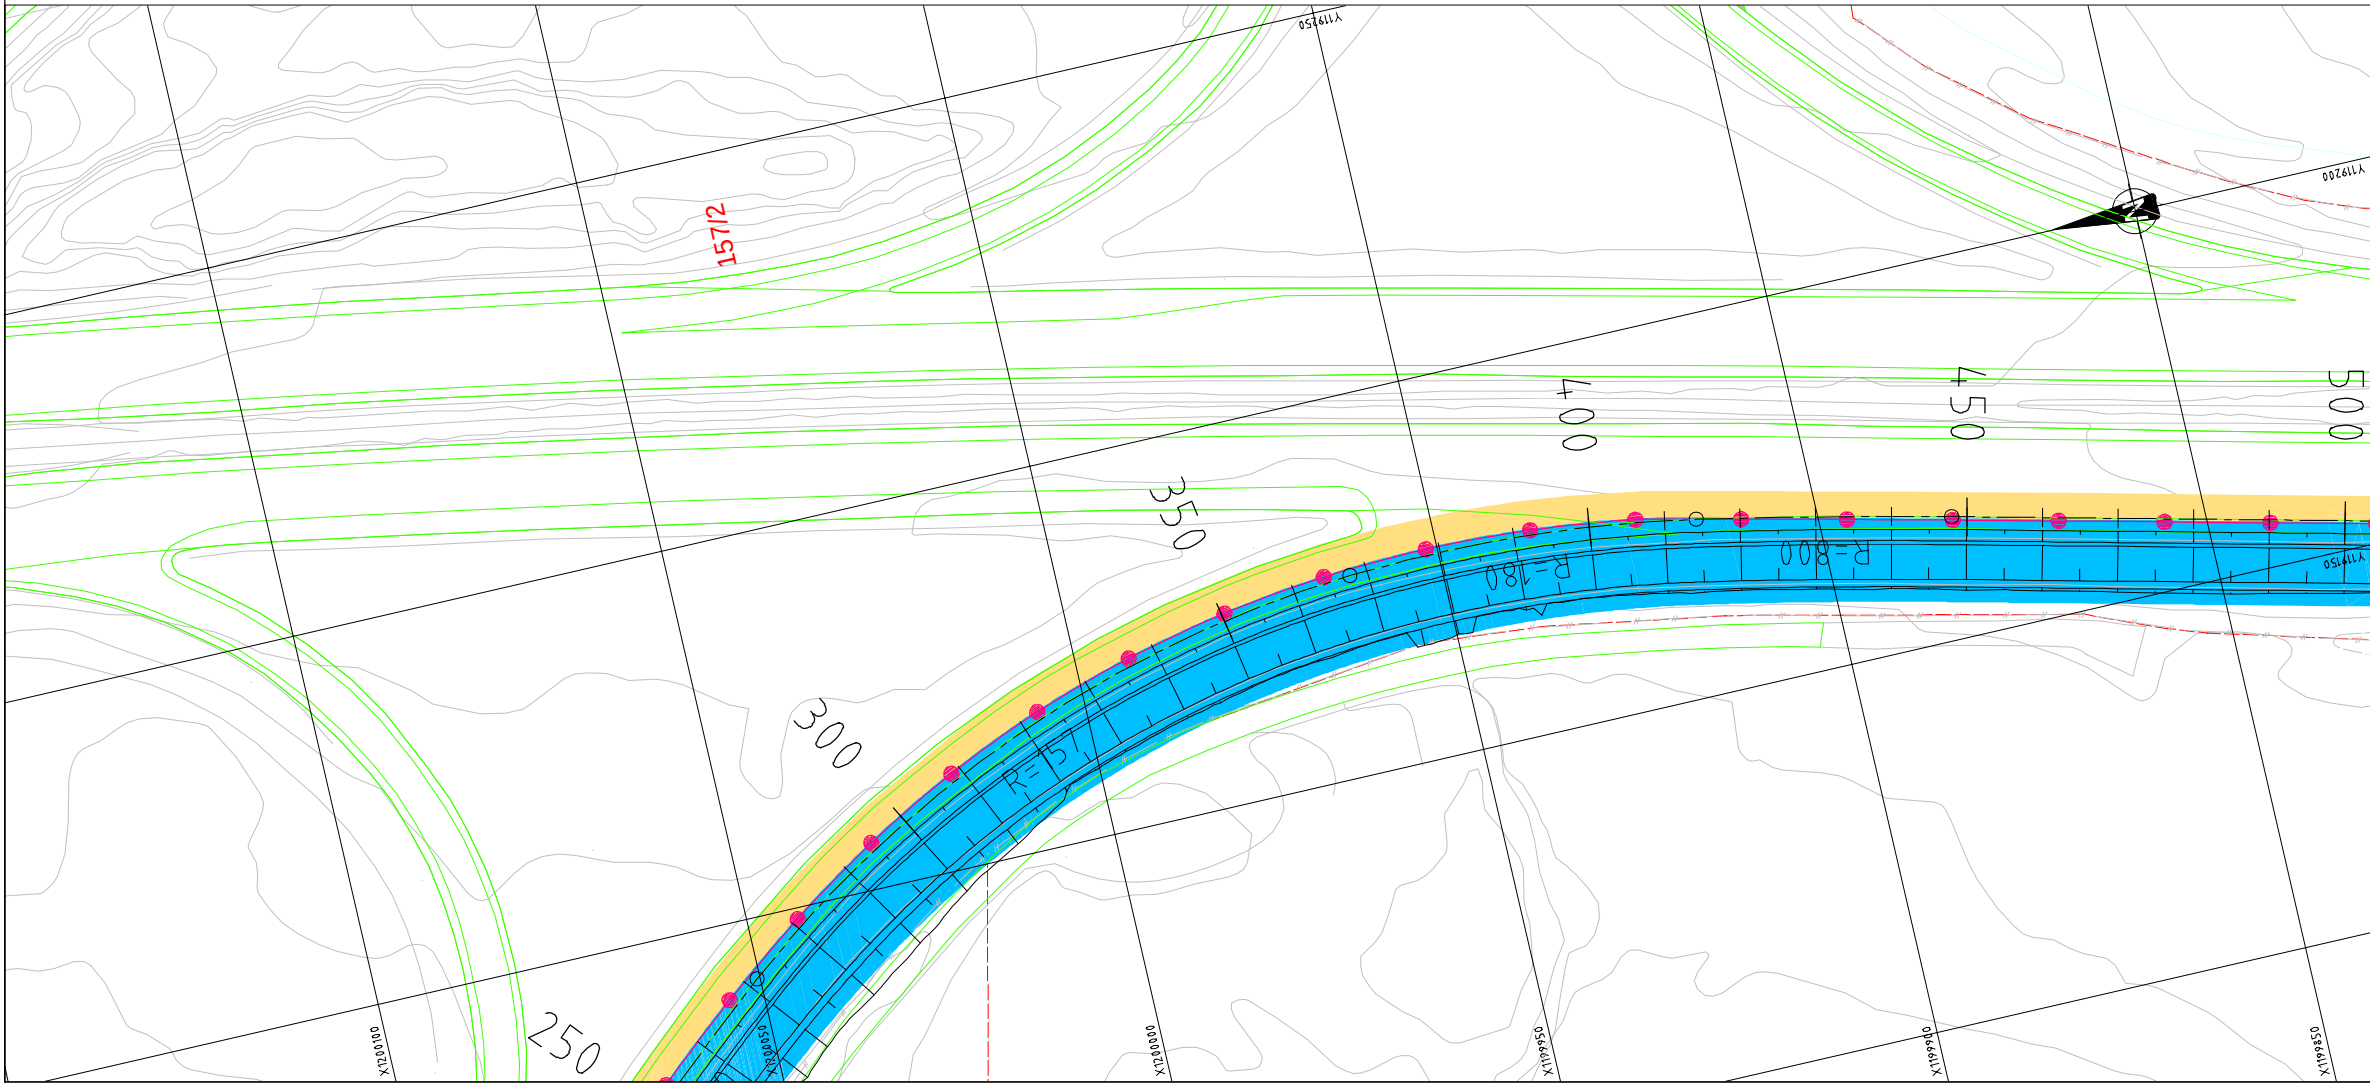


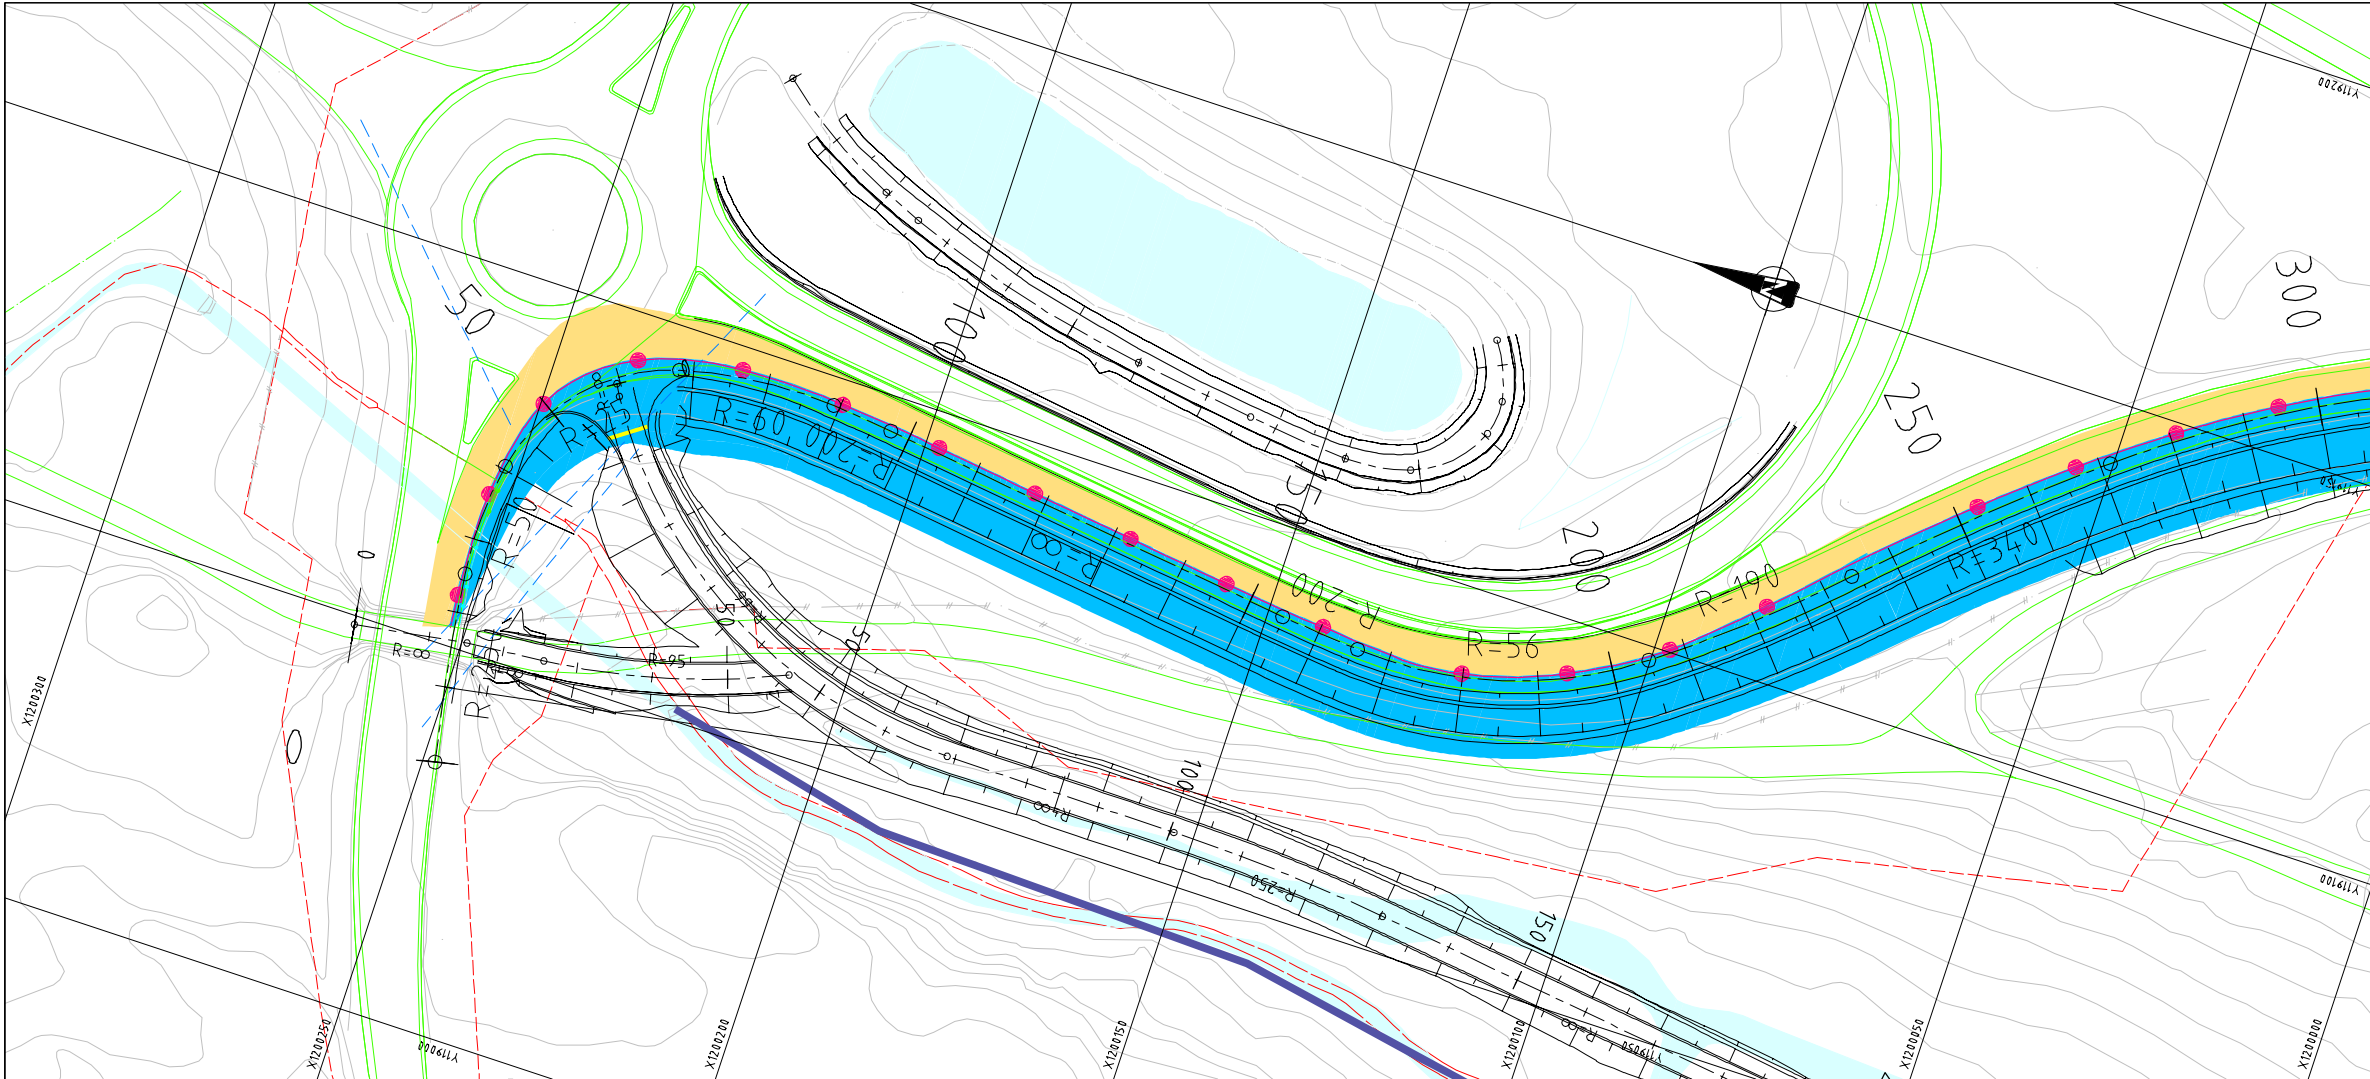

Nattfase

Sørgående påkjøringsrampe stenges om natten. Blålysetater slippes gjennom. Stenges med bom/port ved rundkjøringen. Det må sikres innenfor sperret område at det alltid er tilgjengelig fri kjørebane for utrykningskjøretøy.

Øvrige ramper holdes åpne.

Øvrig

På dagtid holdes sørgående påkjøringsrampe åpen, mens arbeid kan foregå utenfor langsgående sikring langs hvitstripen. Spores for MVT med 0,25m kantsteinsklarering fra eksisterende rabatt og vegskulder.

Anleggstrafikk skal ikke bruke Fløisbonnveien, adkomst blir direkte fra rundkjøringen til området. Anleggstrafikk skal altså bruke samme adkomst som ferdig driftsvei. Eventuelle kabler i grunnen må avklares.

Denne faseplanen angir hovedtrekkene i anleggsgjennomføringen. Entreprenør må selv utarbeide og få godkjent detaljerte faseplaner.

Tegnforklaring

- Kjøreveg

Anleggsområde

Eiendomsgrense

Prosjektert

Langsgående sikring

Eksisterende vegkanter

Revisjon	Revisjonen gjelder	Utarb	Kontr	Godkjent	Rev. dato
Saksnr:		Tegningsdato			
Bestiller		24.04.2026			
Produsert for		Thorstein Hymen			
Prosjektnummer		SVV			
Arkivreferanse		24/56279			
Byggeværk nummer					
Koordinatsystem		NTM10			
Høydesystem		NN2000			
Målestokk A1		1500			
Konturansesgrunnlag		Halv målestokk A3			
Utarbeidet av	Kontrollert av	Godkjent av	Konsulentarkiv	Tegningsnummer/	
JOE	INJE	INJE	1350059257	revisjon	
				Y01	