


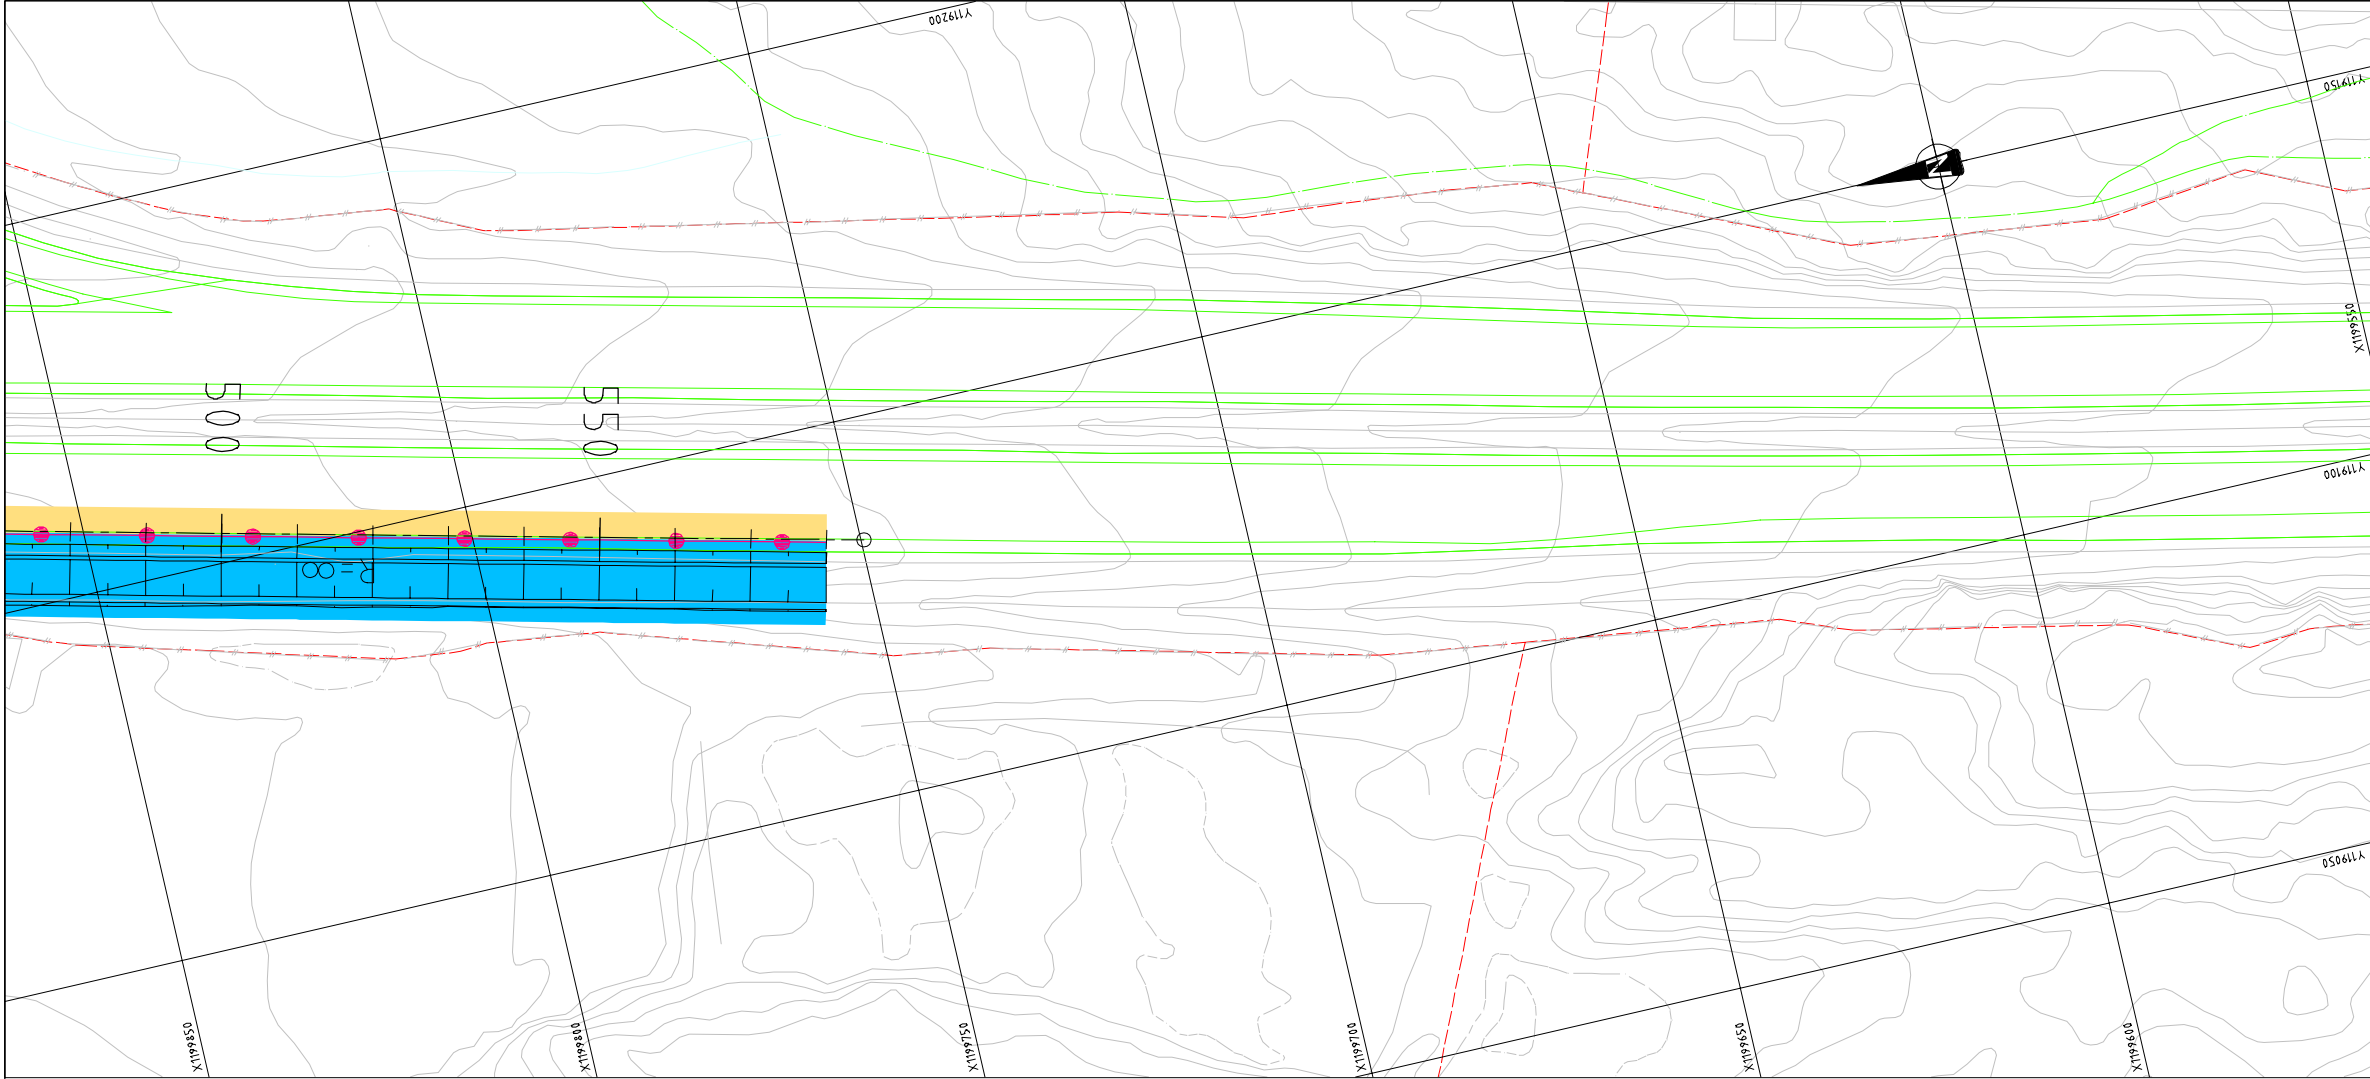

Nattfase

Sørgående påkjøringsrampe stenges om natten. Blålysetater slippes gjennom. Stenges med bom/port ved rundkjøringen. Det må sikres innenfor sperret område at det alltid er tilgjengelig fri kjørebane for utrykningskjøretøy.

Øvrige ramper holdes åpne.

Øvrig

På dagtid holdes sørgående påkjøringsrampe åpen, mens arbeid kan foregå utenfor langsgående sikring langs hvitstripen. Spores for MVT med 0,25m kantsteinsklarering fra eksisterende rabatt og vegskulder.

Anleggstrafikk skal ikke bruke Fløisbonnveien, adkomst blir direkte fra rundkjøringen til området. Anleggstrafikk skal altså bruke samme adkomst som ferdig driftsvei. Eventuelle kabler i grunnen må avklares.

Denne faseplanen angir hovedtrekkene i anleggsgjennomføringen. Entreprenør må selv utarbeide og få godkjent detaljerte faseplaner.

Tegnforklaring

- Kjøreveg

Anleggsområde
- Eiendomsgrense

Prosjektert

Langsgående sikring

Eksisterende vegkanter

Revisjon	Revisjonen gjelder			Utarb	Kontr	Godkjent	Rev. dato
RAMBOLL  Statens vegvesen E6 Taraldrud, fjerning av alunskifter Anleggs gjennomføring				Saksnr.		Tegningsdato	
						24.04.2026	
						Bestiller	
						Thorstein Hymen	
						Prosjekt for	
						SVV	
						Prosjektnummer	
						Arkivreferanse	
						24/56279	
						Byggeværk nummer	
						Koordinatsystem	
						NTM10	
		Høydesystem					
		NN2000					
		Målestokk A1					
		1500					
Konkurransegrunnlag				Halv målestokk A3			
Utarbeidet av	Kontrollert av	Godkjent av	Konsulentarkiv	Tegningsnummer/			
JOES	INJE	INJE	1350059257	revisjon		Y02	