



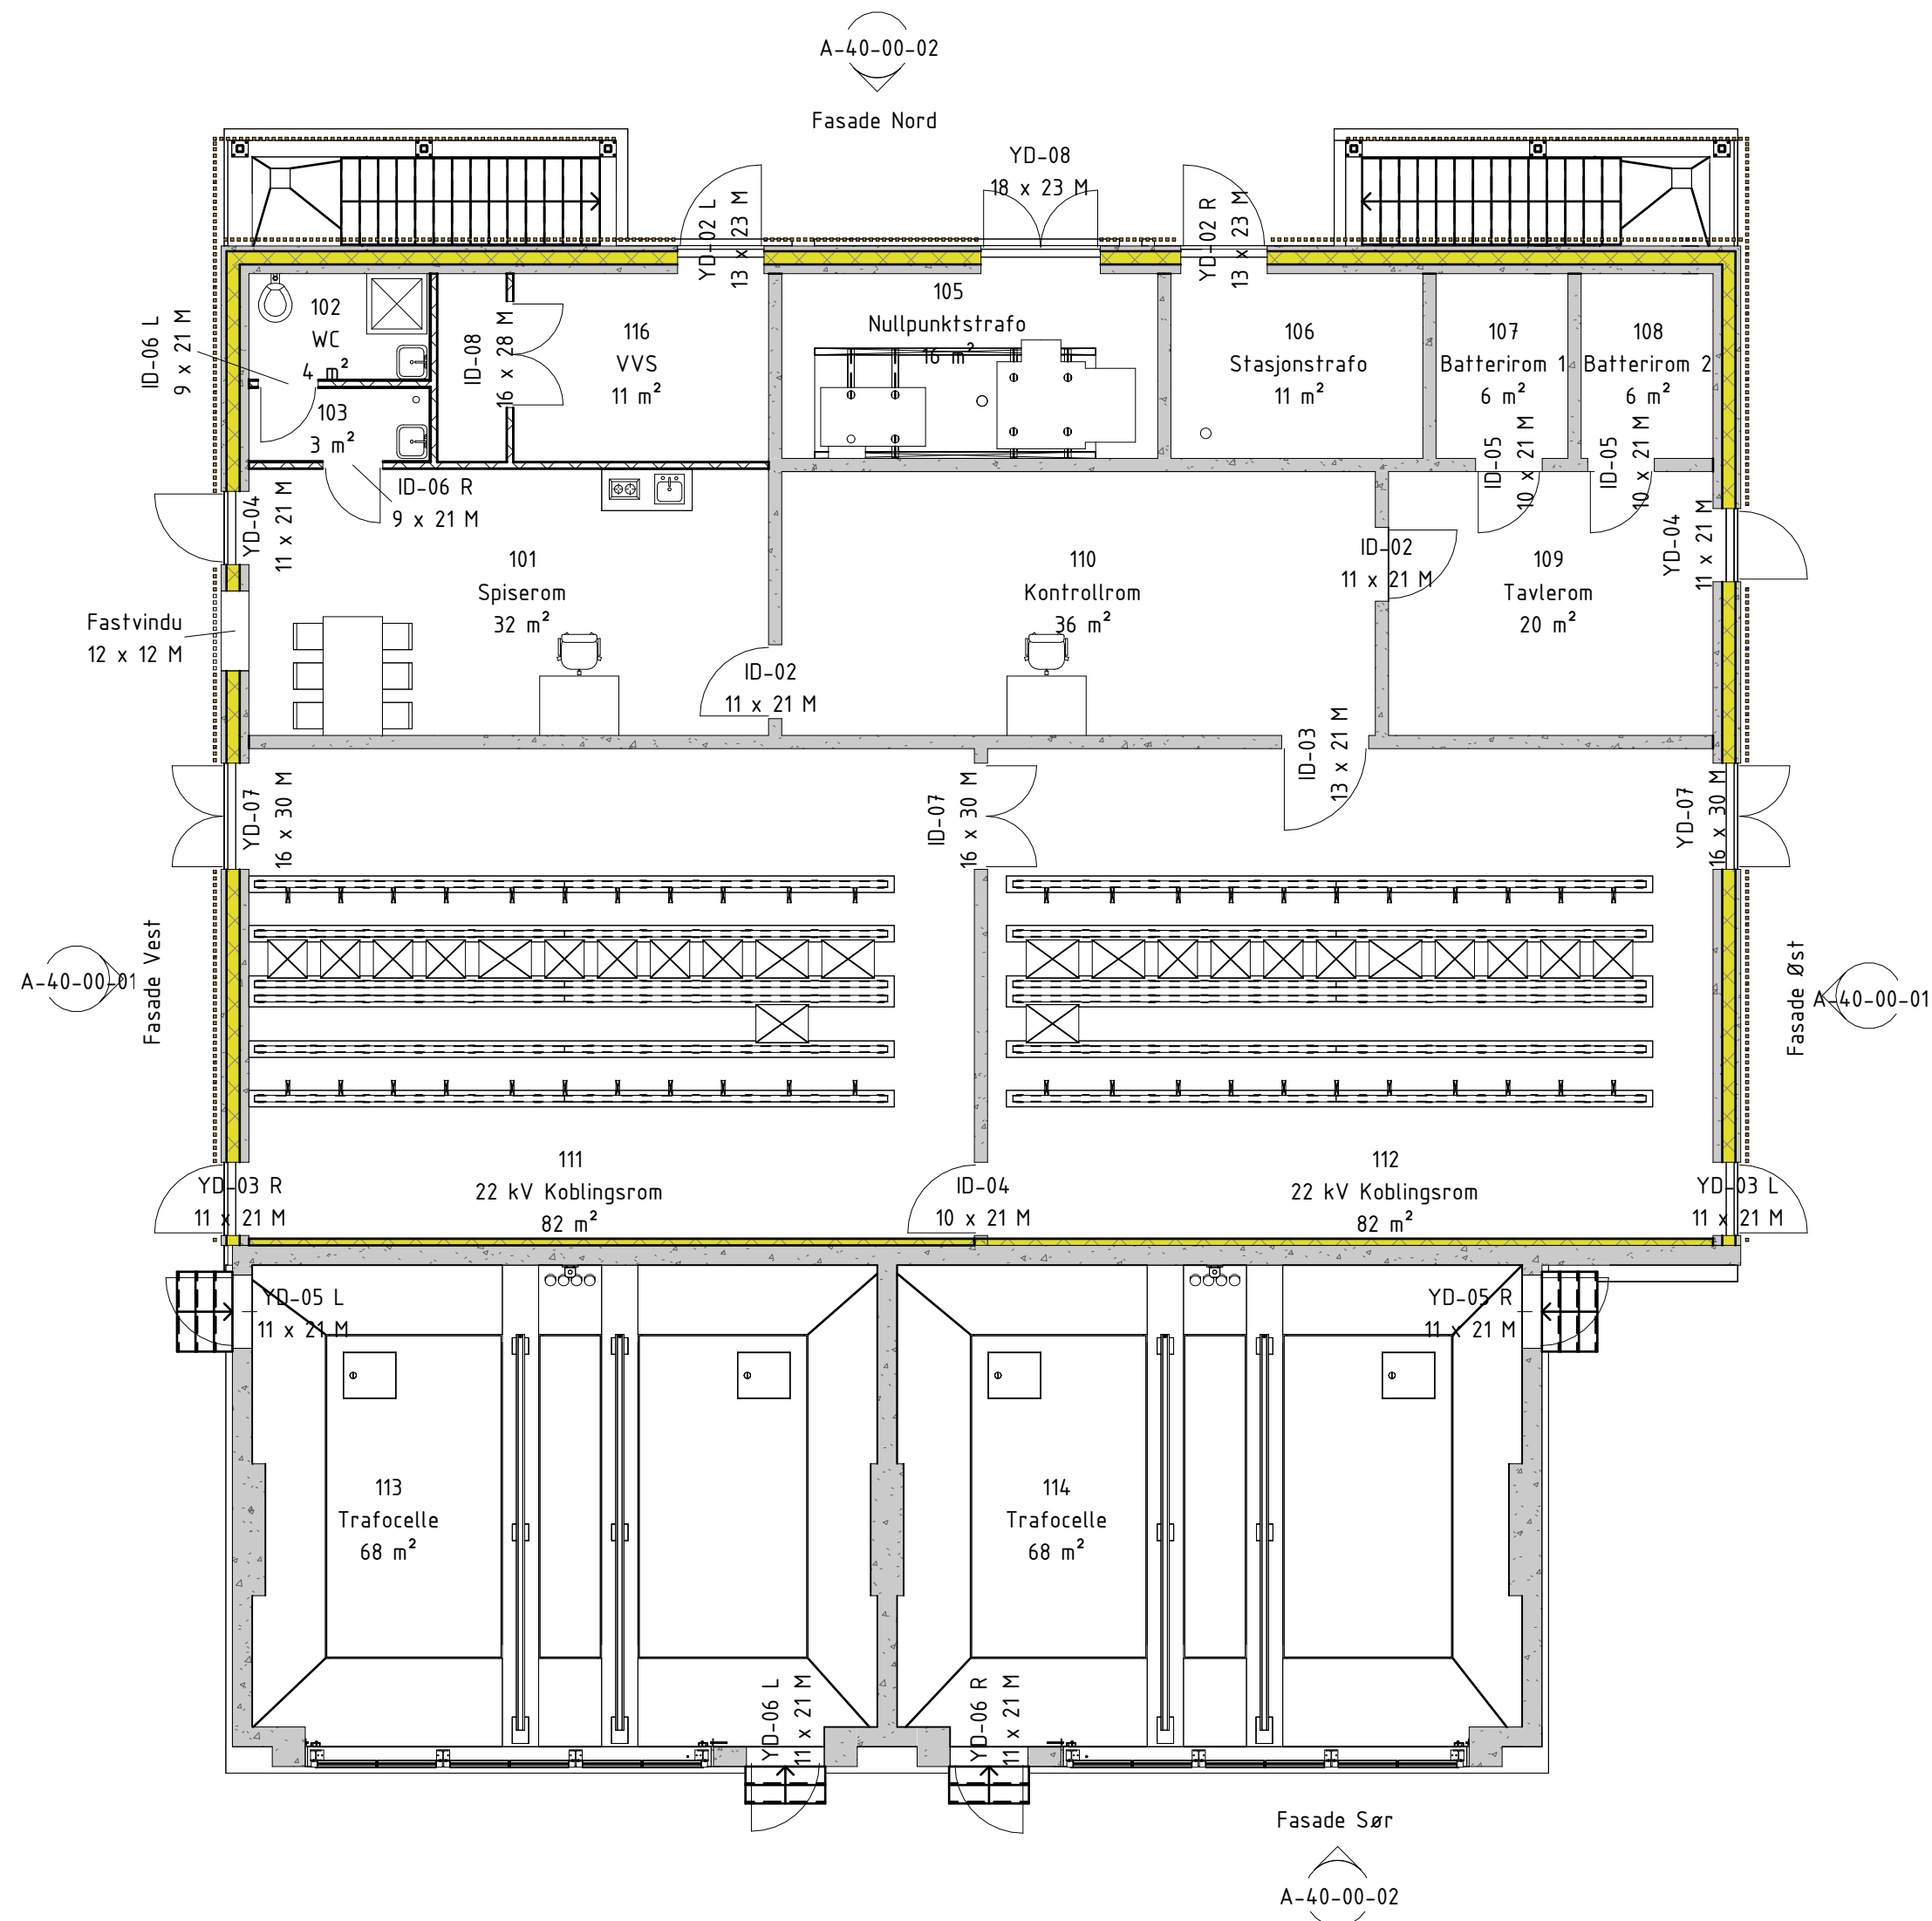

Innvendig oversikt, Plan 1
1 : 100

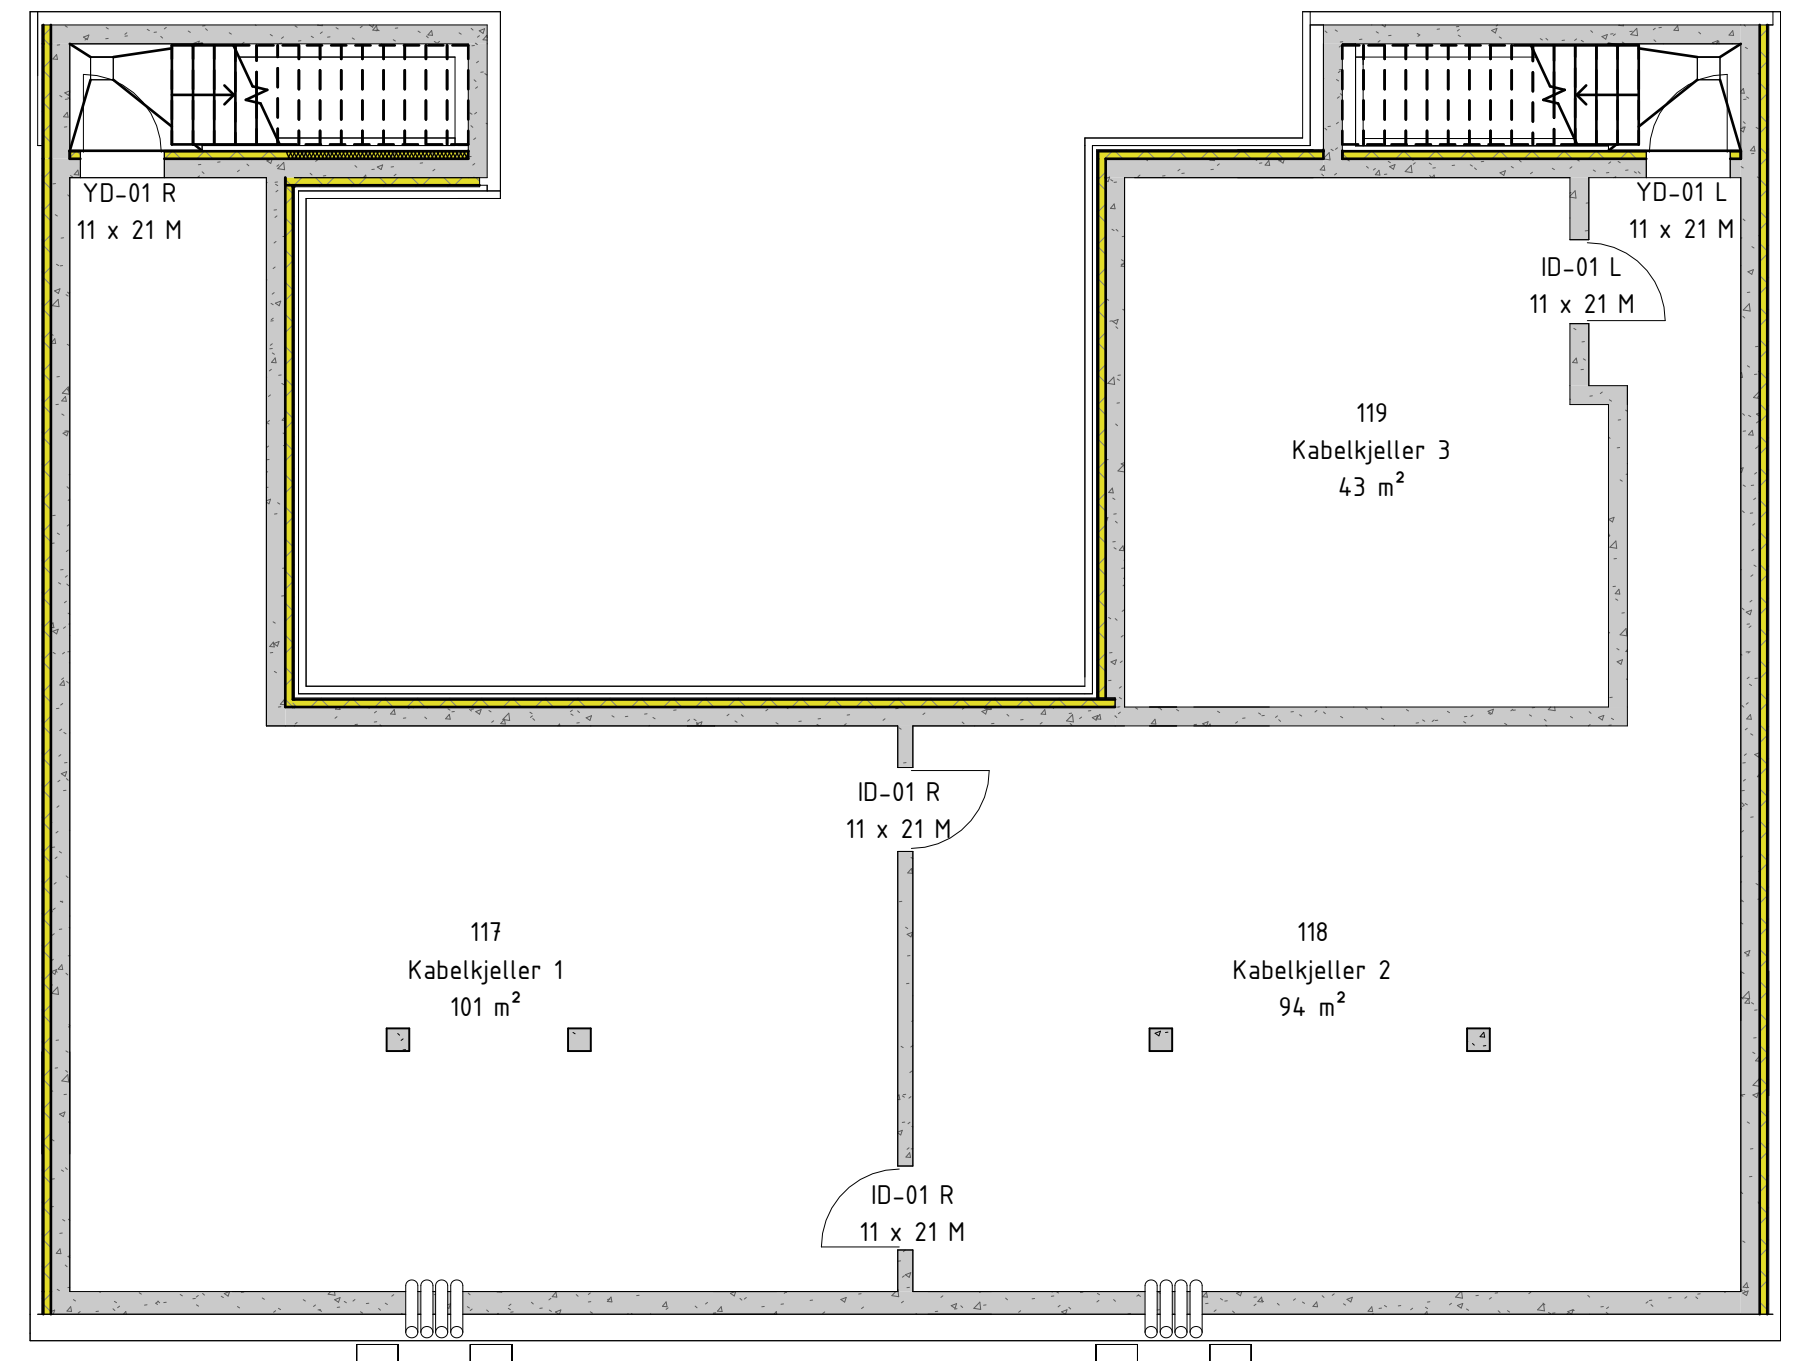

Innvendig oversikt, Plan U
1 : 100

Henvi
For mengder av de ulike massene vises det til NS3420 beskrivelse.

- A-40-00-01 Fasade Øst og Vest
- A-40-00-02 Fasade Nord og Sør
- B-20-00-01 Fundamentplan og snitt, Stasjonsbygg
- B-20-01-01 Pan, Bunnplate trafogrube og dekke trafoceller
- B-20-00-03 Plan, Dekke plan 1
- B-50-00-07 Detalj, Innfestning av nullpunktstrafo og spole

00B	16.09.2026	Anbudstegning	KJNO	NO / JSMD / VODU
Rev	Dato	Beskrivelse	Nr.	Saksb. / Sidem.k. / Oppdr.a.
Mellom AS			Tegnet av	Saksbehandler
			ML TN	KJNO
Tjeldbergodden transformatorstasjon			Sidemannskont.	Oppdragsansvarlig
			JMSD	VODU
Innvendig oversikt			Fag	Målestokk
			RIB	1:100
			Dato	
			16.09.2026	
			Status	
			Anbudstegning	
			Oppdragsnr.	
			A295801	
			Tegningsnummer	
			Rev	
			A-20-00-01	
			00B	

Underlagt taushetsplikt etter energiloven § 9-3 jf. kbf § 6-2.
Unntatt fra innsyn etter offentleglova § 13.

HOLD:
Vedrørende detalj 22, 23 og 24, fra
tegning B-20-01-01:
Vegg-pillaster til trafo-innstrekkstativ
flyttes til vegg ved akse 2.
Trappeløp og dør skal ikke flyttes,
men tilpasses disse.

COWI



Anbudstegning
Rev
A-20-00-01
00B

Format: A2