




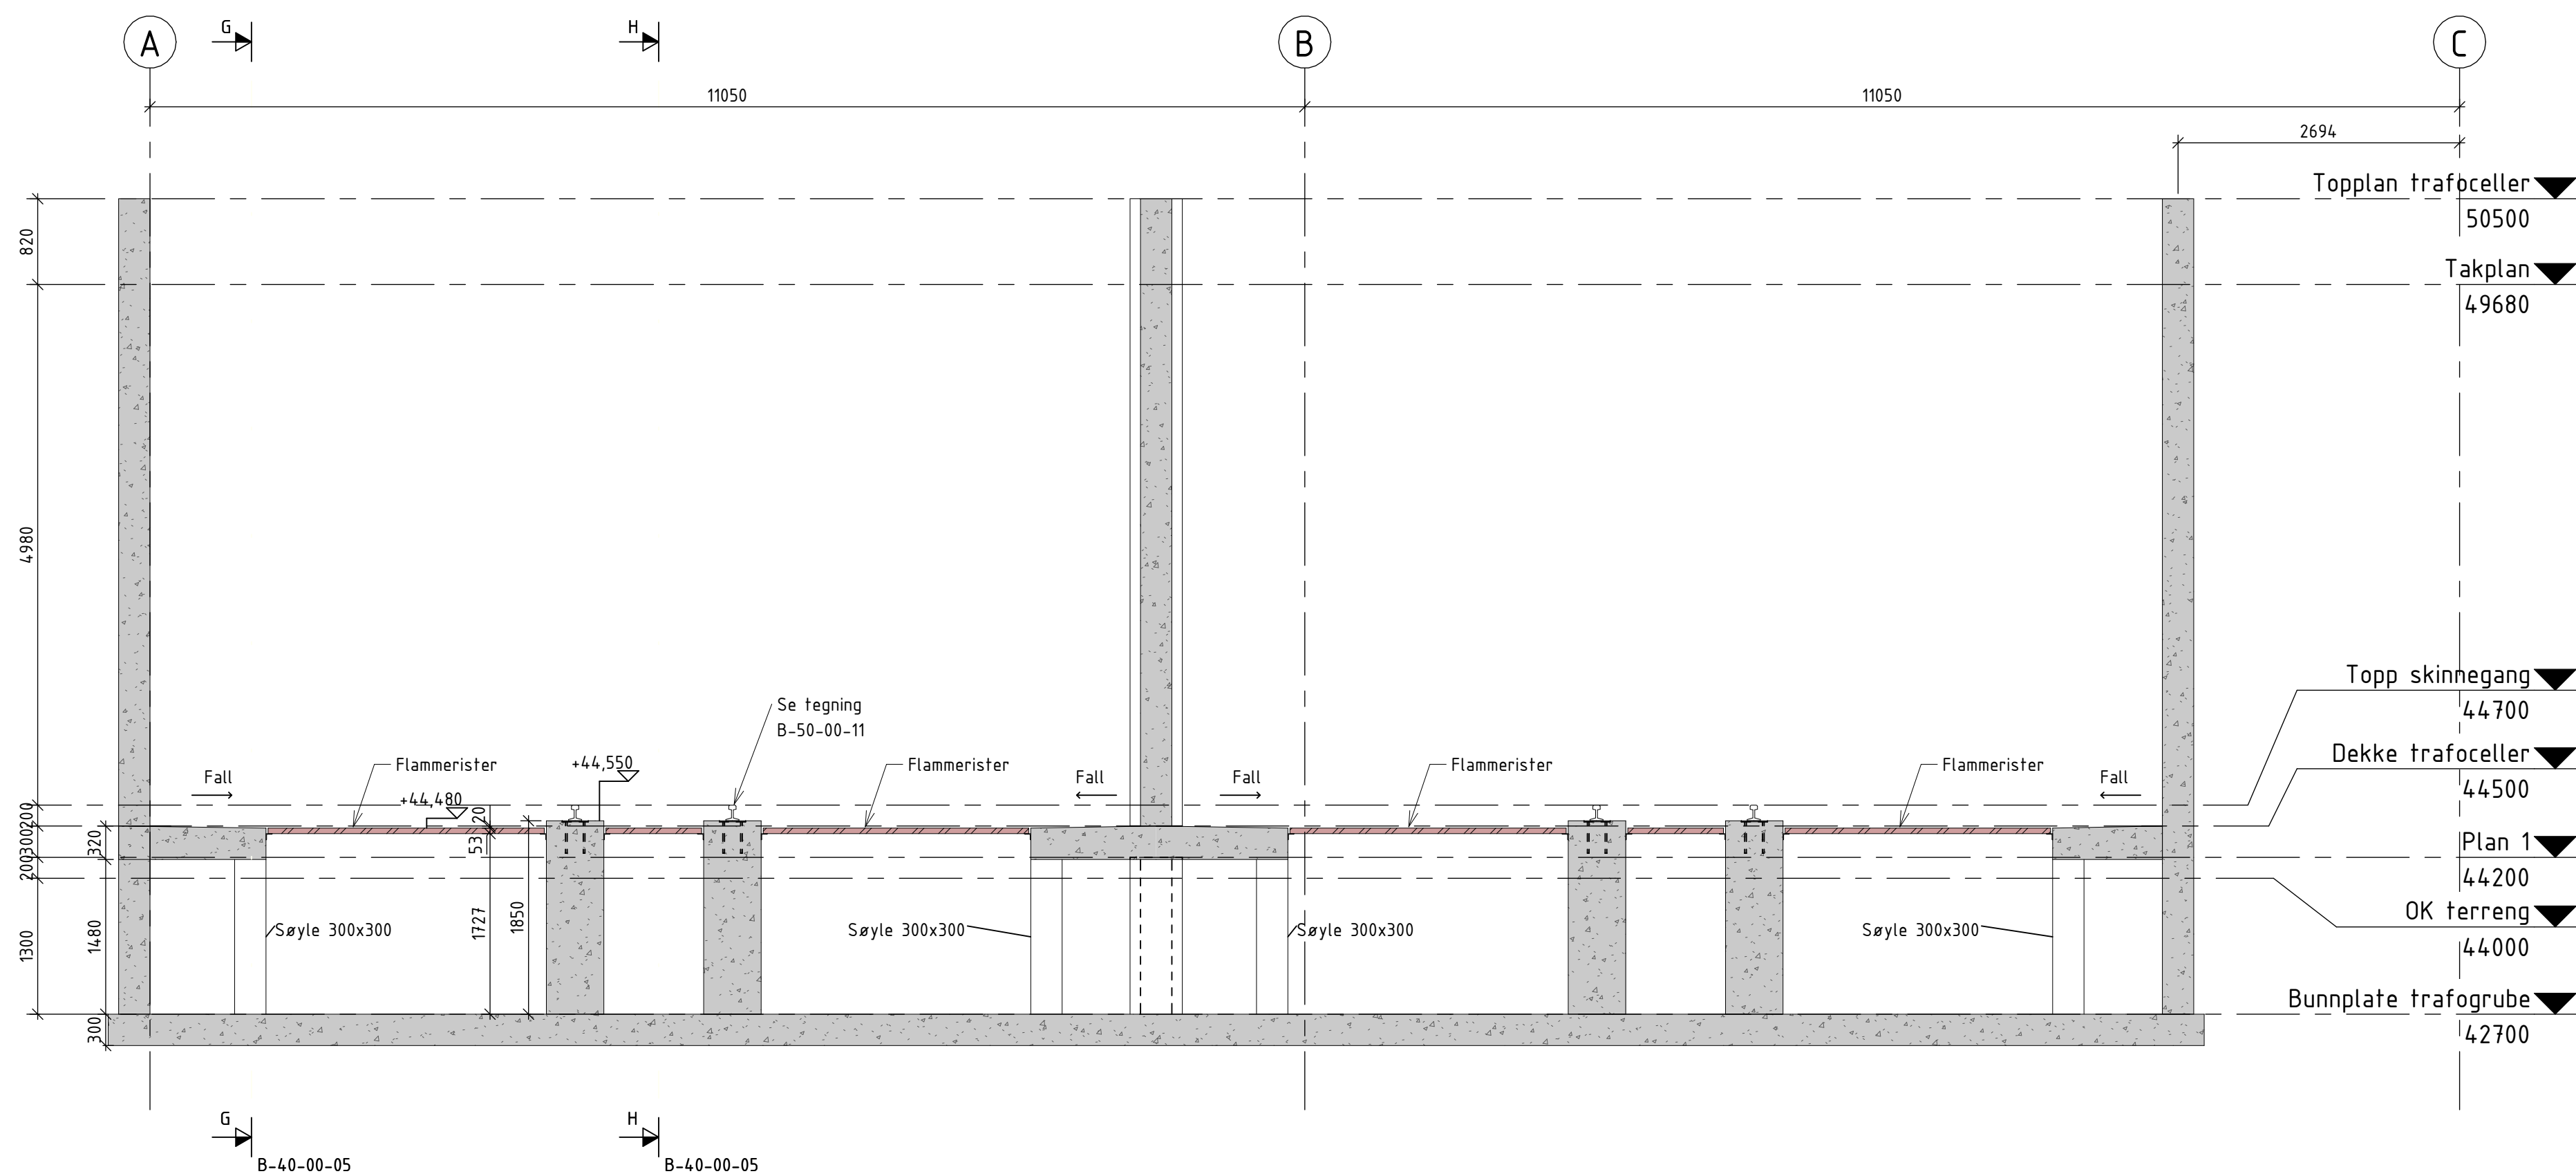

Snitt F-F
1 : 50

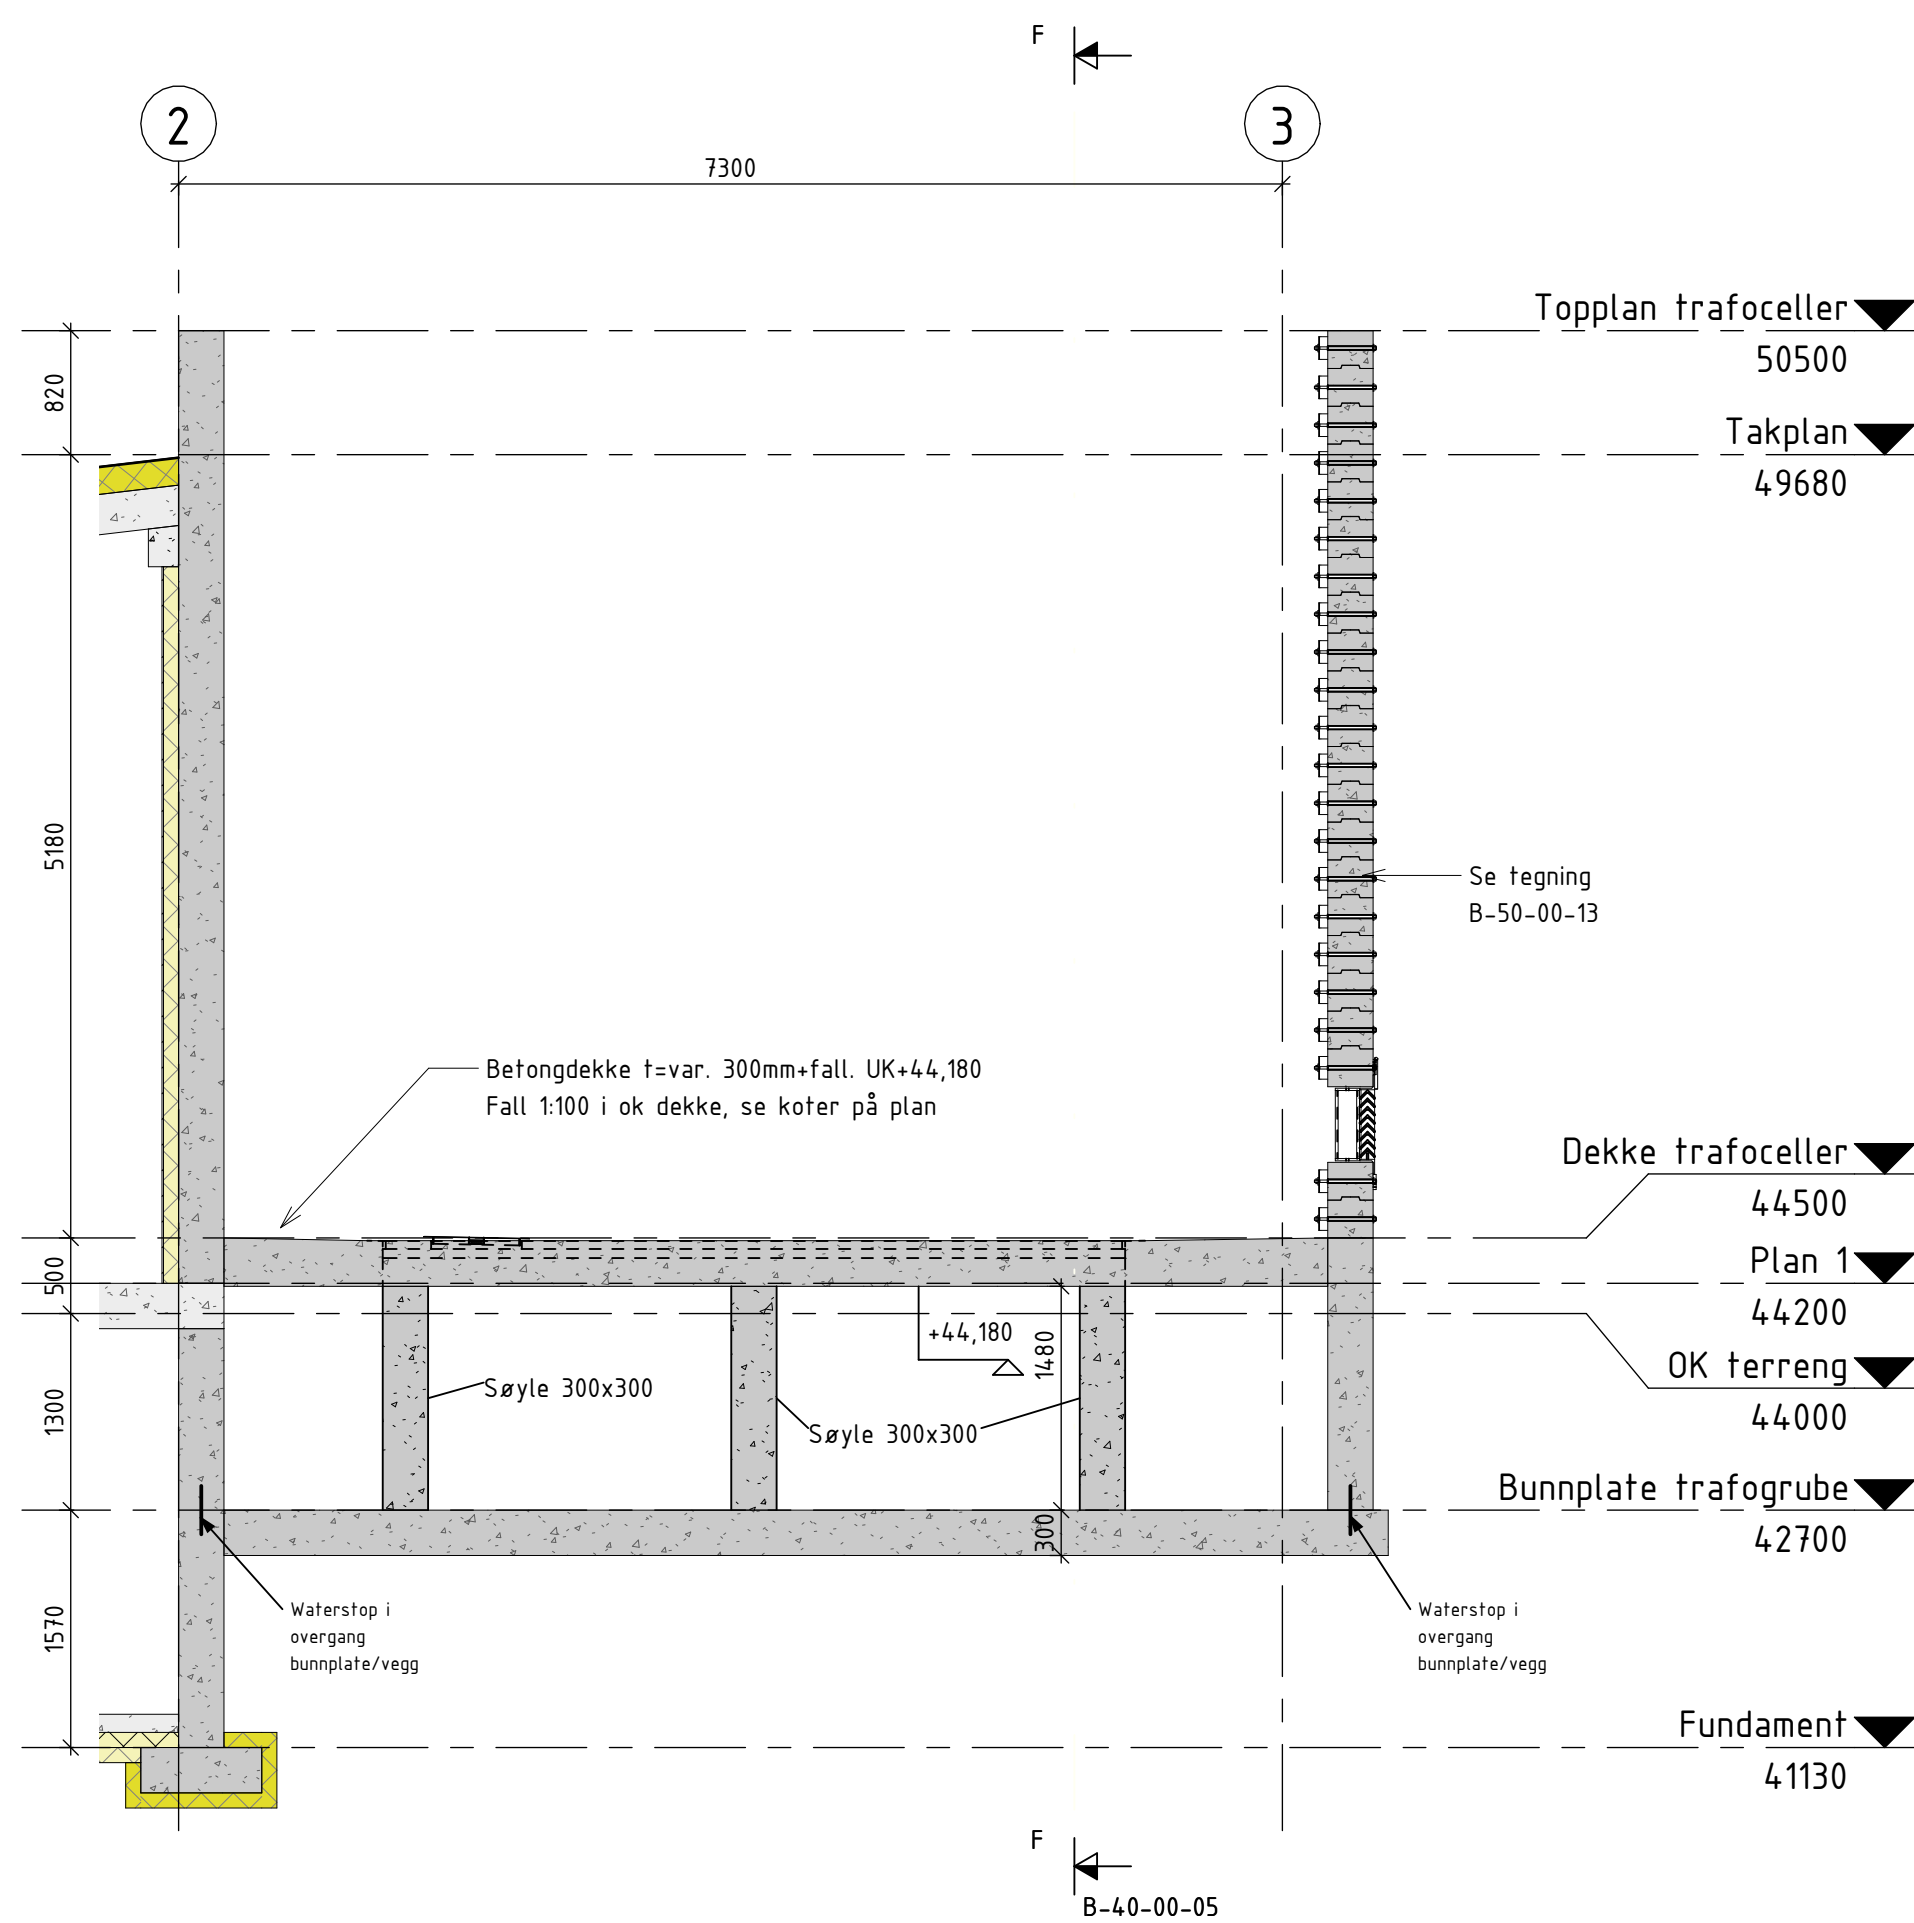

Snitt G-G
1 : 50

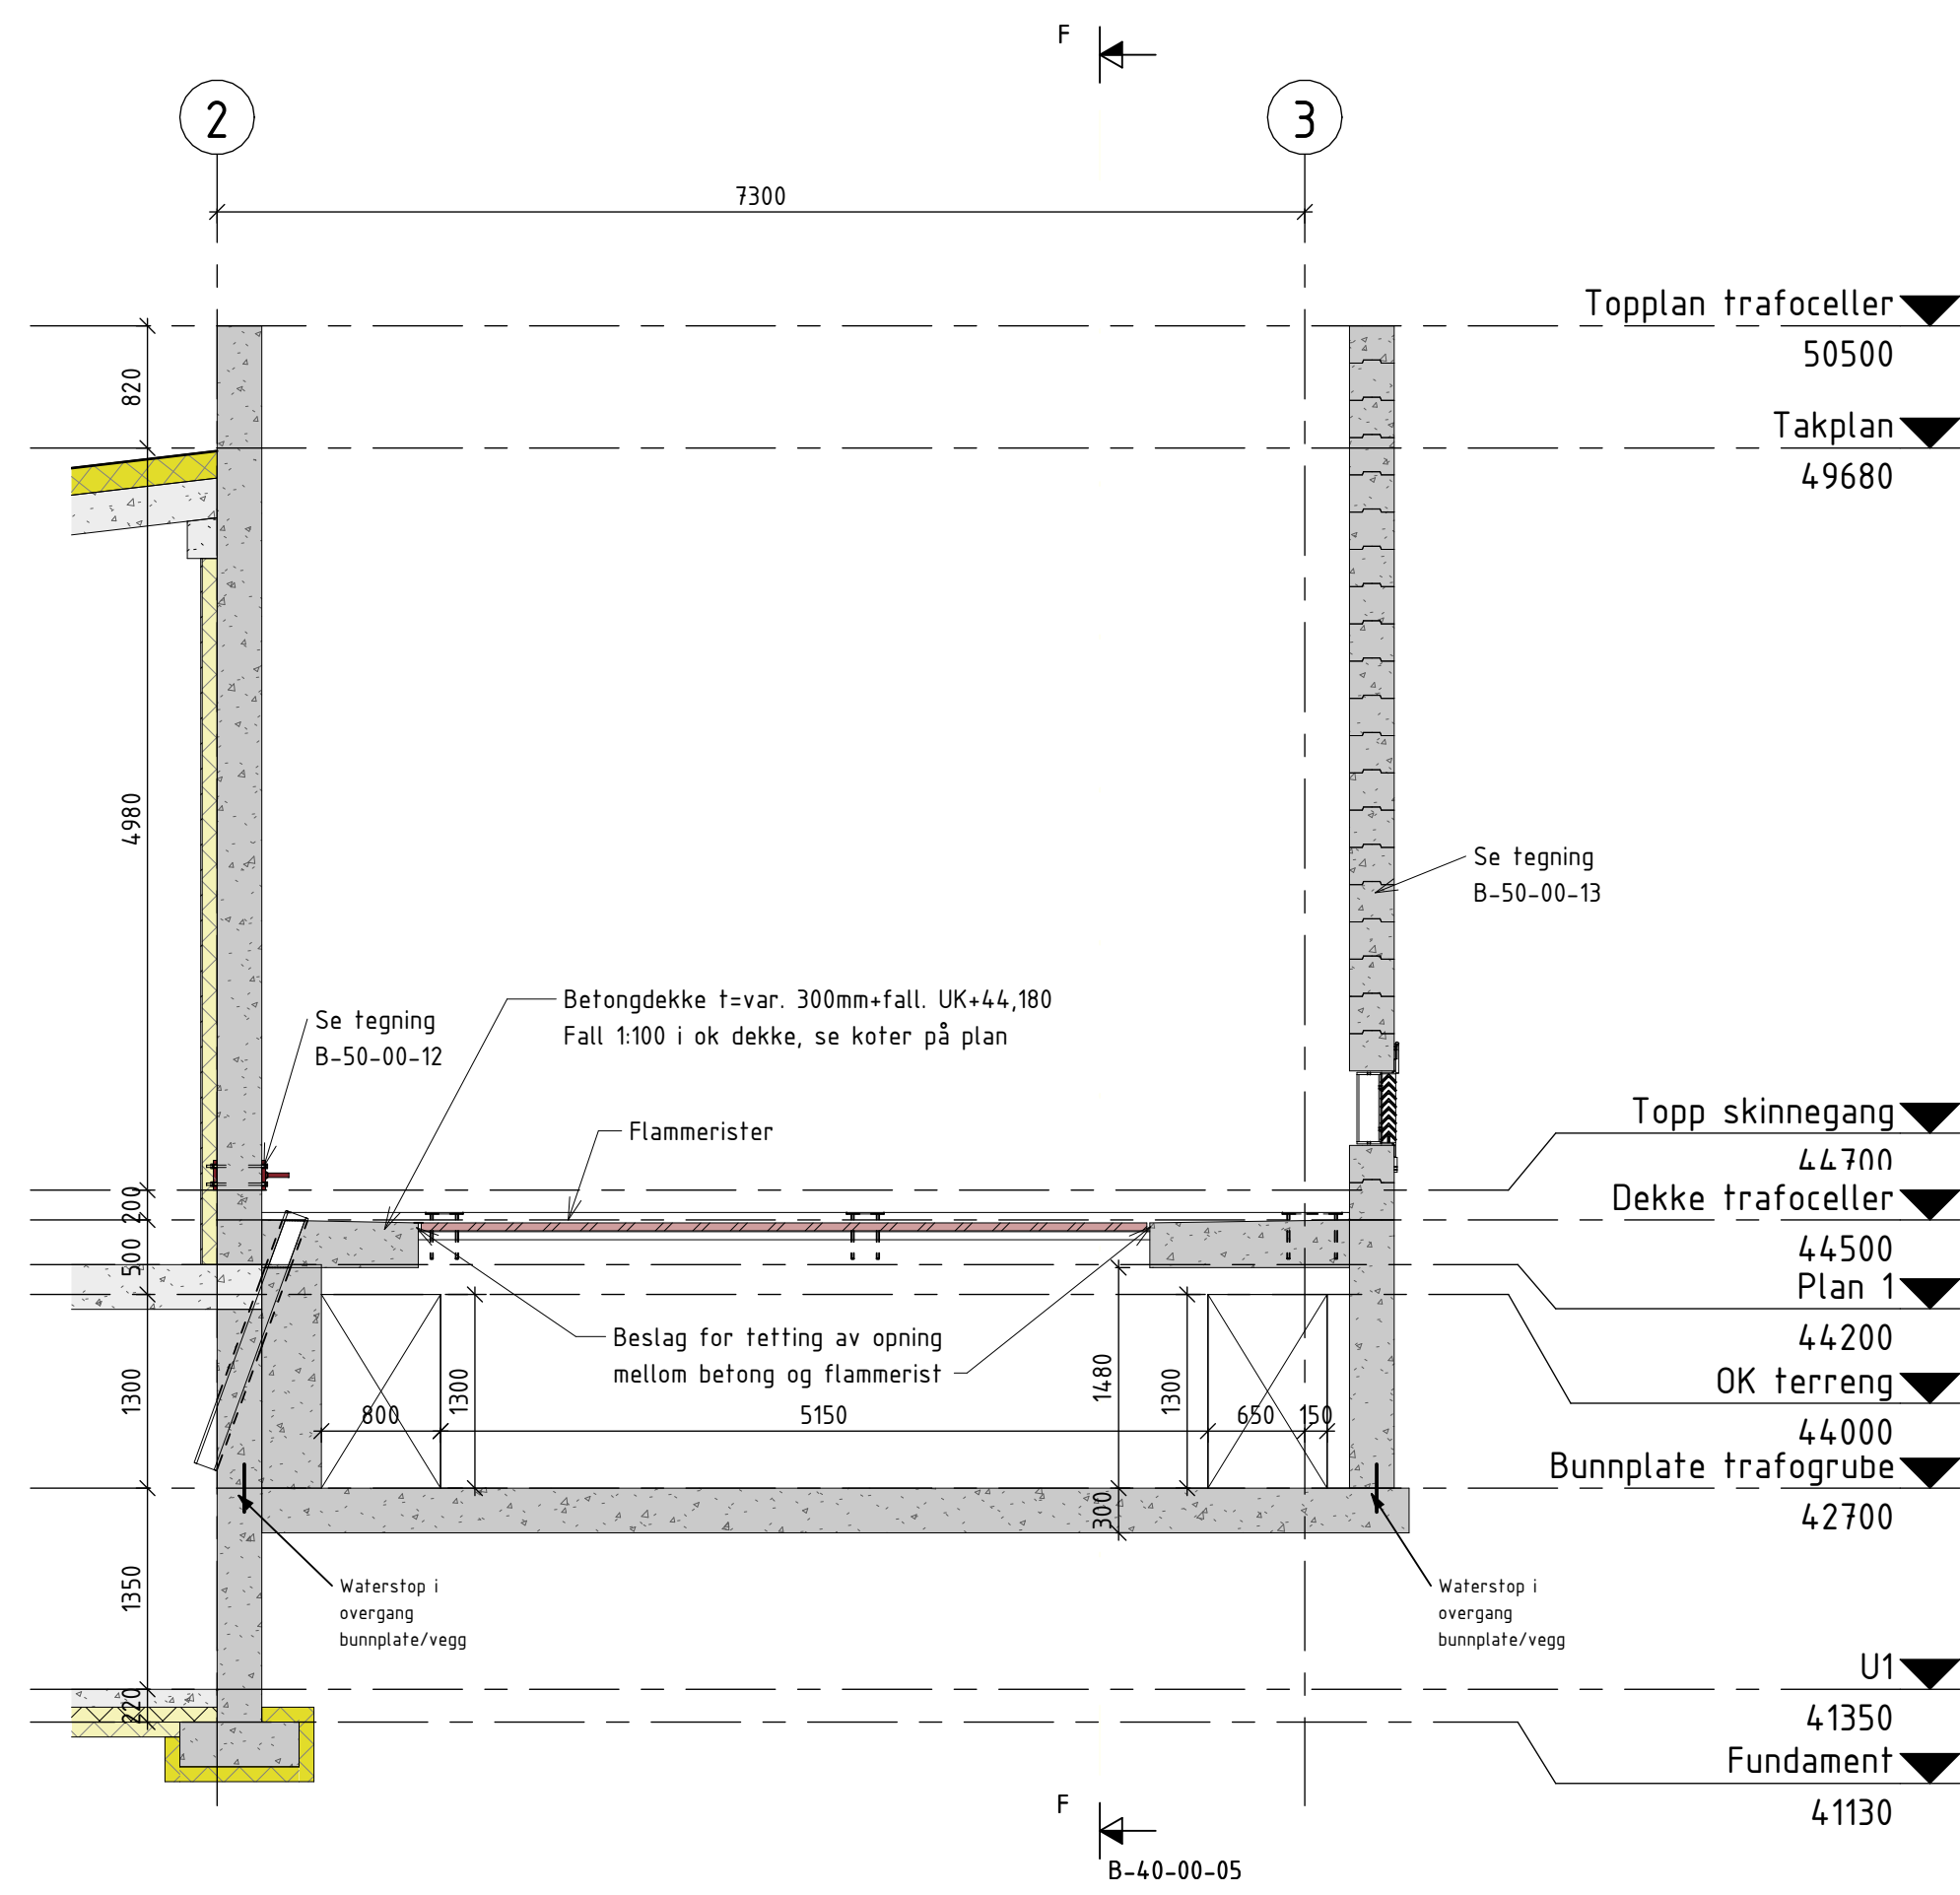

Snitt H-H
1 : 50

HOLD:
Vedrørende detalj 22, 23 og 24, fra
tegning B-20-01-01:
Vegg-pillaster til trafo-innstrekstativ
flyttes til vegg ved akse 2.
Trappeløp og dør skal ikke flyttes,
men tilpasses disse.

Henvising
For mengder av de ulike massene vises det til NS3420 beskrivelse.

B-20-00-01 Fundamentplan og snitt, Stasjonsbygg
B-20-01-01 Plan, Bunnplate trafoceller og trafogrube
B-50-00-03 Bjelkestengsel
B-50-00-11 Detalj, Jording trafoskinne
B-50-00-12 Detalj, Jekkefeste i vegg

Situasjonsplan_UnnfattOffentlig

Rev	Dato	Anbudstegning	Beskrivelse	K.JNO	NO / JSMD / VODU
00B	16.09.2026				
Mellom AS				Tegnet av MTHD	Saksbehandler K.JNO
Tjeldbergodden transformatorstasjon				Sidemannskont. JSMD	Oppdragsansvarlig VODU
Snitt F-F, G-G og H-H				Fag RIB	Målestokk 1:50
				Dato 16.09.2026	
				Oppdragsnr. A295801	Status Til gjennomsyn
				Tegningsnummer	Rev 00B

Underlagt taushetsplikt etter energiloven § 9-3 jf. kbf § 6-2.
Unntatt fra innsyn etter offentleglova § 13.