



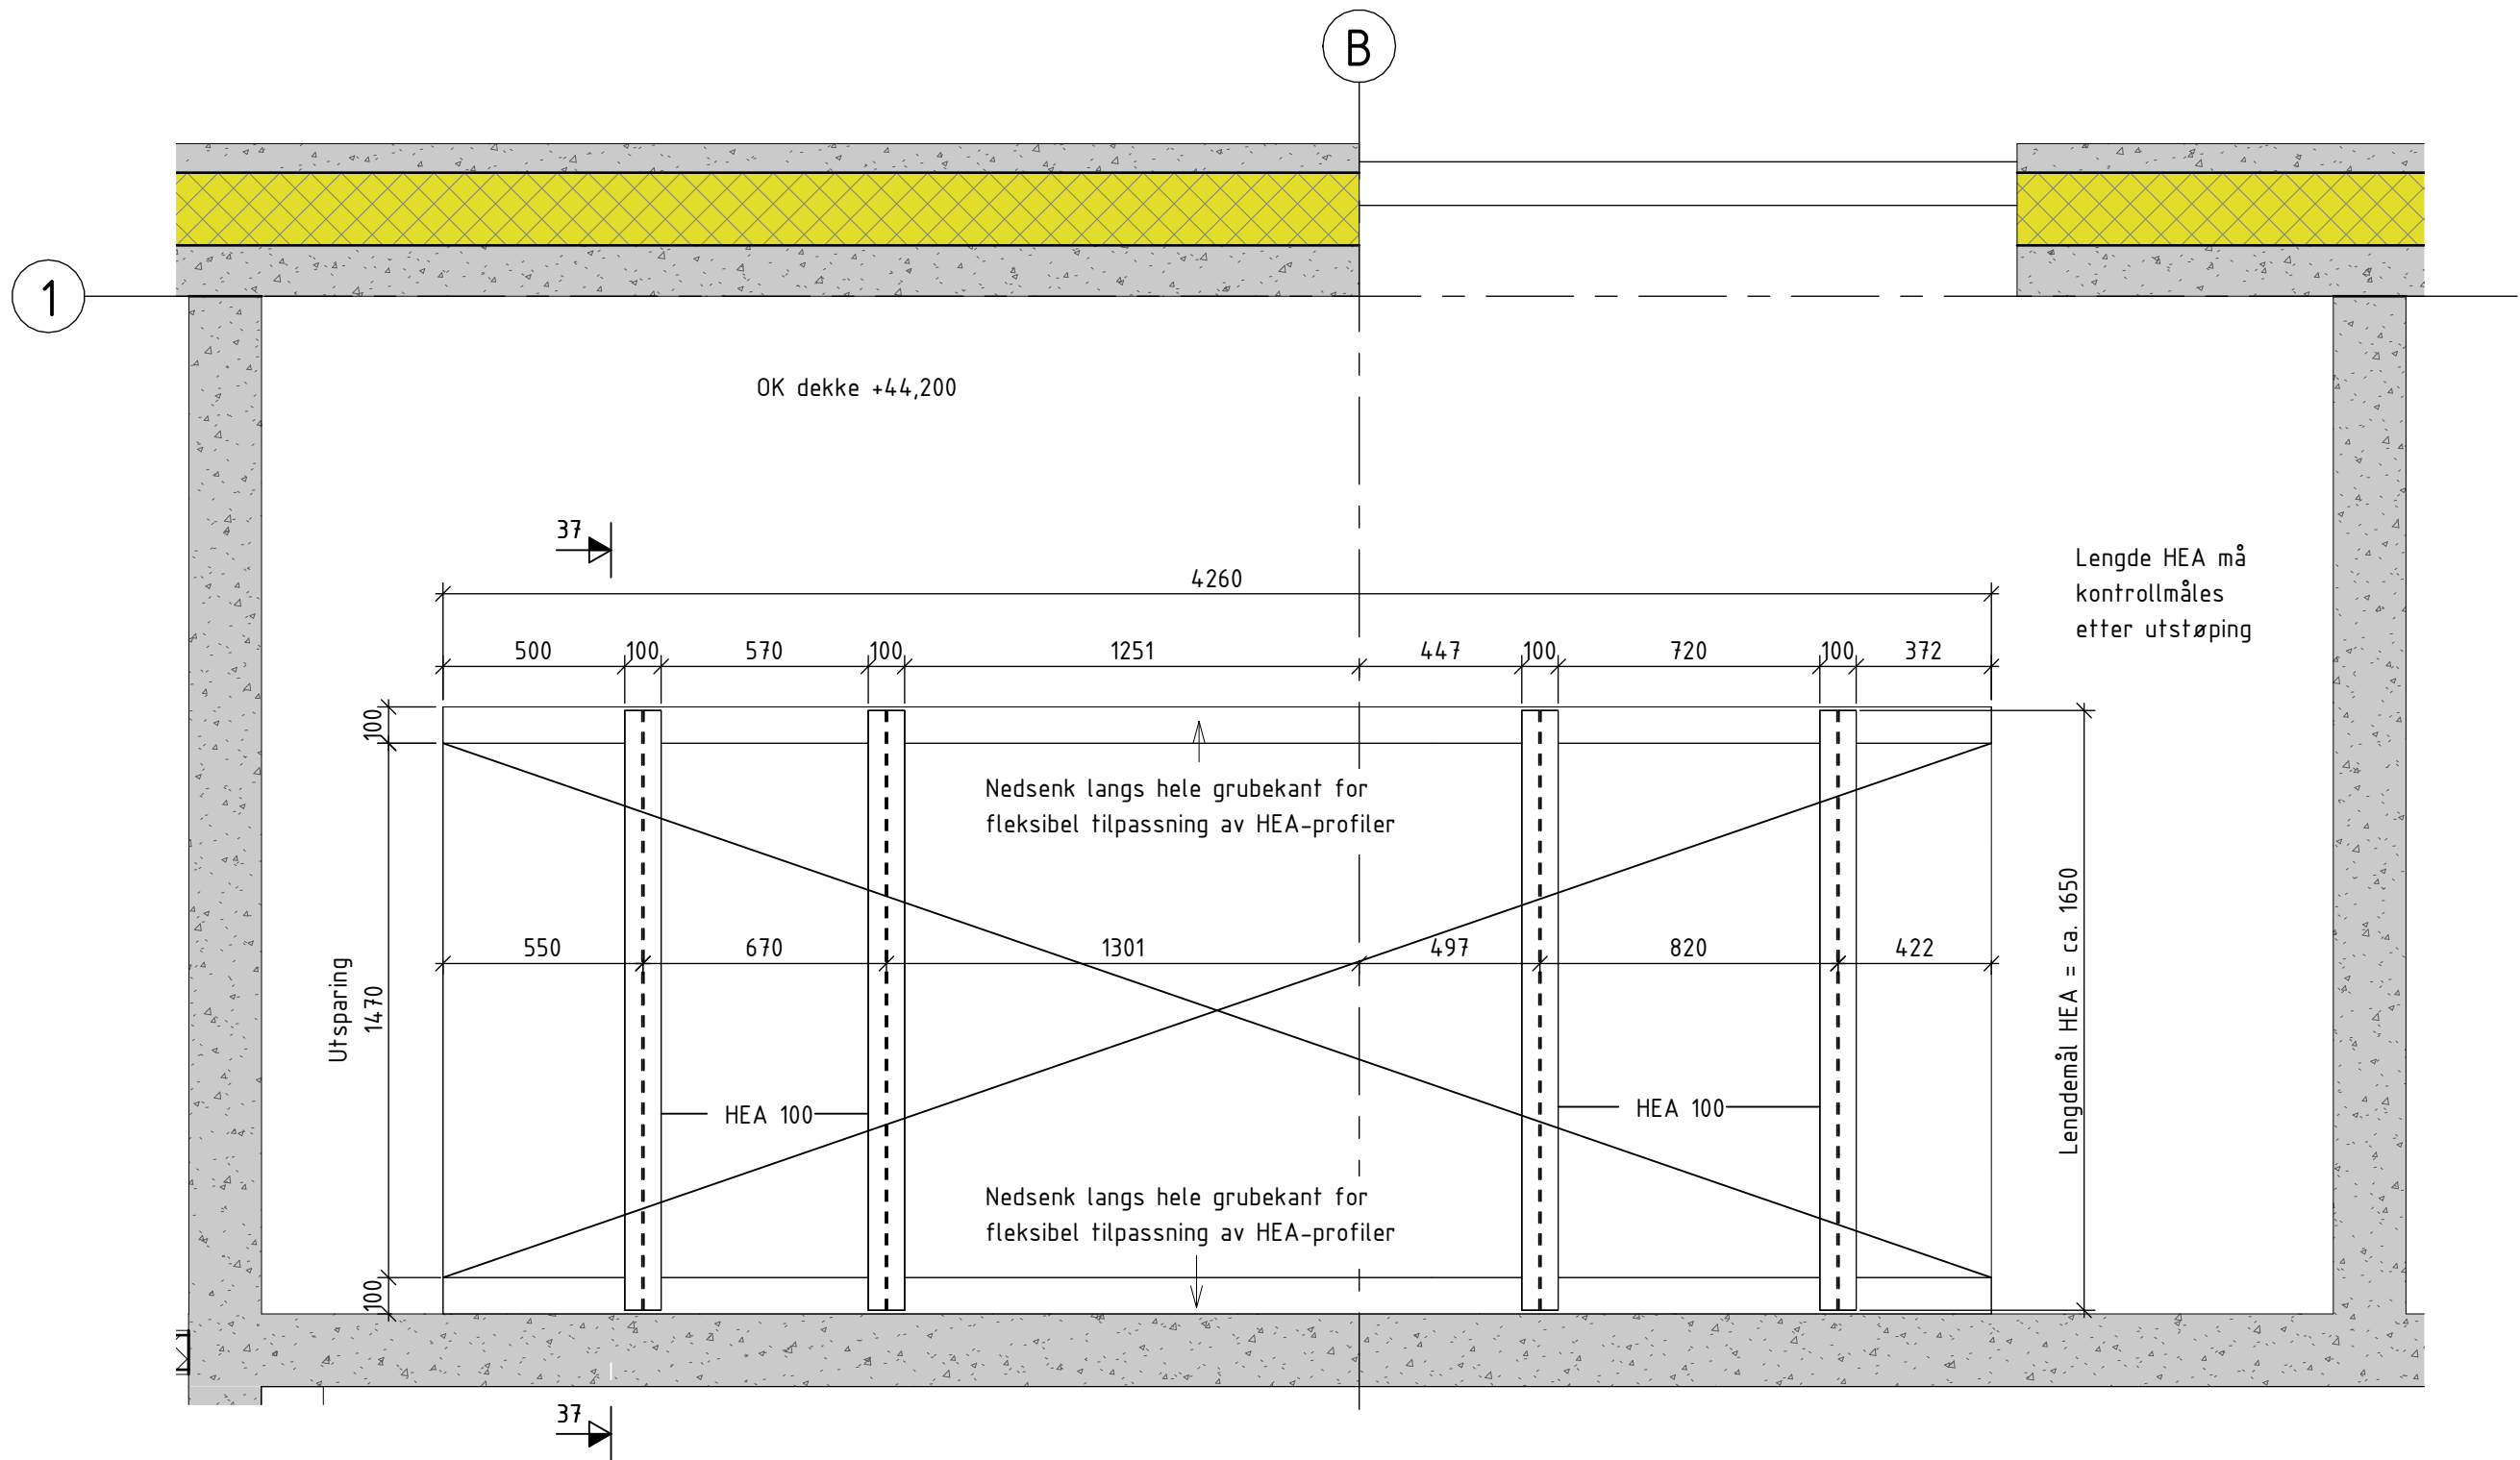

MERKNAD STÅLKONSTRUKSJONER	
STÅLKVALITET (NS-EN 10025)	
· Alle profiler	S355 J2
· HUP	Kaldformet
· HEA	Varmedformet
OVERFLATEBEHANDLING	
· Innvendig stål	-
· Utvendig stål	Galavavanisert 100µm
KORROSIVITETSKATEGORI	
	C4
TOLERANSER	
TOLERANSEKLASSE	
	NS-EN 1090 1
UTFØRELSESKONTR.	
UTFØRELSESKLASSE	
	Normal EXC2
PÅLITELIGHETSKLASSE	
	2
SVEIER	
· a-mål	5mm
· prosedyre	NS-EN ISO3834
BOLTE- OG GJENGESTANGKVALITET	
· Stål/betong:	K 8.8
· Stål/stål:	K 8.8

Innfestning nullpunktstrafo og spole

1 : 20

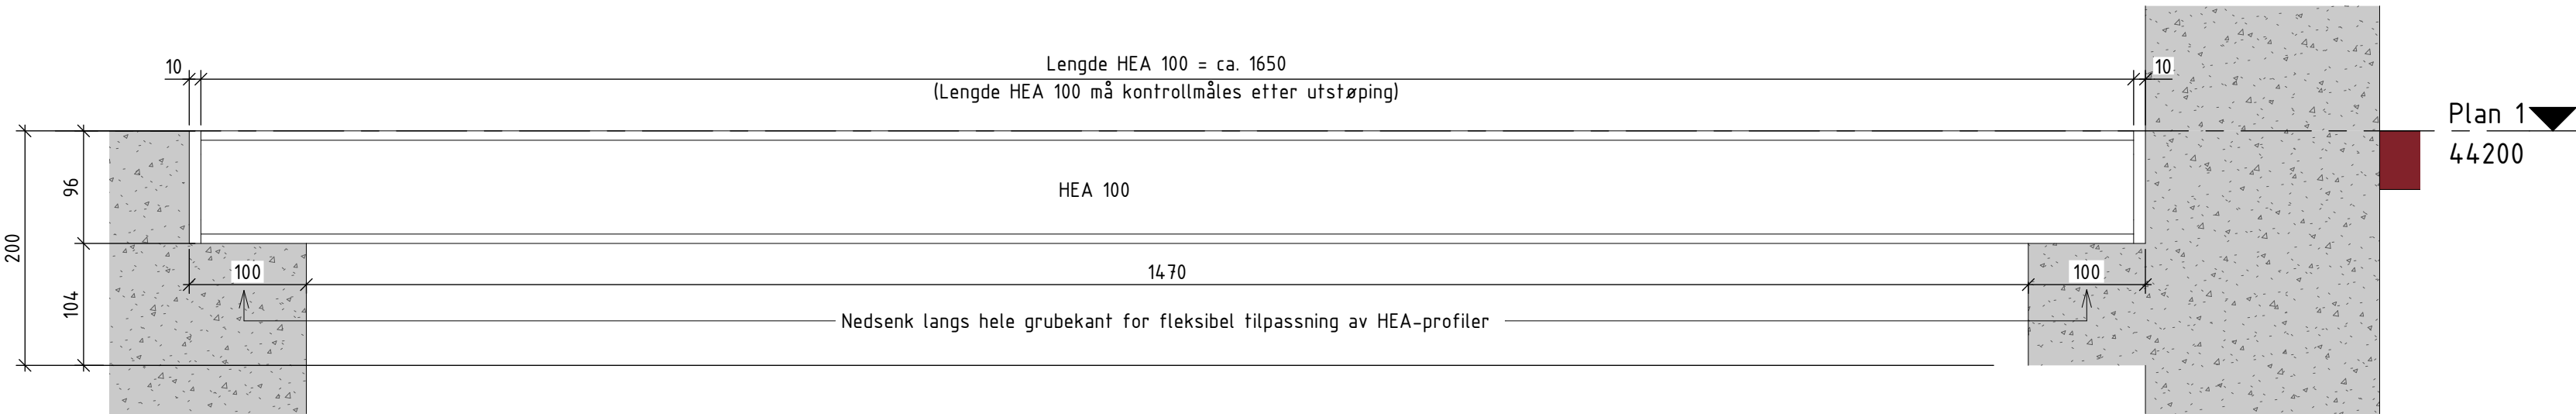

Snitt 37-37, Innfesting HEA nullpunktstrafo og spole

1 : 5

Underlagt taushetsplikt etter energiloven § 9-3 jf. kbf § 6-2.
Unntatt fra innsyn etter offentleglova § 13.

Henvising
For mengder av de ulike massene vises det til NS3420 beskrivelse.

A-20-00-01	Innvendig oversikt
B-20-00-01	Fundamentplan og snitt, Stasjonsbygg
B-20-01-02	Plan, Bunplate kontroll- og tavlerom
B-20-01-03	Plan, Dekke plan 1

00B	16.09.2026	Anbudstegning	KJNO	NO / JSMD / VODU
Rev	Dato	Beskrivelse	Nr.	Saksb. / Sidem.k. / Oppdr.a.
Mellom AS			Tegnet av MTHD/MLTN	Saksbehandler KJNO
Tjeldbergodden transformatorstasjon			Sidemannskontr. JSMD	Oppdragsansvarlig VODU
Detalj, Innfestning nullpunktstrafo og spole			Fag RIB	Målestokk 1:5, 1:20
			Dato 16.09.2026	
COWI		Oppdragsnr. A295801	Status Anbudsunderlag	Rev B-50-00-07 00B
		Tegningsnummer		

Format: A2.1