




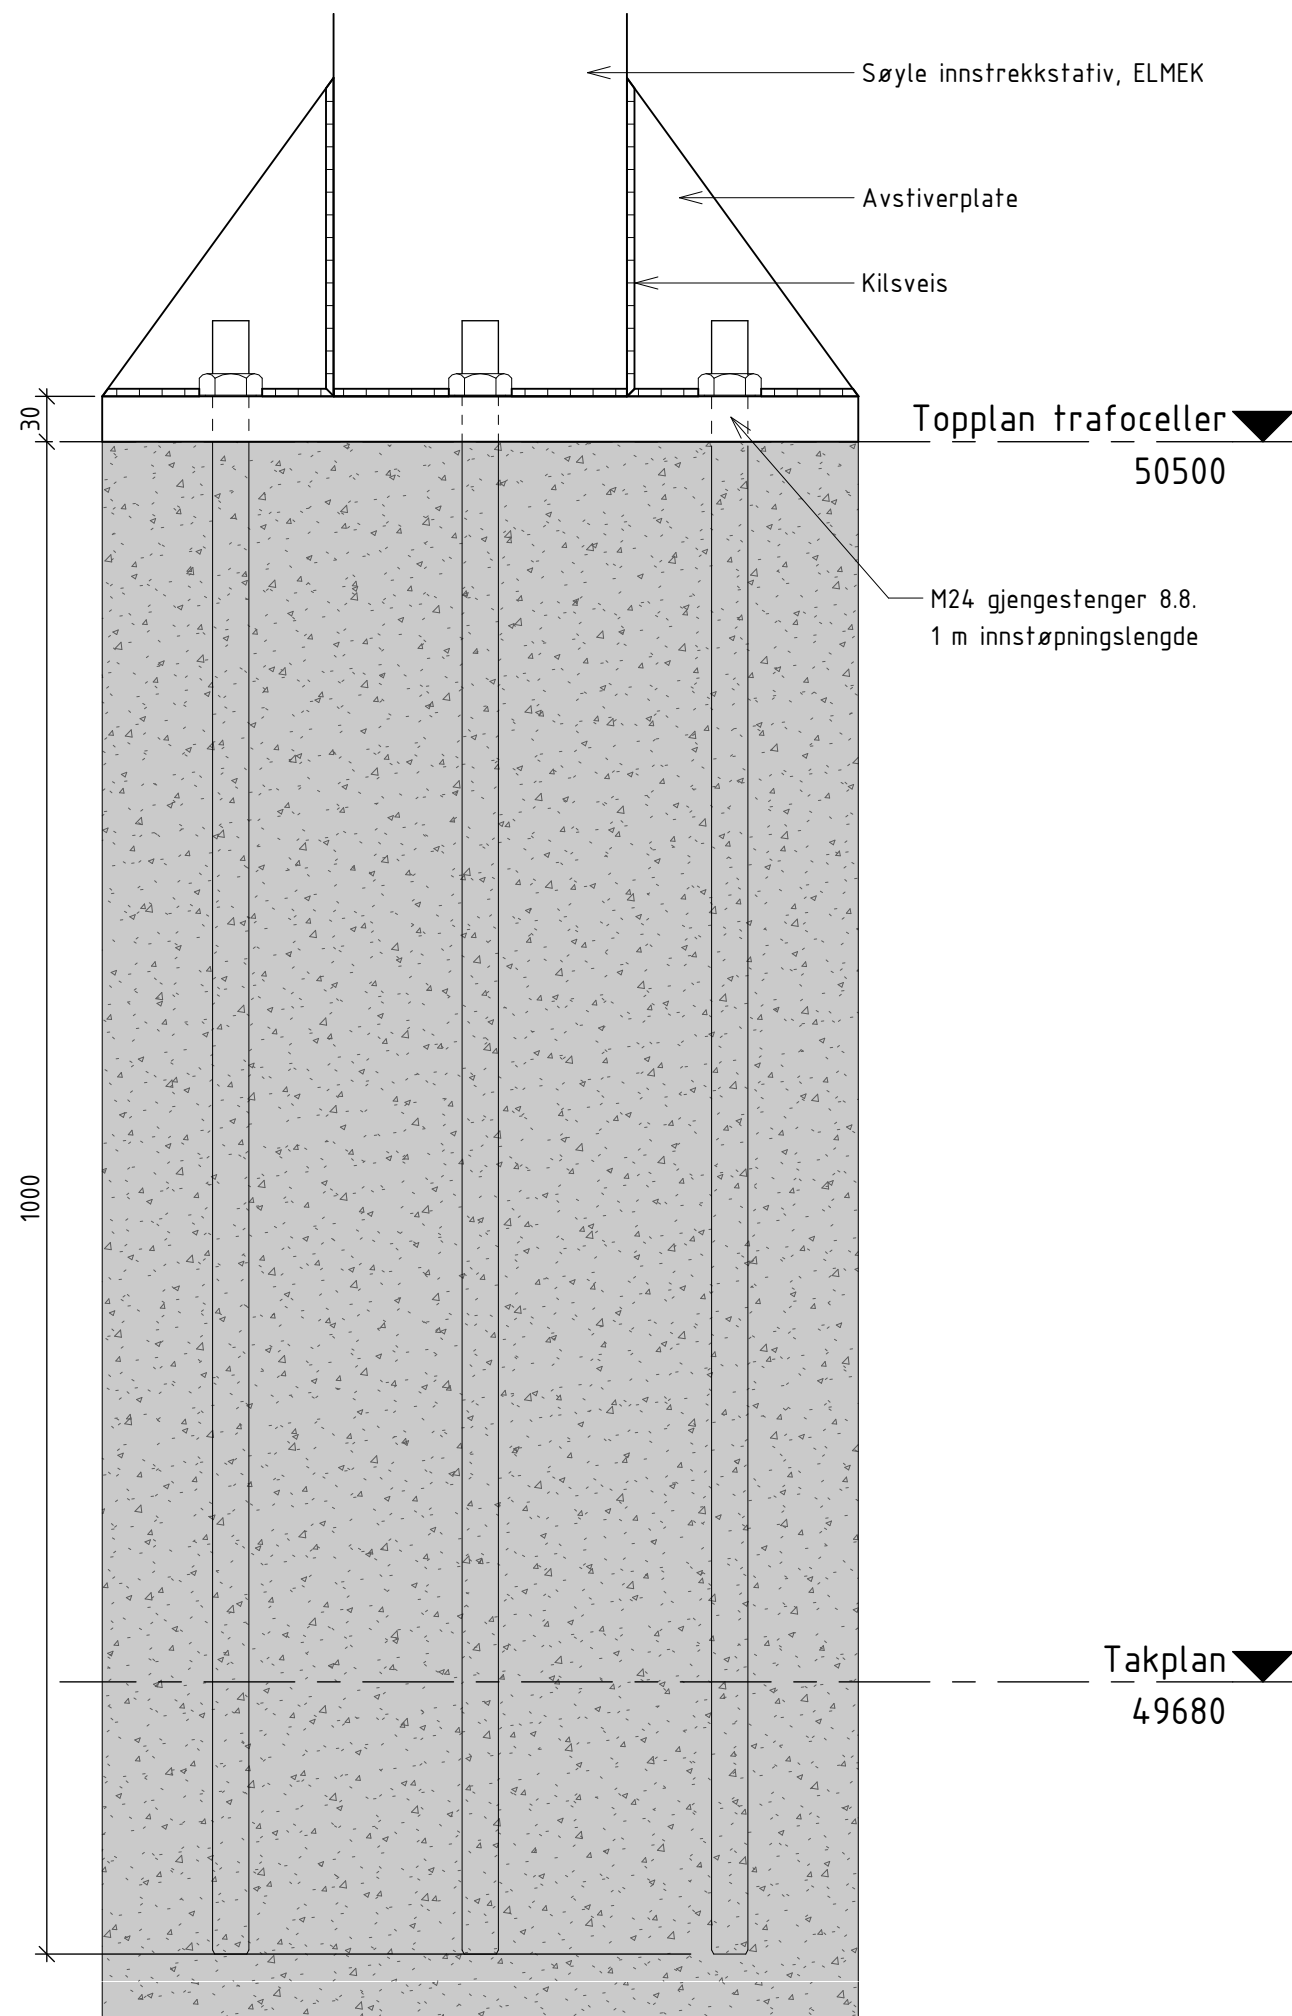


Snitt 35-35, Innstrekksstativ innfestning
1 : 5

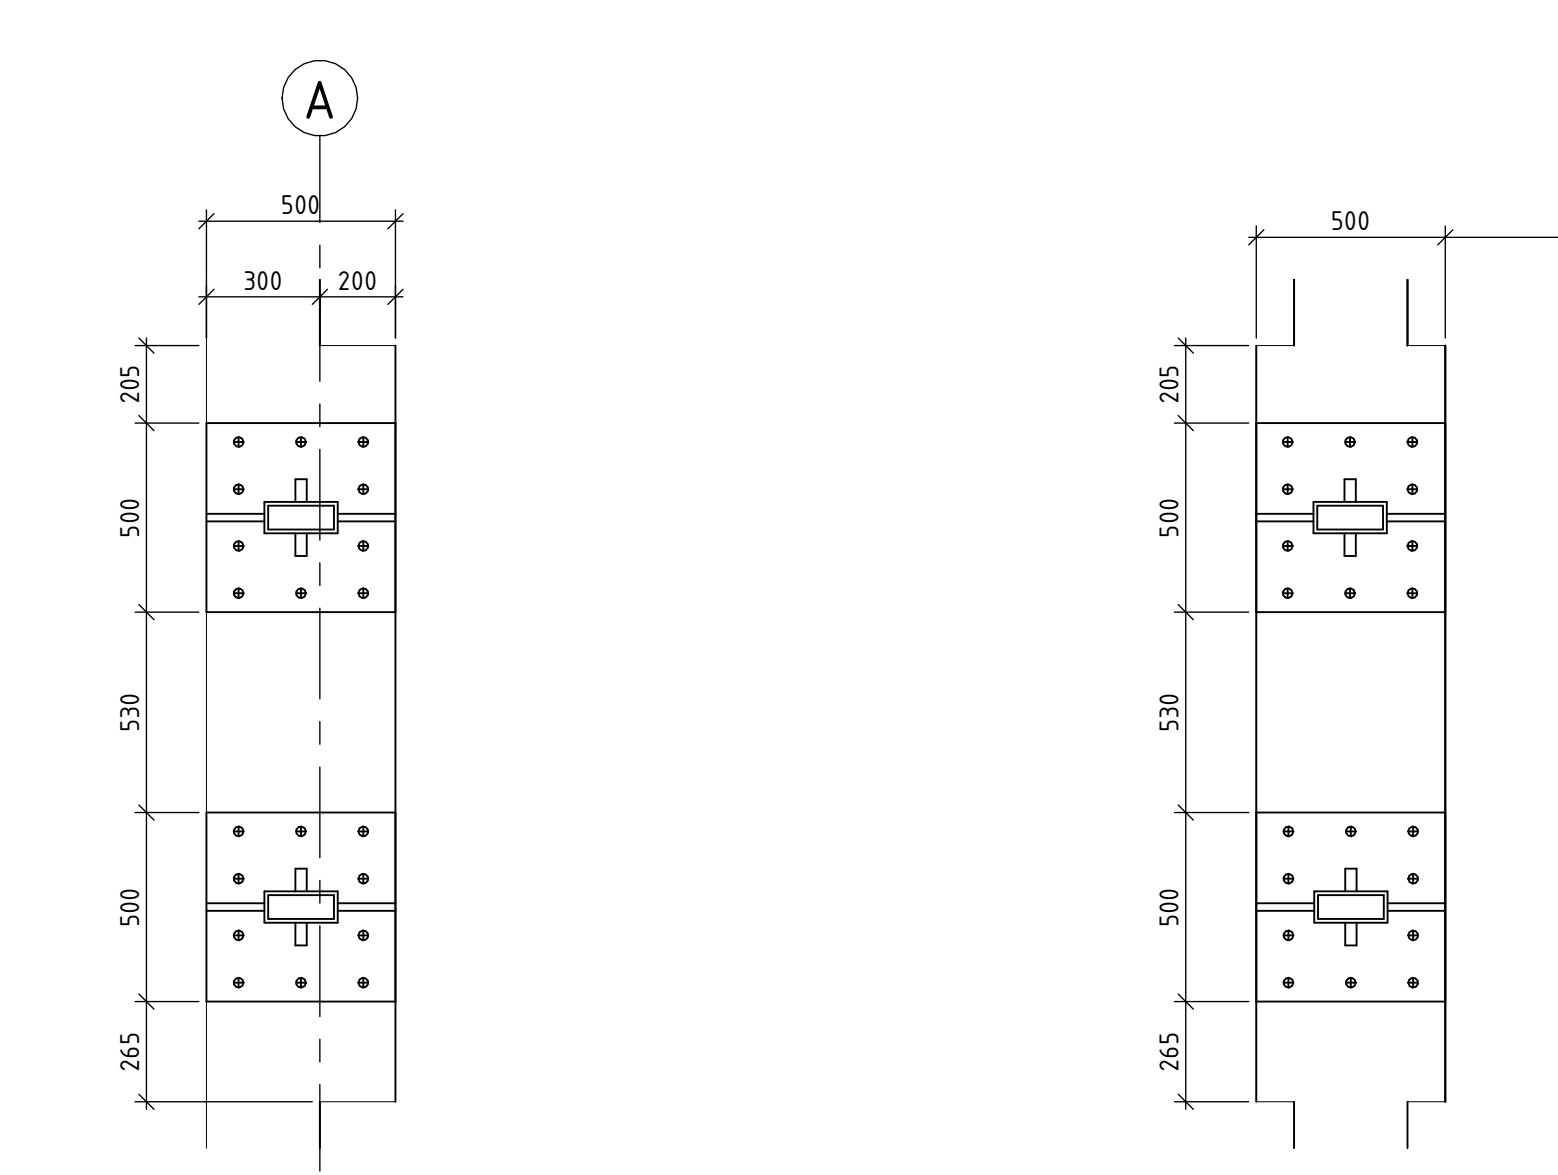


Detalj 22, Søylefot innstrekksstativ
1 : 20

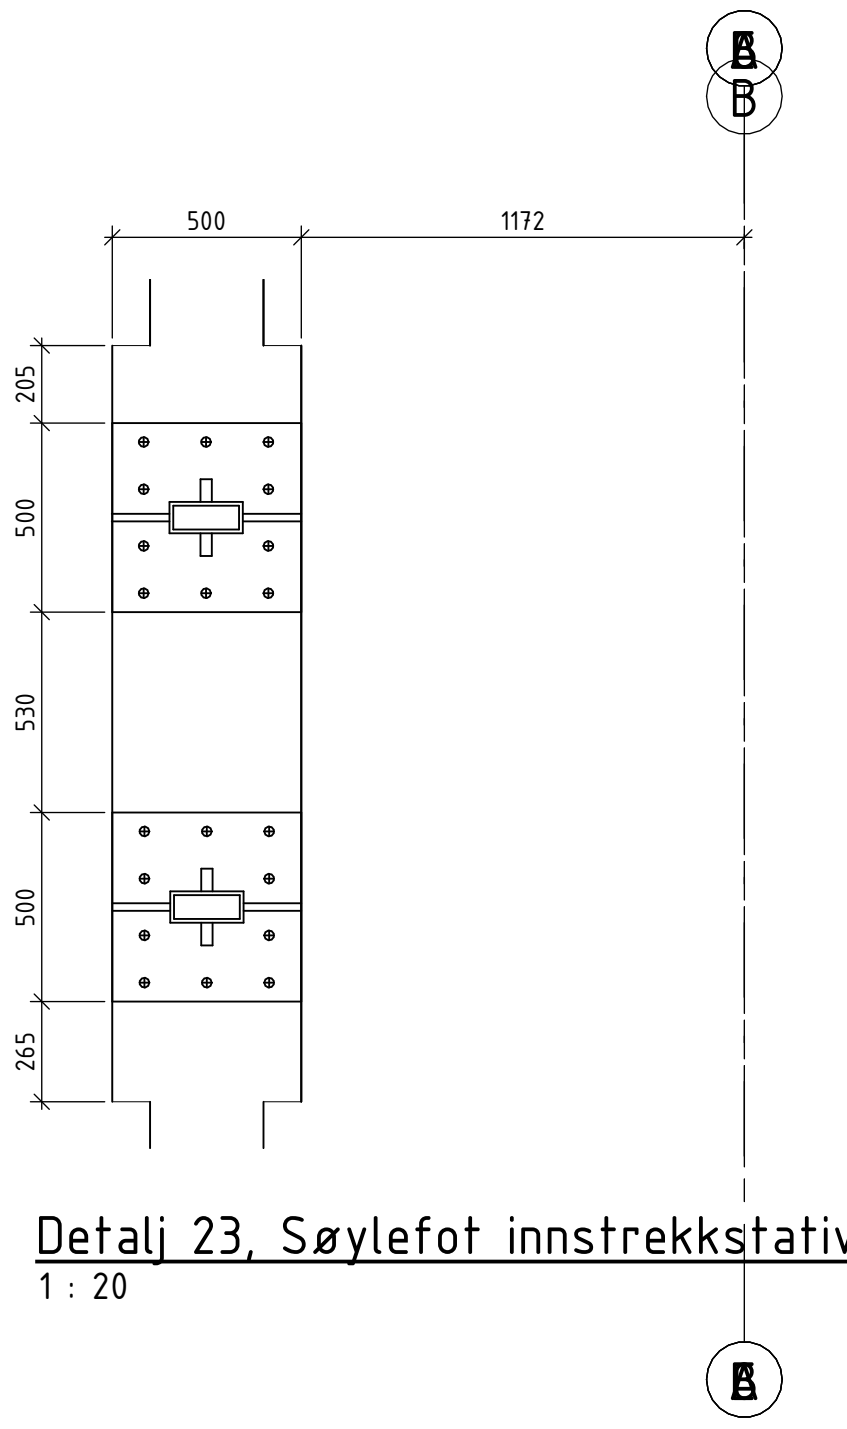

Detalj 23, Søylefot innstrekksstativ
1 : 20

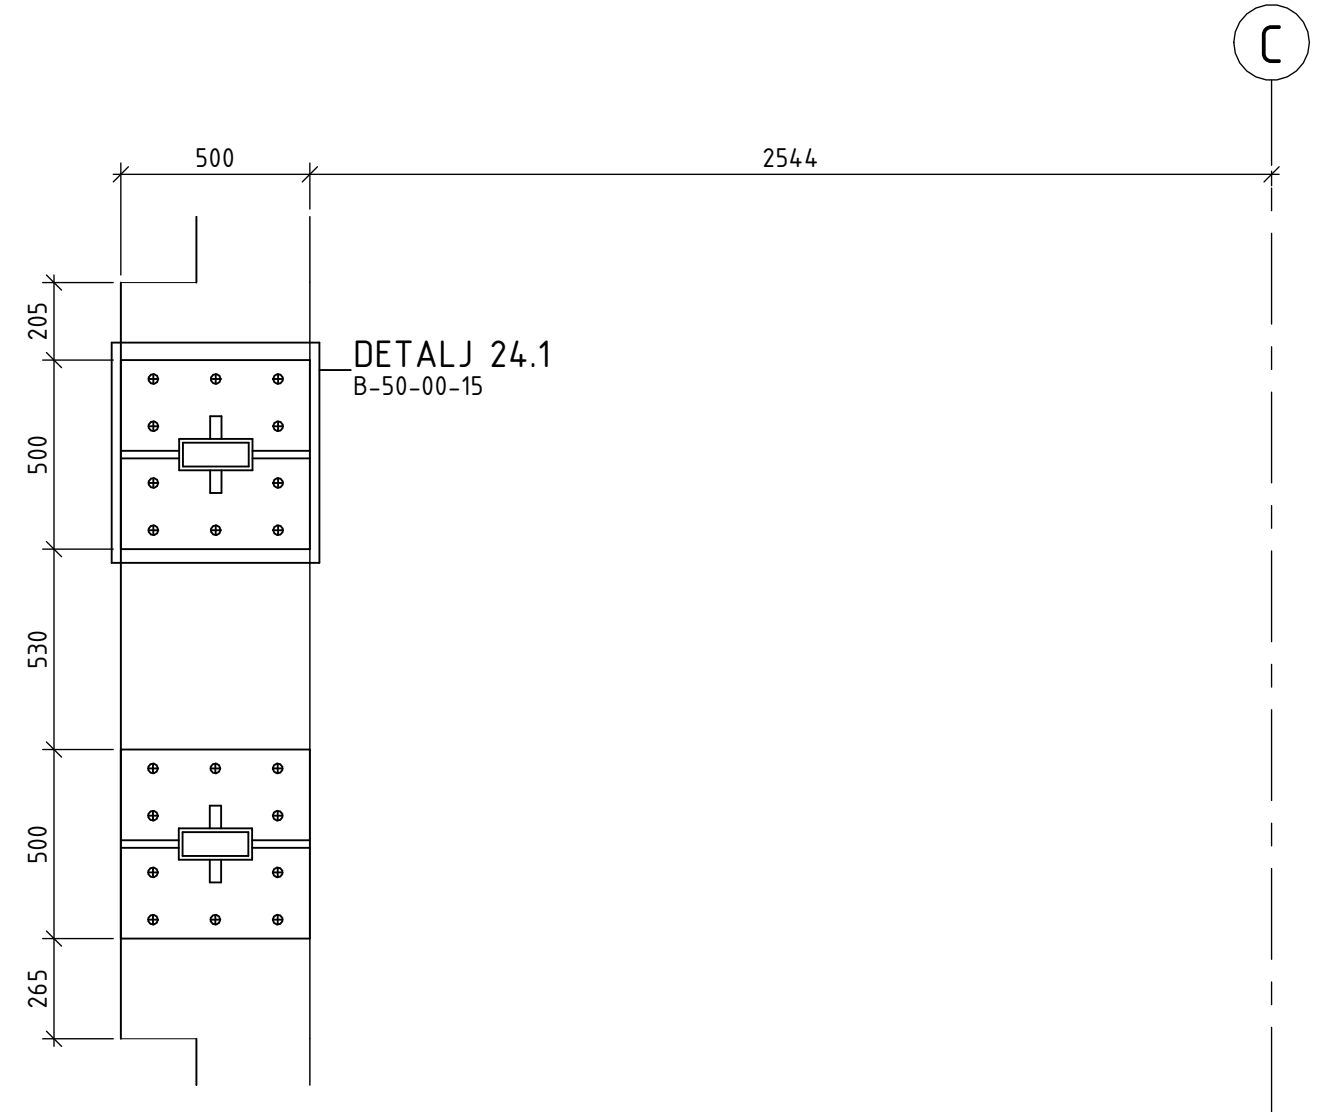

Detalj 24, Søylefot innstrekksstativ
1 : 20

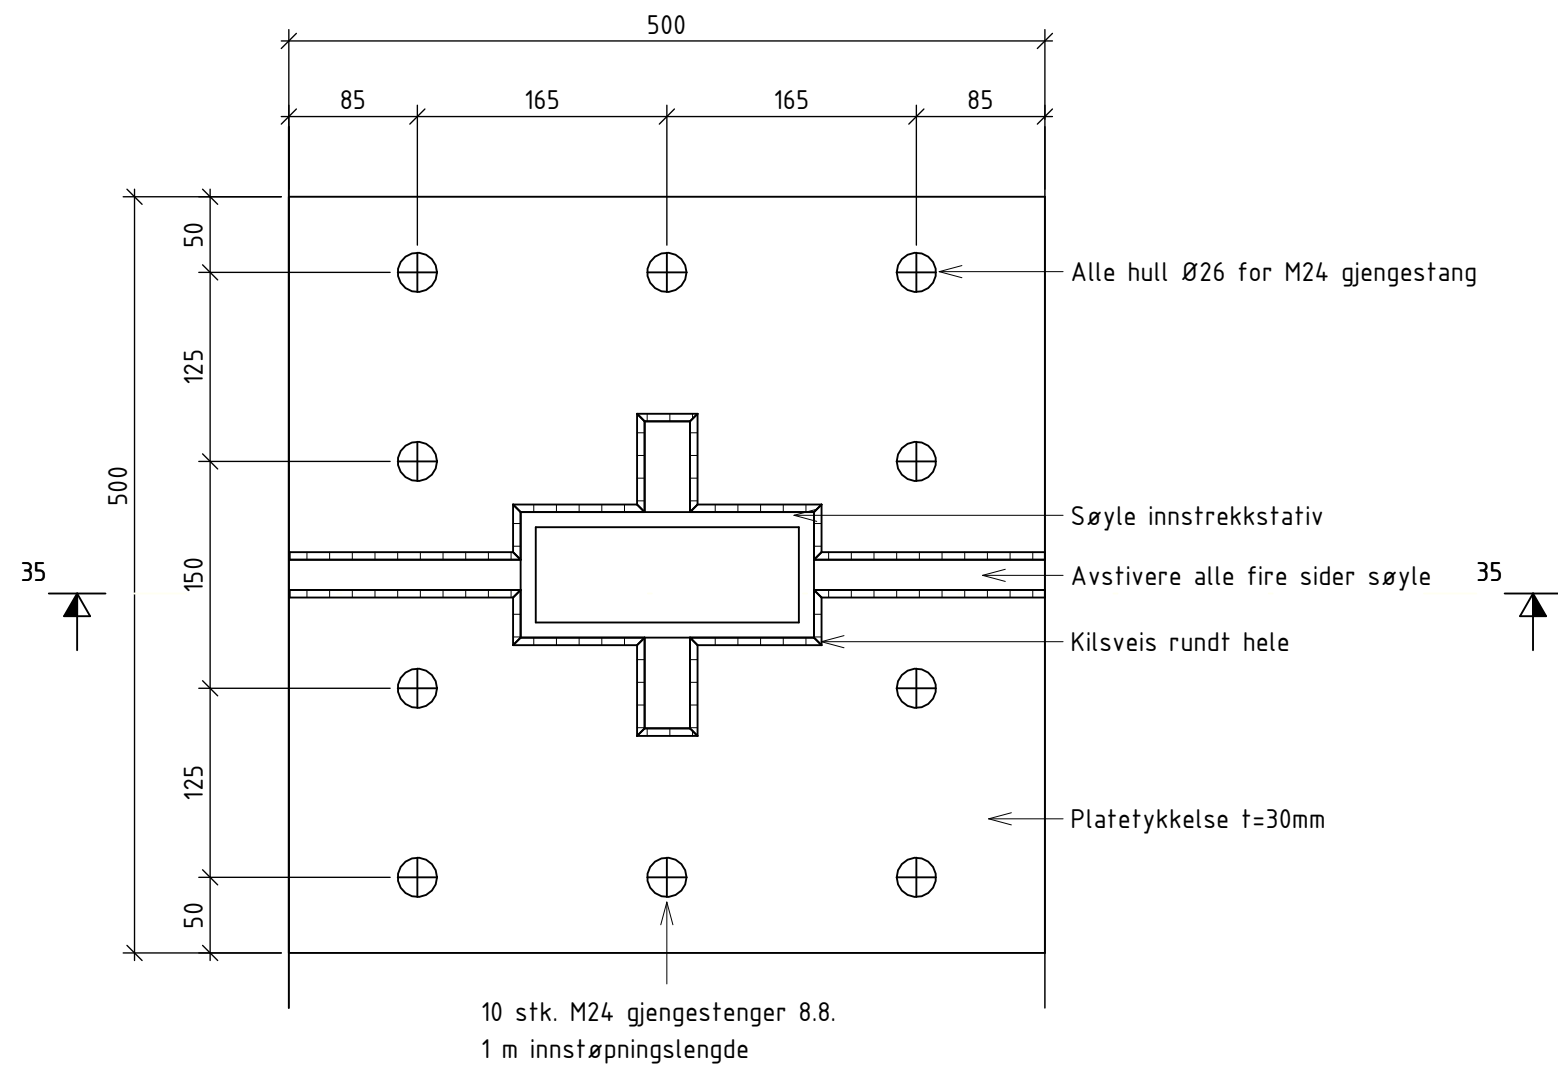

Detalj 24.1, Innstrekksstativ innfestning
1 : 5

HOLD:
Vedrørende detalj 22, 23 og 24, fra tegning B-20-01-01:
Vegg-pillaster til trafo-innstrekksstativ flyttes til vegg ved akse 2.
Trappeløp og dør skal ikke flyttes, men tilpasses disse.

- MERKNADER:**
- 6 stk fotplater med avstiving og festemidler
 - Innstrekksstativ AIS detaljprosjekteres av ELMEK, innfesting og innstøpningsgods (bolt og plate) håndteres av Grunn og bygg entrepris, jf. mengdebeskrivelse

Henvisning
For mengder av de ulike massene vises det til NS3420 beskrivelse.

- B-20-00-01 Fundamentplan og snitt, Stasjonsbygg
B-20-01-01 Plan, Bunplate trafogrube og dekke trafoceller
IFC Sammensstillingsmodell

00B	16.09.2026	Anbudstegning	KJNO	NO / JSMD / VODU
Rev	Dato	Beskrivelse	Nr.	Saksb. / Sidem.k. / Oppdr.a.
			Tegnet av	Saksbehandler
			MTHD/MLTN	KJNO
			Sidemannskontr.	Oppdragsansvarlig
			JSMD	VODU
			Fag	Målestokk
			RIB	1:5, 1:20
			Dato	
			16.09.2026	
		Oppdragsnr.	Status	Anbudsunderlag
		A295801		
		Tegningsnummer	Rev	
		B-50-00-15	00B	

Underlagt taushetsplikt etter energiloven § 9-3 jf. kbf § 6-2.
Unntatt fra innsyn etter offentleglova § 13.