
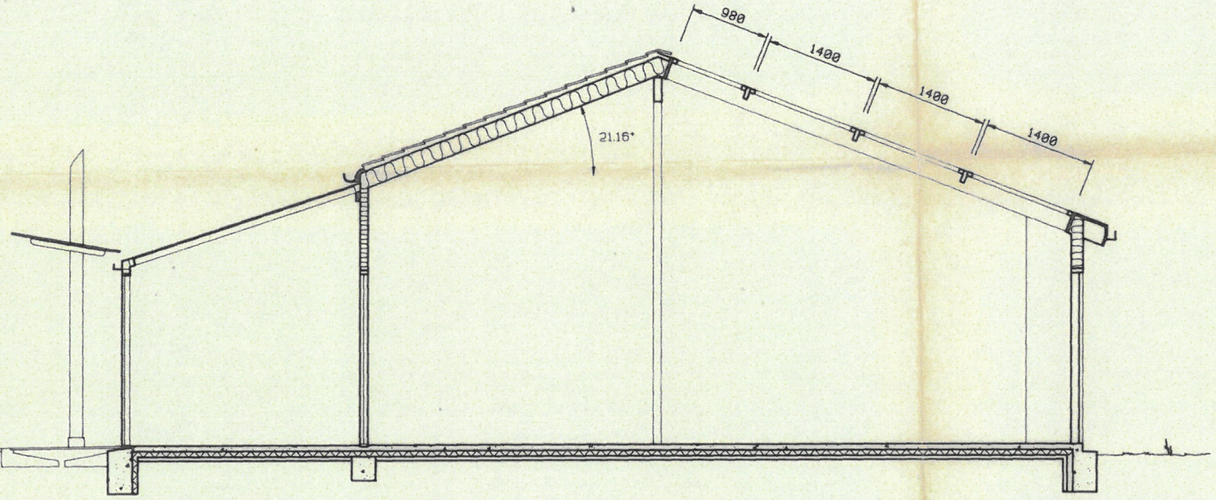


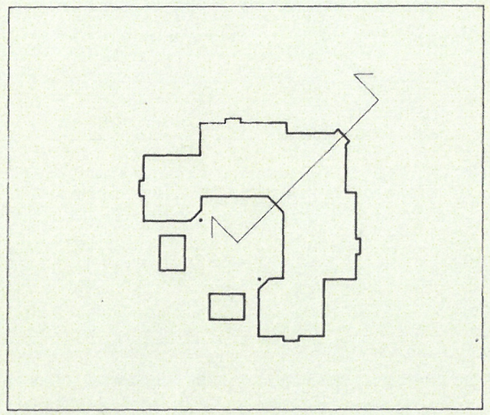

Godkjent
19/1 1994
Bømlo Bygningsråd
Bygningssjef

BØMLO KOMMUNE
TEKNISK ETAT
07 JAN. 1994
9400041-1
Arkiv nr. 511
Saksnr. KSK

Rev.nr	Dato	Sign.	Anm.

SIV. ARK. Svein Halleraker Borggt.7, box 173 5401 STORD	Prosjekteringsledelse og arkitekt	Tlf.:53416116 Fax.:53410500
SIV.ING. J.SØRLI A/S Borggt.7 5400 STORD	Rådg.ing. byggeteknikk	Tlf.:53411377 Fax.:53411836
VEST-CONSULT STORD A/S Helanegården 5400 STORD	Rådg.ing. VVS-teknikk	Tlf.:53412211 Fax.:53415489
ING. Mindur Brundtland Targbakken 5 5400 STORD	Rådg. ing. elektroteknikk	Tlf.:53415278 Faxr53415888

OMSORGSUTBYGGING
på BREMNES


Mål	Tegn.	G.F.
1:50	Trac.	
	Kfr.	


SNITT B

Dato 11.10.93

Tegn.nr 93007B-04

0 50 100 Plottet i størrelsesorden 1:1 er denne linjalen 100 mm.

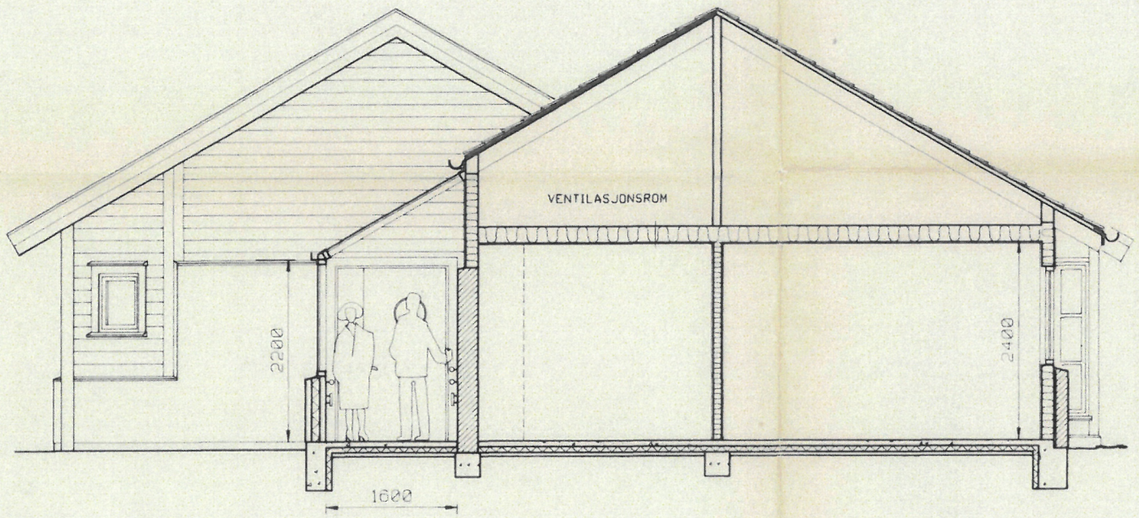

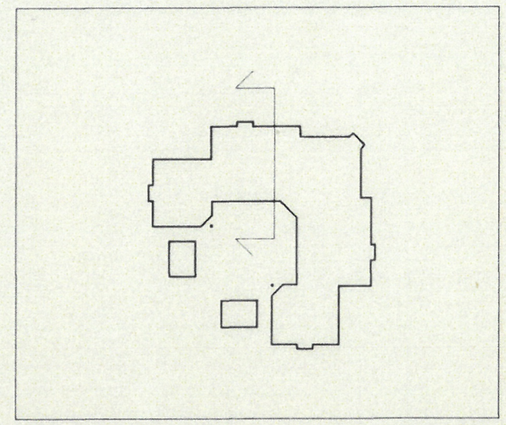

Godkjent
8/1 1994
Tønsberg Bygningsråd

BONLO KC
07 JAN 1994
J.nr. 9400041-1
Arkiv nr. 511
Saksbeh. KSR

Rev.nr	Dato	Sign	Anm.

	SIV. ARK. Svein Halleraker Borggt.7, box 173 5401 STORD	Prosjekteringsledelse og arkitekt	Tlf.:53416116 Fax.:53410500
	SIV.ING. J.SØRLI A/S Borggt.7 5400 STORD	Rådg.ing. byggeteknikk	Tlf.:53411377 Fax.:53411836
	VEST-CONSULT STORD A/S Helanegården 5400 STORD	Rådg.ing. VVS-teknikk	Tlf.:53412211 Fax.:53415489
	ING. Mindur Brundtland Torgbakken 5 5400 STORD	Rådg. ing. elektroteknikk	Tlf.:53415278 Faxi53415088

OMSORGSUTBYGGING på BREMNES


Målestokk 1:50 — Tegn. — Trac. — Kfr. — O.F.


SNITT A

Dato 11.10.93

Tegn.nr 93007B-03

0 50 100 Plottet i størrelsesorden 1:1 er denne linjalen 100 mm.

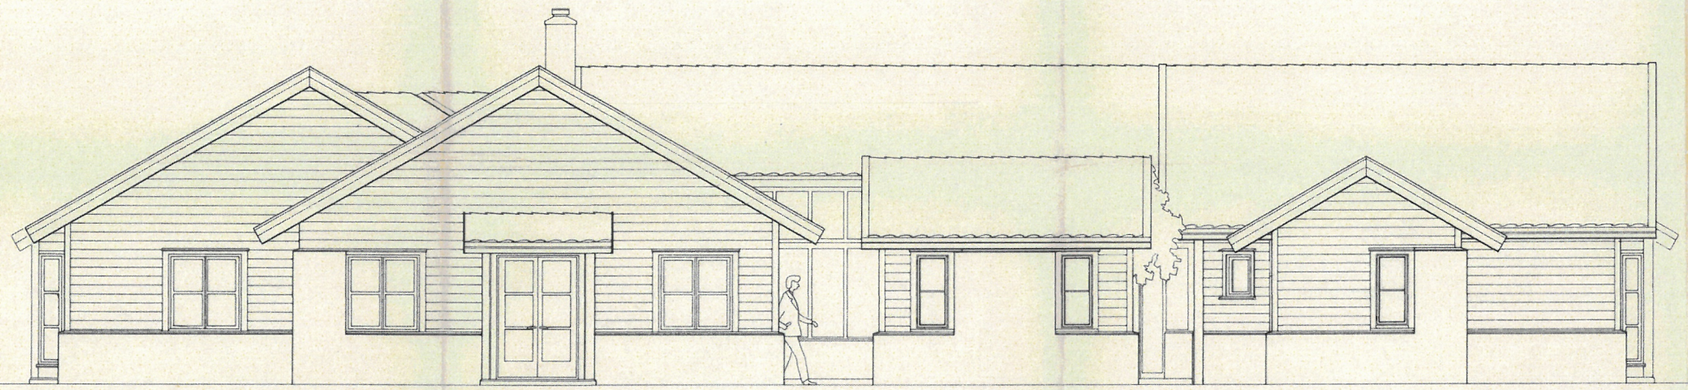

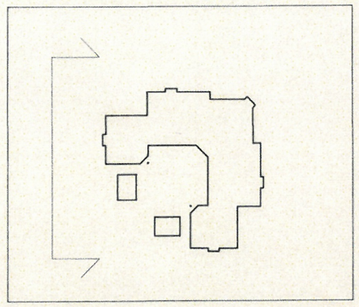

Godkjent
18/1 1994
Bømlo Byggingsråd

BØMLO KOMMUNE
TEKNISK ETAT
07 JAN. 1994
94000441-1
511
KSK

Rev.nr	Dato	Sign.	Anm.


SIV. ARK. Svein Halleraker Borggt.7, box 173 5401 STORD	Prosjekteringsledelse og arkitekt	Tlf.:53416116 Fax.:53410500
SIV.ING. J.SØRLI A/S Borggt.7 5400 STORD	Rådg.ing. byggeteknikk	Tlf.:53411377 Fax.:53411836
VEST–CONSULT STORD A/S Helenegården 5400 STORD	Rådg.ing. VVS–teknikk	Tlf.:53412211 Fax.:53415488
ING. Mindur Brundtland Torgbakken 5 5400 STORD	Rådg. ing. elektroteknikk	Tlf.:53415278 Fax:53415888

OMSORGSUTBYGGING
på BREMNES

FASADE ØST

Mål 1:50	Tegn.	G.F.
	Trac.	
	Kfr.	
Dato 11.10.93		
Tegn.nr 93007B-09		

0 50 100 Plottet i størrelsesorden 1:1 er denne linjalen 100 mm.

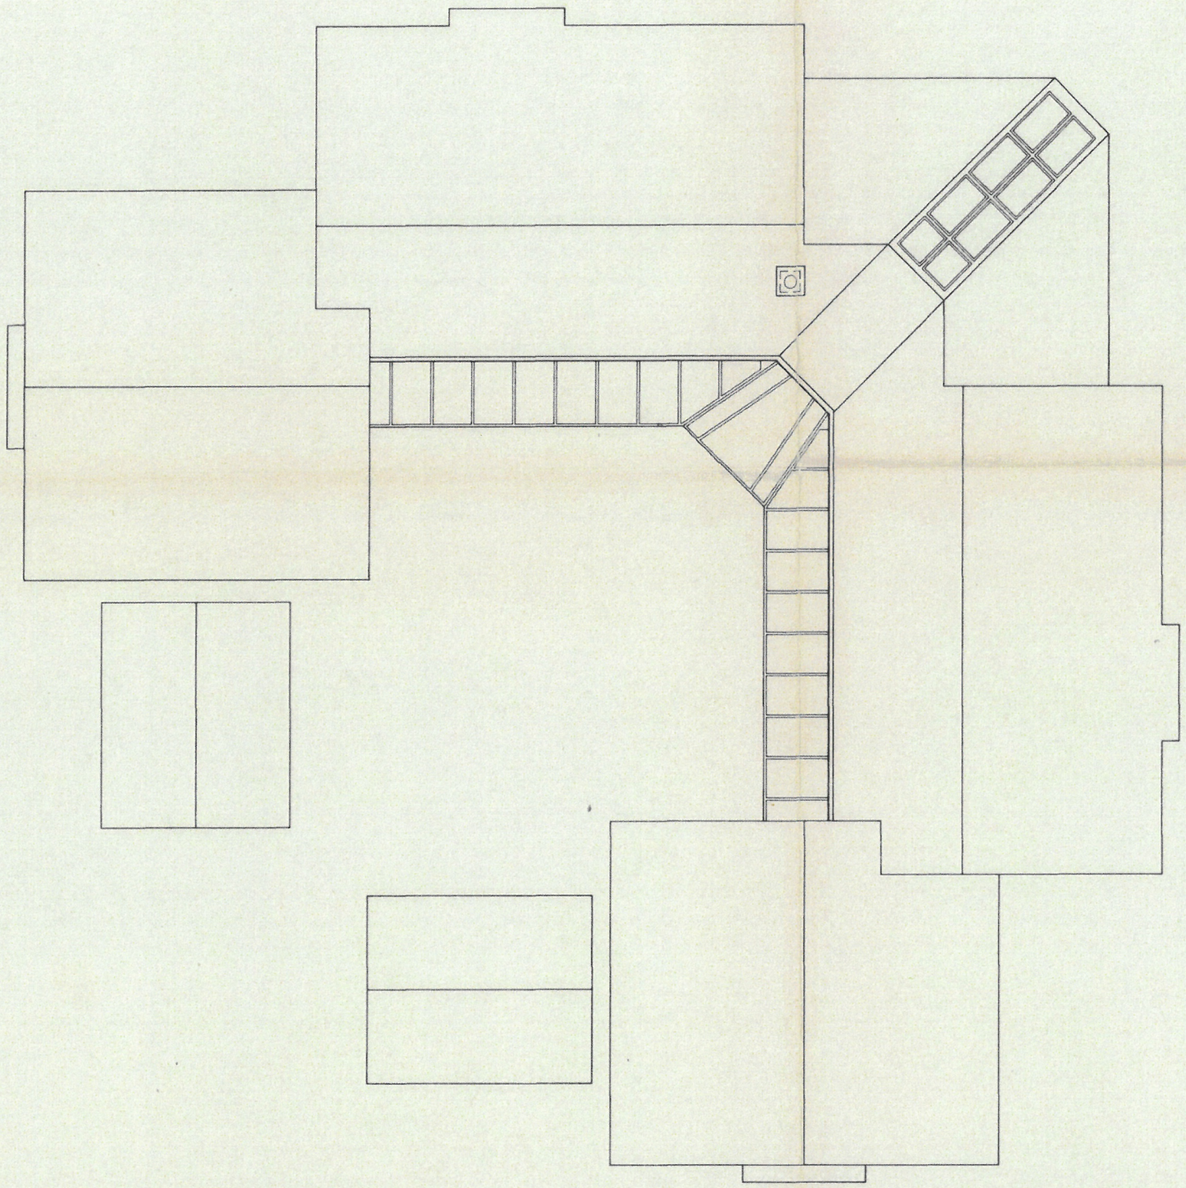

Godkjent
...../..... 19.....
Bømlo Byggningsråd

BØMLO KOMMUNE
TEKNISK ETAT
07 JAN. 1994
J.nr. 9400041-1
Arkiv nr. 511
Saksnr. K&P

Rev.nr	Dato	Sign.	Anm.

SIV. ARK. Svein Hallerakar Borggt.7, box 173 5401 STORD	Prosjekterings-ledelse og arkitekt	Tlf.:53416116 Fax.:53410500
SIV.ING. J.SØRLI A/S Borggt.7 5400 STORD	Rådg.ing. byggeteknikk	Tlf.:53411377 Fax.:53411836
VEST-CONSULT STORD A/S Halsnøgården 5400 STORD	Rådg.ing. VVS-teknikk	Tlf.:53412211 Fax.:53415489
ING. Mindur Brundtland Torgbakken 5 5400 STORD	Rådg. ing. elektroteknikk	Tlf.:53415278 Fax53415888

OMSORGSUTBYGGING
på BREMNES


Mål	1:100	Tegn.	G.F.
		Trac.	
		Kfr.	


TAKPLAN

Dato 11.10.93

Tegn.nr 93007B-10

0 50 100 Plottet i størrelsesorden 1:1 er denne linjalen 100 mm.

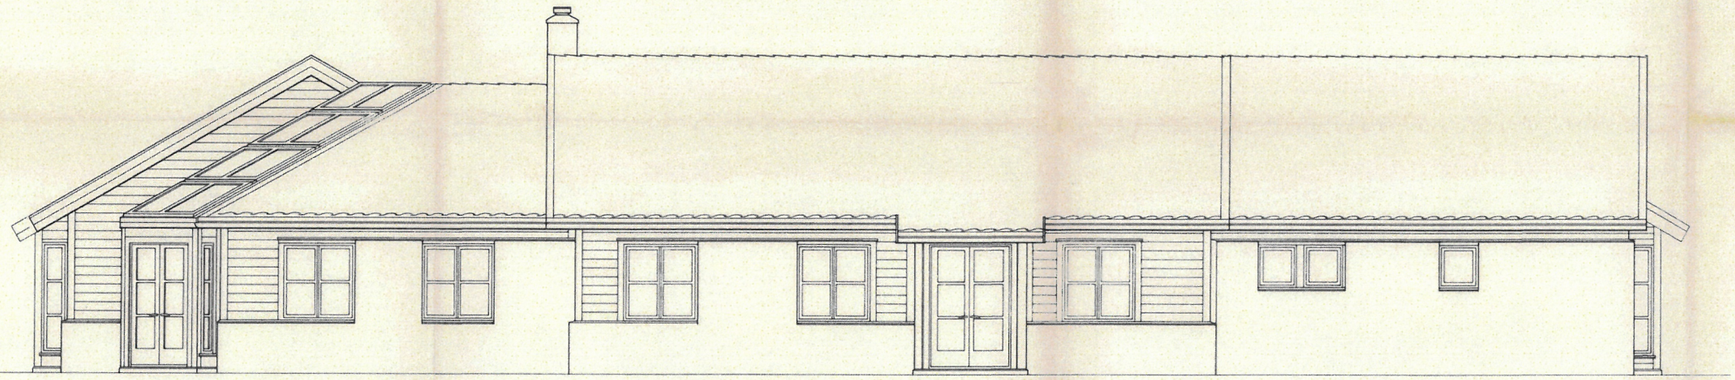

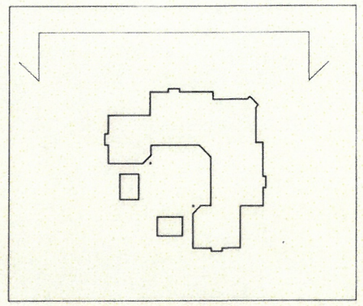

Godkjent
19/1 1994
Bømlo Bygningsråd

BØMLO KOMMUNE
TEKNISK ETAT
07 JAN 1994
9400044-1
511
KSK

Rev.nr	Dato	Sign.	Anm.


SIV. ARK. Svein Halleraker Borggt.7, box 173 5401 STORD	Prosjekteringsledelse og arkitekt	Tlf.:53416116 Fax.:53410500
SIV.ING. J.SØRLI A/S Borggt.7 5400 STORD	Rådg.ing. byggeteknikk	Tlf.:53411377 Fax.:53411836
VEST-CONSULT STORD A/S Helanegården 5400 STORD	Rådg.ing. VVS-teknikk	Tlf.:53412211 Fax.:53415489
ING. Mindur Brundtland Torgbakken 5 5400 STORD	Rådg. ing. elektroteknikk	Tlf.:53415278 Fax:53415888


OMSORGSUTBYGGING
på BREMNES

Mål 1:50	Tegn.	G.F.
	Trac.	
	Kfr.	
Dato	11.10.93	
Tegn.nr	93007B-08	

FASADE NORD

0 50 100 Plottet i størrelsesorden 1:1 er denne linjalen 100 mm.

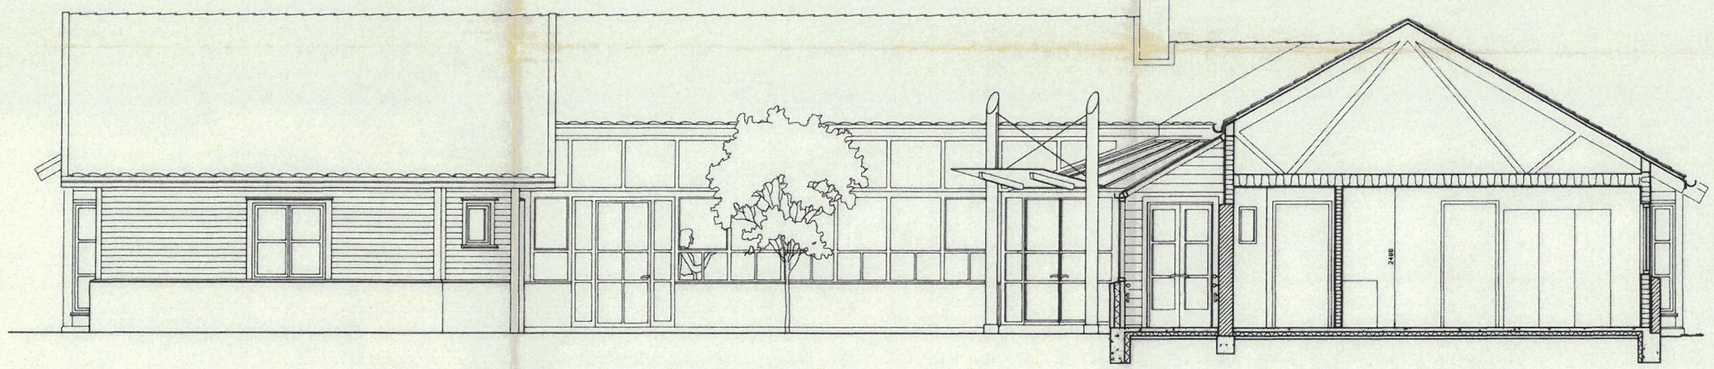

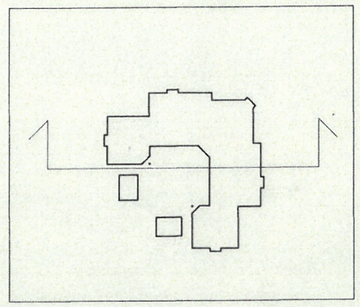

Godkjent
19.1. 1994
Bømlo Bygningsråd

BØMLO KOMMUNE
TEKNISK ETAT
07 JAN 1994
94/00041-1
511
KSK

Rev.nr	Dato	Sign.	Anm.


SIV. ARK. Svein Halleraker Borggt.7, box 173 5401 STORD	Prosjekteringsledelse og arkitekt	Tlf.:53416116 Fax.:53410500
SIV.ING. J.SØRLI A/S Borggt.7 5400 STORD	Rådg.ing. byggeteknikk	Tlf.:53411377 Fax.:53411836
VEST-CONSULT STORD A/S Helanegården 5400 STORD	Rådg.ing. VVS-teknikk	Tlf.:53412211 Fax.:53415489
ING. Mindur Brundtland Torgbakken 5 5400 STORD	Rådg. ing. elektroteknikk	Tlf.:53415278 Fax:53415008


OMSORGSUTBYGGING på BREMNES

SNITT B/ FAS. MOT GÅRDEN

Mål	1:50
Tegn.	G.F.
Trac.	
Kfr.	
Dato	11.10.93
Tegn.nr	93007B-07

0 50 100 Plottet i størrelsesorden 1:1 er denne linialen 100 mm.

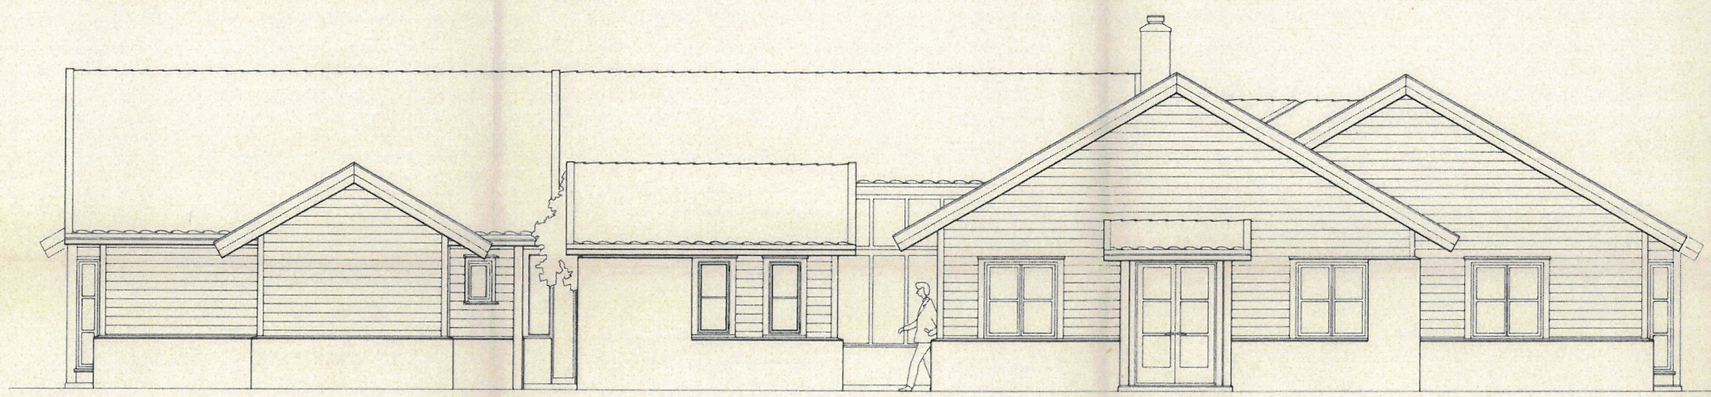

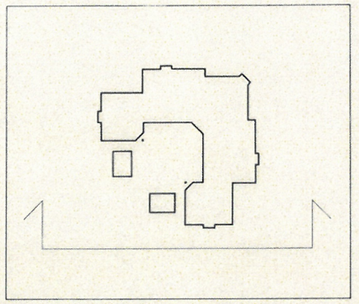

Godkjent
19/1 1994
Bømlo Bygningsråd

BØMLO KOMMUNE
TEKNISK ETAT
07 JAN 1994
9H00041-1
511
KSK

Rev.nr	Dato	Sign.	Anm.


SIV. ARK. Svein Halleraker Borgst.7, box 173 5401 STORD	Prosjekteringsledelse og arkitekt	Tlf.:53416116 Fax.:53410500
SIV.ING. J.SØRLI A/S Borgst.7 5400 STORD	Rådg.ing. byggeteknikk	Tlf.:53411377 Fax.:53411836
VEST-CONSULT STORD A/S Helenegården 5400 STORD	Rådg.ing. VVS-teknikk	Tlf.:53412211 Fax.:53415489
ING. Mindur Brundtland Torgbakken 5 5400 STORD	Rådg. ing. elektroteknikk	Tlf.:53415278 Fax53415088


OMSORGSUTBYGGING
på BREMNES

FASADE MOT VEST

Mål	1:50
Tegn.	G.F.
Trac.	
Kfr.	
Dato	11.10.93
Tegnnr	93007B-06

0 50 100 Plottet i størrelsesorden 1:1 er denne linjalen 100 mm.

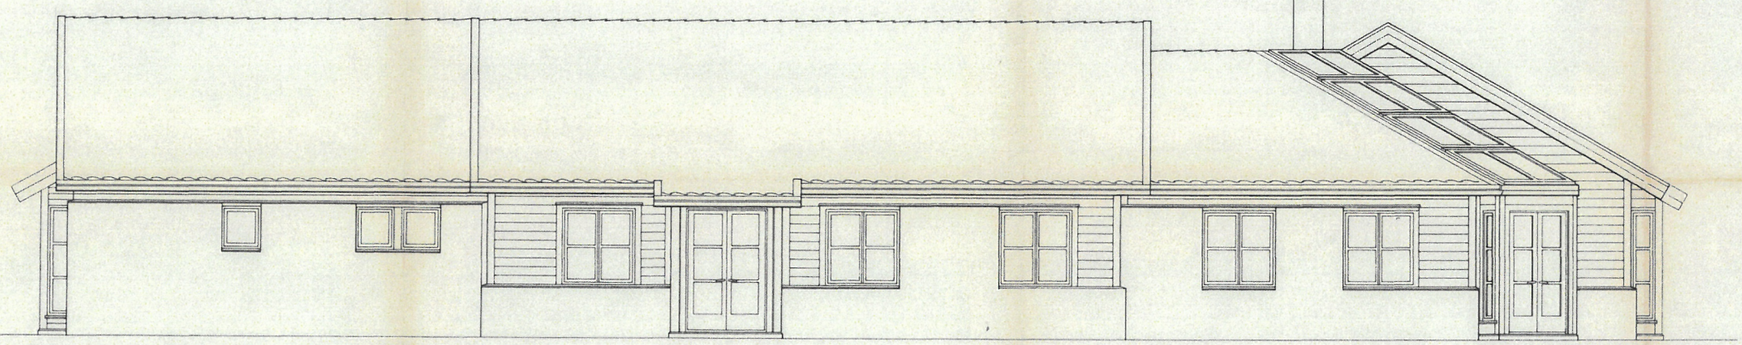

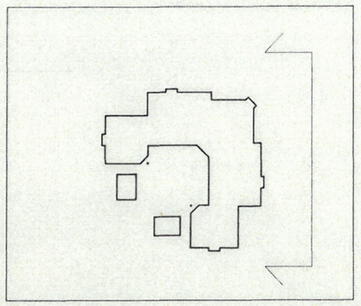

Godkjent
19/1 1994

BØMLO KOMMUNE
BYGGESAKSETAT
07 JAN. 1994
9400041-1
511
KSK

Rev.nr	Dato	Sign.	Anm.

	SIV. ARK. Sveln Hellerøker Borggt.7, box 173 5401 STORD	Prosjekteringsledelse og arkitekt	Tlf.:53416116 Fax.:53410500
	SIV.ING. J.SØRLI A/S Borggt.7 5400 STORD	Rådg.ing. byggeteknikk	Tlf.:53411377 Fax.:53411836
	VEST-CONSULT STORD A/S Helenegården 5400 STORD	Rådg.ing. VVS-teknikk	Tlf.:53412211 Fax.:53415489
	ING. Mindur Brundtland Torgbakken 5 5400 STORD	Rådg. ing. elektroteknikk	Tlf.:53415278 Fax:53415888

OMSORGSUTBYGGING
på BREMNES

Mål	Tegn.	G.F.
1:50	Trac.	
	Kfr.	

FASADE MOT SØR

Dato 11.10.93

Tegn.nr 93007B-05

0 50 100 Plottet i størrelsesorden 1:1 er denne linjalen 100 mm.

01 02 03 04

A3 SOVEROM 10,5m2
A2 BAD 9,0m2
A4 STOVE/KJK. 21,6m2
A1 ENTRE 4,4m2
A5 BOD 4,4m2
A
B
24 STOVE/KJK. 21,6m2
23 SOVEROM 11,2m2
25 BOD 5,0m2
21 ENTRE 4,4m2
22 BAD 8,4m2
F3 TERAPIROM 9,1m2
F2 VASKEROM 6,8m2
F4 STOVE/KJK. 48,1m2
F5 BOD 1,5m2
F1 SVALGANG 40,9m2
F6 ENTRE 3,3m2
F7 WC 3,1m2
F8 KONTOR PERSONALET 9,1m2
C2 BAD 8,4m2
C3 SOVEROM 11,2m2
C1 ENTRE 4,4m2
C4 STOVE/KJK. 21,6m2
C5 BOD 5,0m2
C
D
D5 BOD 4,4m2
D1 ENTRE 4,4m2
D2 BAD 9,0m2
D4 STOVE/KJK. 21,6m2
D3 SOVEROM 10,5m2
A6 BOD 3,9m2
F9 SØPPEL 7,8m2
C6 BOD 3,9m2
D6 BOD 3,9m2
stellebank
el.skap
brannskap
loftsluke
skraperist
SNITT A
SNITT B
FAS/SNITT MOT GÅRDEN
3950
3100
1900
3100
4400
2950
3550
3050
4700
2400
1100
1800
4300
2510
3560
1300
7314
5700
1900
3100
7050

SKILLEVEGGER MELLOM LEILIGHETENE
dobbelt stenderverk med dobie lag med gips

YTTERVEGG
reisverk i tre med utvendig, liggende kledning

YTTERVEGG
reisverk i tre forblendet med leca

YTTERVEGG GLASSGANG
metallilister med trestendere

INNVENDIG "YTTERVEGG"
uisolert leca

INNERVEGG INNE I LEILIGHETENE
4"isolert stenderverk med trefiberplater

ROMLO KOMMUNE
TEKNISK ETAT
07 JAN 1994
9H000H1-1
SAK

Revnr	Dato	Sign.	Anm.
1	04.11.93	GF	Endring av forblendede murer

SIV. ARK. Svein Hallerecker Borggt.7, box 173 5401 STORD	Prosjekteringsledelse og arkitekt	Tlf.:53416116 Fax.:53410560
SIV.ING. J.SØRLI A/S Borggt.7 5400 STORD	Rådg.ing. byggeteknikk	Tlf.:53411377 Fax.:53411836
VEST-CONSULT STORD A/S Helsegården 5400 STORD	Rådg.ing. VVS-teknikk	Tlf.:53412211 Fax.:53415489
ING. Mindor Brundtland Torgbakken 5 5400 STORD	Rådg. ing. elektroteknikk	Tlf.:53415278 Fax:53415008

OMSORGSUTBYGGING på BREMNES

PLAN — INNREDET SOM 4 BOENHETER OG FELLESROM

Mål 1:50 | Tegn. G.F. | Trac. | Kfr.

Dato 04.11.93

Tegnr 93007B-02

0 50 100 Plottet i størrelsesorden 1:1 er denne linialen 100 mm.