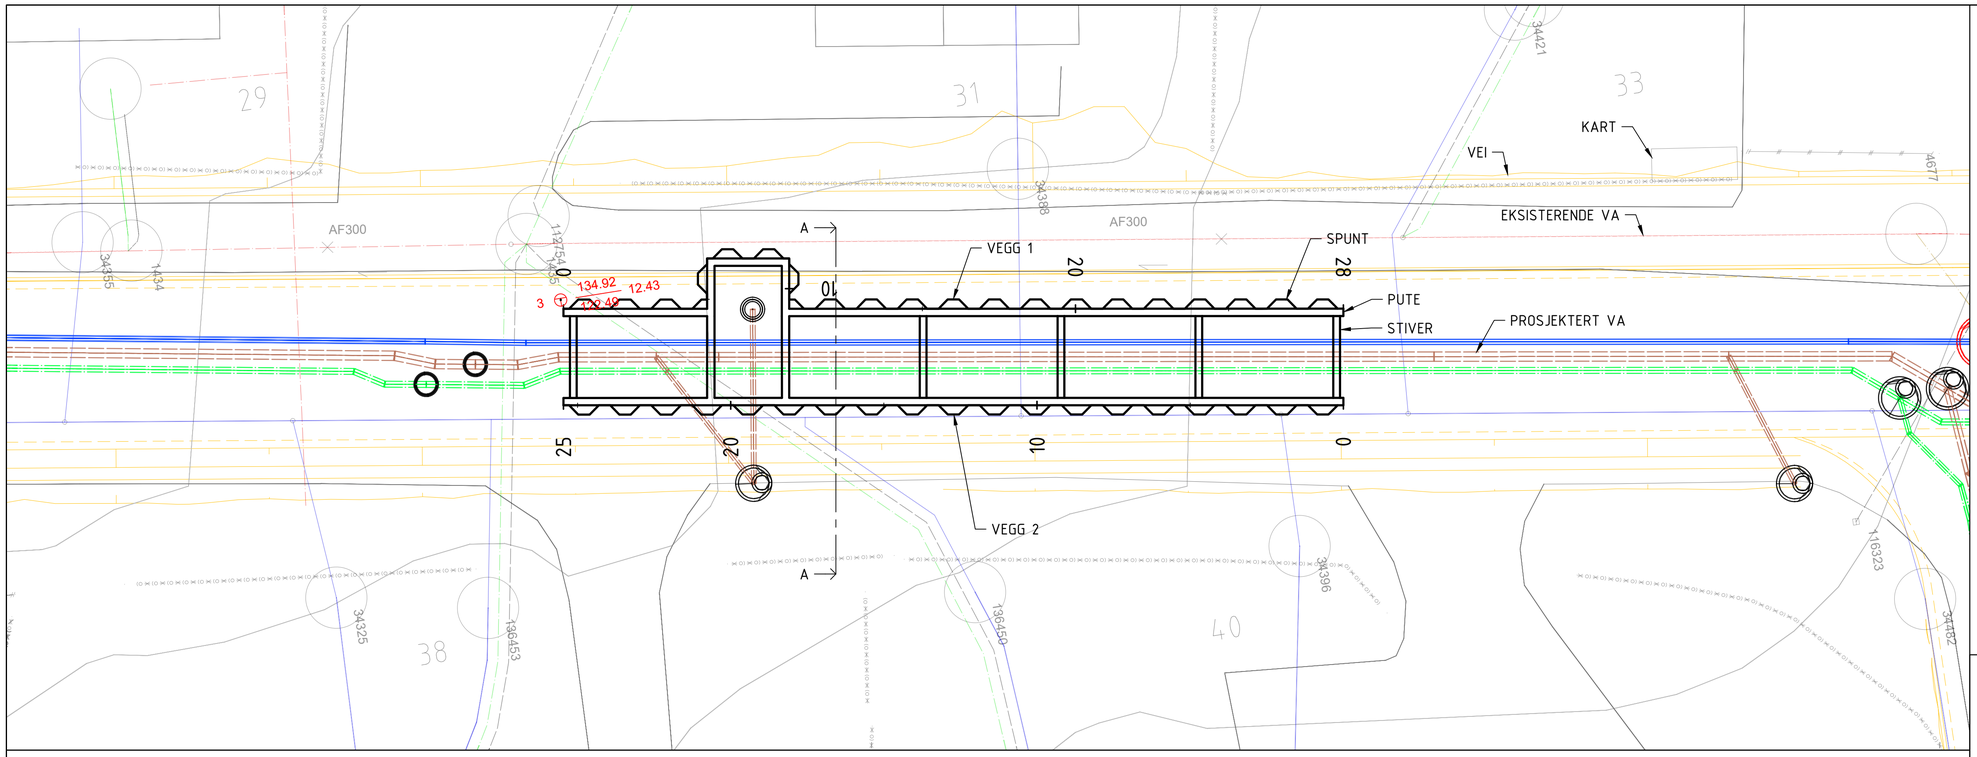

HENVISNING OG FORUTSETNINGER:

- 24170-RIG-NOT-03 OG BESKRIVELSE. FØLGENDE FREMHEVES:
- VISTE PLASSERING PÅ TEGNING ER KUN PRINSIPP FOR SIKRING MED INNVENDIG AVSTIVET SPUNT I OMRÅDER DER MAN MED TILGJENGELIG INFORMASJON HAR ANTATT BEHOV FOR DETTE.
- PRINSIPP FOR PLASSERING I HORISONTALPLANET PÅ TEGNINGEN ER 1 m KLARING MELLOM NÆRMESTE PROSJEKTERTE LEDNING ELLER EKSISTERENDE KUM, OG INNERKANT SPUNT.
- ENDELIG PLASSERING OG OMFANG MÅ GJØRES I SAMRÅD MED UTFØRENDE, UT I FRA HELHETSVURDERING. HERUNDER BELIGGENHET AV BERG, ANLEGG I GRUNNEN SOM SKAL FJERNES ELLER BEHOLDES, HVOR EKSISTERENDE LEDNINGER OG KUMMER LIGGER I VIRKELIGHETEN, ANLEGGSTEKNISKE FORHOLD SOM REKKEFØLGE, FREMDRIFT OG ADKOMST.
- FØR ARBEIDENE STARTER MÅ DET KLAREres FOR EVT. ANLEGG I GRUNNEN SOM KAN BLI BERØRT AV ARBEIDENE.
- KARTLEGGING OG OVERVÅKNING AV OMKRINGLIGGENDE BEBYGGELSE OG SELVE ANLEGGET SKAL SKJE ETTER DE KRAV SOM ER SATT I PROSJEKTET.
- HVIS ANDRE FORHOLD ENN ANTATT SKAL GEOTEKNIKER KONTAKTES FOR NY VURDERING.
- SPUNT SKAL IKKE TREKKES, MEN KAPPES NED TIL OMFORENT NIVÅ.

GRUNNLAG (FORKLARING)

- VA prosjektert: 1720-f_vann-og-avløp_Sone2, 04.09.2026
- VA eksisterende: 1557_lag-grunn_eksisterende VA, 15.09.2026
- Antatt berg: 24170-RIG-RAP-01 - Geoteknisk datarapport, 04.03.2025
- Terreng: Høydedata.no
- Vei: t_geom
- Kart: t_kart_m1000

SNITT A

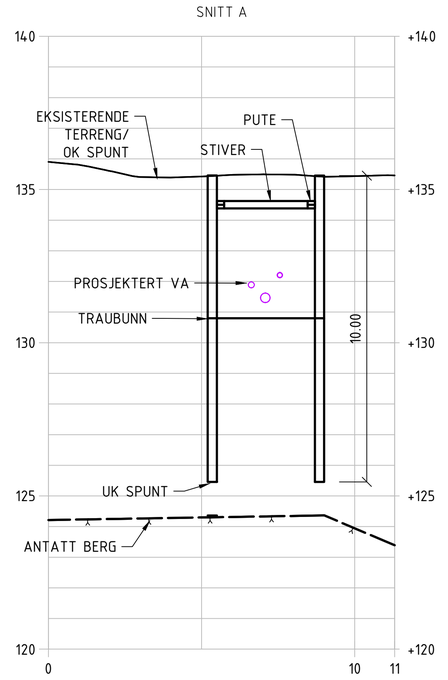

NORDRE - VEGG 1

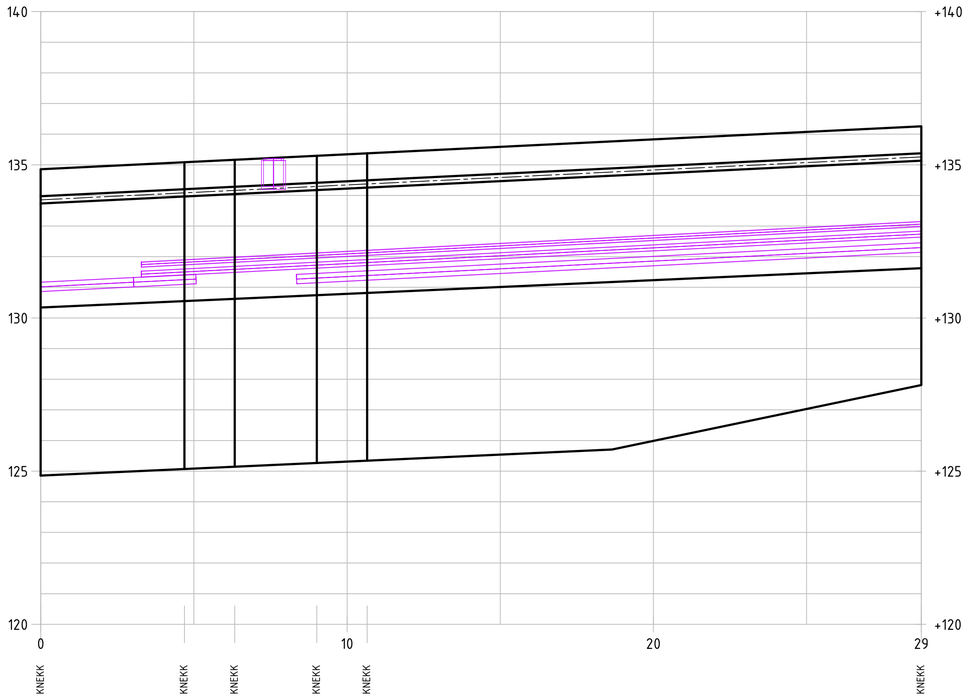

NORDRE - VEGG 2

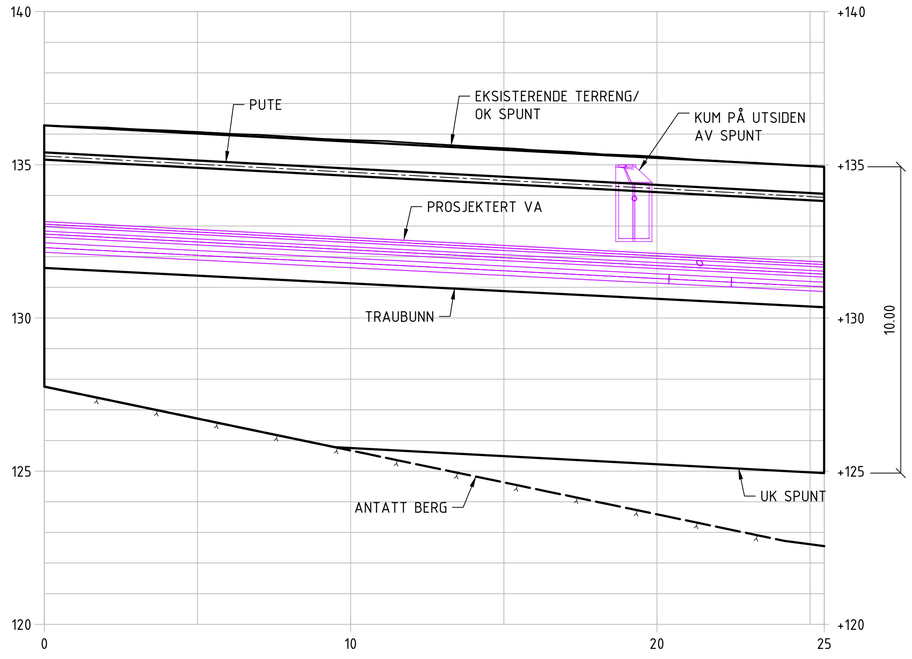

Rev.	Beskrivelse	Dato	Tegn.	Kontr.	Godkj.

HRP AS

VA BAKKEGATA

Fag: GEO | Format: A1

Dato: 28.08.2026

GRUNNARBEIDER

PRINSIPPTEGNING SPUNT

SØNDRE OMRÅDE

Format/Målestokk: 1:100

Terraplan

Status	Konstr./Tegnet	Kontrollert	Godkjent
TIL GEOTEKNISK NOTAT	OJ	RR	RR

Oppdragsnr.	Tegningsnr.	Rev.
24170	RIG-TEG-100	

C:\Users\OlavJansen\OneDrive - Terraplan AS\General\24170 - HRP - Bakkegata, indre østfold, sanering av VA-anlegg\06 Arbeidsmappe tegning\02 Autocad\RIG-TEG.dwg, - Layout: (1:1) - Plottet av: OlavJansen, Dato: 2026.09.16 kl. 14:31