


C:\Users\OlavJansen\OneDrive - Terraplan AS\General\24170 - HRP - Bakkegata, Indre Østfold, sanering av VA-anlegg\06 Arbeidsmappe tegning\02 Autocad\24170-RIG-XX, Detaljtegning spunt (1).dwg. - Layout: (600); - Plottet av: OlavJansen, Dato: 2026.09.11 kl 10:41

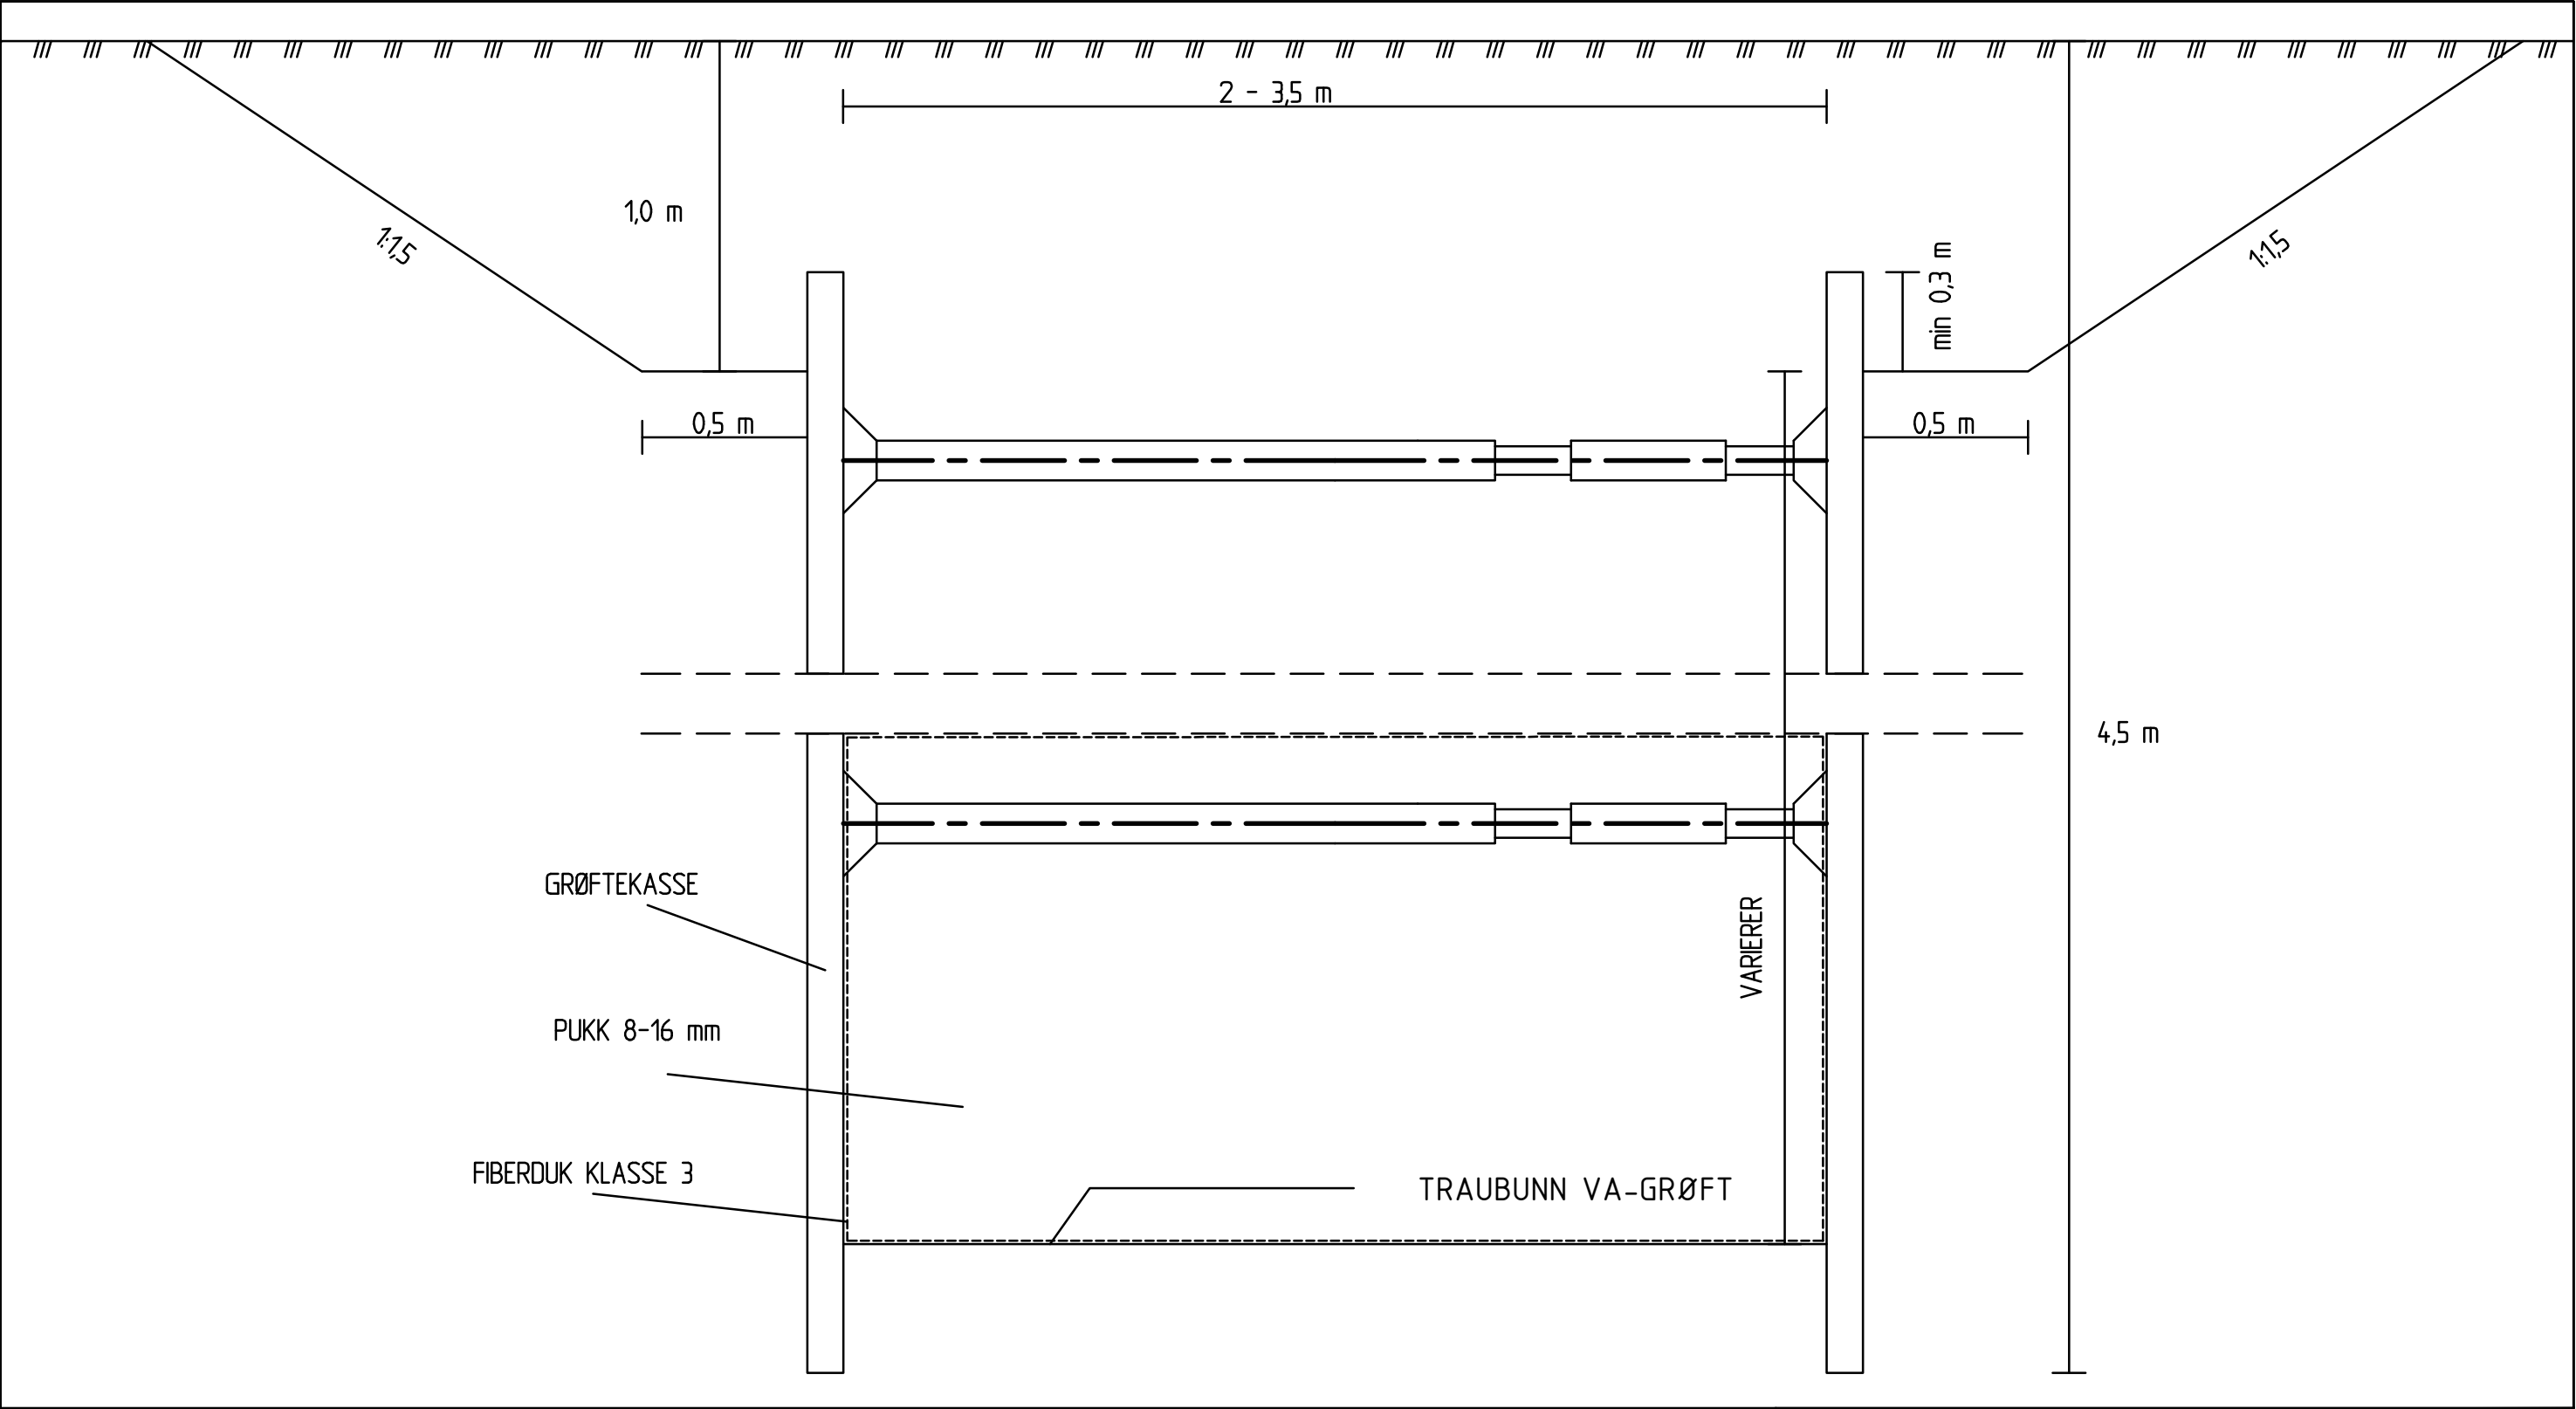

Grøftekasser utgraving 3,0-4,5 m:

Grøftekassa må være i kontakt med utenforliggende, stedlige masser slik at det ikke oppstår deformasjoner eller bevegelser av løsmasser i glipper eller hulrom mot kassene.

Dersom det likevel oppstår glipper/hulrom mellom kassa og stedlige masser skal disse fylles tilbake med tilførte masser fortrinnsvis med 8-12 mm singel eller lignende.

Eventuelle glipper mellom kassene tettes ved bruk av enkelte spuntnåler for å unngå innstrømning av grunnvann og innvasking av masser inn i gropa.

Utgraving med brukt av grøftekasser og seksjonsvis utgraving. Gropen skal ikke stå åpen mer enn 2-3 dager og må tilbakefylles rasket mulig.

Seksjonen skal tilbakefylles til minimum 2/3 av utgravingsdybden før åpning av neste seksjon.

Det forutsettes at utgravde masser ikke deponeres på sidene bak grøftekassene.

Maksimal trafikklast/anleggslast bak grøftekassen må begrenses til 5 kPa.

Rev.	Beskrivelse	Dato	Tegn.	Kontr.	Godkj.
	HRP AS		Fag		Format
	VA BAKKEGATA		RIG		A3
			Dato		
			28.08.2026		
	PRINSIPPTEGNING SPUNT OG GRØFTEKASSE		Format/Målestokk:		
	OPPRISS OG PRINSIPPSNITT		1:20		
	KONKURRANSEGRUNNLAG				
	Status	Konstr./Tegnet	Kontrollert	Godkjent	
	TIL GEOTEKNISK NOTAT	KC/OJ	RR	RR	
	Oppdragsnr.	Tegningsnr.			Rev.
	24170	RIG-TEG-600			.