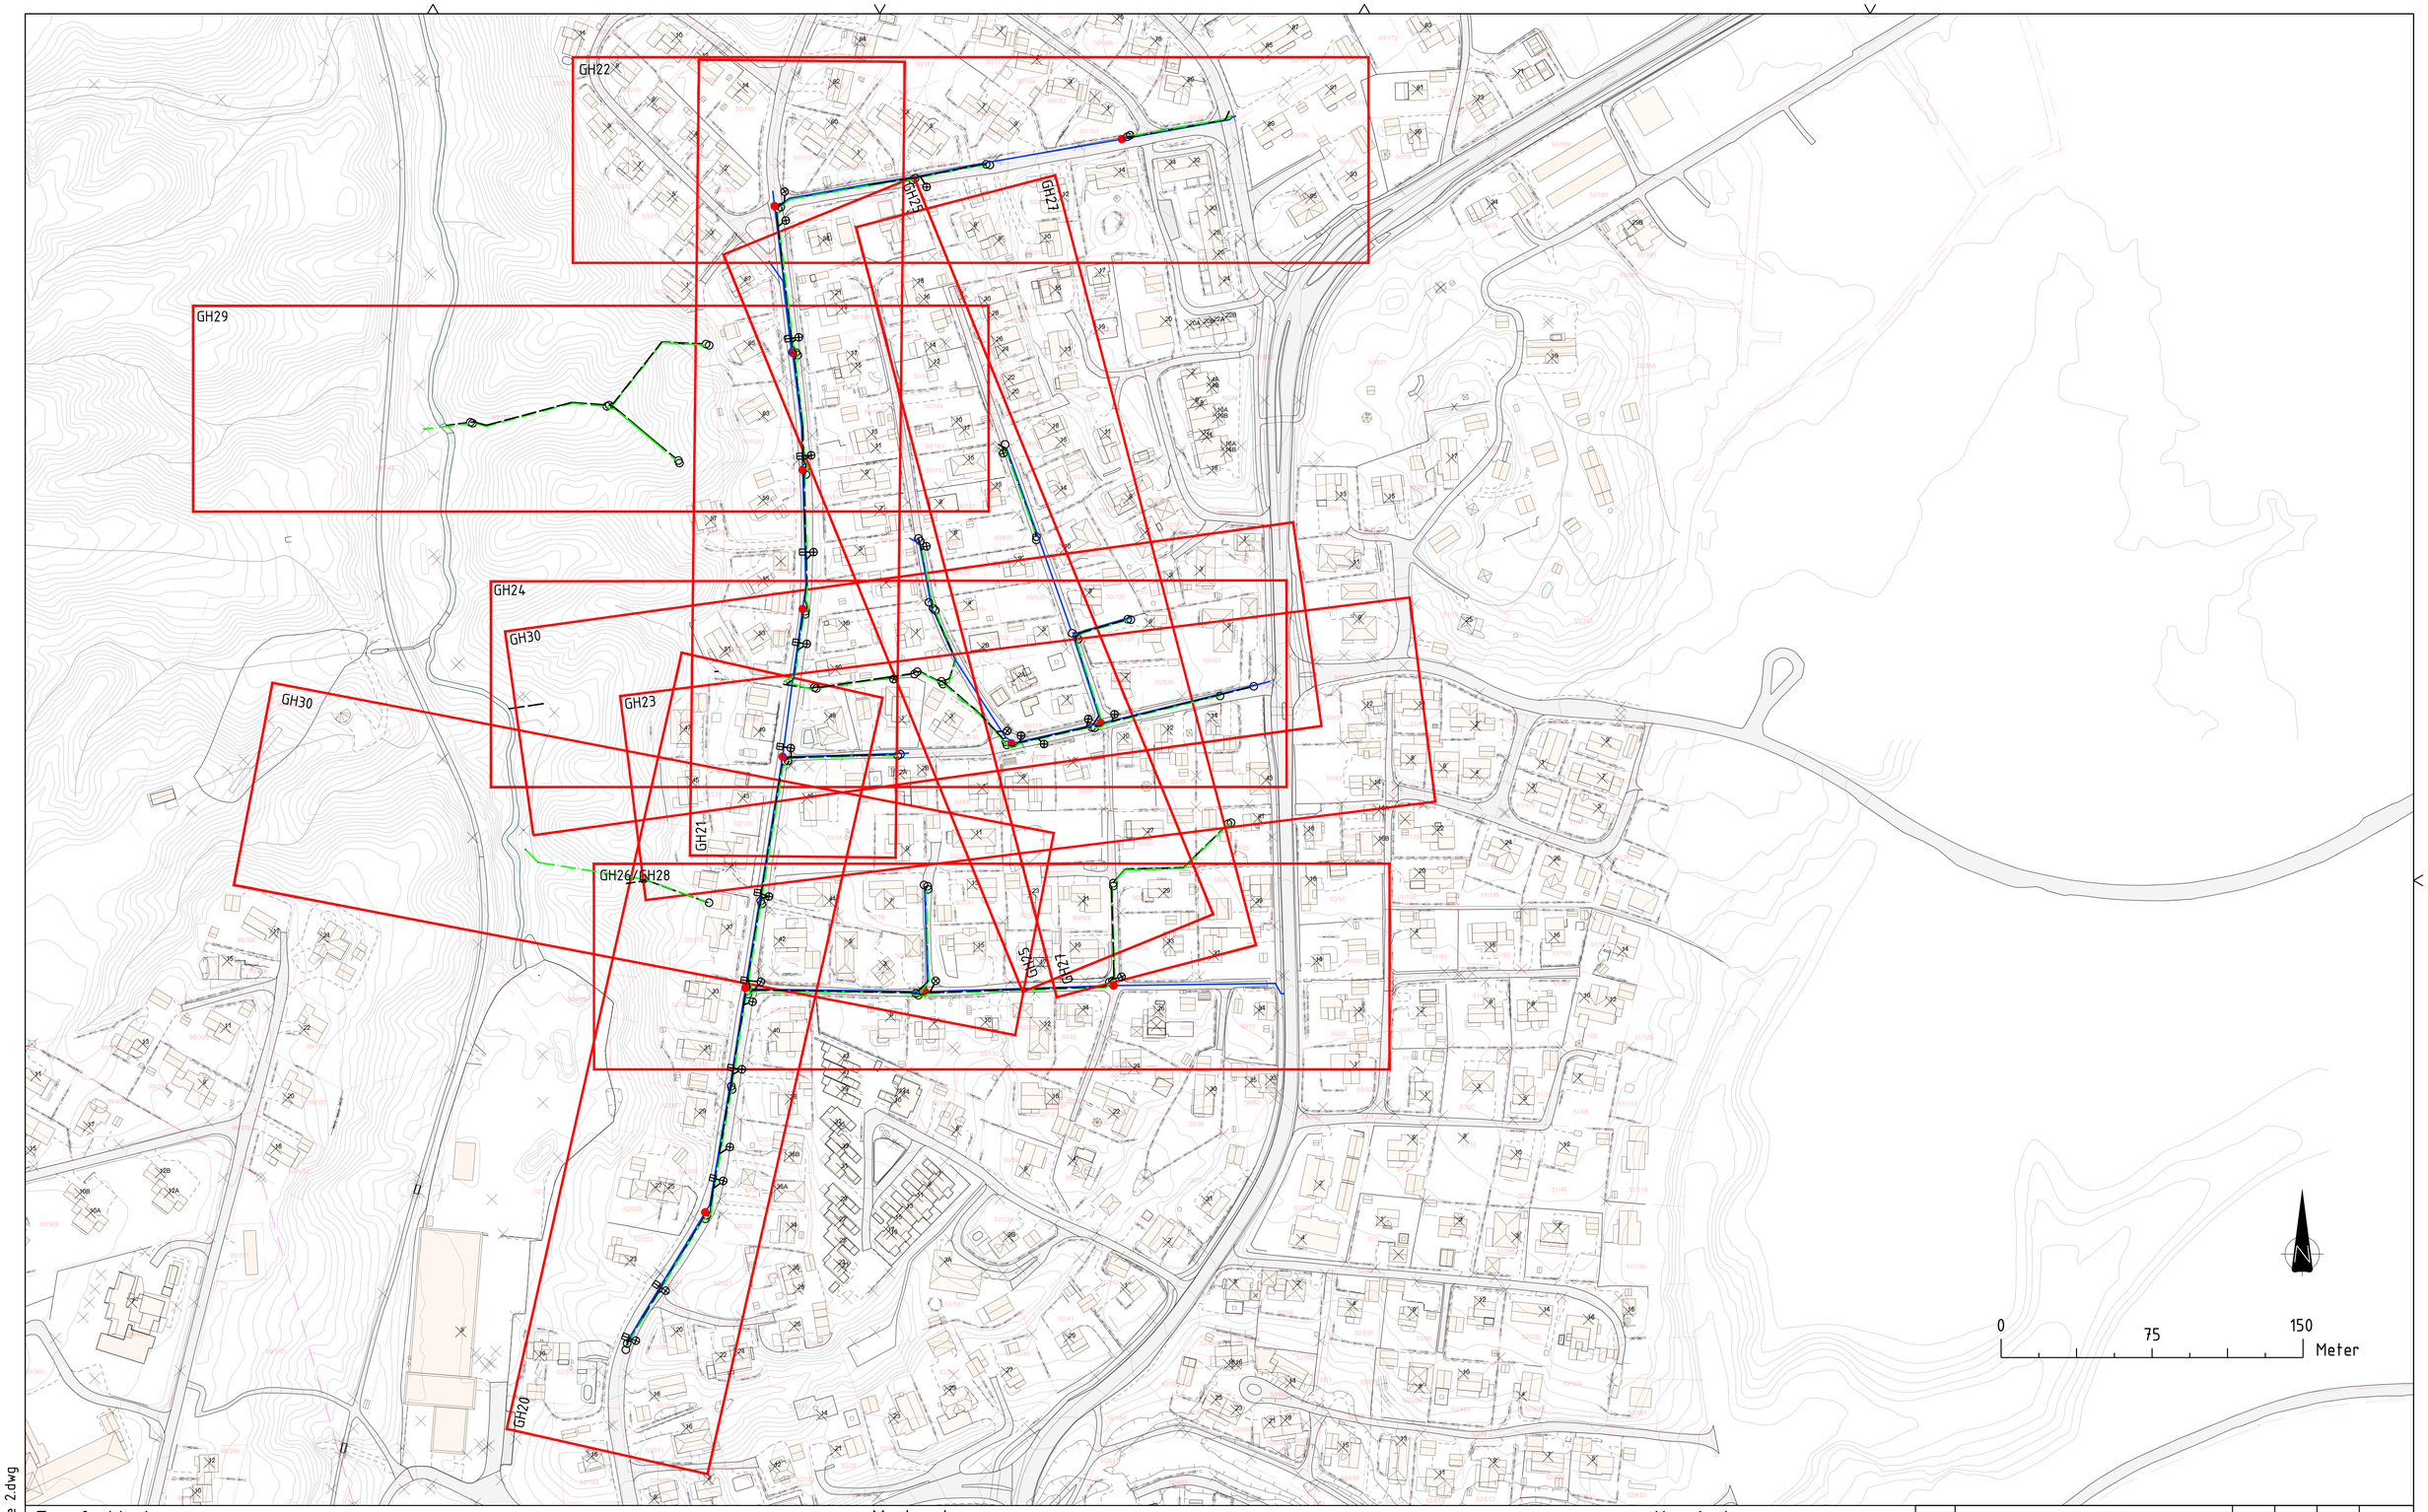

Tegnforklaring:

	Prosjektert	Eksisterende
Vannledning		
Overvannsledning		
Spillvannsledning		
AF-ledning		
Kum / brannkum / sluk		

Merknader

Henvisninger
VA-norm Indre Østfold

Rev.	Revisjonen gjelder	Tegnet	Kontr.	Godkjent	Dato

Indre Østfold Kommune
Bakkegata

VA
Oversiktstegning, sone 2

Konkurransegrunnlag

Dato	28.08.2026
Tegnet	WVO
Kontr.	KH
Godkjent	KH
Prosjektnummer	1577
Arkivreferanse	
Erstatn. for	
Målestokk	1:1000
Arkformat	A1
koordinatsystem	UTM32
Tegning nr.	B001
Rev.	

EM Prosjekt
EM Prosjekt AS
Konvallvegen 4, 2409 ELVERUM
Org nr: 927 749 440

1577_B01_Sone 2.dwg
13. Oct 2026