


M:\2024\2414461 - Bakkegata\04 Prosjektering\02 BIM - IFC\02 Gjeldende DAK\01 Layout\lay_B.dwg - Layout: (B201)

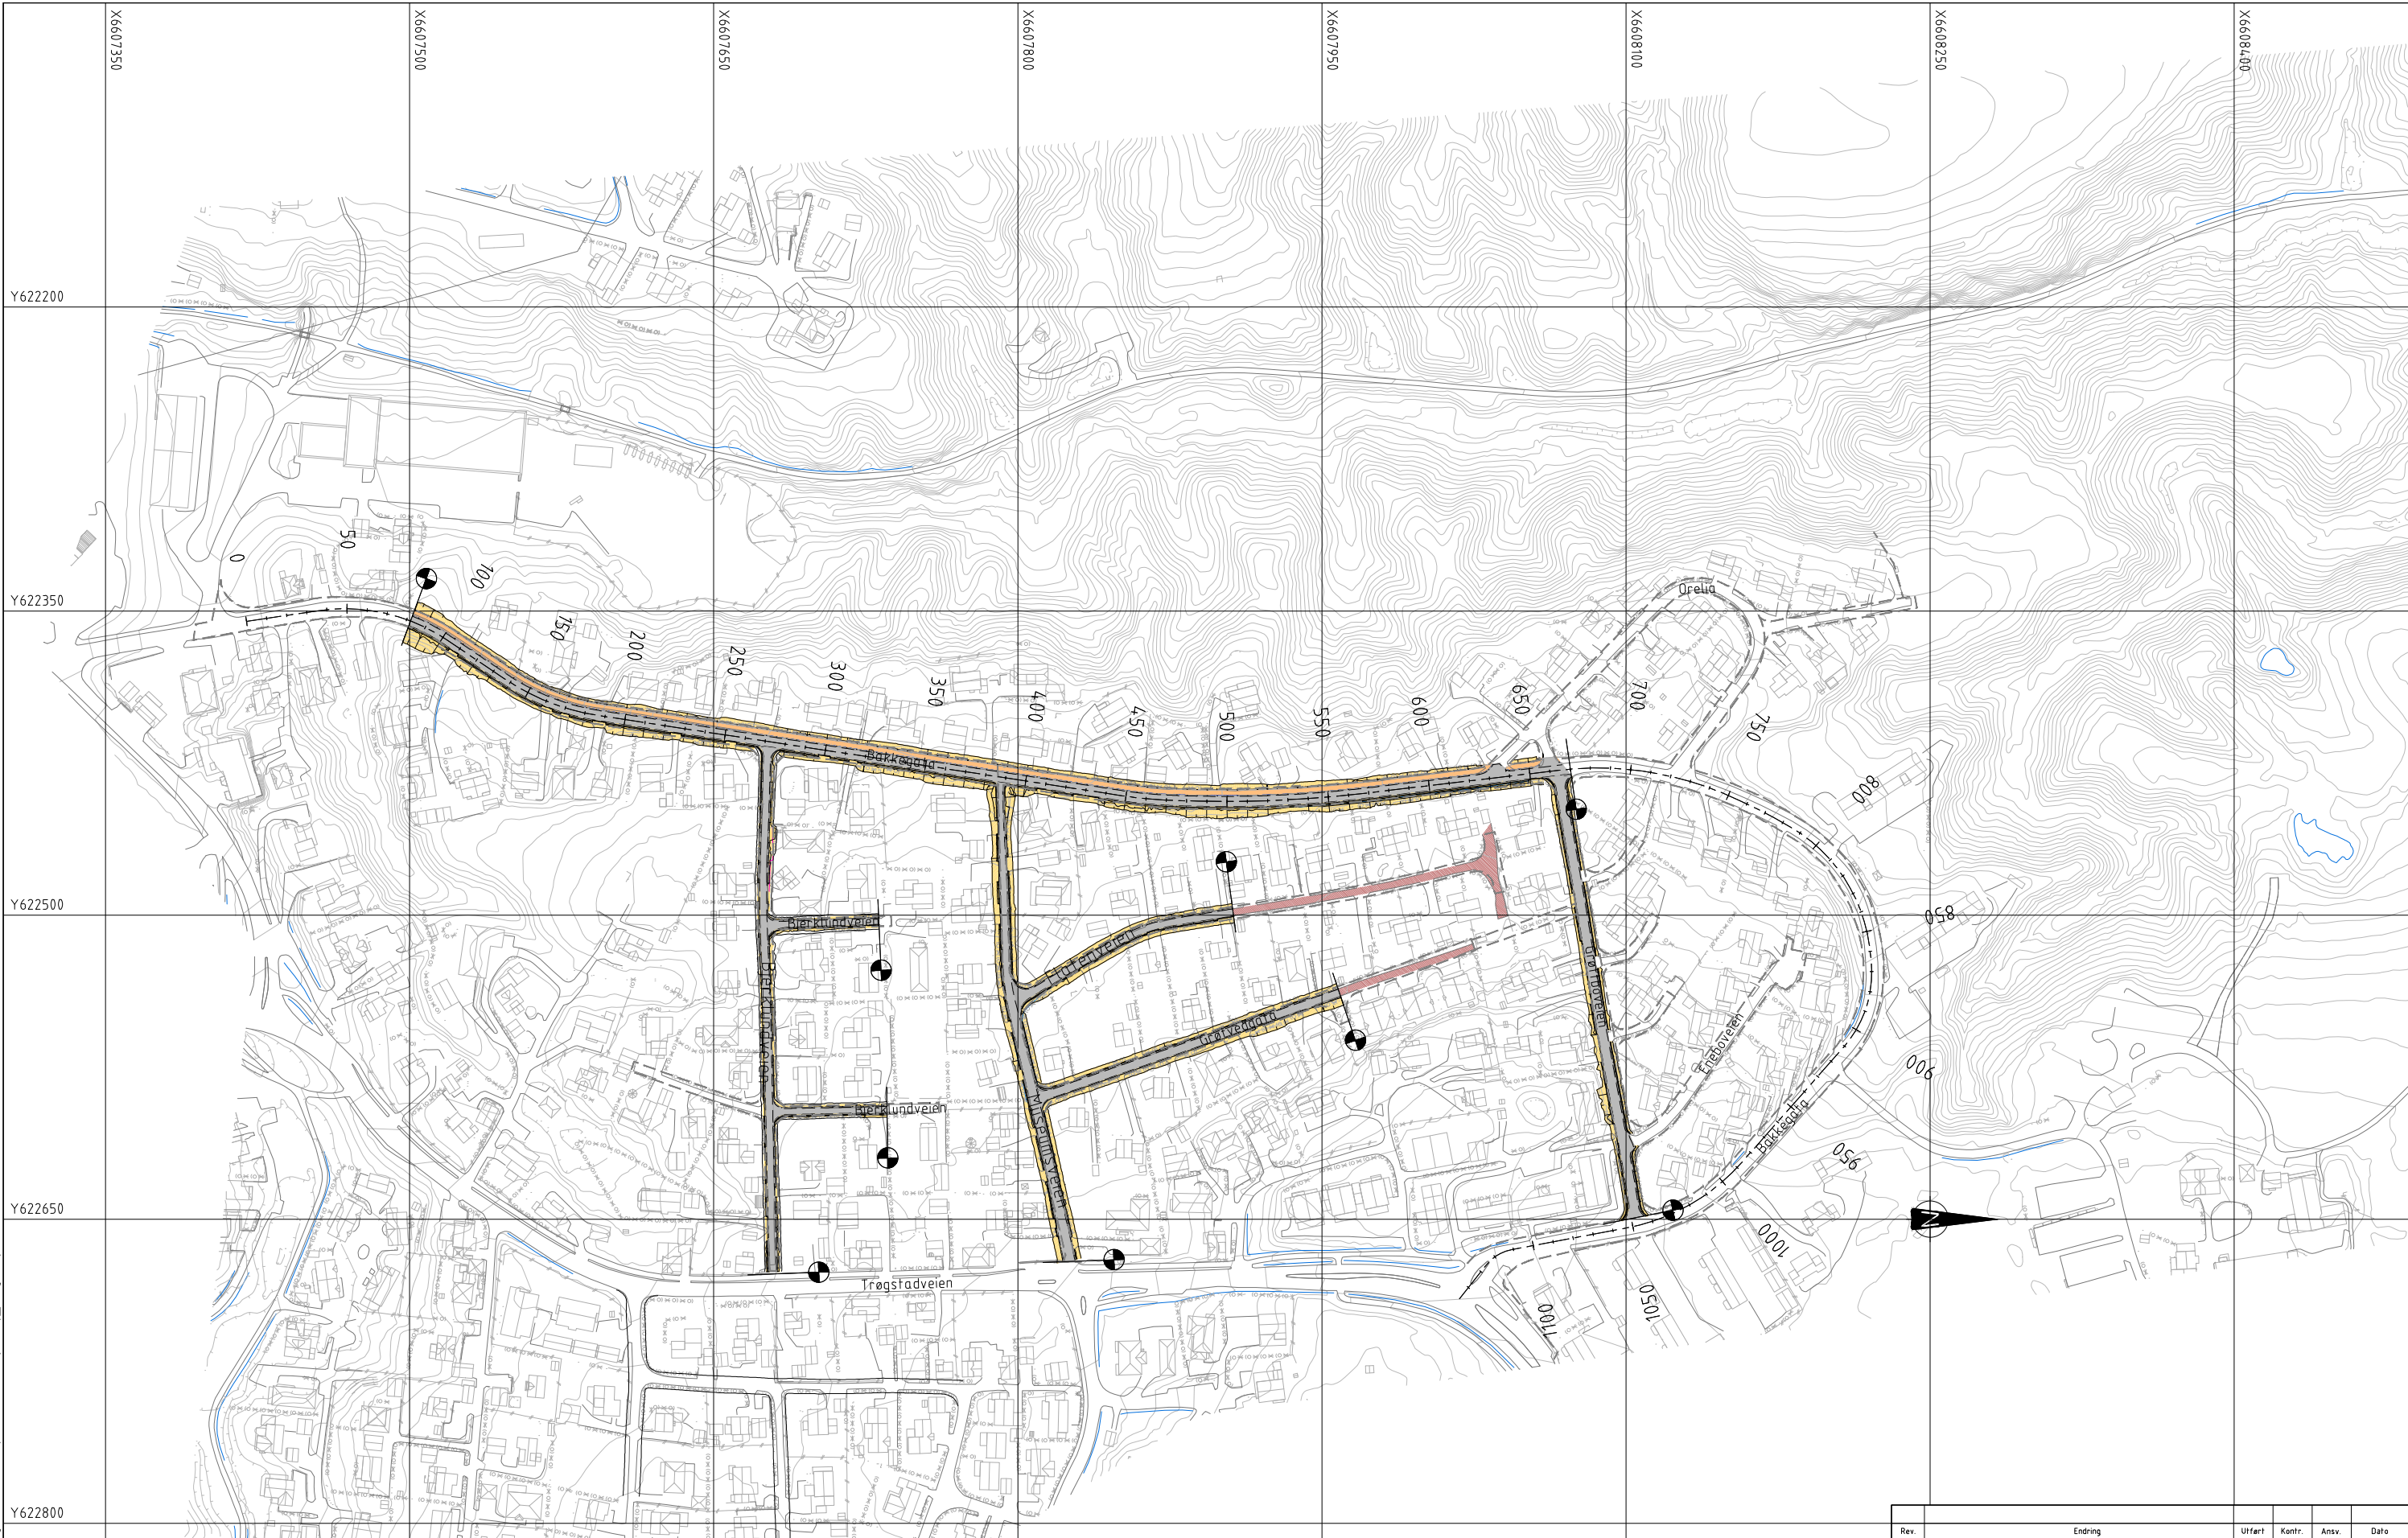

Rev.	Endring	Utført	Kontr.	Ansv.	Dato
	Indre østfold kommune	SILERT	LENGUD	LENGUD	28.08.2026
	Bakkegata Sone 2	Målestokk	1:1500	Format	A1
	Oversiktsstegning	Oppdragsansvarlig	Lene Guddal	Prosjekt nummer:	2414461
	Konkurransegrunnlag	Tegning nummer:	B201	Rev.	
	 HRP AS Dronning Eufemias gt. 16, 0191 Oslo Tlf sentralbord +47 468 05 565 Firmapost: post@hrpas.no	Fag	RIVEG		