
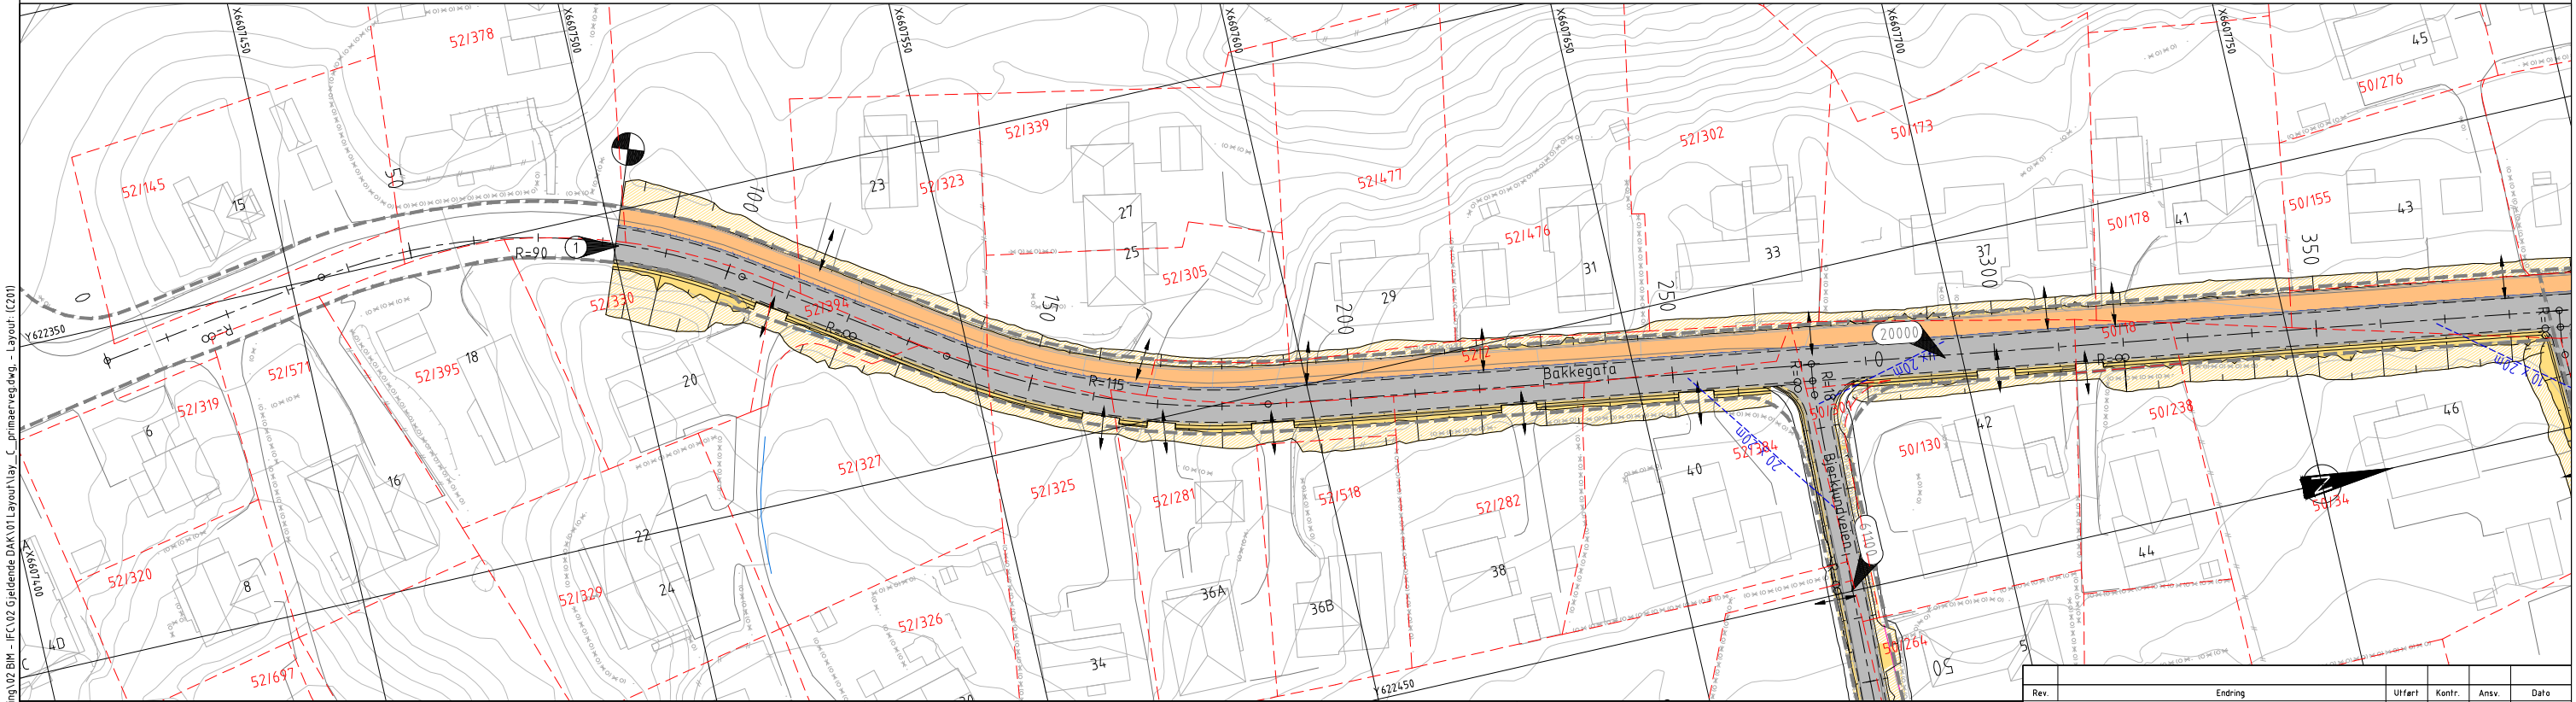


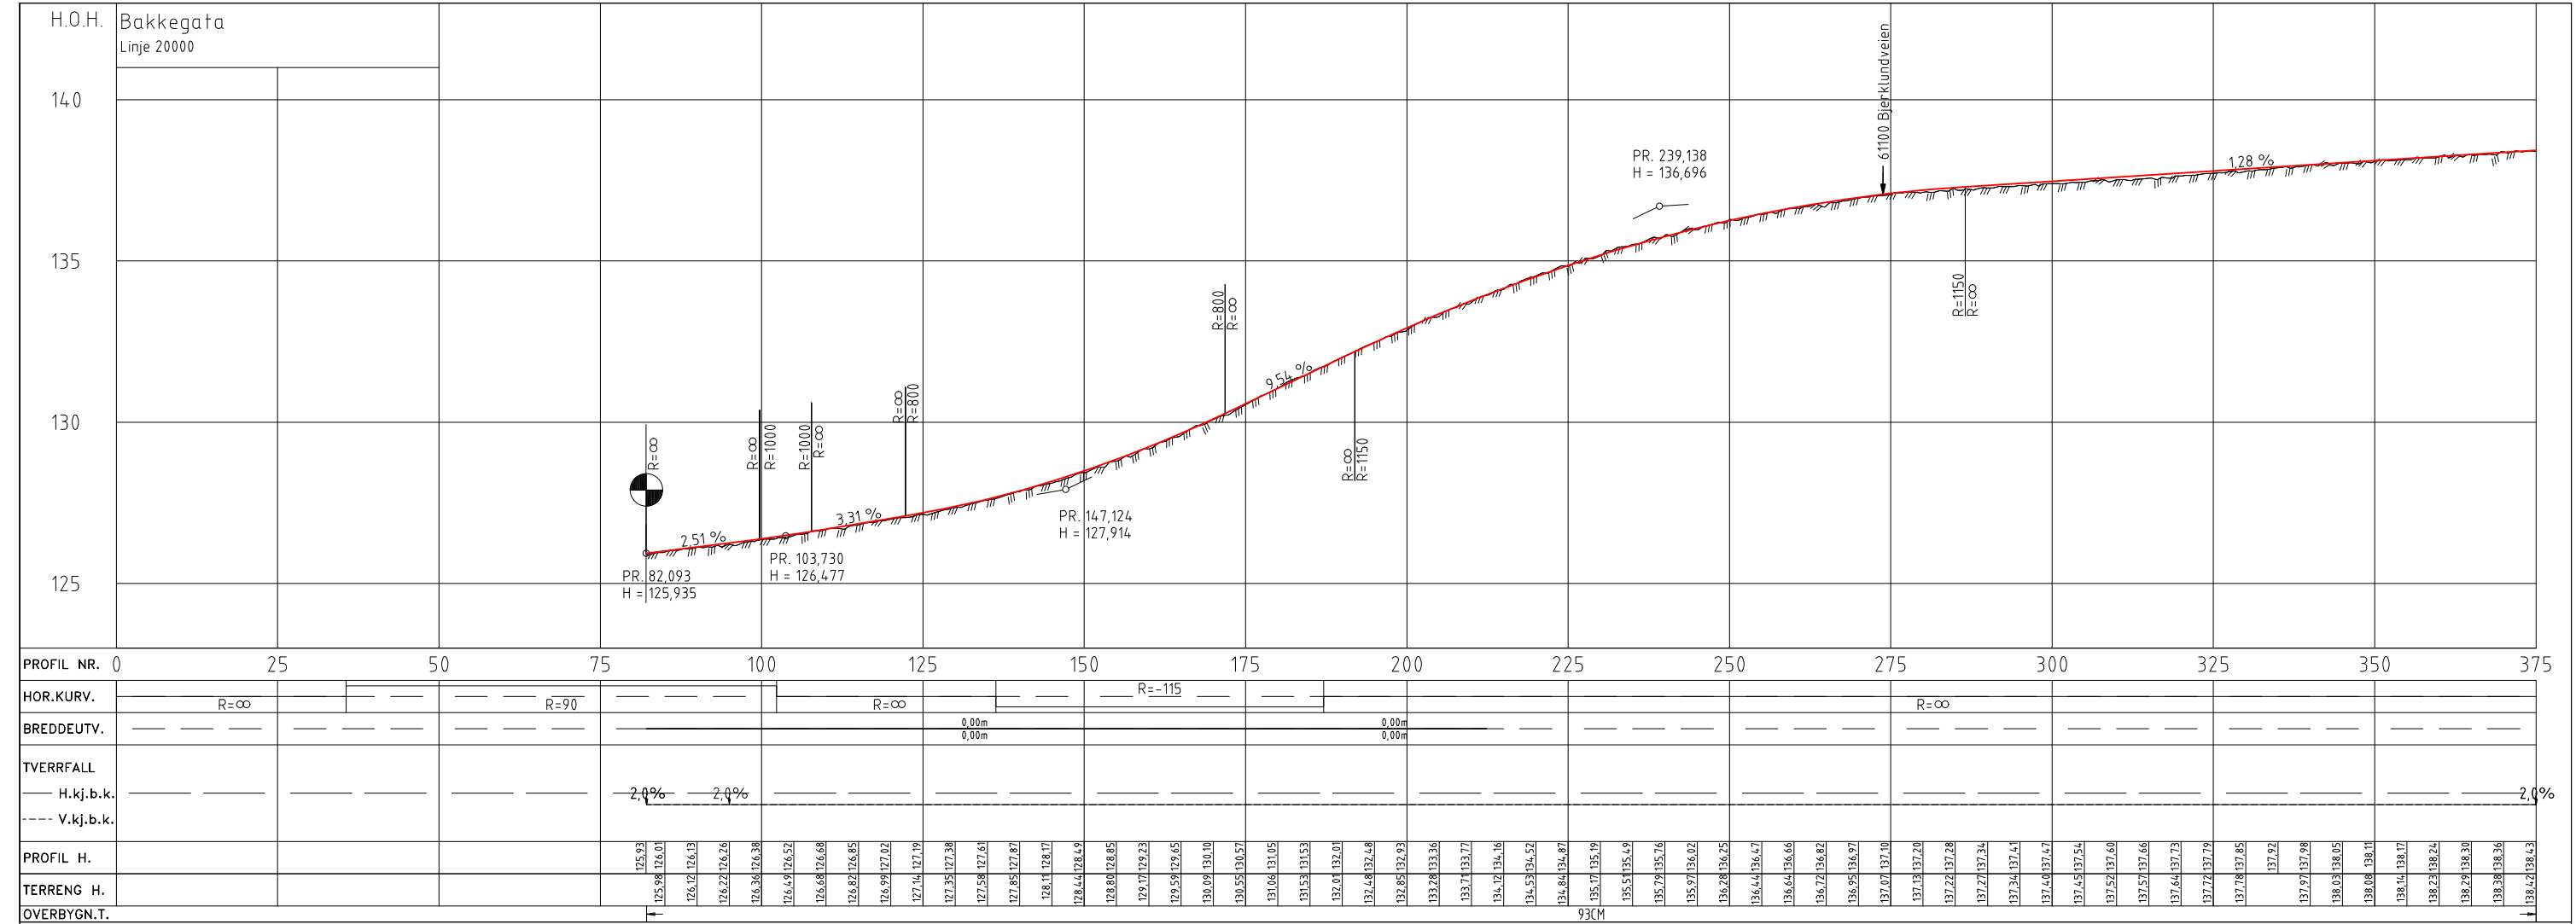

TEGNFORKLARING:			MERKNAD:			HENVISNING:			Indre østfold kommune		
Kjørøveg Fortau Skråningsutslag Tilbakefylling Eiendomsgrense Kantstein Formålsgrænse Frisikttlinje Eks gjerde Eks støttemur Eks hekk Avkjørsel Linjehenvising Parsellflagg Skulder skal legges med freseasfalt Trær tilstrebes bevart med forsiktig graving Tilpasses mot eksisterende HEIHOY LENGUD LENGUD 28.08.2026 Målestokk Format 1:500/1:100 A1 Plan- og profiltegn Bakkegata Linje 20000 Konkurransegrunnlag Oppdragsansvarlig Lene Guddal Prosjekt nummer: 2414461 HRP AS Dronning Eufemias gt. 16, 0191 Oslo TE sentralbord +47 488 05 555 Firmapost: post@hrp.no Fag Tegning nummer: Rev: RIVEG C201											

M:\2024\2414461 - Bakkegata\04 Prosjektering\02 BIM - IFC\02 Gjeldende\04\01 Layout\lay_C_primaerveg.dwg - Layout (201)