


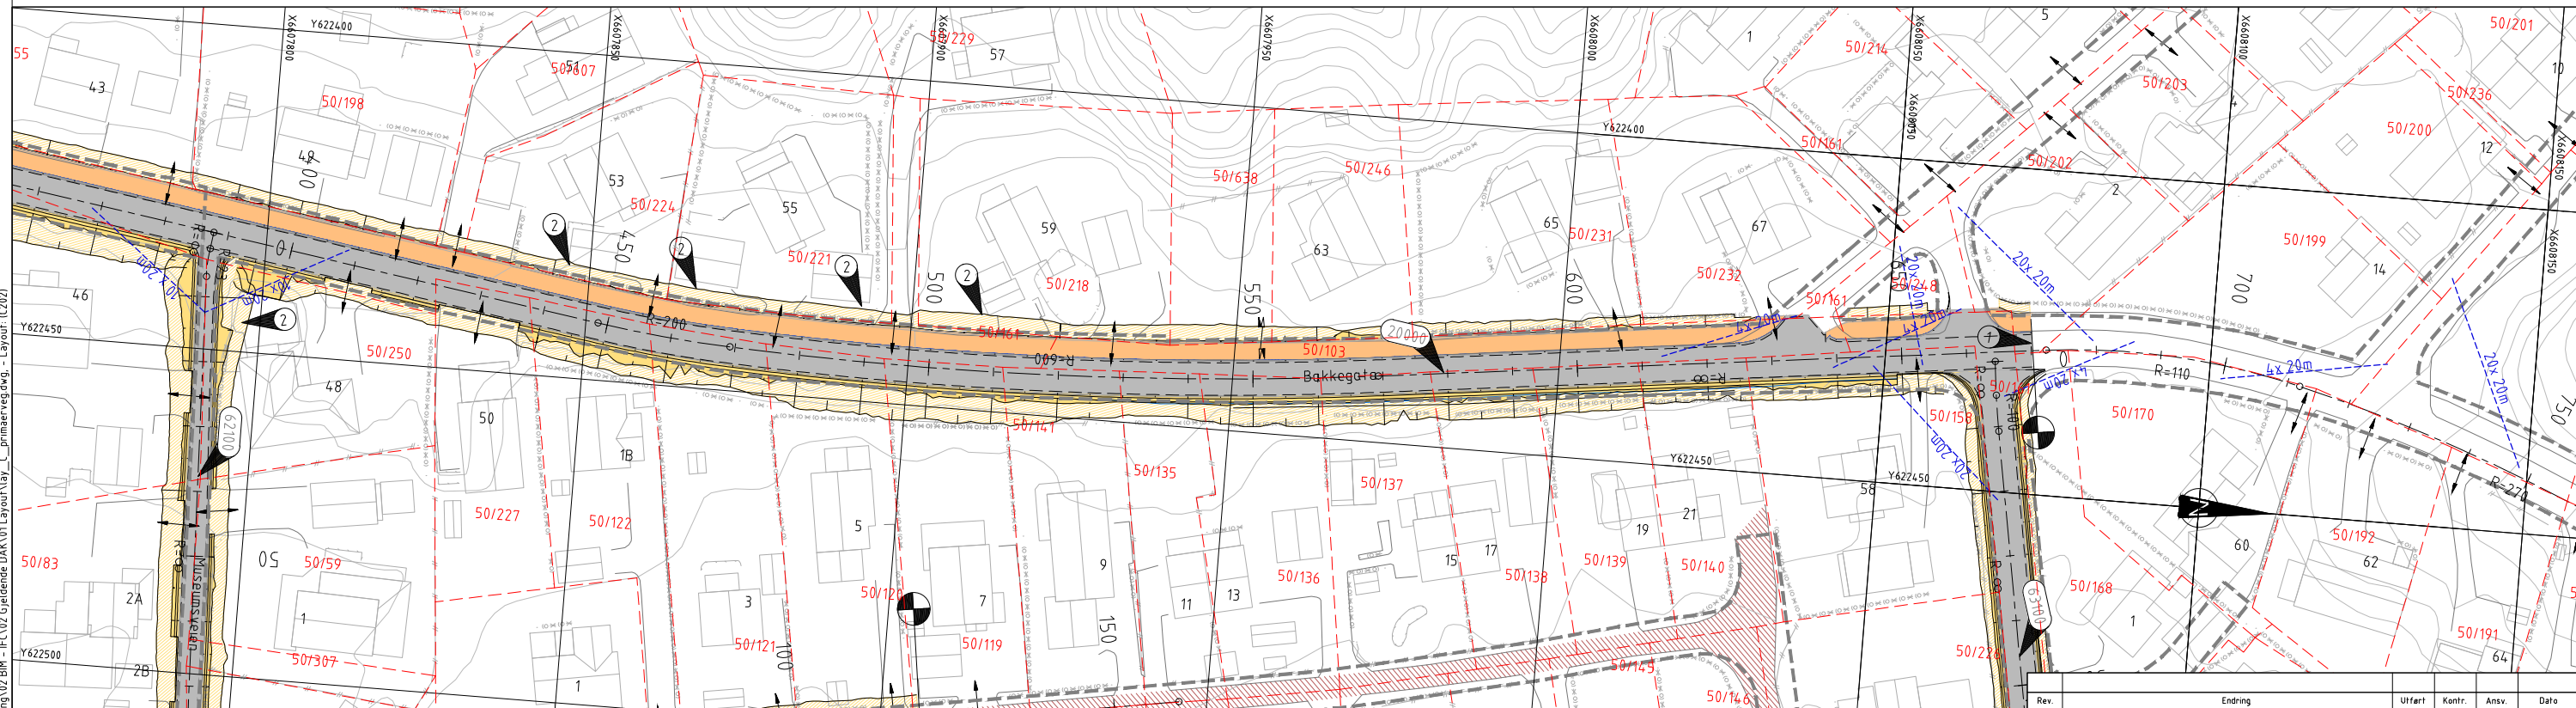

m:\2024\241461 - bakkegård\4 prosjektering\02 btm - ift\02 gjeldende dok101 layout\lay_s.primaerveg.dwg