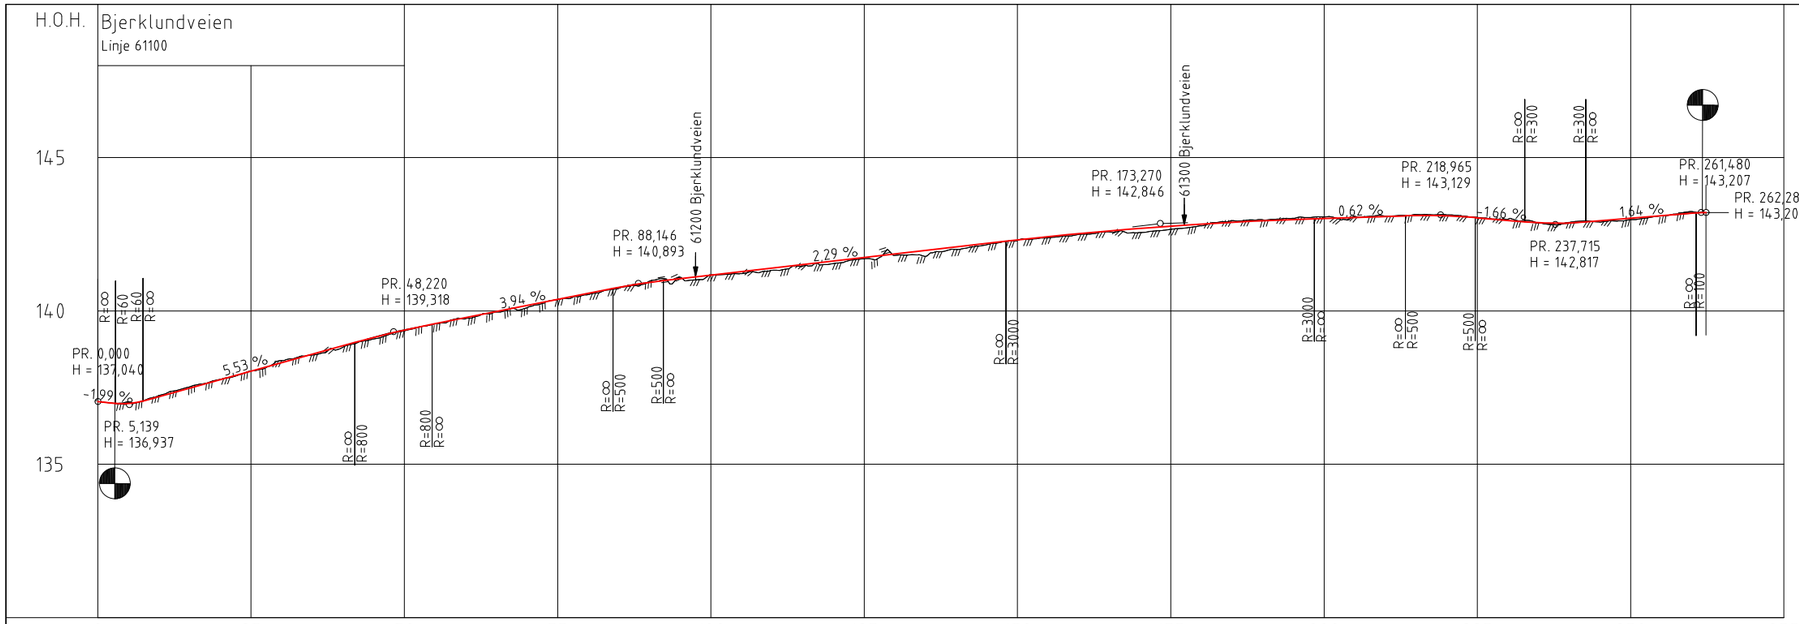

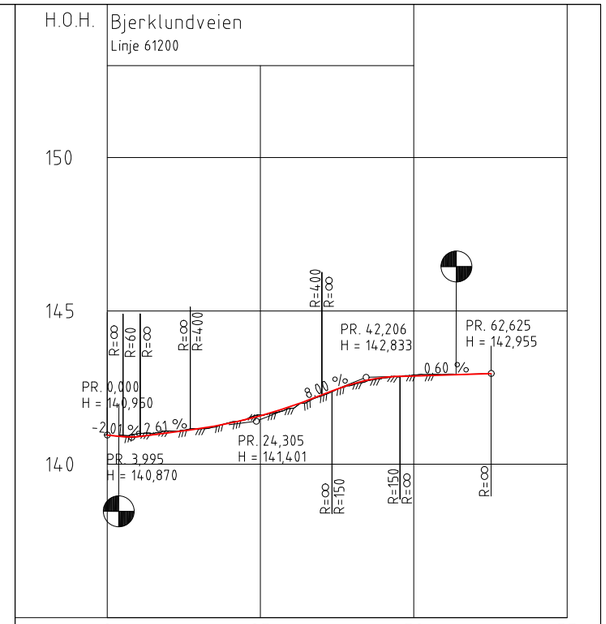

PROFIL NR.	0	25	50	75	100	125	150	175	200	225	250	275
HOR.KURV.	R=-18 R=∞	R=∞	R=-500	R=∞	R=1500	R=∞		R=-500	R=∞			
BREDDEUTV.												
TVERRFALL	2,3%											
H.kj.b.k.	2,0%	2,0%	2,0%					2,0%	2,0%		2,0%	
V.kj.b.k.	3,0%											
PROFIL H.	137,04											
TERRENG H.	137,02 136,98	137,25 137,21	137,52 137,48	137,77 137,76	138,04 138,03	138,38 138,31	138,56 138,59	138,82 138,86	139,09 139,13	139,35 139,38	139,57 139,59	139,75 139,78
	139,96 139,98	140,10 140,18	140,37 140,37	140,53 140,57	140,73 140,77	141,09 140,93	141,10 141,05	141,17 141,17	141,22 141,28	141,32 141,39	141,46 141,51	141,54 141,62
	141,70 141,74	141,81 141,85	141,78 141,97	142,00 142,08	142,16 142,20	142,30 142,31	142,38 142,42	142,49 142,52	142,58 142,61	142,55 142,69	142,66 142,77	142,78 142,83
	142,94 142,89	142,97 142,94	143,02 142,98	143,06 143,01	143,09 143,04	143,09 143,07	143,14 143,10	143,13 143,09	143,05 143,03	142,99 142,95	142,87 142,87	142,88 142,87
	142,89 142,94	142,98 143,02	143,10 143,10	143,24 143,18	143,21							
OVERBYGN.T.	70CM											

PROFIL NR.	0	25	50	75
HOR.KURV.		R=∞		
BREDDEUTV.				
TVERRFALL	2,4%			
H.kj.b.k.	2,0%		2,0%	
V.kj.b.k.	3,5%			
PROFIL H.	140,95			
TERRENG H.	141,00 140,98	141,09 141,03	141,15 141,16	141,36 141,34
	141,60 141,58	141,82 141,89	142,23 142,26	142,58 142,62
	142,81 142,82	142,91 142,88	142,93 142,91	142,94 142,96
OVERBYGN.T.	70CM			

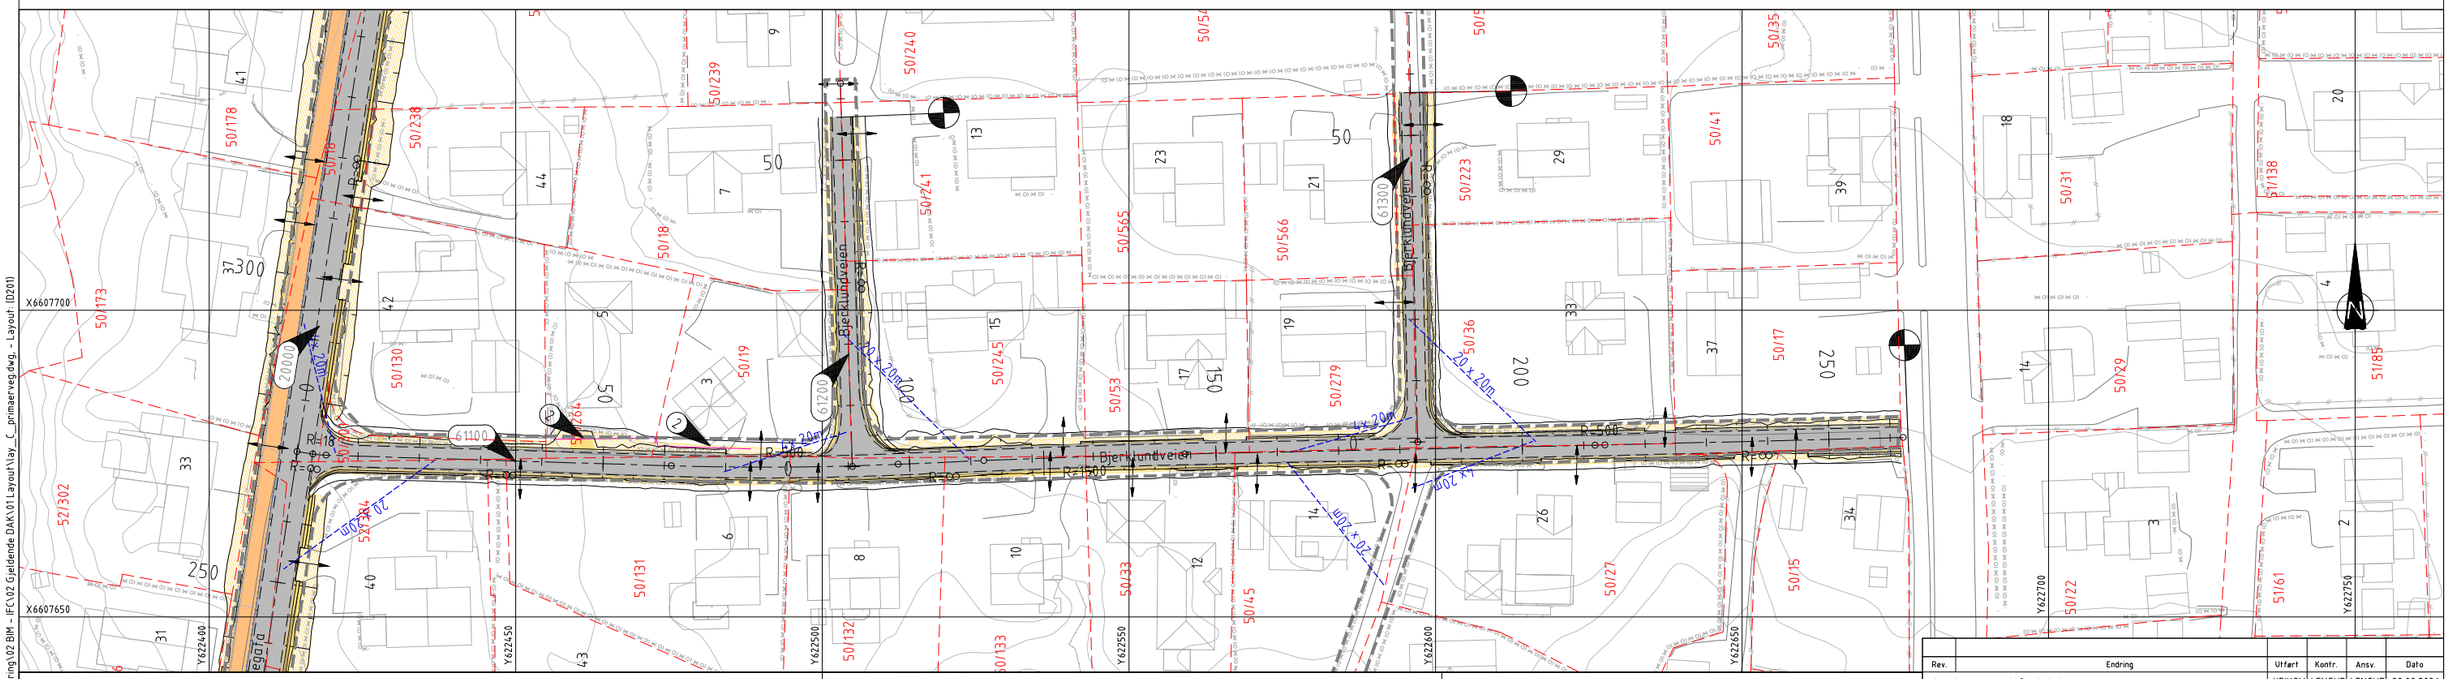

TEGNFORKLARING:

- Kjøreveg
- Fortau
- Skråningsutslag
- Tilbakefylling
- Eiendomsgrense
- Kantstein
- Formålsgrense
- Frisiktlinje
- Eks gjerde
- Eks støttemur
- Eks hekk
- Avkjørsel
- 10100 Linjehenvisning
- Parsellflagg

MERKNAD:

Skulder skal legges med freseasfalt

Trær tilstrebes bevart med forsiktig graving

2 Grøftekasse for å unngå skjæring inn i eiendom

HENVISNING:

Rev.	Endring	Utført	Kontr.	Ansv.	Dato
		HEIHOY	LENGUD	LENGUD	28.08.2026

Indre østfold kommune

Bakkegata Sone 2

Målestokk 1:500/1:100 — Format A1

Plan- og profiltegning
Bjerklundveien
Linje 61100 og 61200
Konkurransegrunnlag

Oppdragsansvarlig: Lene Guddal

Prosjekt nummer: 2414461

HRP AS
Dronning Eufemias gt. 16, 0191 Oslo
Tlf. sentralbord: + 47 468 05 555
Firmapost: post@hrpas.no

Fag: RIVEG

Tegning nummer: D201

Rev:

M:\2024\2414461 - Bakkegata\04 Prosjektering\02 BIM - IFC\02 Gjeldende DAK\01 Layout\lay_C_primaerveg.dwg, - Layout (D201)

m:\2024\2414461 - bakkegata\04 prosjektering\02 bim - ifc\02 gjeldende dak\01 layout\lay_c_primaerveg.dwg
Plottedato: 31. august 2026 13:03