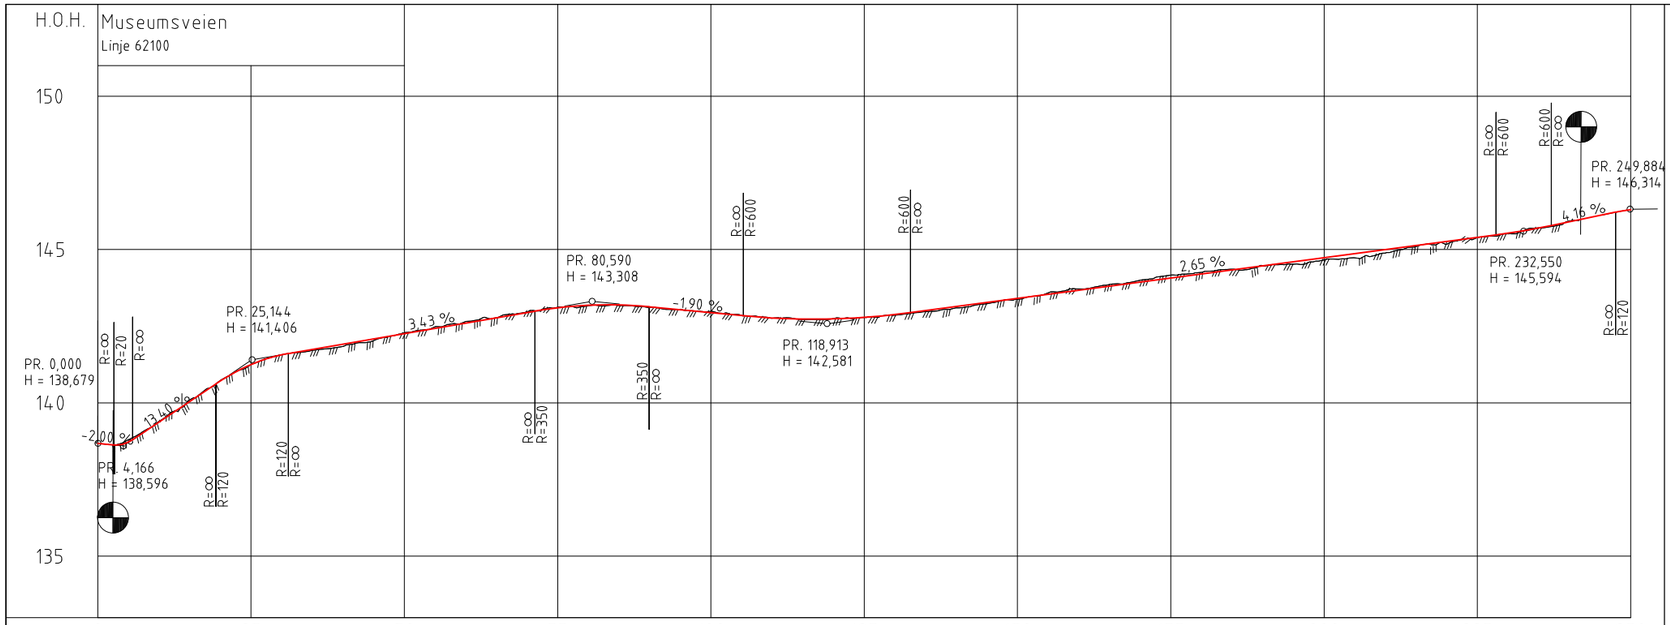

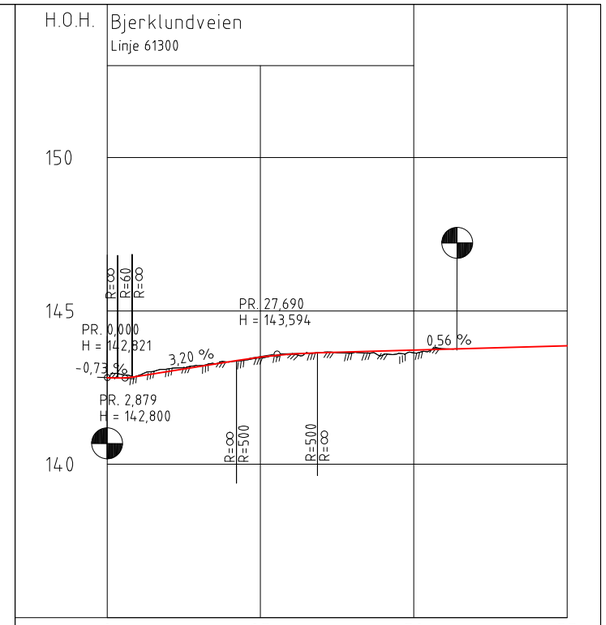

PROFIL NR.	0	25	50	75	100	125	150	175	200	225	250
HOR.KURV.	R=-23 R=∞	R=∞			R=-105	R=∞	R=500	R=∞	R=500	R=∞	
BREDDEUTV.											
TVERRFALL H.kj.b.k.	1,0%	2,0%	2,0%	2,0%	2,0%	2,0%	2,0%	2,0%	2,0%	2,0%	2,0%
TVERRFALL V.kj.b.k.	2,0%										
PROFIL H.	138.68	139.38	140.05	140.71	141.25	141.57	141.74	142.09	142.26	142.43	142.60
TERRENG H.	138.80	139.05	140.10	140.73	141.25	141.57	141.71	141.85	142.03	142.29	142.48
OVERBYGN.T.	96CM										

PROFIL NR.	0	25	50	75
HOR.KURV.		R=∞		
BREDDEUTV.				
TVERRFALL H.kj.b.k.	2,6%	2,0%	2,0%	1,7%
TVERRFALL V.kj.b.k.	2,0%			2,0%
PROFIL H.	142.82	142.87	143.03	143.19	143.35	143.49	143.59	143.64	143.66	143.69	143.72	143.75	143.78	143.80	143.83	143.86
TERRENG H.	142.89	143.11	143.22	143.33	143.47	143.58	143.65	143.62	143.57	143.63	143.76					
OVERBYGN.T.	70CM															

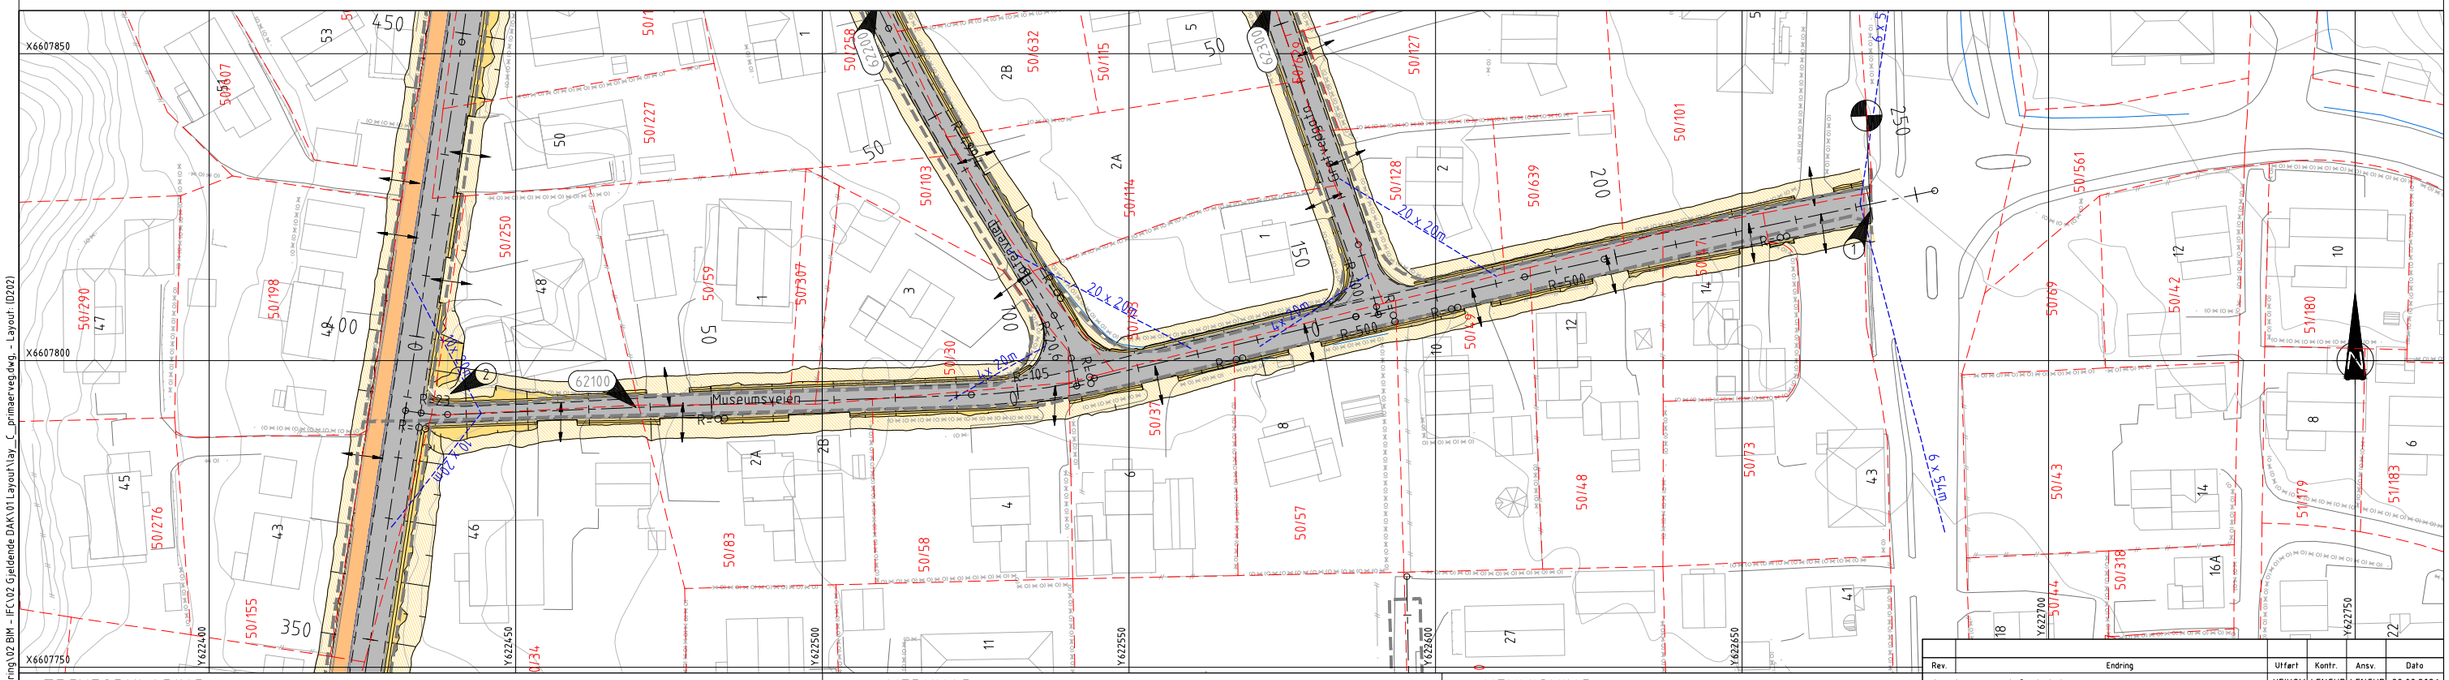

TEGNFORKLARING:

- Kjøreveg
- Fortau
- Skråningsutslag
- Tilbakefylling
- Eiendomsgrense
- Kantstein
- Formålsgrense
- Frisiktlinje
- Eks gjerde
- Eks støttemur
- Eks hekk
- Avkjørsel
- 10100 Linjehenvisning
- Parsellflagg

MERKNAD:

Skulder skal legges med freseasfalt

Trær tilstrebes bevart med forsiktig graving

1. Tilpasses mot eksisterende
2. Grøftekasse for å unngå skjæring inn i eiendom

HENVISNING:

Rev.	Endring	Utført	Kontr.	Ansv.	Dato
		HEIHOY	LENGUD	LENGUD	28.08.2026

Indre østfold kommune

Bakkegata Sone 2

Plan- og profiltegning
Museumsveien og Bjerklundveien
Linje 62100 og 61300
Konkurransegrunnlag

Målestokk: 1:500:1:100
Format: A1
Oppdragsansvarlig: Lene Guddal
Prosjekt nummer: 2414461

HRP AS
Dronning Eufemias gt. 16, 0191 Oslo
Tlf. sentralbord: + 47 468 05 555
Firmapost: post@hrpas.no

Fag: RIVEG
Tegning nummer: D202
Rev:

M:\2024\2414461 - Bakkegata\04 Prosjektering\02 BIM - IFC\02 Gjeldende DAK\01 Layout\lay_C_primaerveg.dwg - Layout (D202)
m:\2024\2414461 - bakkegata\04 prosjektering\02 bim - ifc\02 gjeldende dak\01 layout\lay_c_primaerveg.dwg
Plottedato: 31. august 2026 13:03