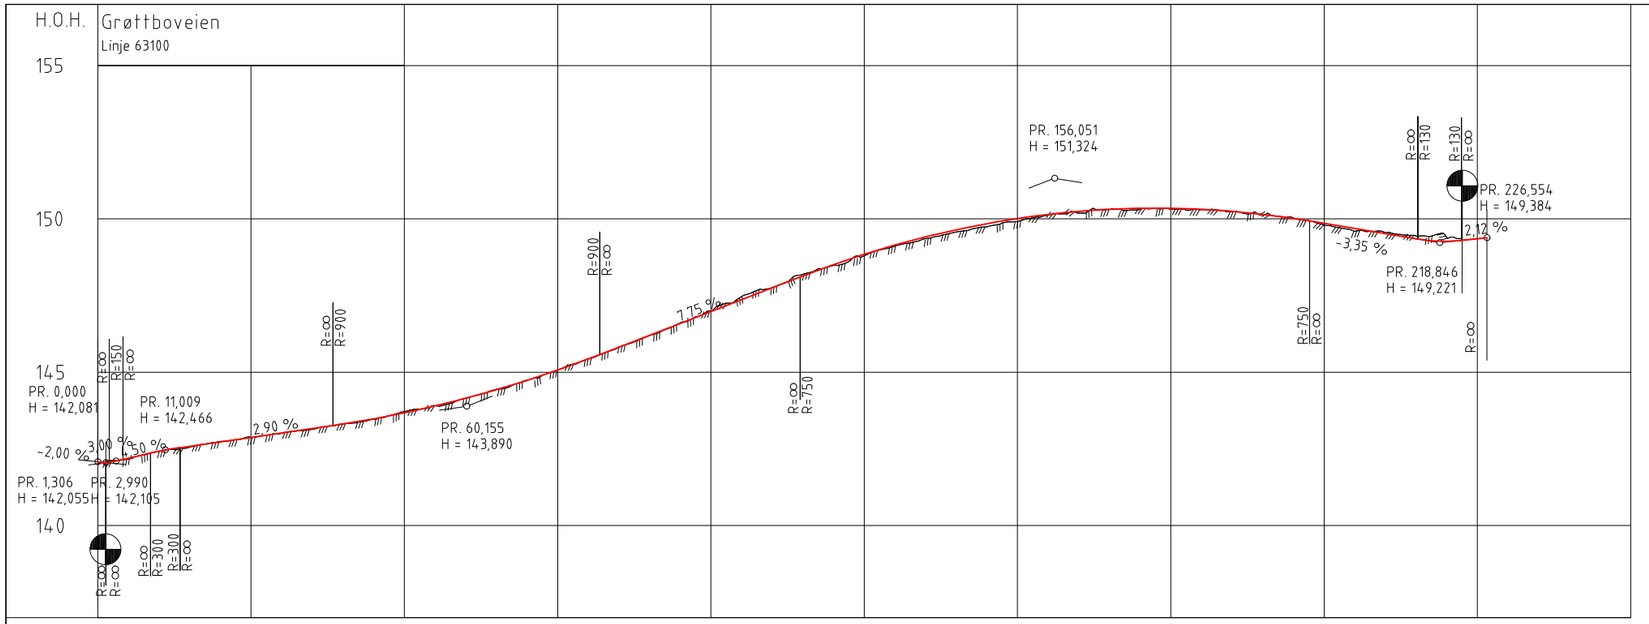

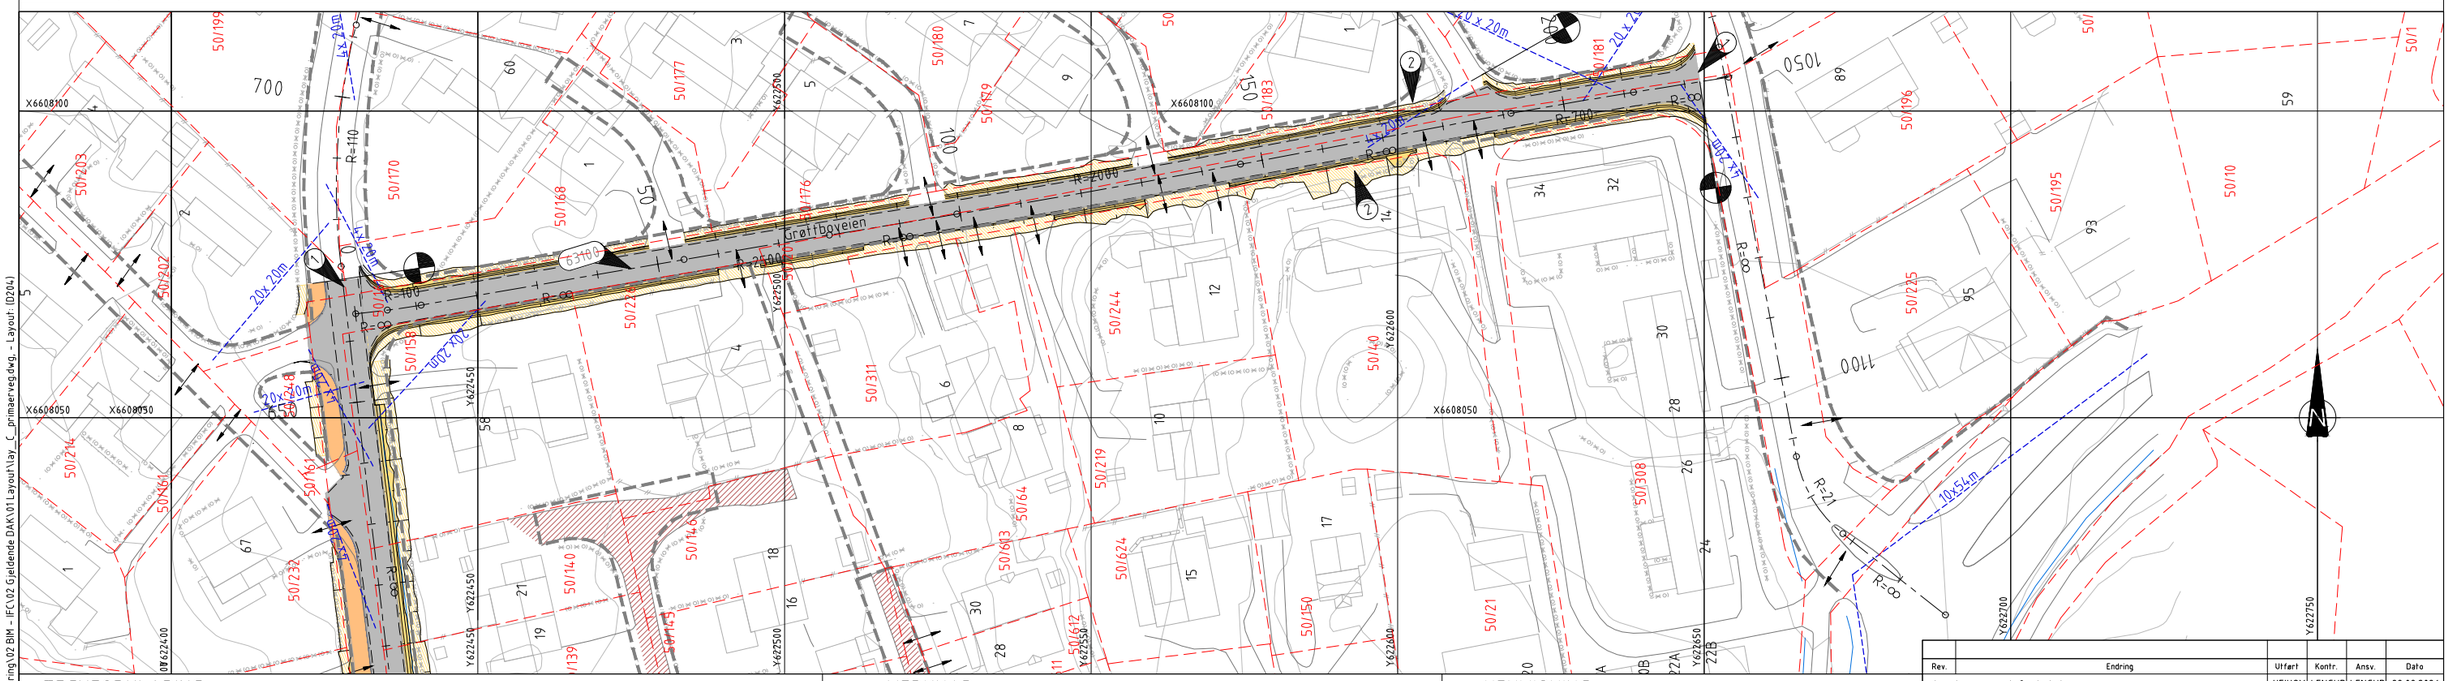

TEGNFORKLARING:

- Kjøreveg
- Fortau
- Skråningsutslag
- Tilbakefylling
- Eiendomsgrense
- Kantstein
- Formålsgrense
- Frisiktlinje
- Eks gjerde
- Eks støttemur
- Eks hekk
- Avkjørsel
- 10100 Linjehenvisning
- Parsellflagg

MERKNAD:

Skulder skal legges med freseasfalt

Trær tilstrebes bevart med forsiktig graving

1. Tilpasses mot eksisterende
2. Grøftekasse for å unngå skjæring inn i eiendom

HENVISNING:

Rev.	Endring	Utført	Kontr.	Ansv.	Dato
		HEIHOY	LENGUD	LENGUD	28.08.2026

Indre østfold kommune

Bakkegata Sone 2

Målestokk: 1:500/1:100

Format: A1

Plan- og profiltegning
Grøttboveien
Linje 63100
Konkurransegrunnlag

Oppdragsansvarlig: Lene Guddal

Prosjekt nummer: 2414461

HRP AS
Dronning Eufemias gt. 16, 0191 Oslo
Tlf. sentralbord: + 47 468 05 555
Firmapost: post@hrpas.no

Fag: RIVEG

Tegning nummer: D204

Rev:

M:\2024\2414461 - Bakkegata\04 Prosjektering\02 BIM - IFC\02 Gjeldende DAK\01 Layout\lay_C_primaerveg.dwg, - Layout: (D204)

m:\2024\2414461 - bakkegata\04 prosjektering\02 bim - ifc\02 gjeldende dak\01 layout\lay_c_primaerveg.dwg
Plottedato: 31. august 2026 13:03