


M:\2024\2414461 - Bakkegata\04 Prosjektering\02 BIM - IFC\02 Gjeldende DAK\01 Layout\lay_E_vegkryss_avkjørster.dwg, - Layout: E202

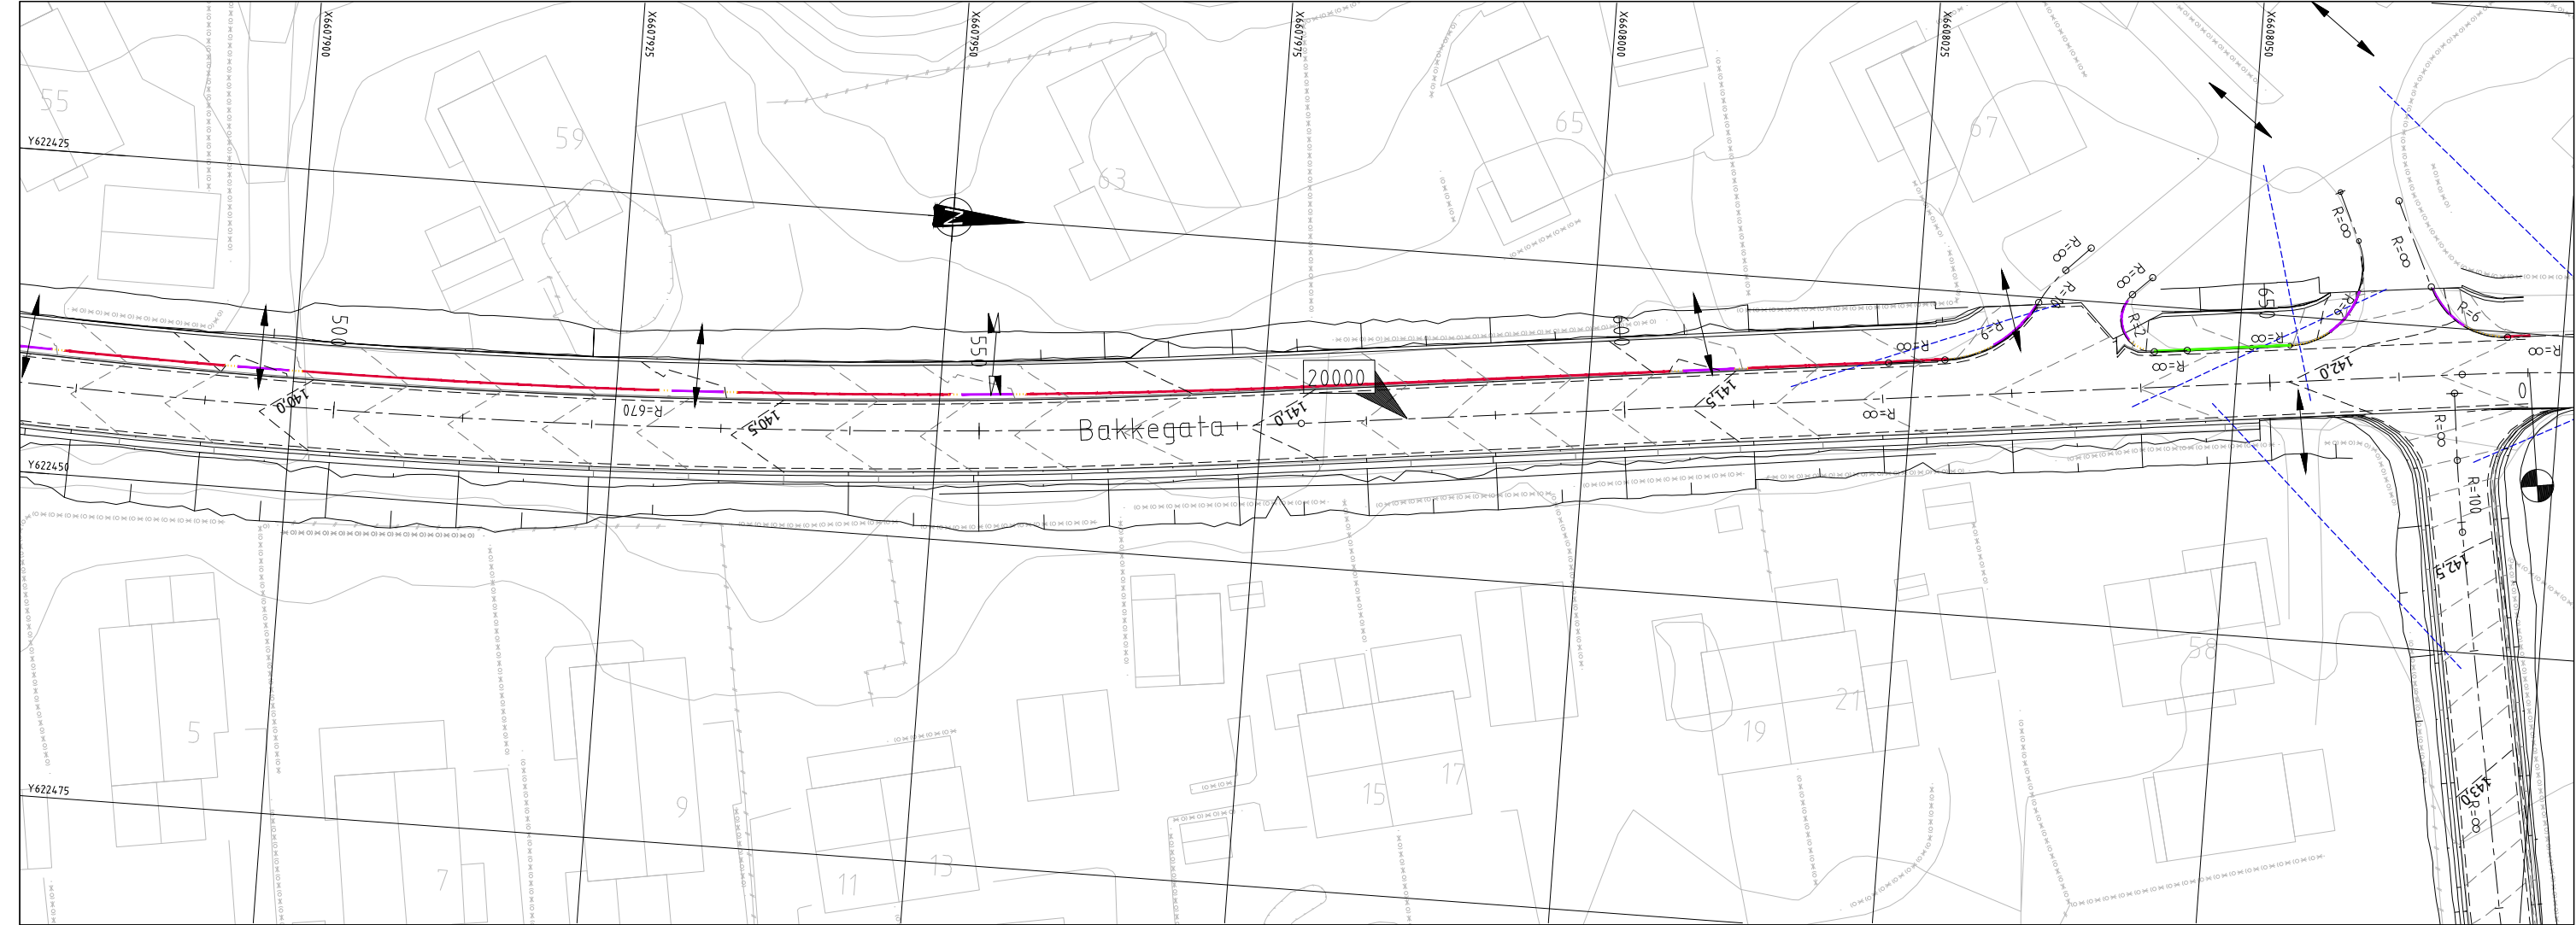

TEGNFORKLARING:

- Kantstein, vis 13cm
- Kantstein, vis 2cm
- Kasselstein, vis 18cm
- Kantstein, overgang
- Frisikt
- Koter, 10 cm
- Koter, 50 cm



MERKNAD:

HENVISNING:

Se J201 for detalj avkjørster

Rev.	Endring	Utført	Kontr.	Ansv.	Dato
		HEIHOY	LENGUD	LENGUD	28.08.2026
Indre østfold kommune		Målestokk		Format	
Bakkegata Sone 2		1:250		A1	
Kantstein- og koteplan Bakkegata		Oppdragsansvarlig		Lene Guddal	
Konkurransegrunnlag		Prosjekt nummer:		2414461	
HRP AS Dronning Eufemias gt. 16, 0191 Oslo Tlf. sentralbord +47 488 05 565 Firmapost: post@hrp.no		Fag	Tegning nummer:	Rev.	
RIVEG		E202			