


Normalprofil Bakkegata

Vegmodell 20000


M 1:50

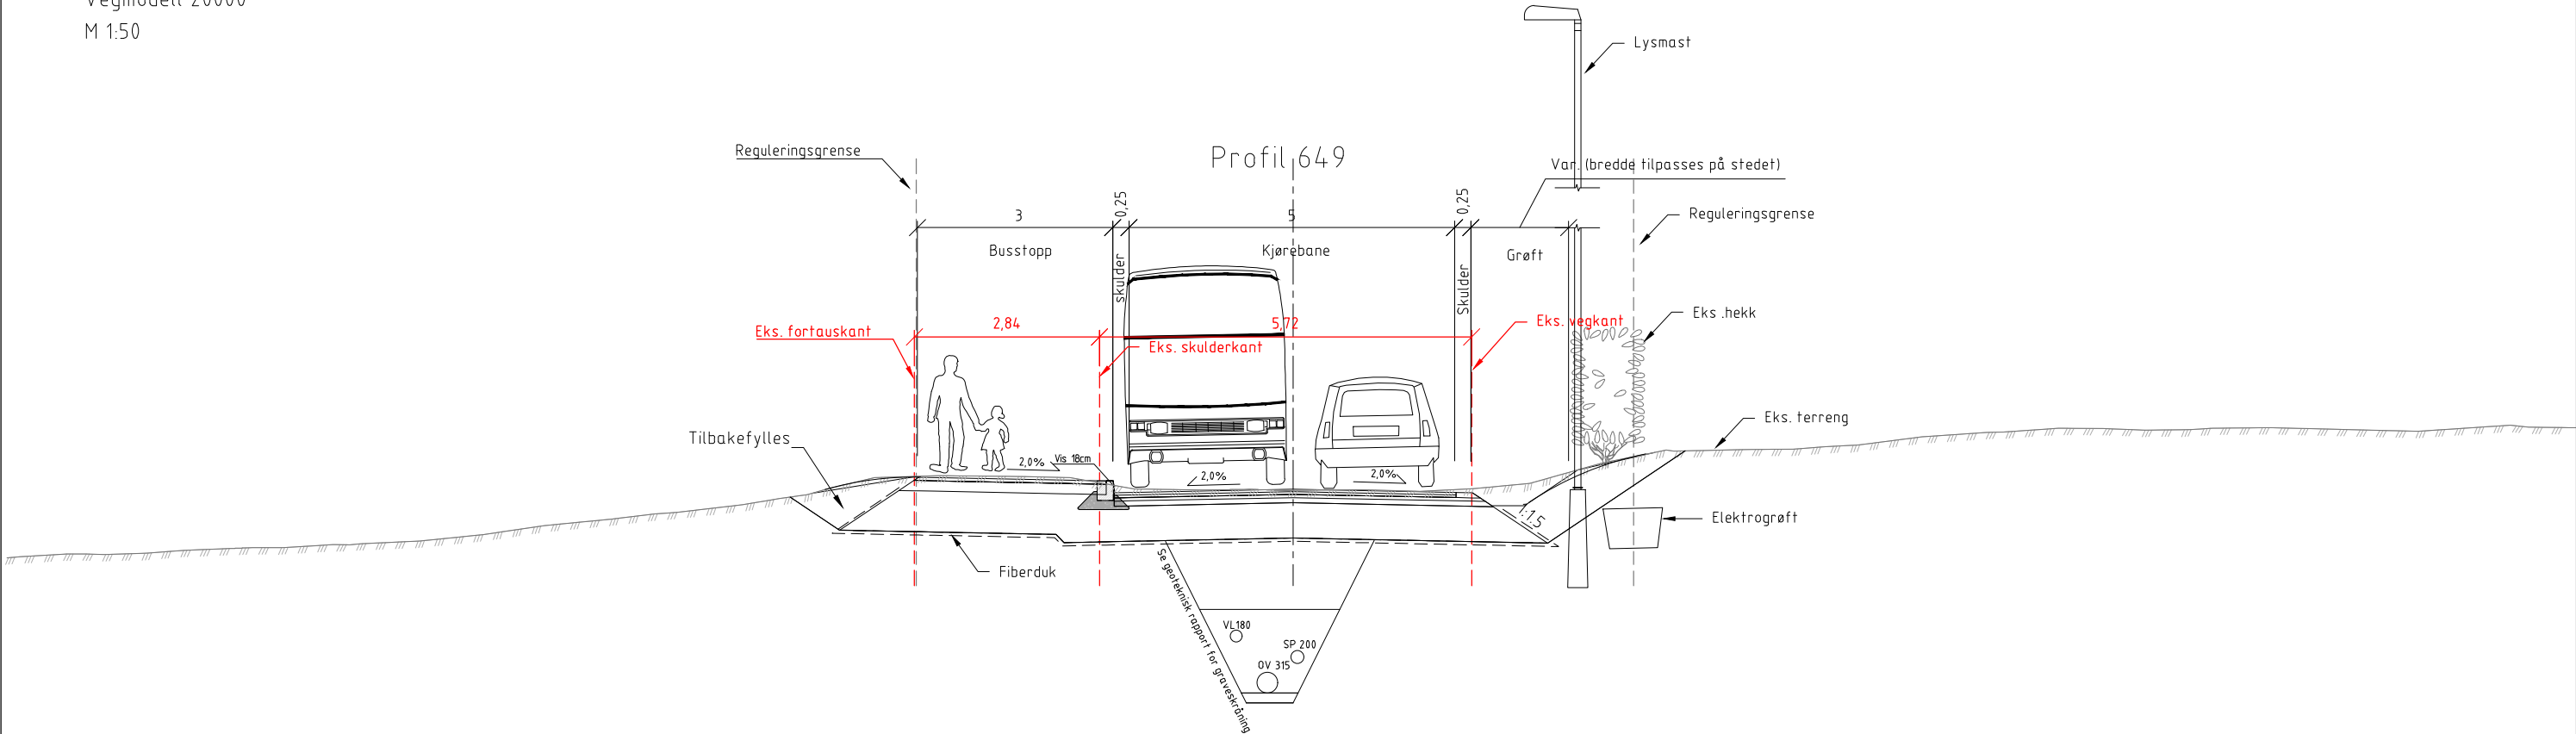

Normalprofil Bakkegata

Vegmodell 20000

M 1:50

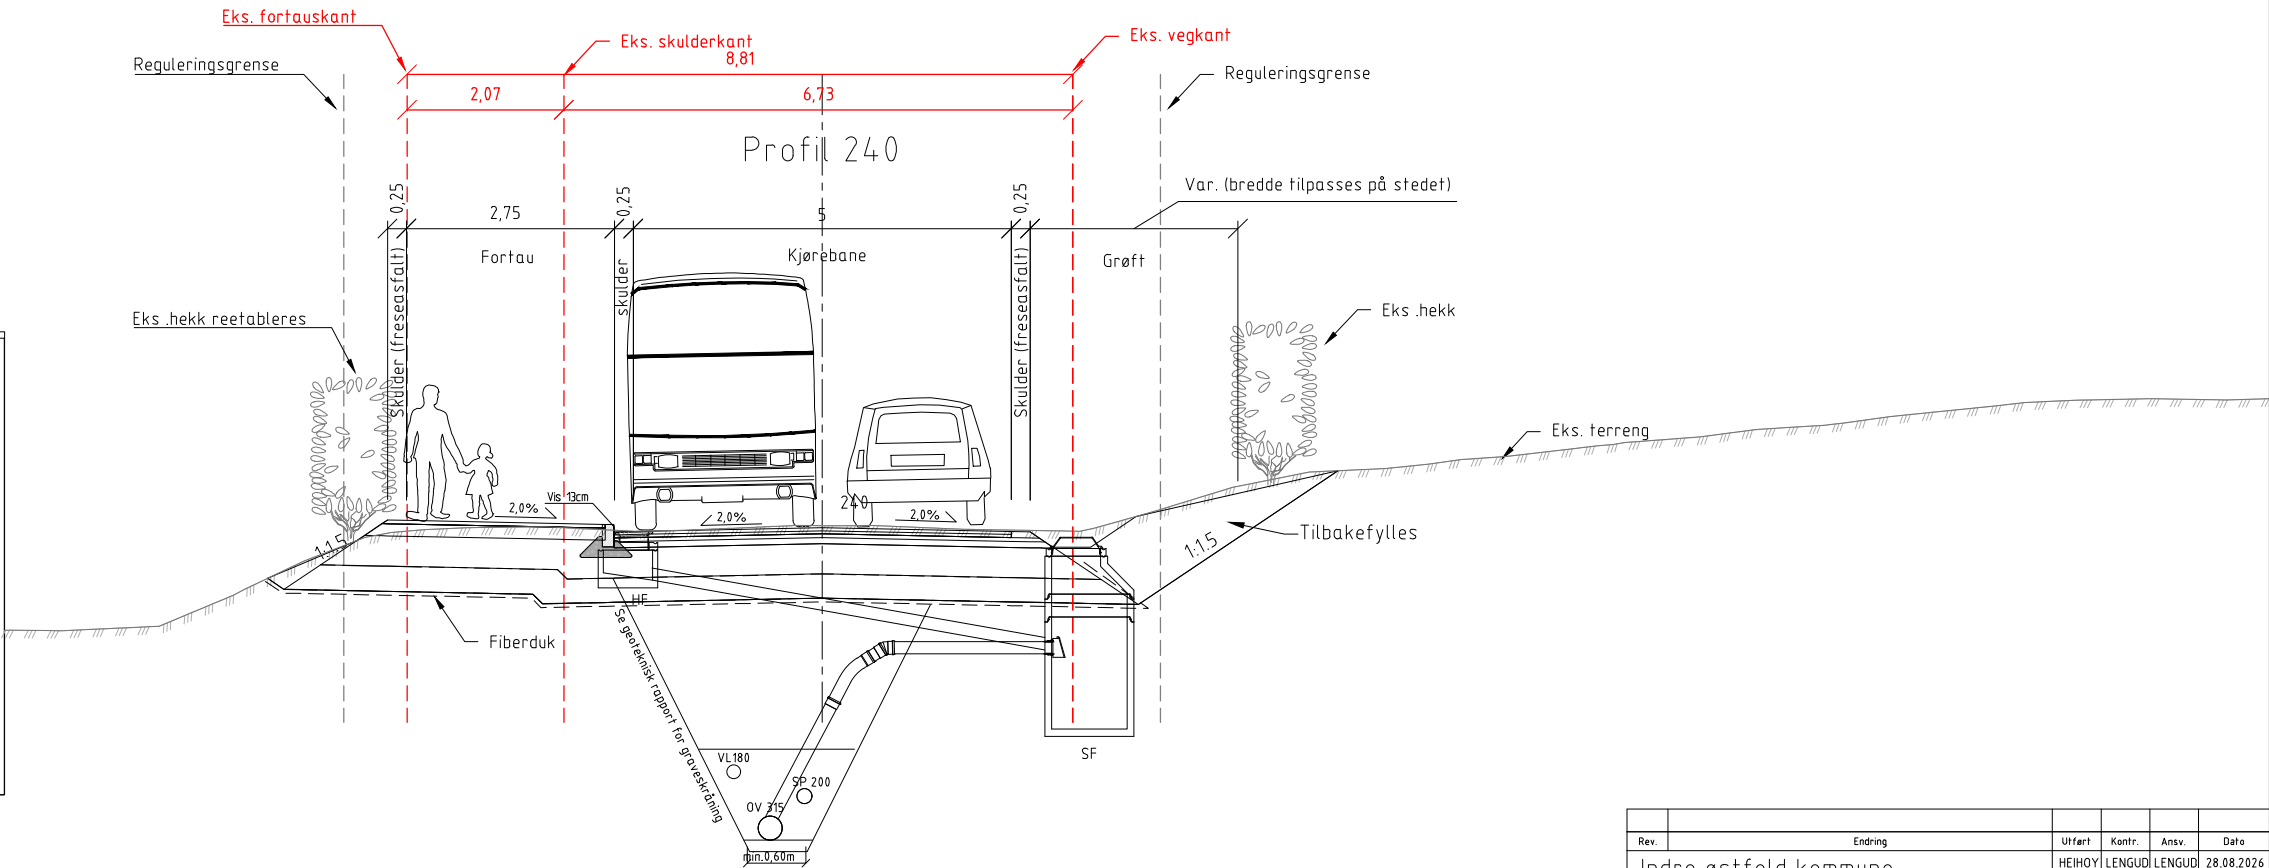

HENVISNING:

Det er knyttet usikkerhet til beliggenheten til eksisterende kabler og ledninger. Normalprofilene viser kun prinsipper, se GH- og IN-tegninger for oversikt over eksisterende og prosjekterte kabler og ledninger, samt grøftedetaljer

Se J-tegning for prinsipp for kantsteinssetting

Rev.	Endring	Utført	Kontr.	Ansv.	Dato
		HEIHOY	LENGUD	LENGUD	28.08.2026
Indre østfold kommune		Målestokk		Format	
Bakkegata Sone 2		1:50		A1	
Normalprofil Bakkegata		Oppdragsansvarlig		Lene Guddal	
Konkurransegrunnlag		Prosjekt nummer:		2414461	
HRP AS Dronning Eufemias gt. 16, 0191 Oslo Tlf. sentralbord +47 408 05 555 Firmapost: post@hrpas.no		Fag		Tegning nummer:	
RIVEG		F202		Rev.	