



Normalprofil Bjerklundveien

Vegmodell 61300
M 1:50

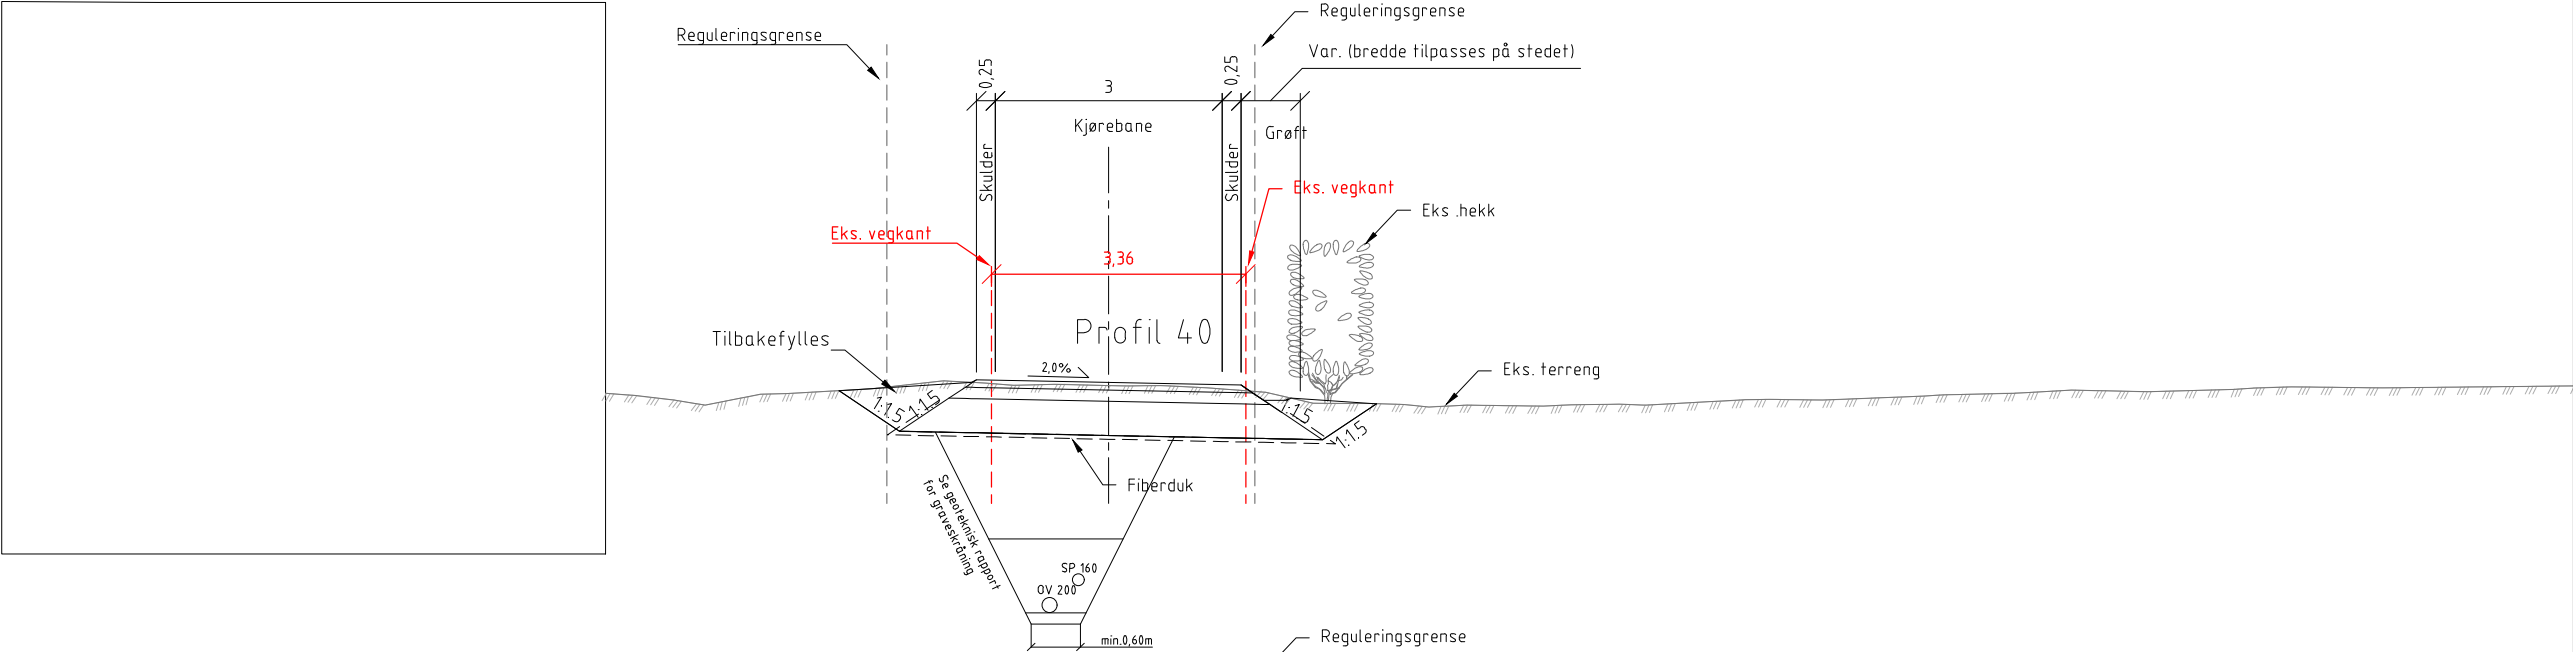


Normalprofil Bjerklundveien

Vegmodell 61200
M 1:50

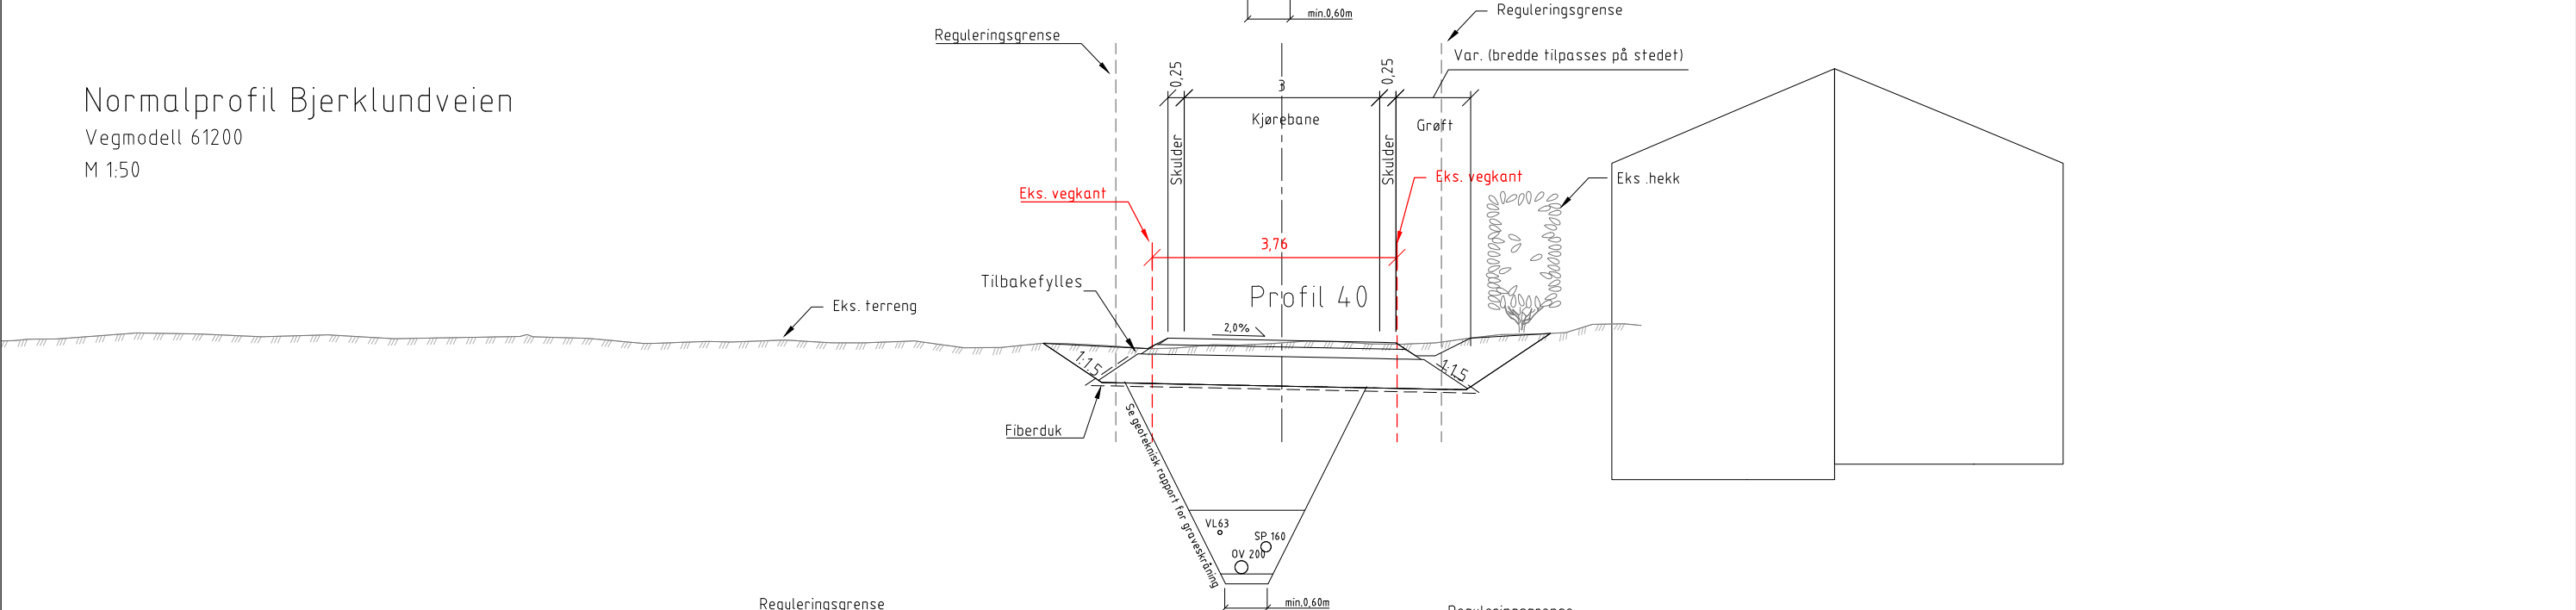

Normalprofil Bjerklundveien

Vegmodell 61100
M 1:50

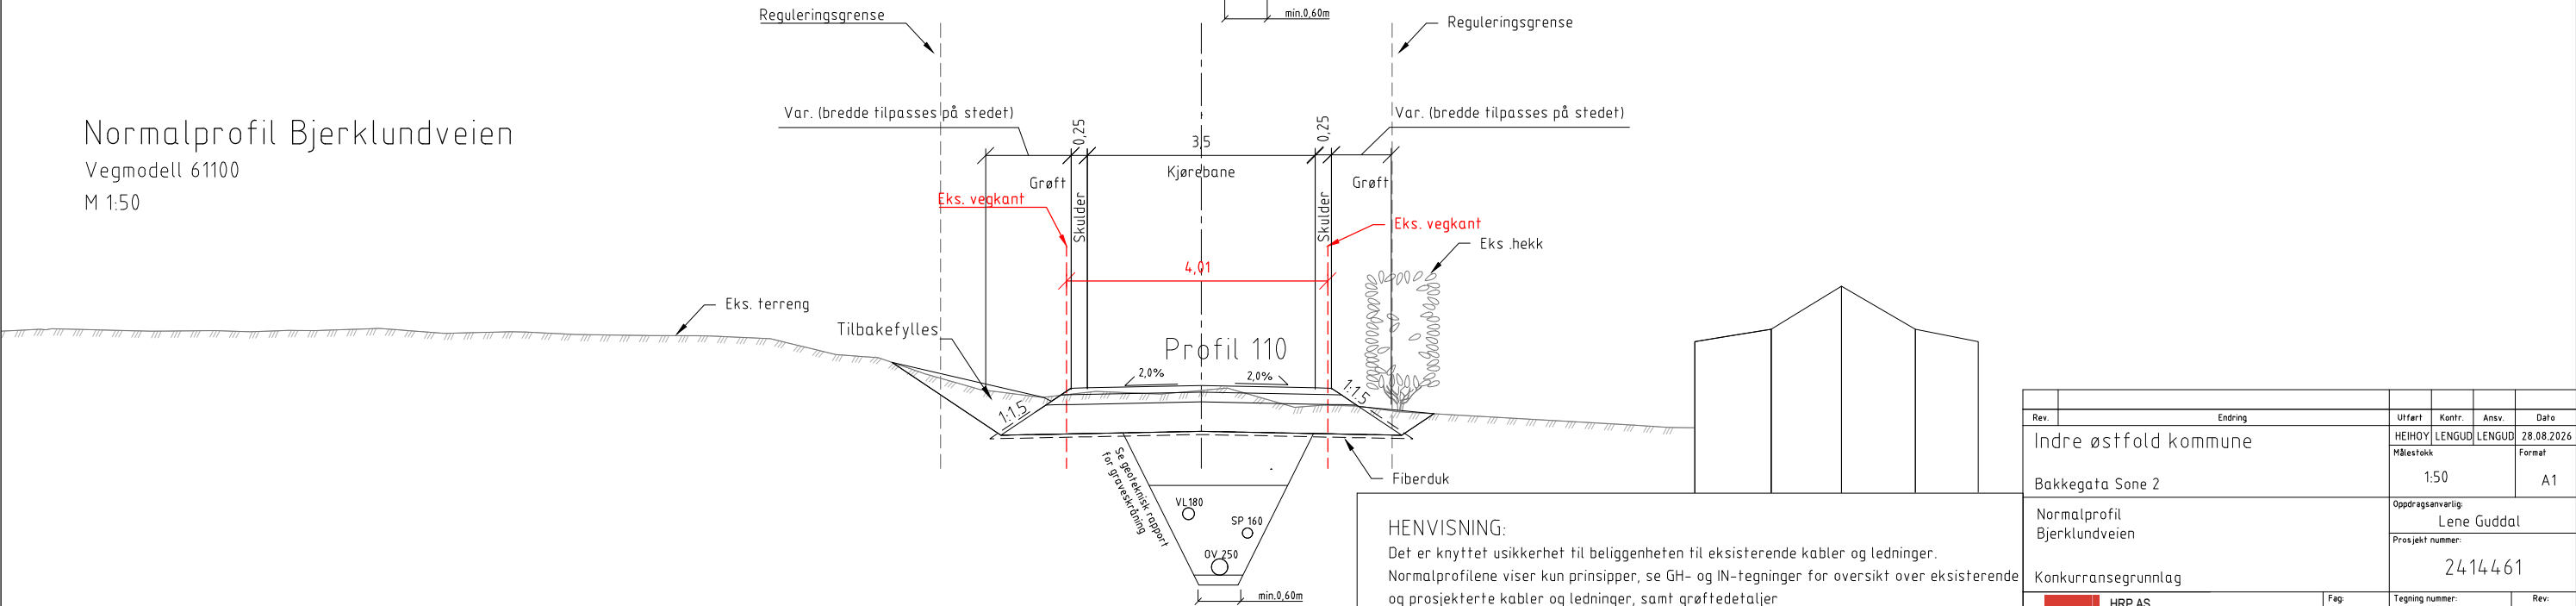

HENVISNING:
Det er knyttet usikkerhet til beliggenheten til eksisterende kabler og ledninger.
Normalprofilene viser kun prinsipper, se GH- og IN-tegninger for oversikt over eksisterende og prosjekterte kabler og ledninger, samt grøftedetaljer
Se J-tegning for prinsipp for kantsteinssetting

Rev.	Endring	Utført	Kontr.	Ansv.	Dato
		HEIHOY	LENGUD	LENGUD	28.08.2026
Indre østfold kommune		Målestokk	1:50	Format	A1
Bakkegata Sone 2		Oppdragsansvarlig		Lene Guddal	
Normalprofil Bjerklundveien		Prosjekt nummer:		2414461	
Konkurransegrunnlag		Fag		RIVEG	
HRP AS Dronning Eufemias gt. 16, 0191 Oslo Tlf. sentralbord +47 408 05 555 Firmapost: post@hrpas.no		Tegning nummer:		F203	
		Rev.			