


Normalprofil Flatenveien

Vegmodell 62200


M 1:50

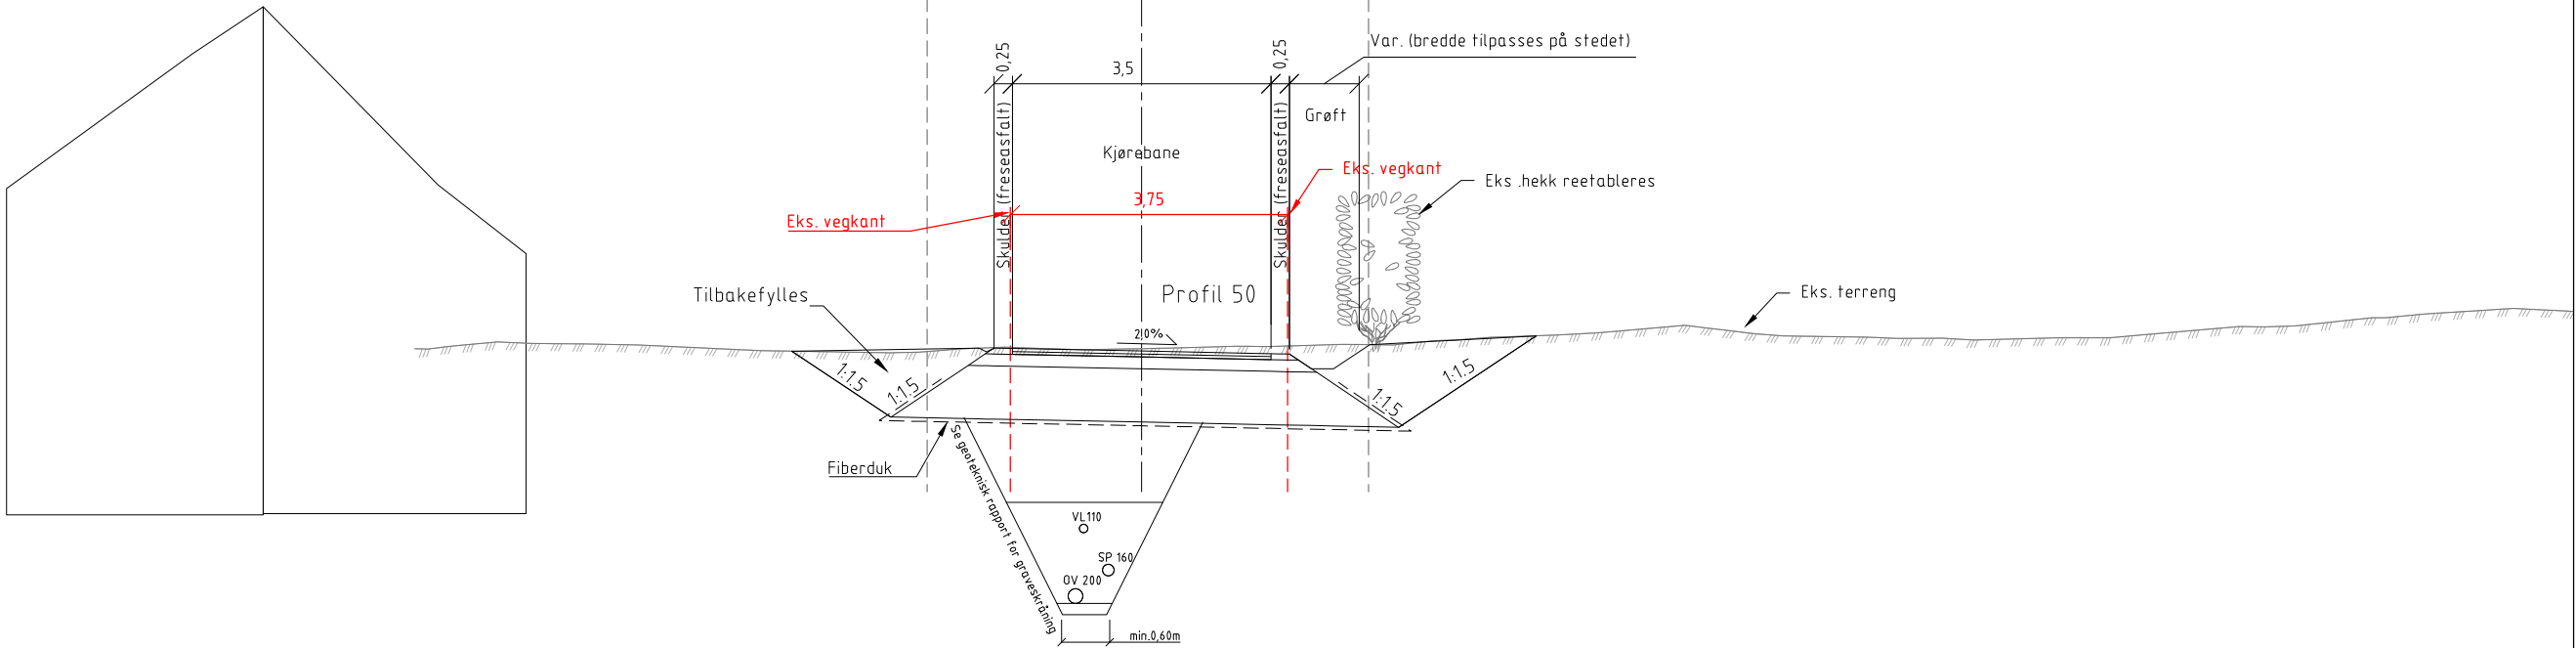

Normalprofil Museumsveien

Vegmodell 62100

M 1:50

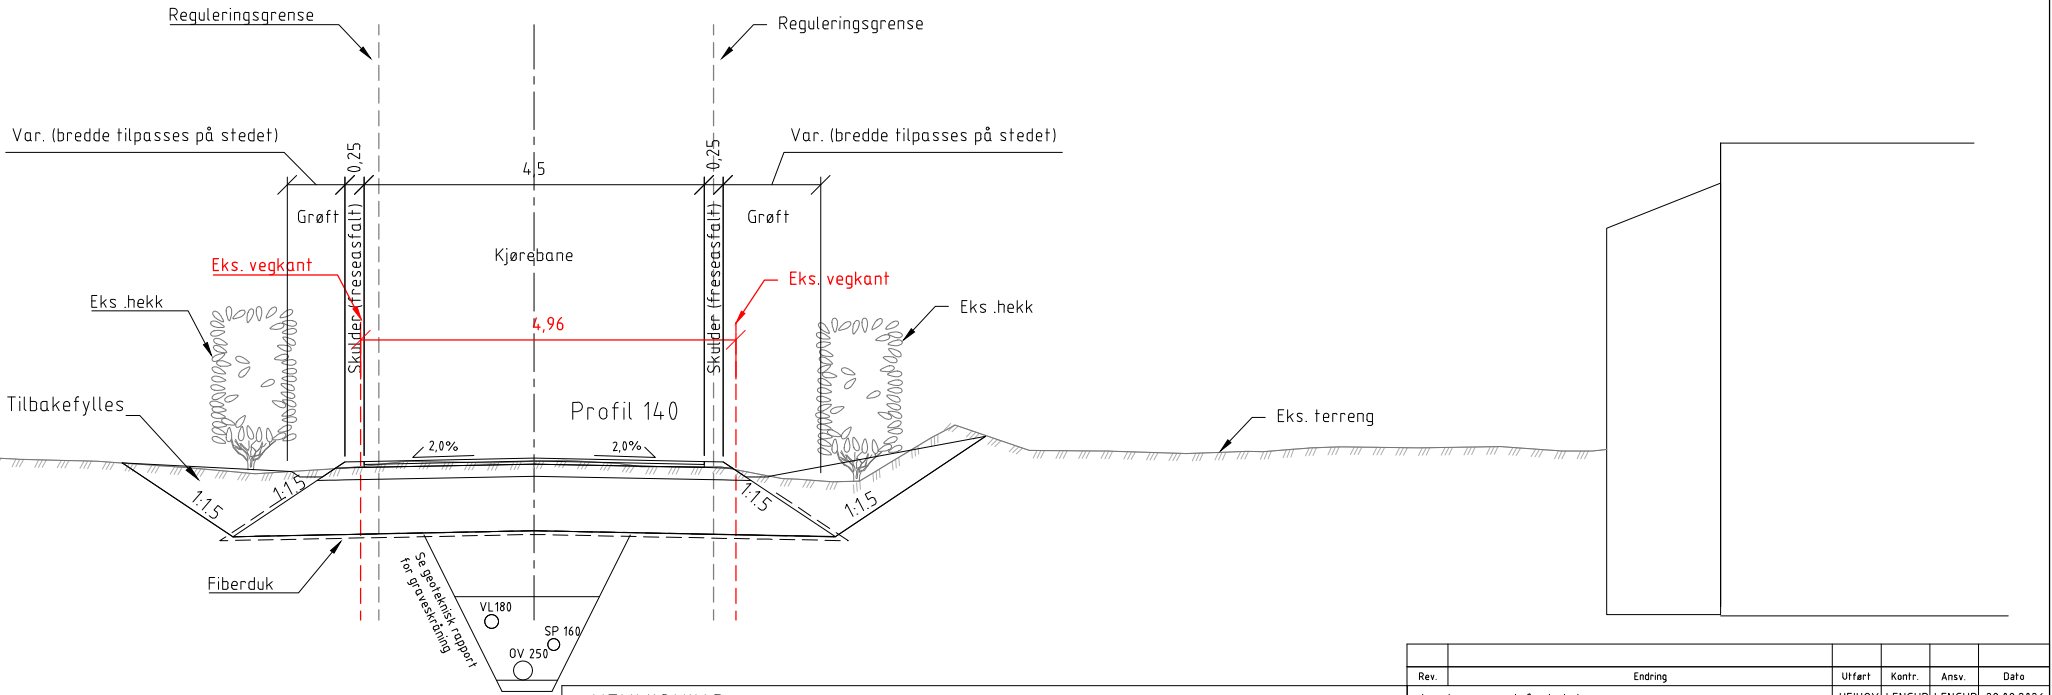

HENVISNING:

Det er knyttet usikkerhet til beliggenheten til eksisterende kabler og ledninger. Normalprofilene viser kun prinsipper, se GH- og IN-tegninger for oversikt over eksisterende og prosjekterte kabler og ledninger, samt grøftedetaljer

Se J-tegning for prinsipp for kantsteinssetting

Rev.	Endring	Utført	Kontr.	Ansv.	Dato
	Indre østfold kommune	HEIHOY	LENGUD	LENGUD	28.08.2026
	Bakkegata Sone 2	Målestokk	1:50	Format	A1
	Normalprofil Museumsveien og Flatenveien	Oppdragsansvarlig	Lene Guddal	Prosjekt nummer:	2414461
	Konkurransegrunnlag	Fag	RIVEG	Tegning nummer:	F204
		HRP AS		Rev.	