


Normalprofil Grøttboveien

Vegmodell 63100


M 1:50

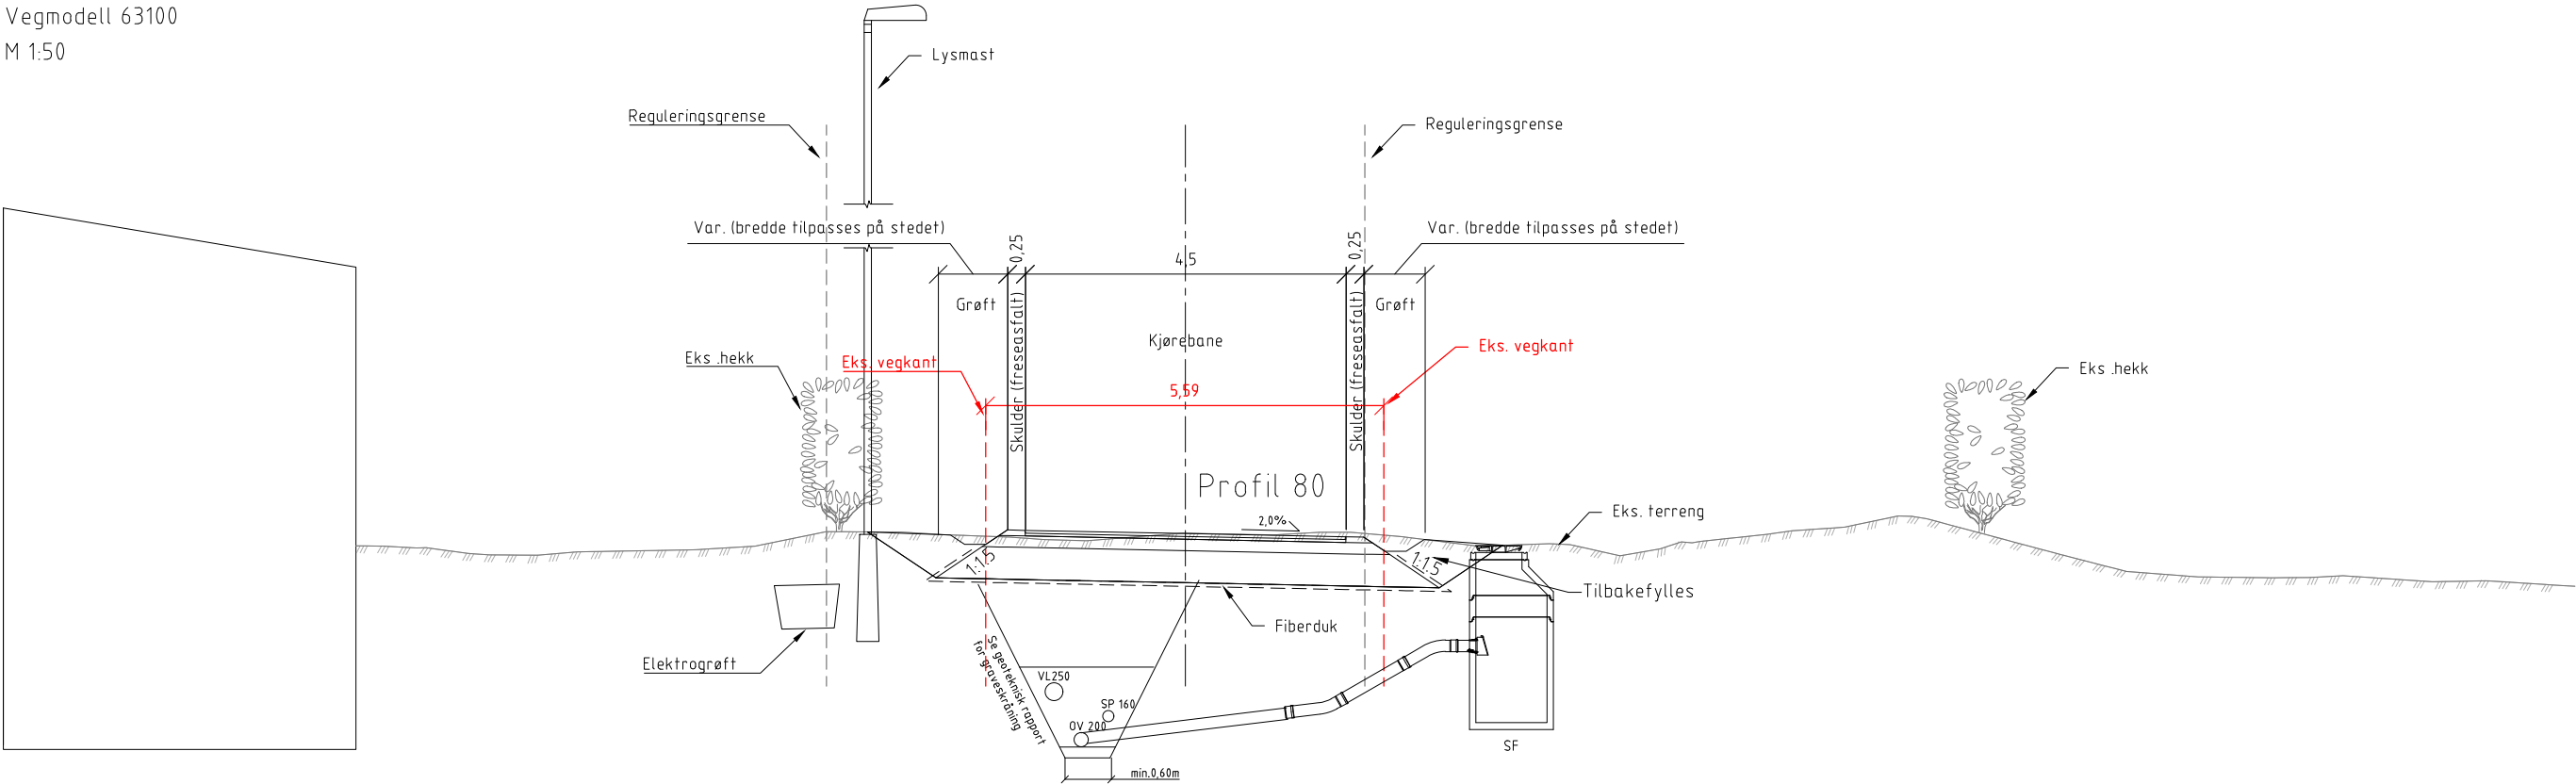

Normalprofil Grøtvedtgata

Vegmodell 62300

M 1:50

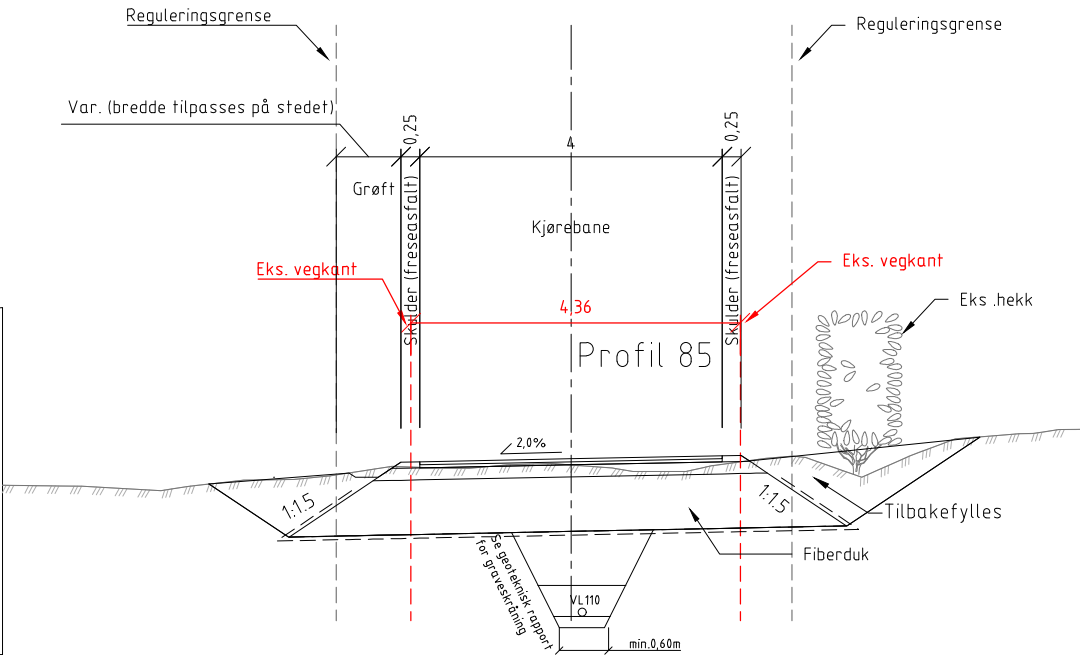

Rev.	Endring	Utført	Kontr.	Ansv.	Dato
		HEIHOY	LENGUD	LENGUD	28.08.2026
Indre østfold kommune		Målestokk		Format	
Bakkegata Sone 2		1:50		A1	
Normalprofil Grøtvedgata og Grøttboveien		Oppdragsansvarlig		Lene Guddal	
Konkurransegrunnlag		Prosjekt nummer:		2414461	
HRP AS Dronning Eufemias gt. 18, 0191 Oslo Tlf. sentralbord +47 408 05 555 Firmapost: post@hrpas.no		Fag	Tegning nummer:	Rev.	
RIVEG		F205			