



Typisk Grøftesnitt

Typisk grøftesnitt - 3 nivå-grøft

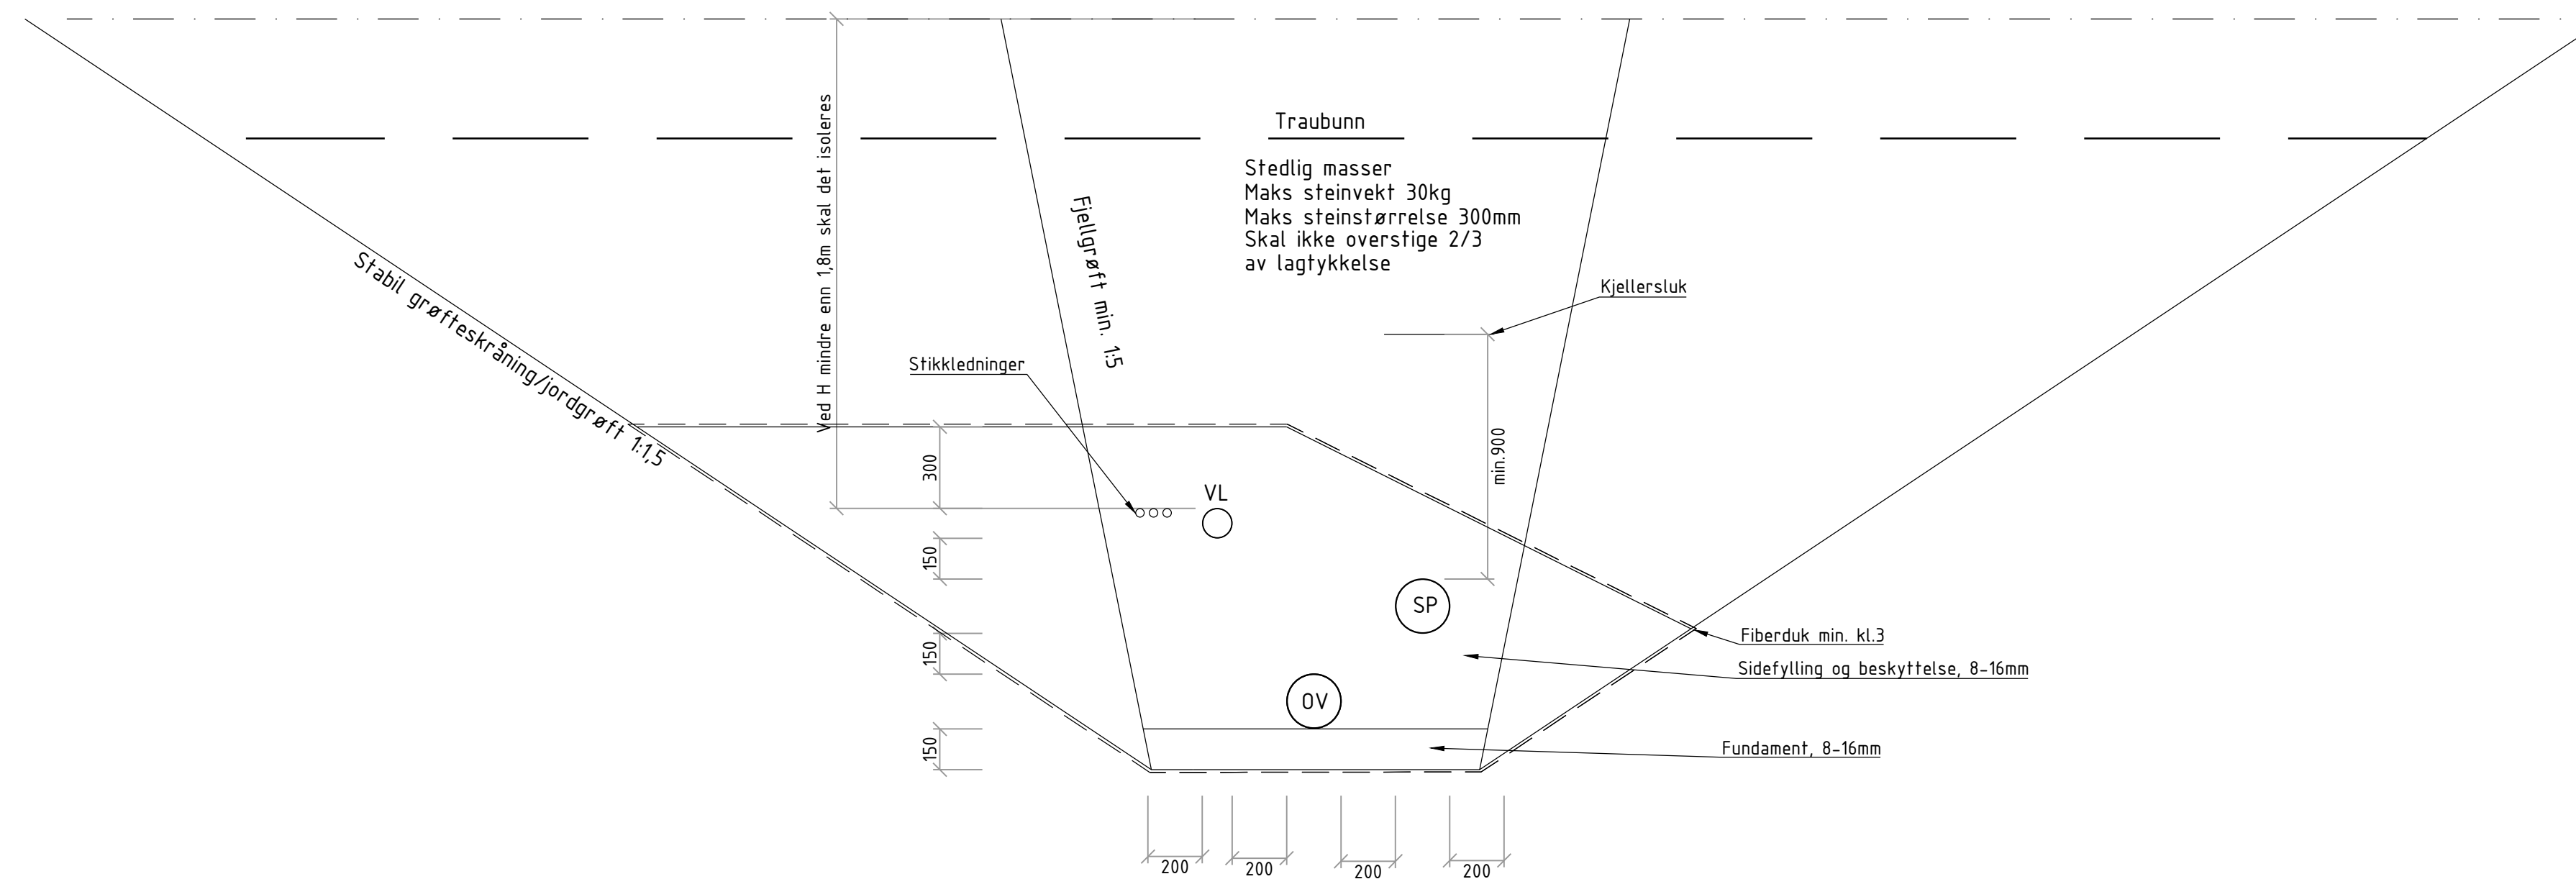

Typisk grøftesnitt - 3 nivå-grøft

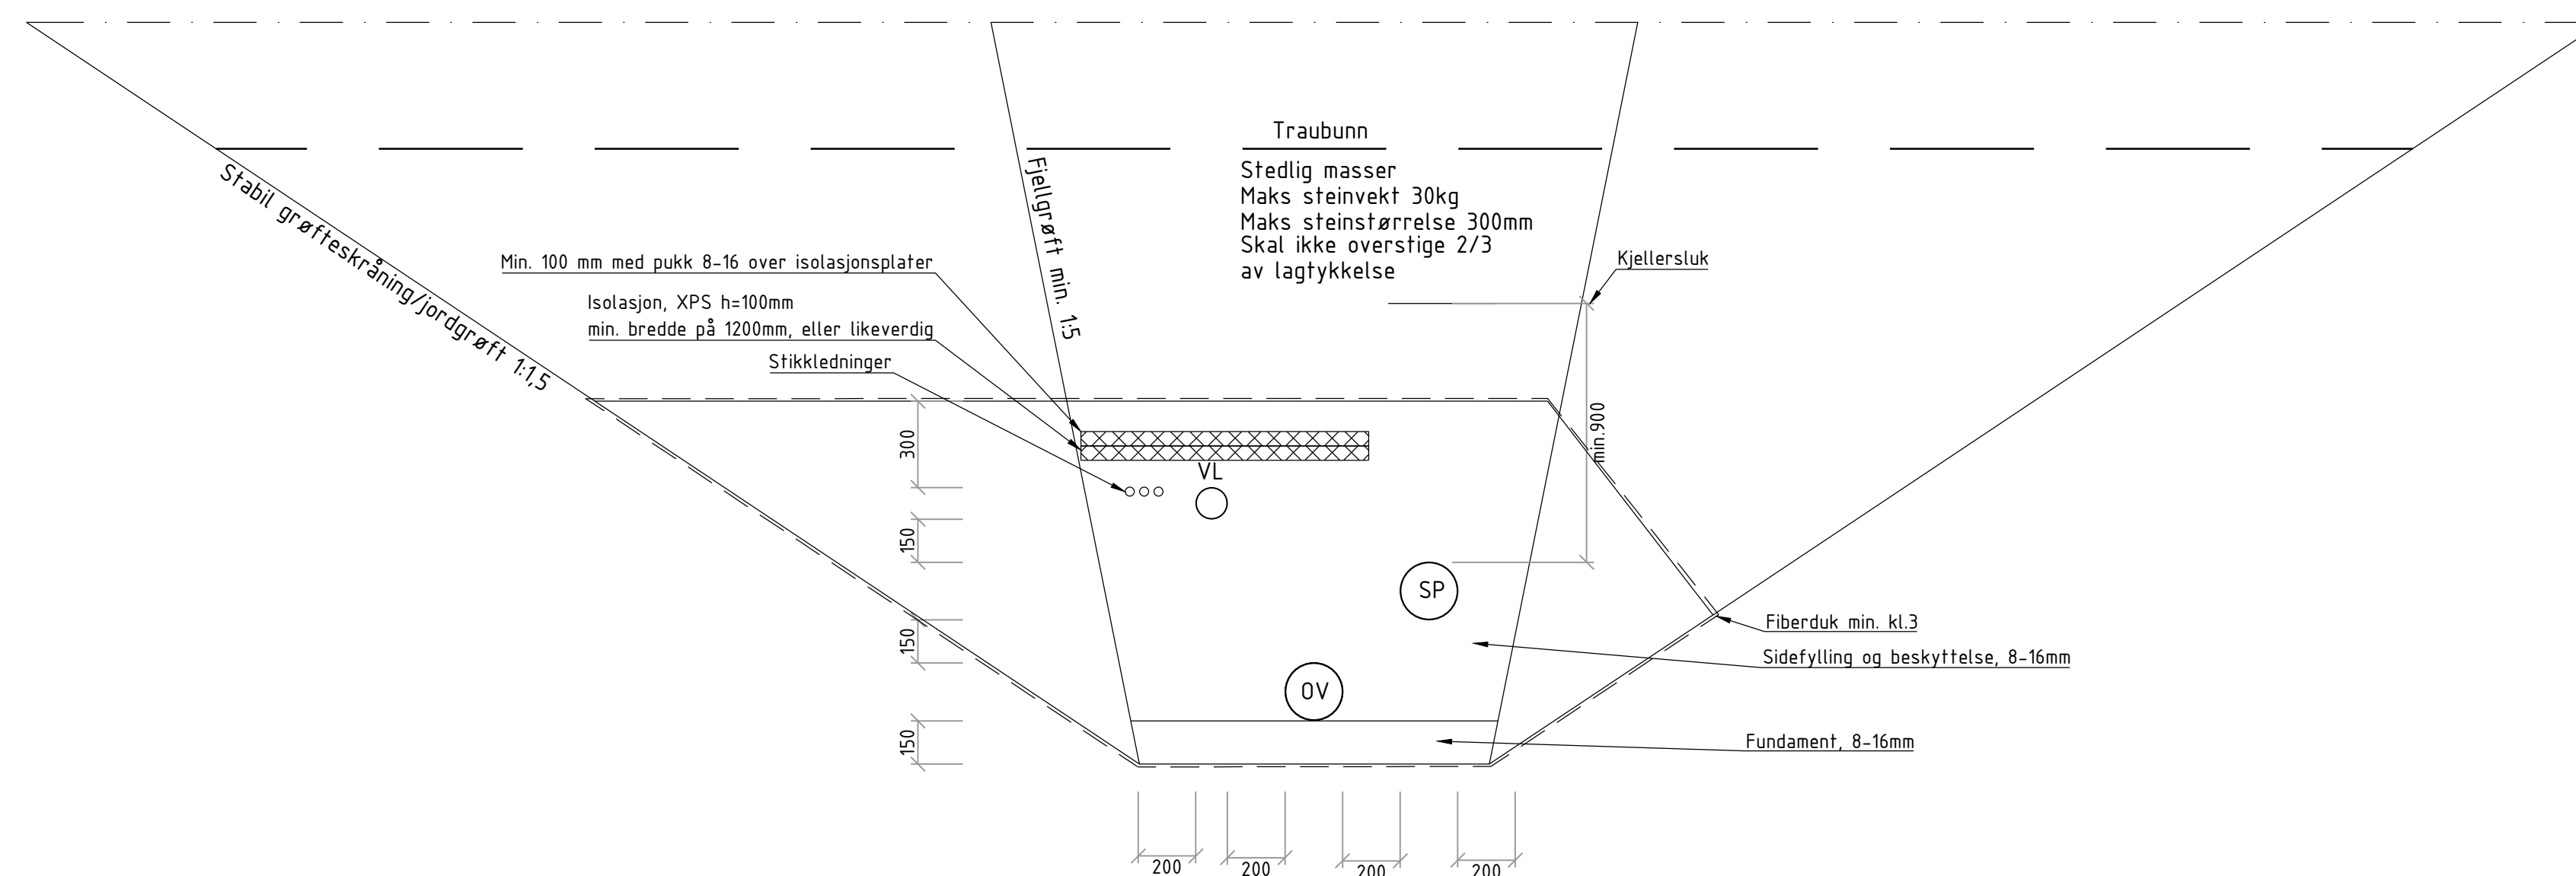

Generelle bestemmelser for alle grøfter

1. Krav til grøfteufførelse fleksible rør VA-miljøblad 5.
2. Krav til grøfteufførelse stive rør VA-miljøblad 6.
3. For krav til min. grøftebredde
kfr. NS-EN-1610:2015 kapittel 6.
4. Krav til avstander for forskjellige rørdimensjoner:

5. Krav til minste nedre fundament tykkelse:

Nominell Diameter	Normale Grunnforhold	Harde grunnforhold Fjell eller betong
DN<400	150	150
400≤DN<700	200	300

Fundament løsgjøres 50mm under rør og graves ut for å gjøre plass til muffe

Rørdiameter	Minste avstand	
	Til grøfteside	Mellom rør
DN≥225	200	200
225<DN≤350	250	200
350<DN≤700	350	250

Det skal være minimum 300mm beskyttelselag over rør

[illegible]