



Stake-/Spylekum 600 stigerør prinsipptegning

TYPISK STAKE-/INSPEKSJONSKUM

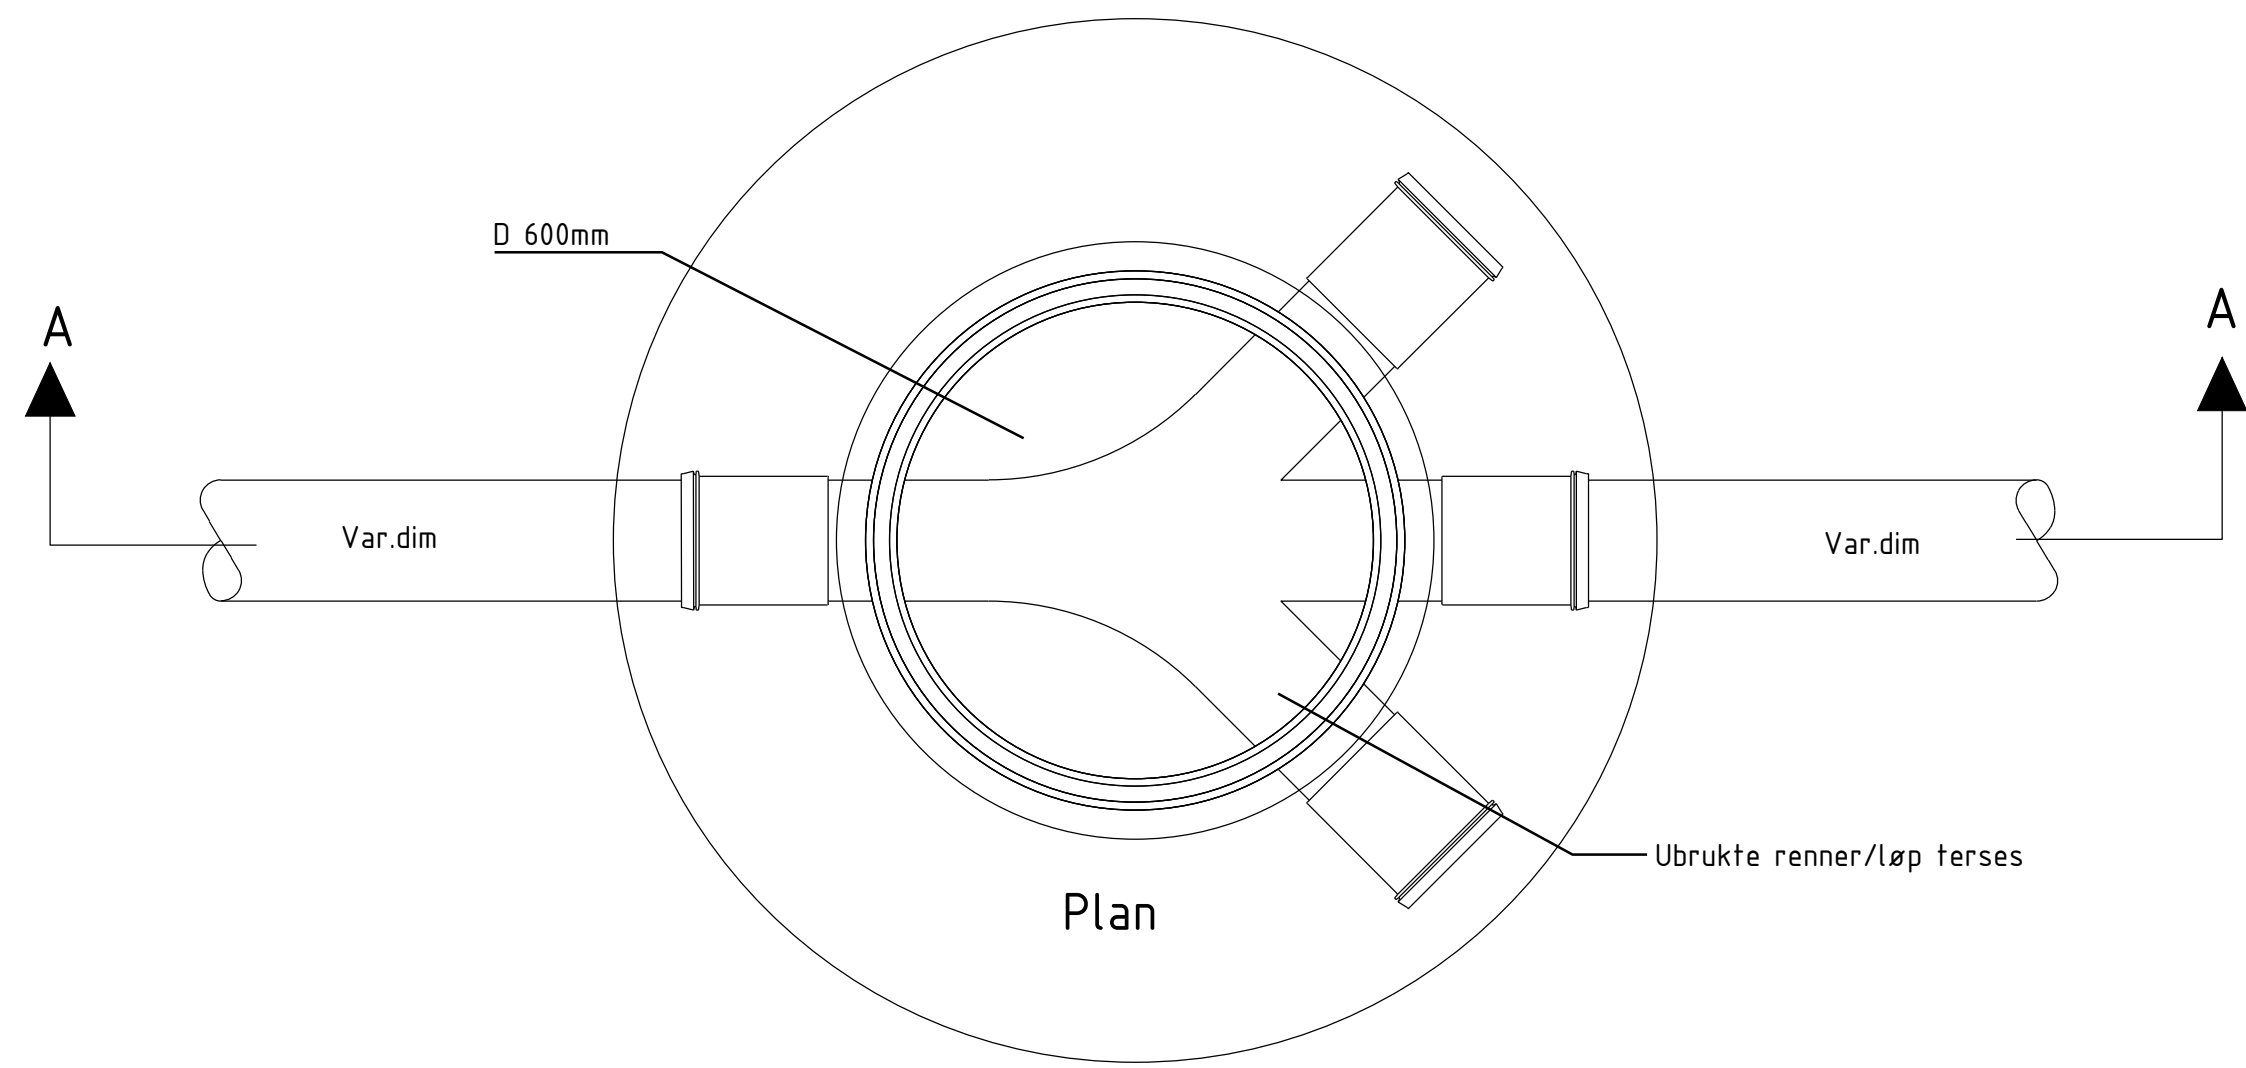


SPYLE/STAKEKUM I VEI MED AVLASTNINGSPLATE OG TOPPRING

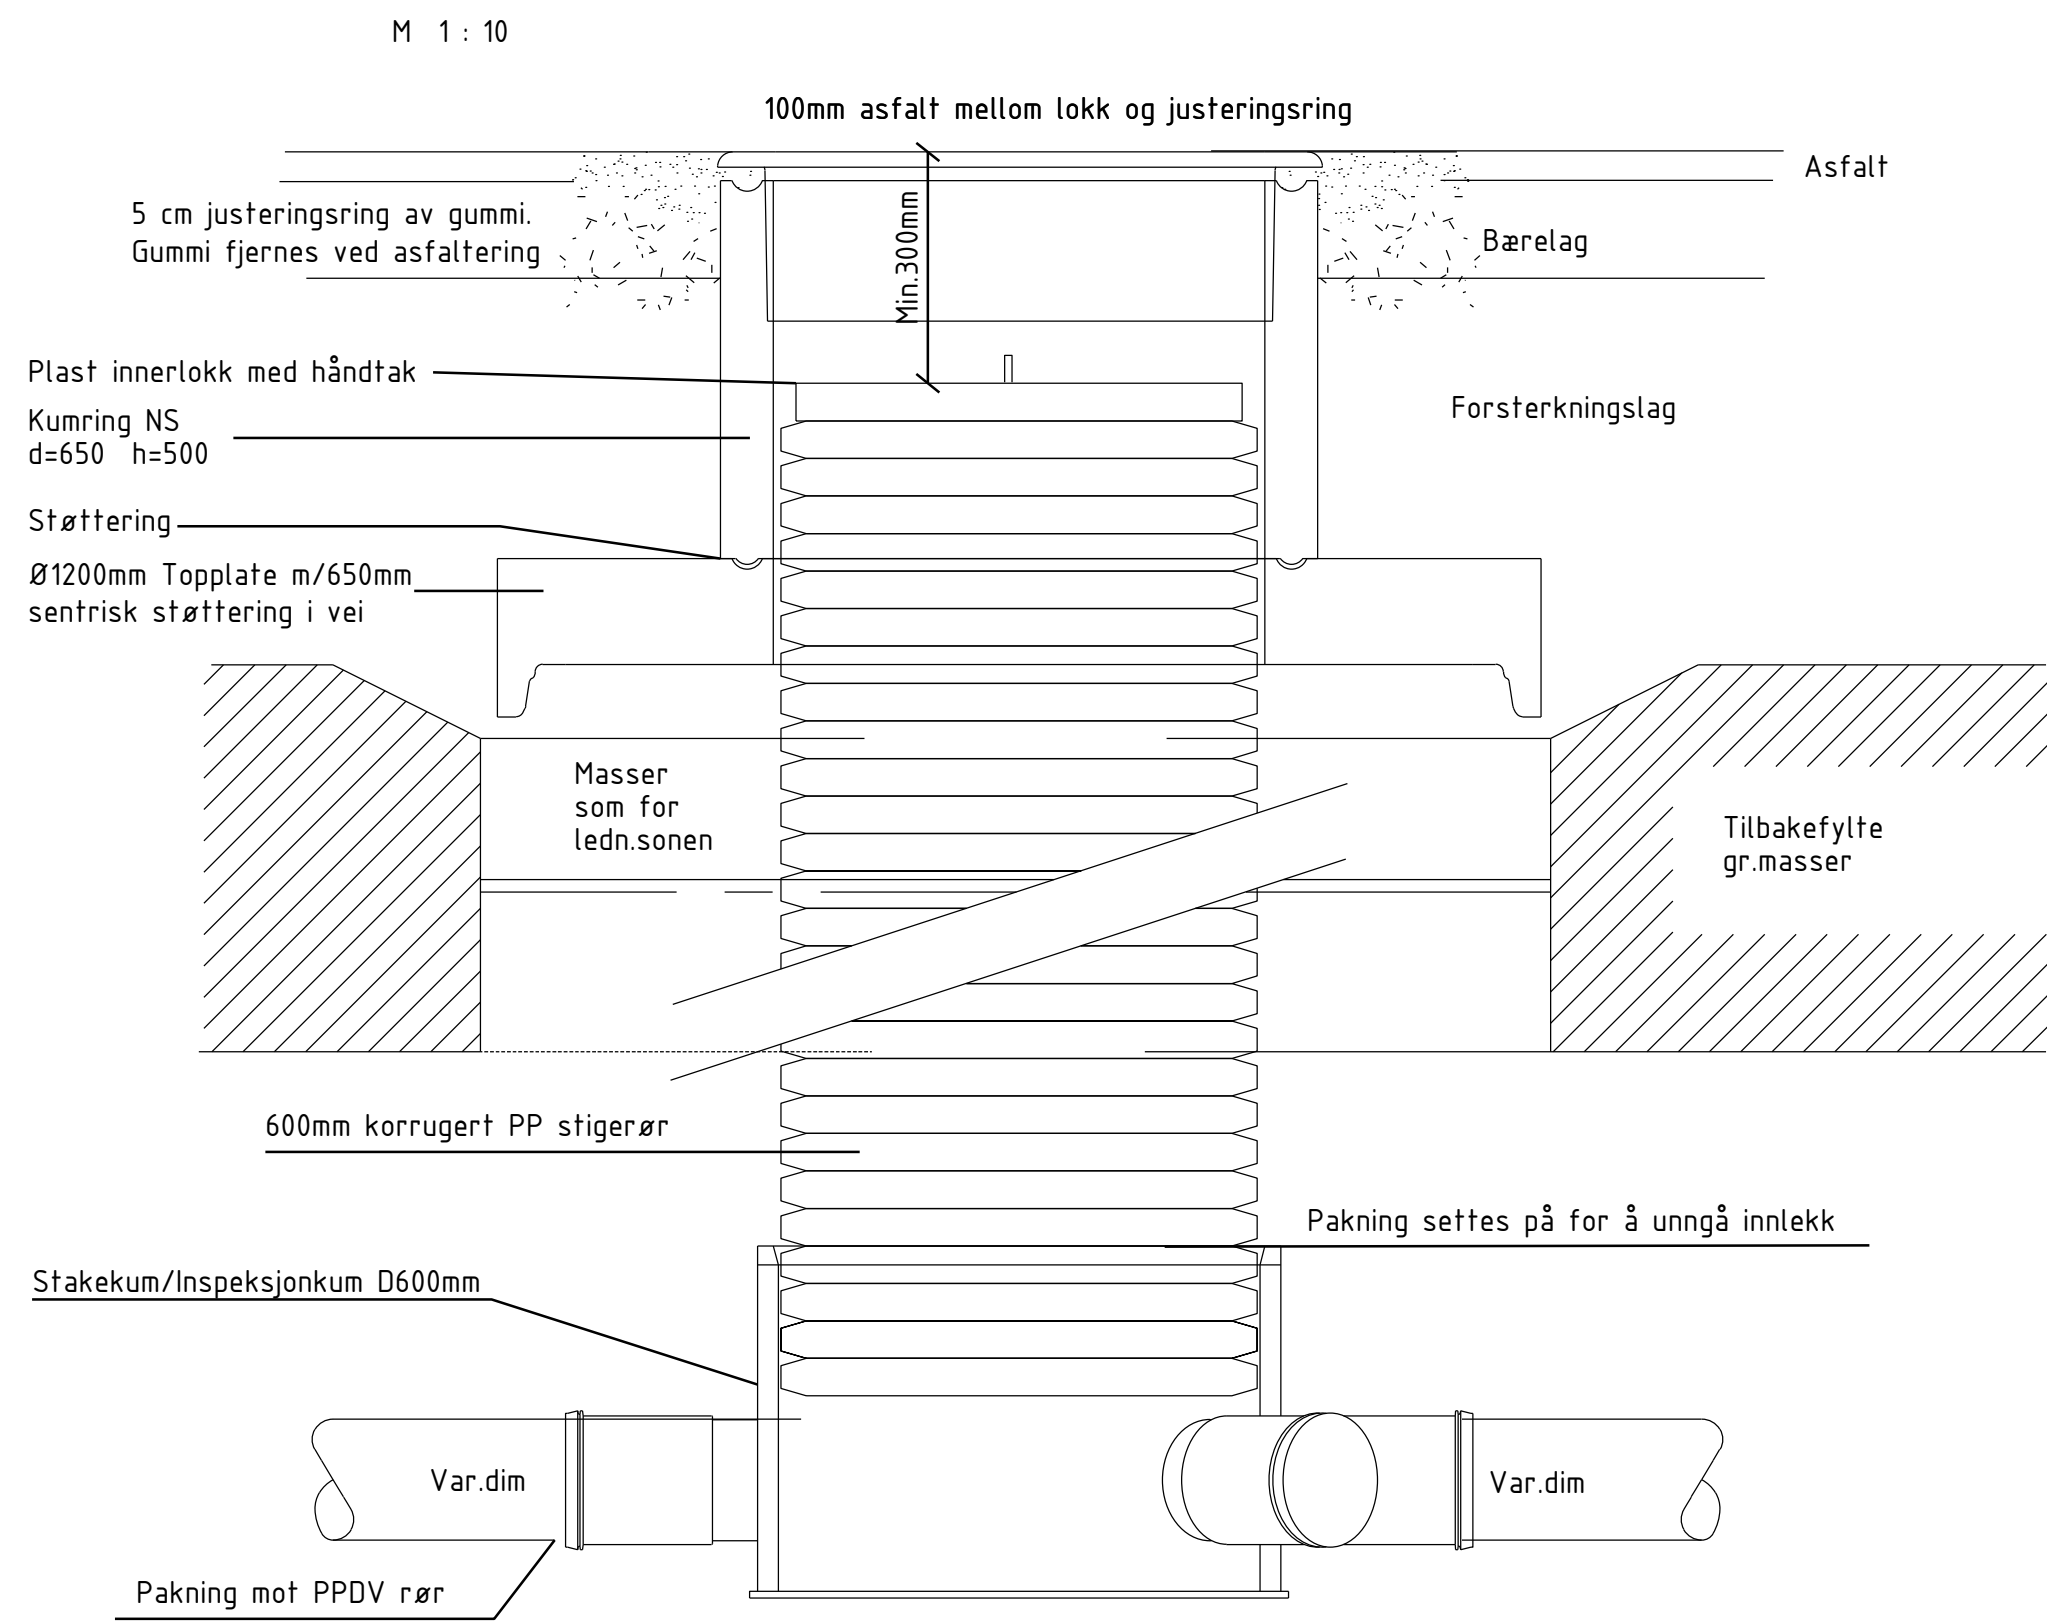

Snitt A-A

SPYLE/STAKEKUM UTENFOR VEI

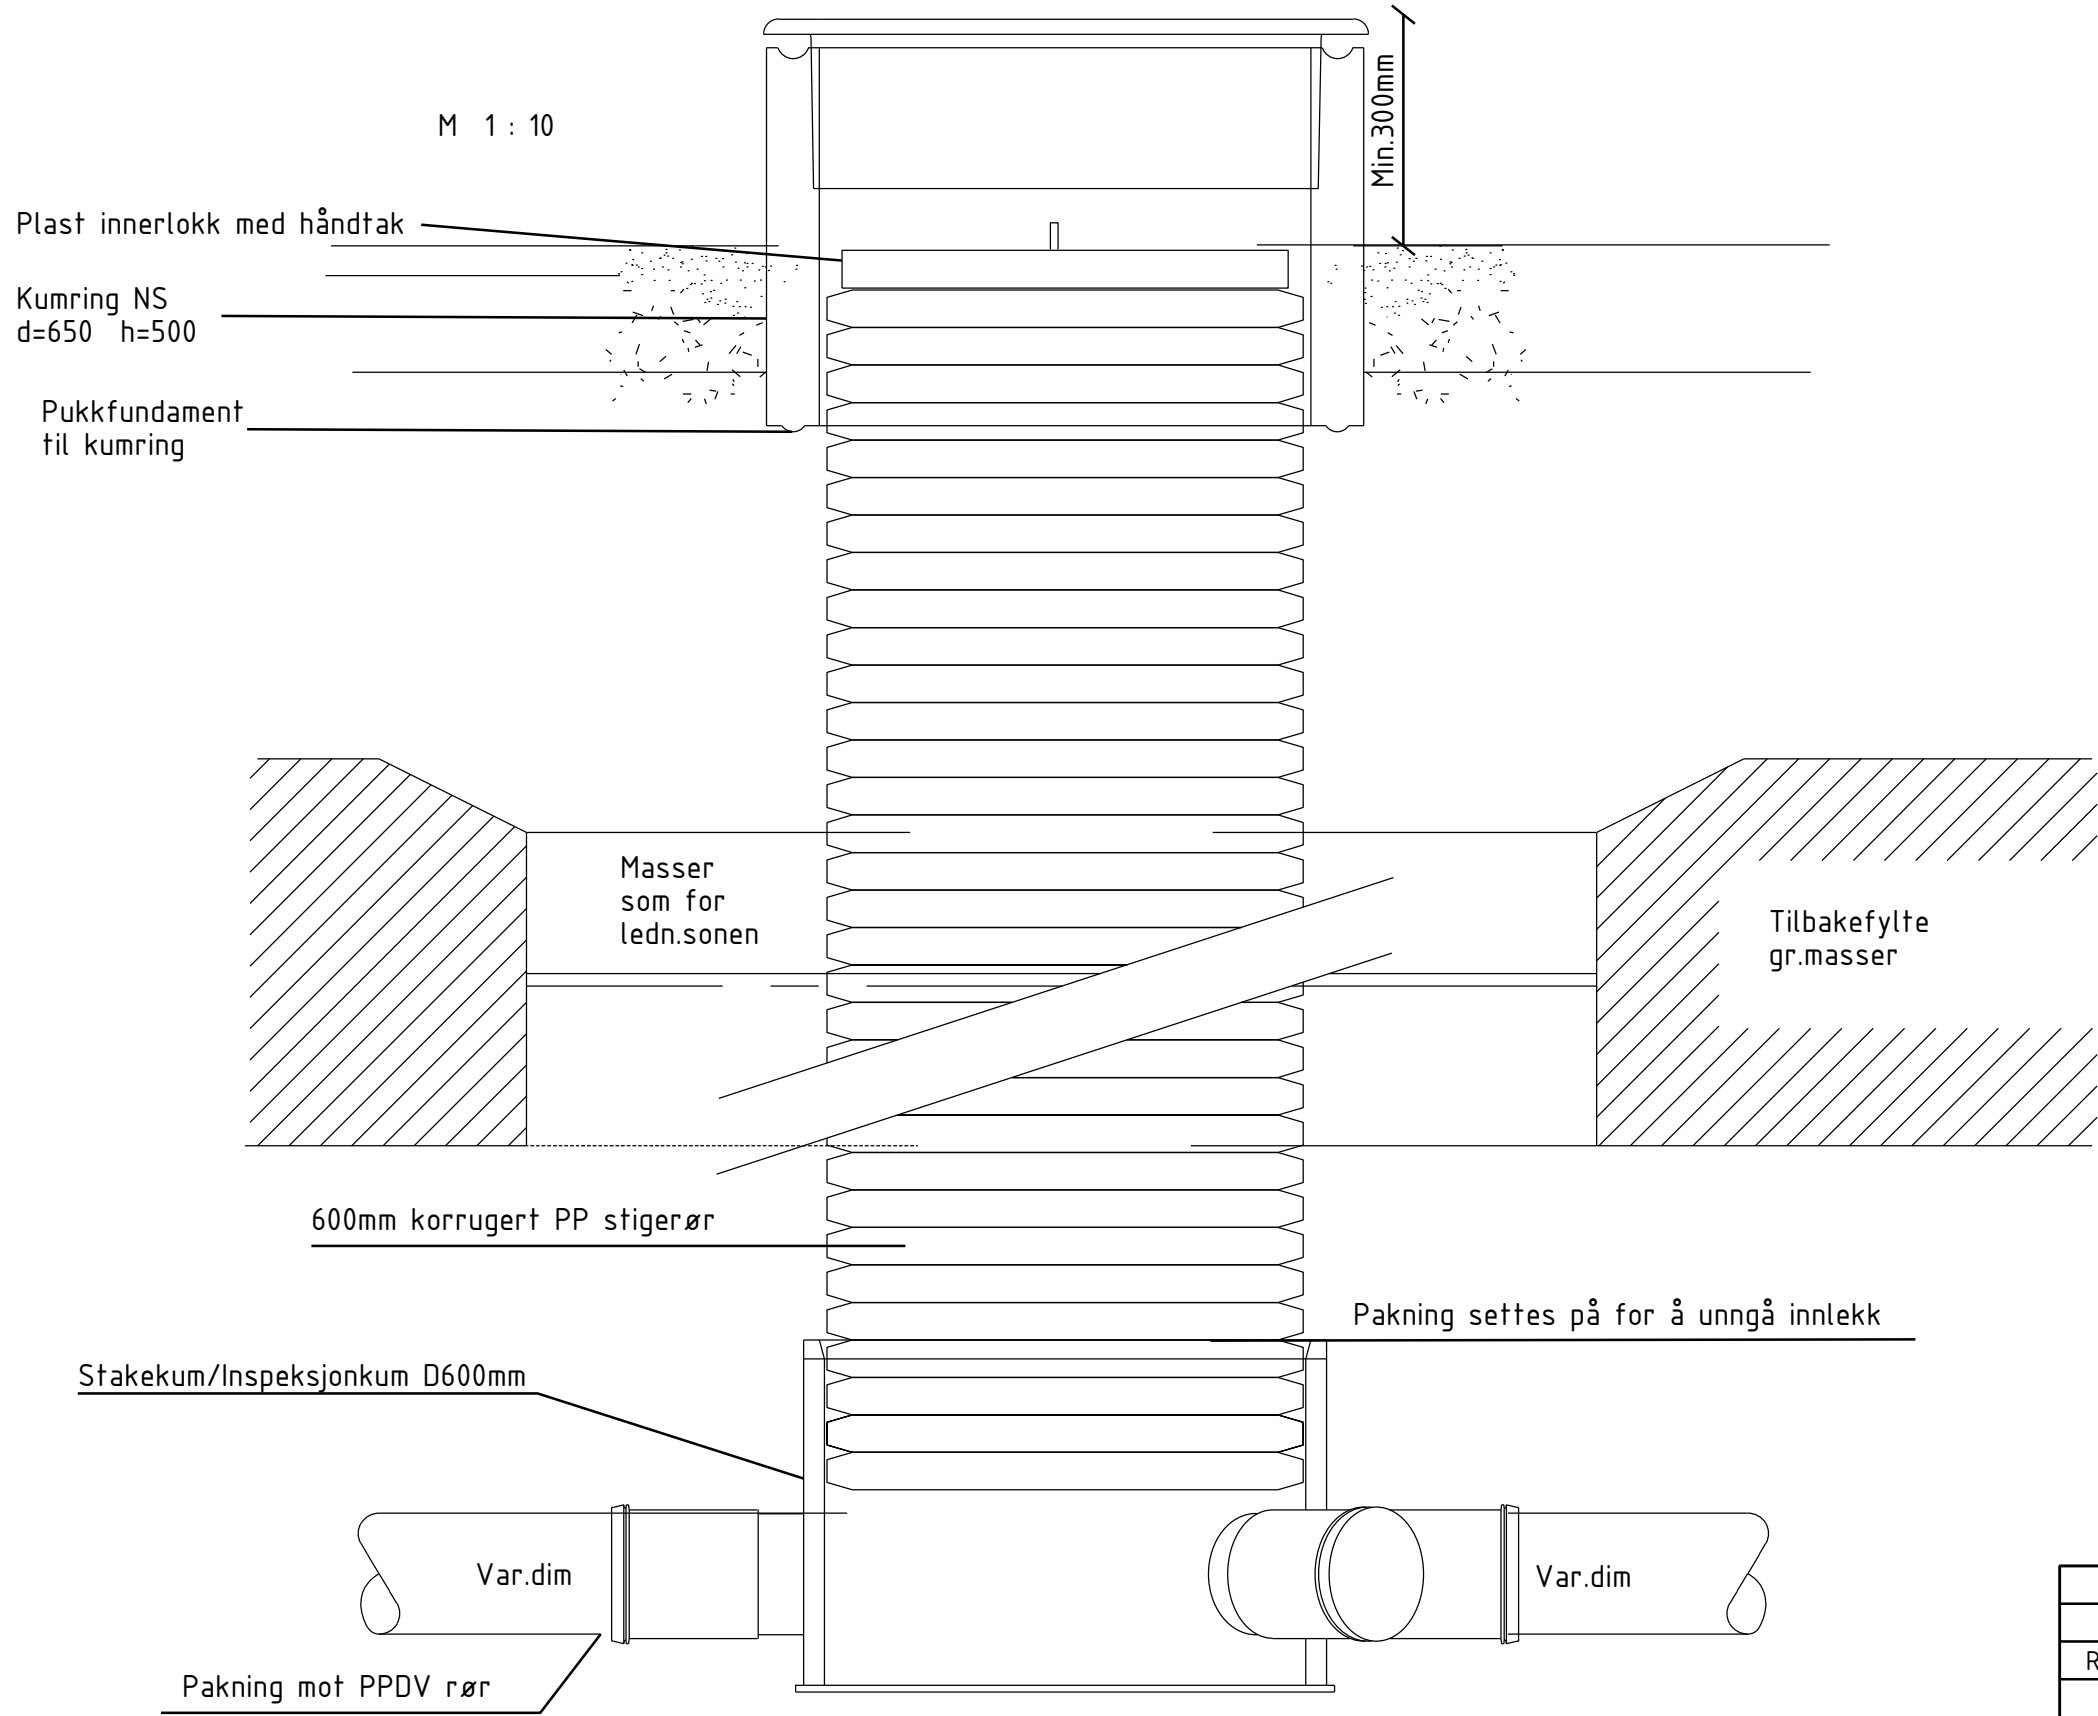

Snitt A-A

ANMERKNINGER

Lokket på stigerør skal ha håndtak.
Hovedstrøm skal alltid gå i hovedløp.
Kummer som blir kommunale skal ha kumlokk med kommunevåpen.

Kumlokk: I vei:
Kumlokk skal ha tett pakning
Utenfor vei:
Topp kumlokk legges 30 cm over terreng

Overvann: Stigerør, bunnseksjon og lokk skal ha sort farge
Spillvann: Stigerør, bunnseksjon og lokk skal ha rødbrun farge

Rev.	Revisjonen gjelder	Tegnet	Kontr.	Godkjent	Dato
	Indre Østfold Kommune				28.08.2026
	Bakkegata				
	VA				
	Typetegning				
	Stake/spylekum ø600				
	Konkurransegrunnlag				
	EM Prosjekt AS				
	Konvallvegen 4, 2409 ELVERUM				
	Org nr: 927 749 440				
	Prosjektnummer	1557			
	Arkivreferanse				
	Erstatn. for				
	Målestokk	1:20			
	Arkformat	A1			
	koordinatsystem				
	Tegning nr.	GH11			
	Rev.				